


COUPE LONGITUDINALE

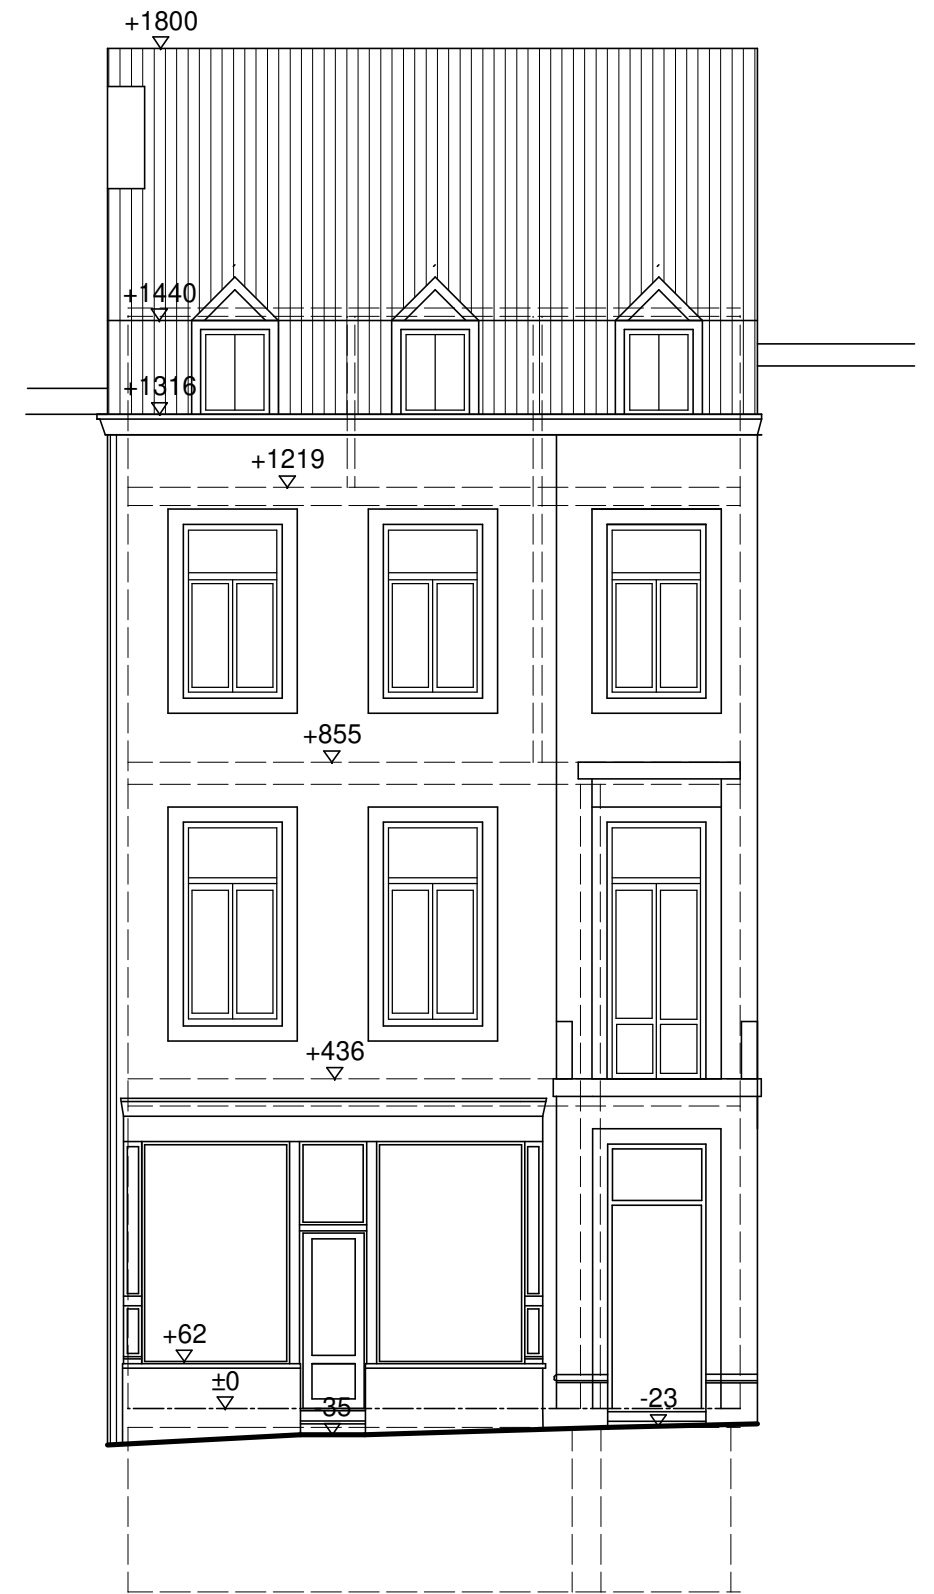

ELEVATION AVANT