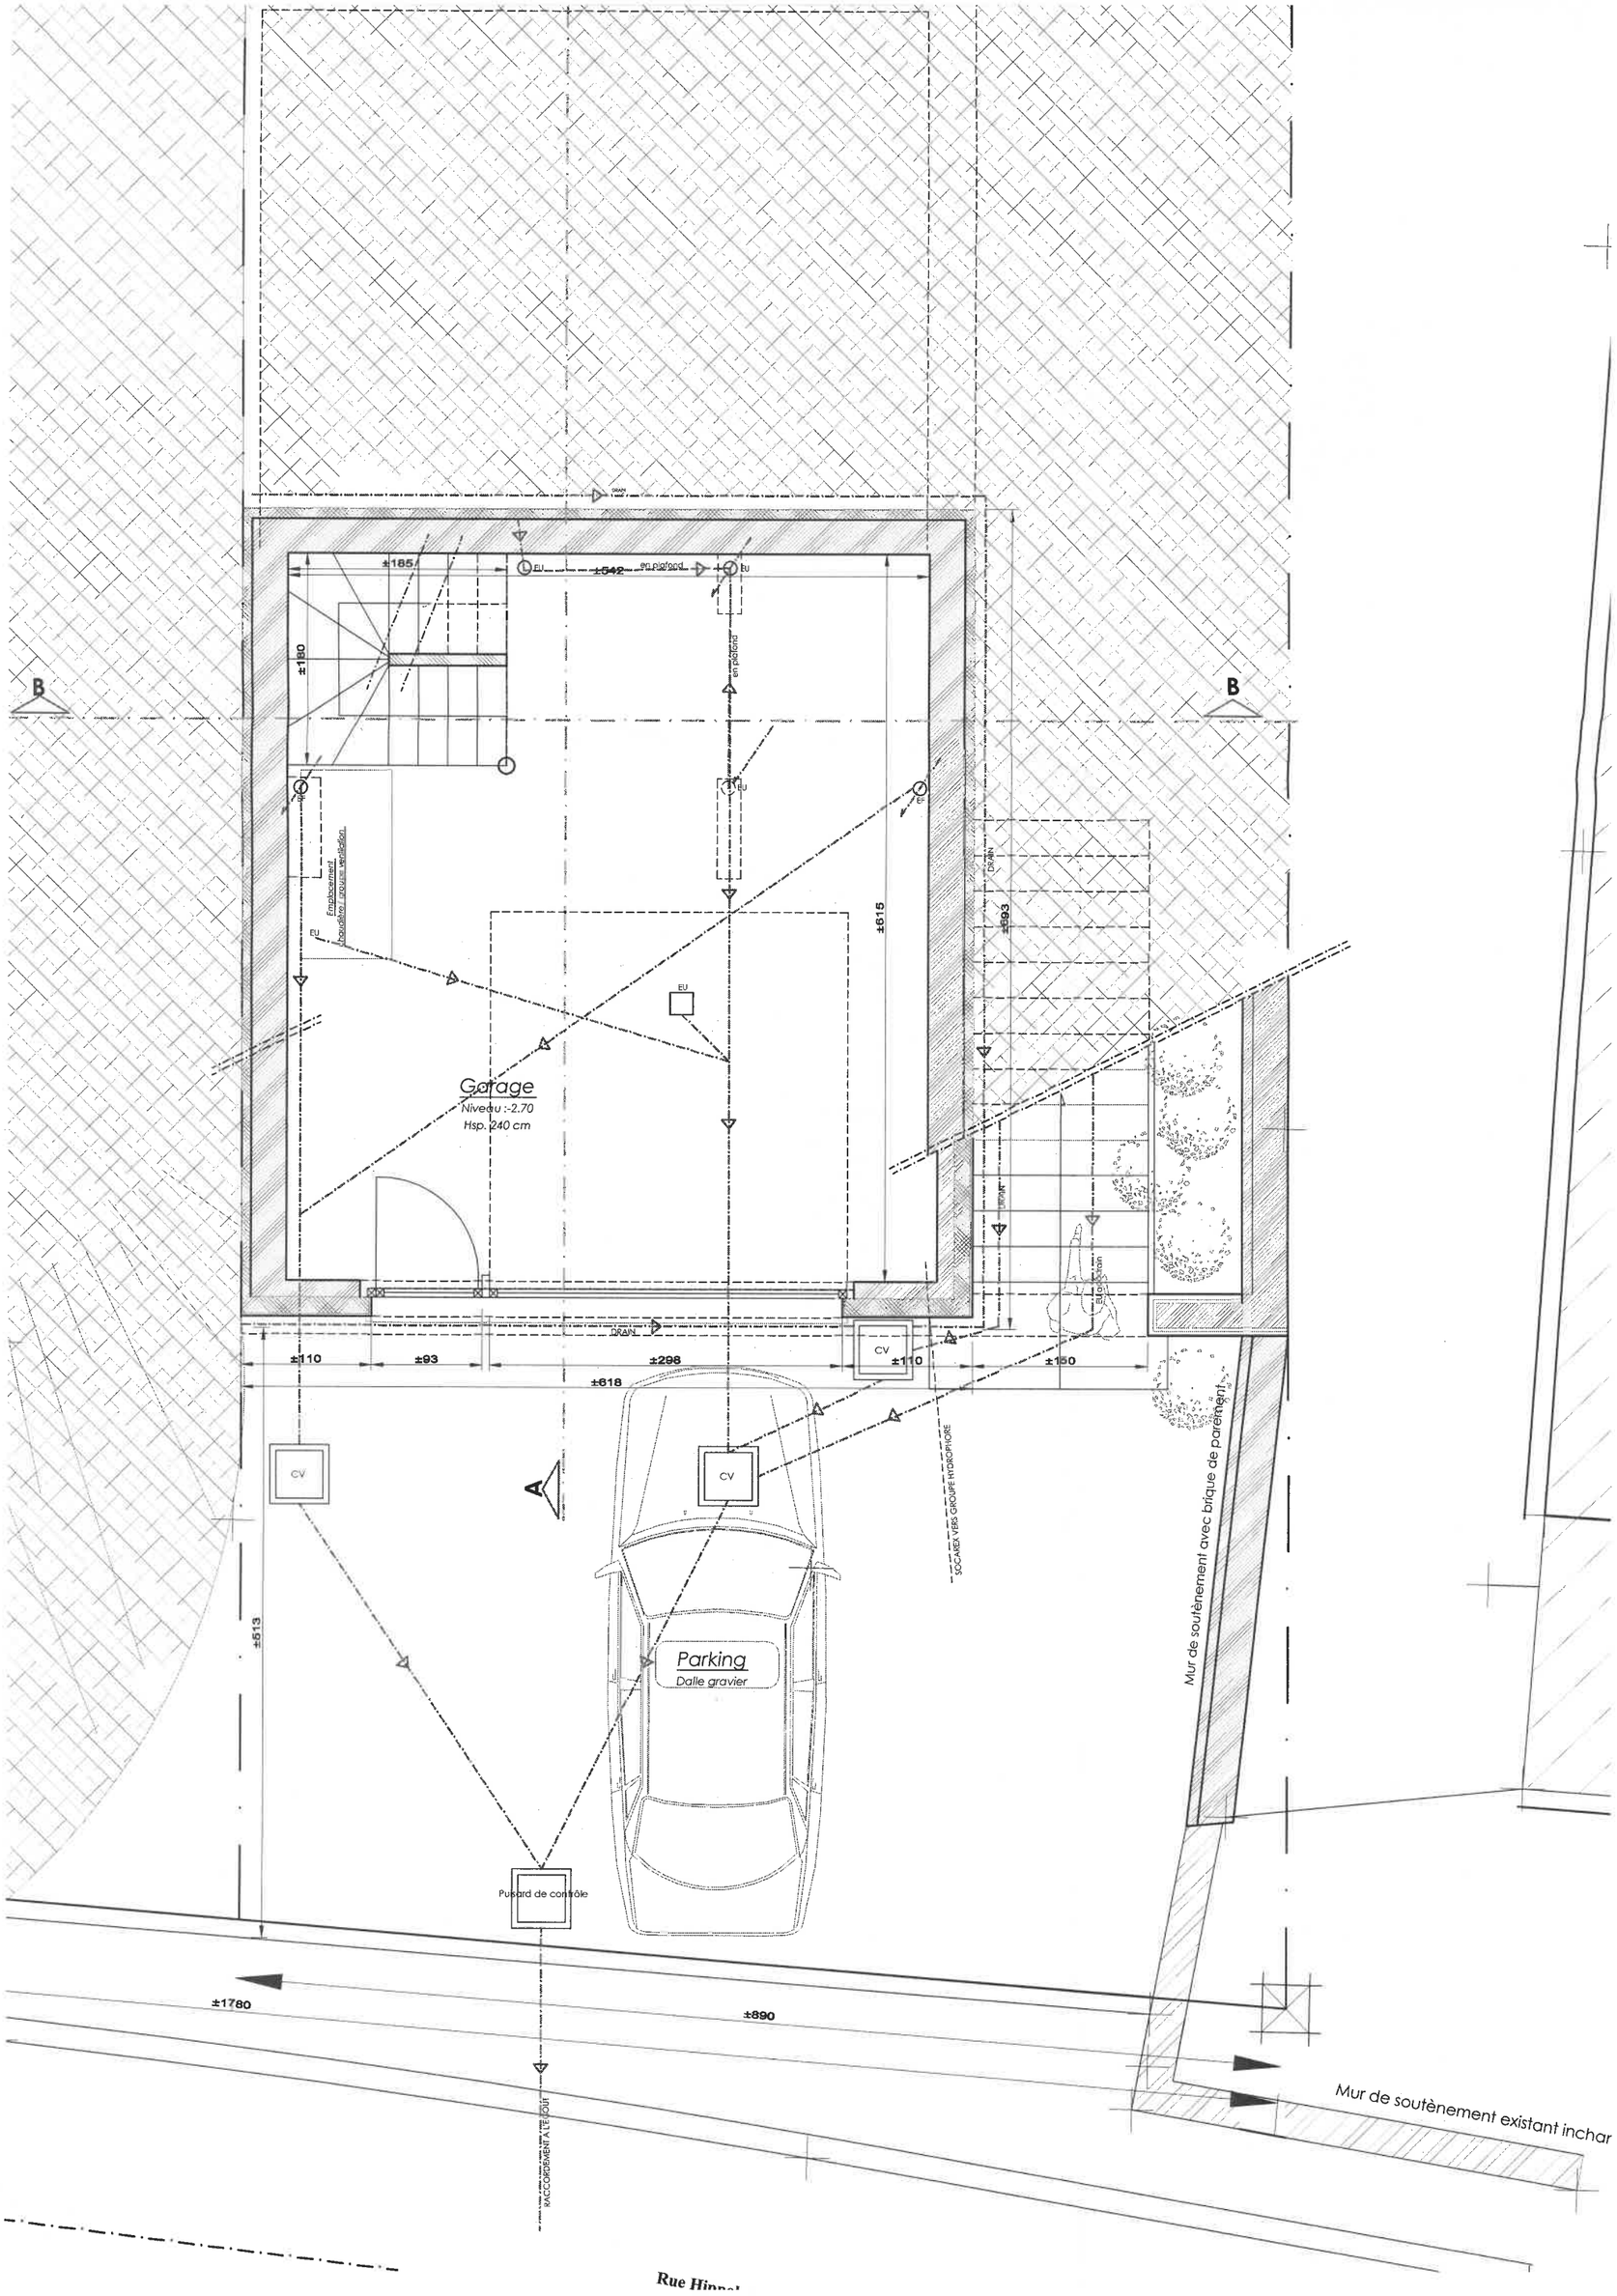

Plan garage et egouttage /niveau voirie 1/50