


Trop-plein vers drains de dispersion  
(réalisés suivant étude hydrologique)

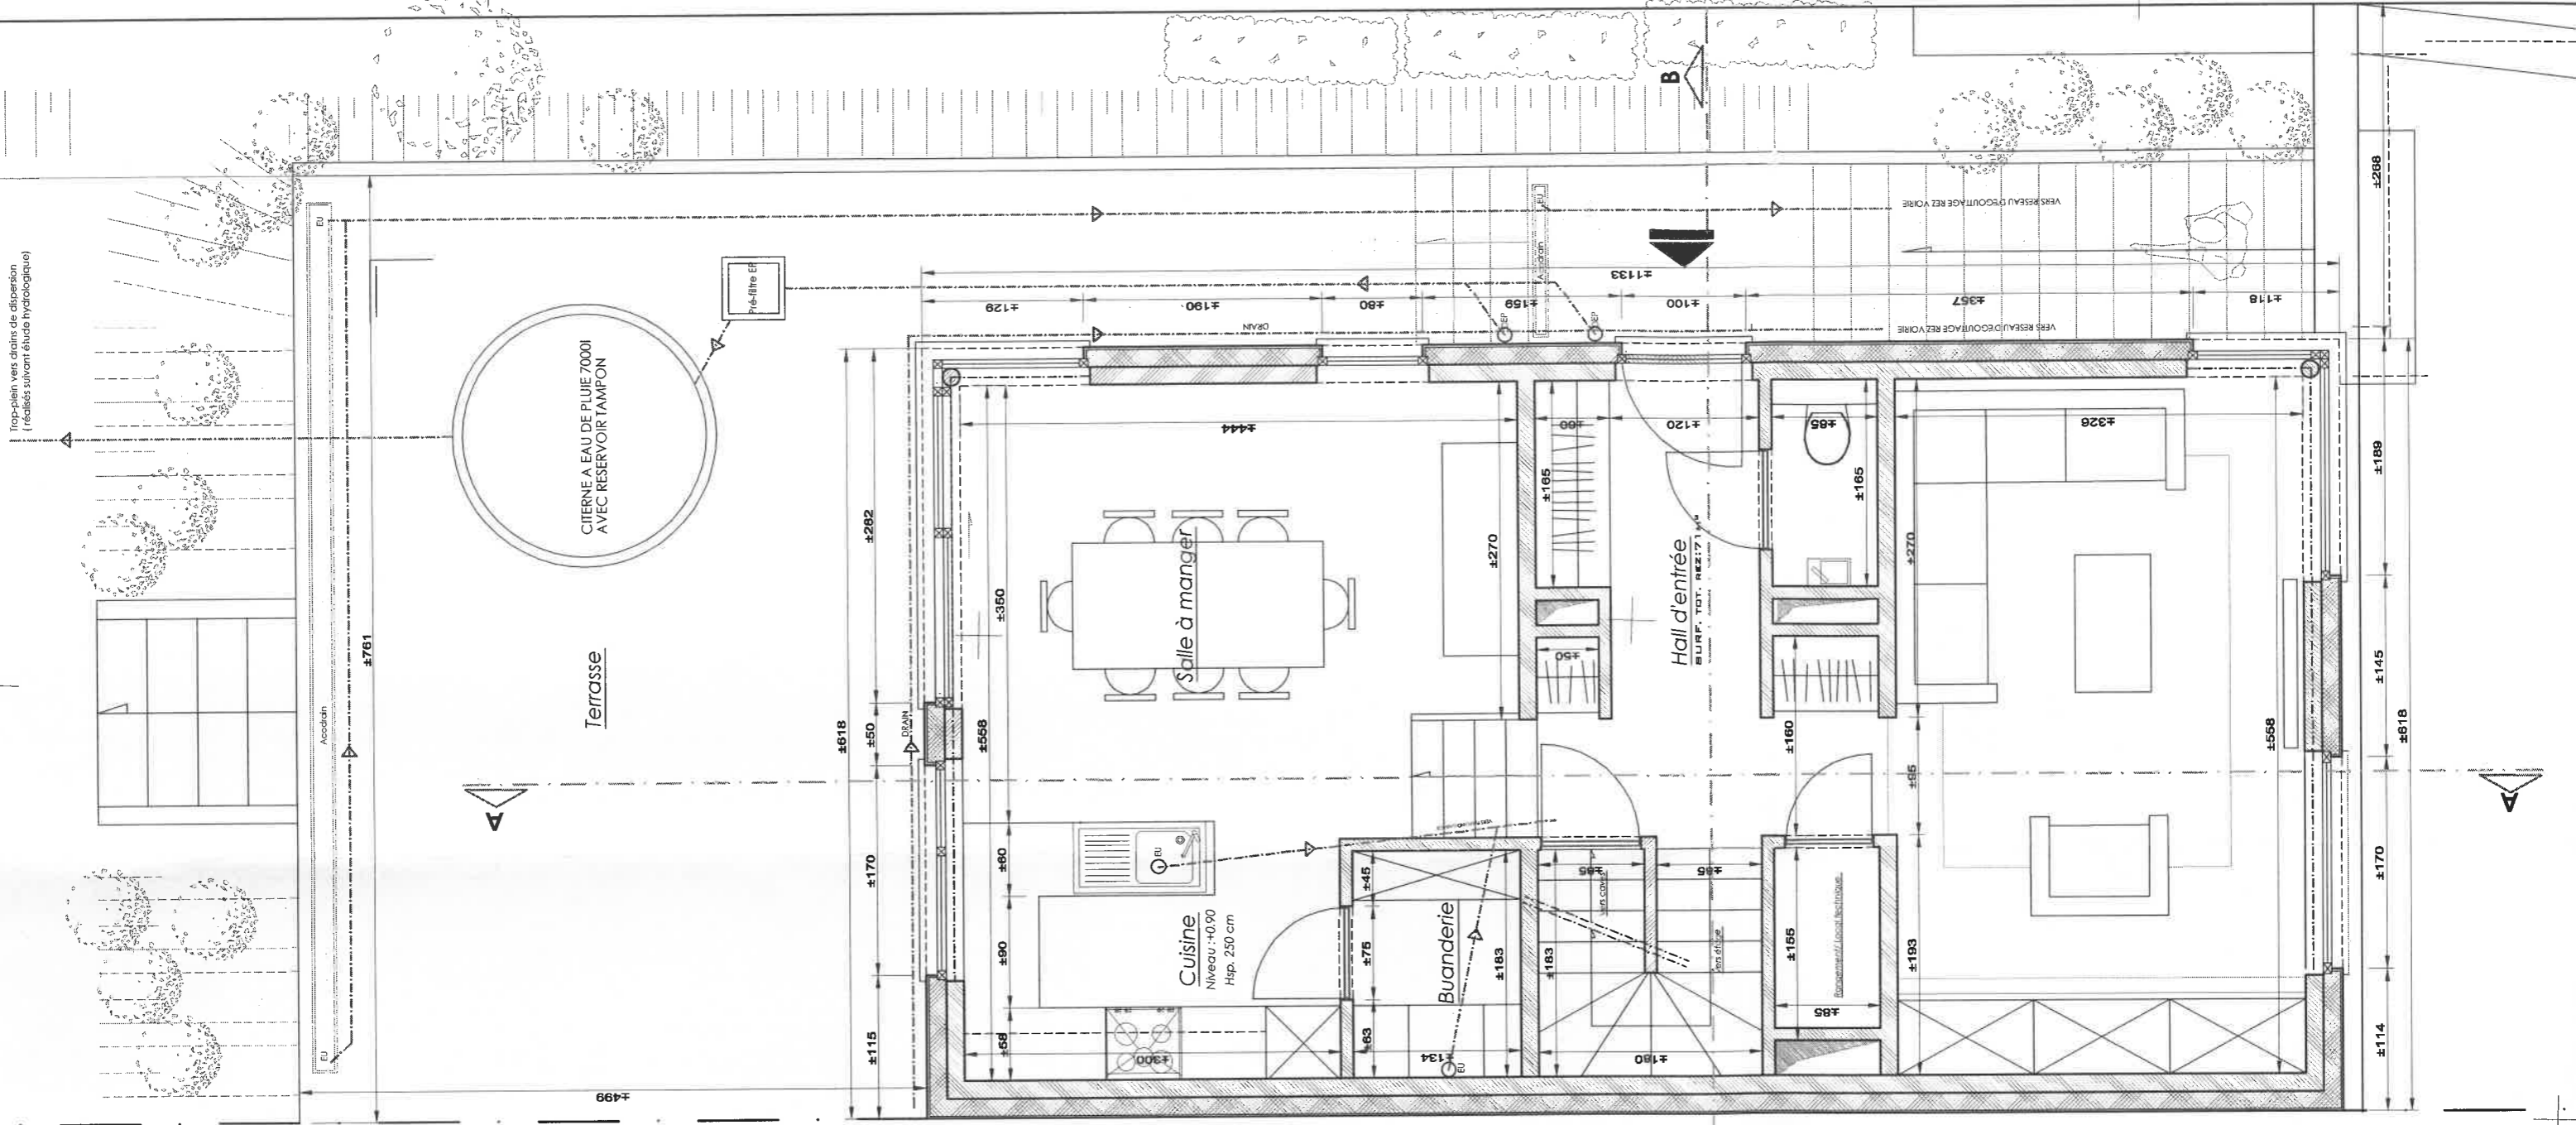

CITERNE A EAU DE PLUIE 7000L  
AVEC RESERVOIR TAMPON

Terrasse


Salle à manger

Hall d'entrée

Buanderie

Cuisine

Niveau:  $\pm 0.90$   
Hsp. 250 cm

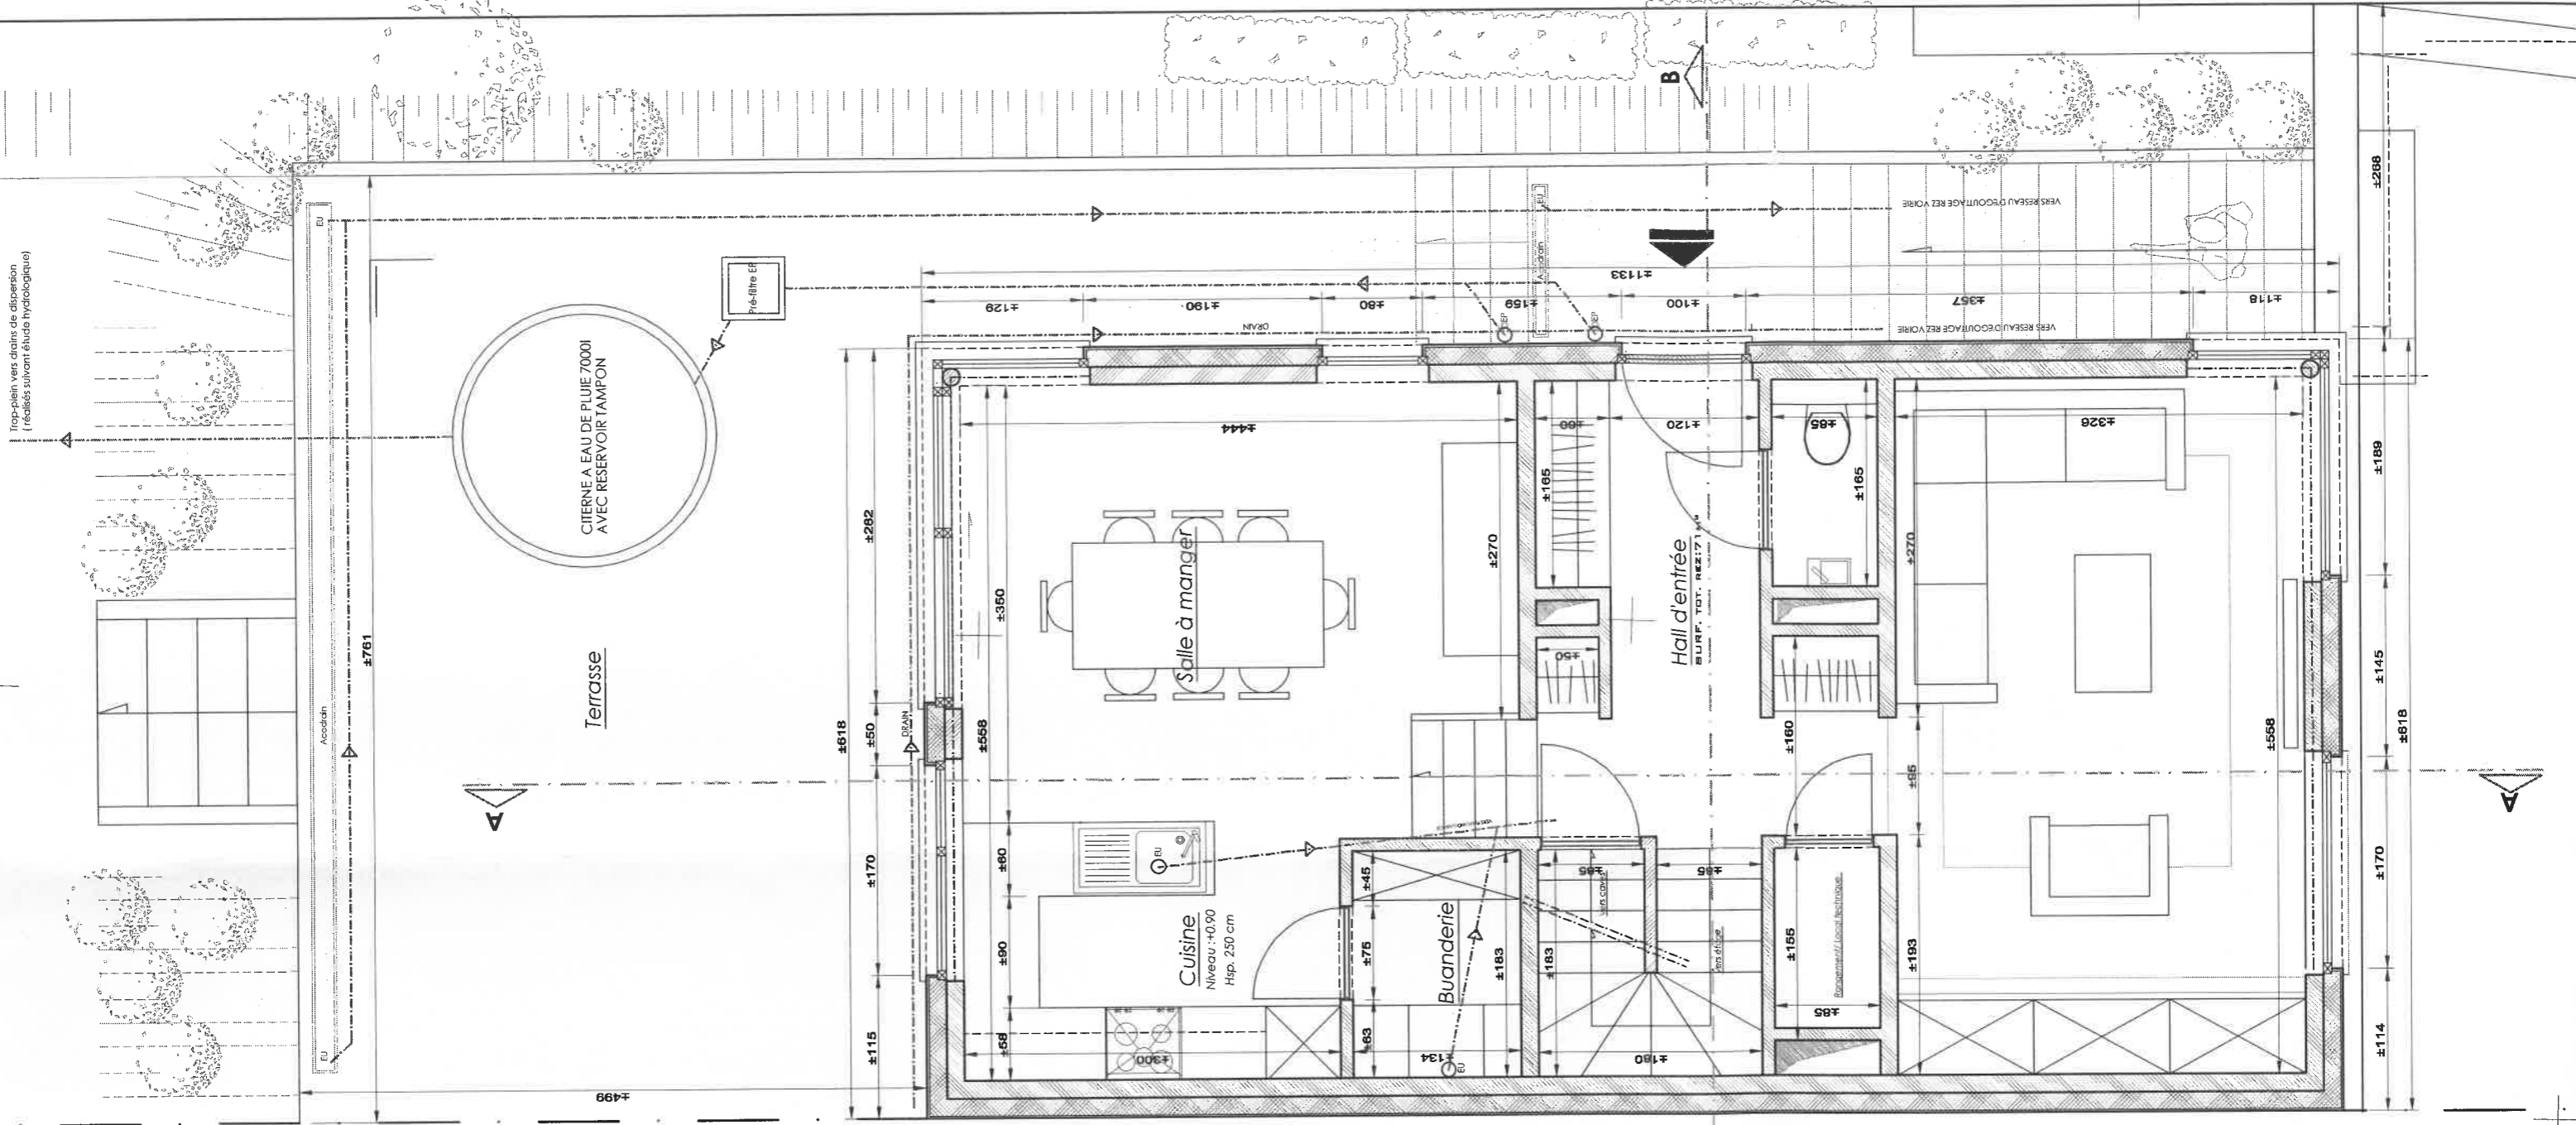

CITERNE A EAU DE PLUIE 7000L  
AVEC RESERVOIR TAMPON

Terrasse

Salle à manger

Hall d'entrée

Buanderie

Cuisine

Niveau:  $\pm 0.90$   
Hsp. 250 cm