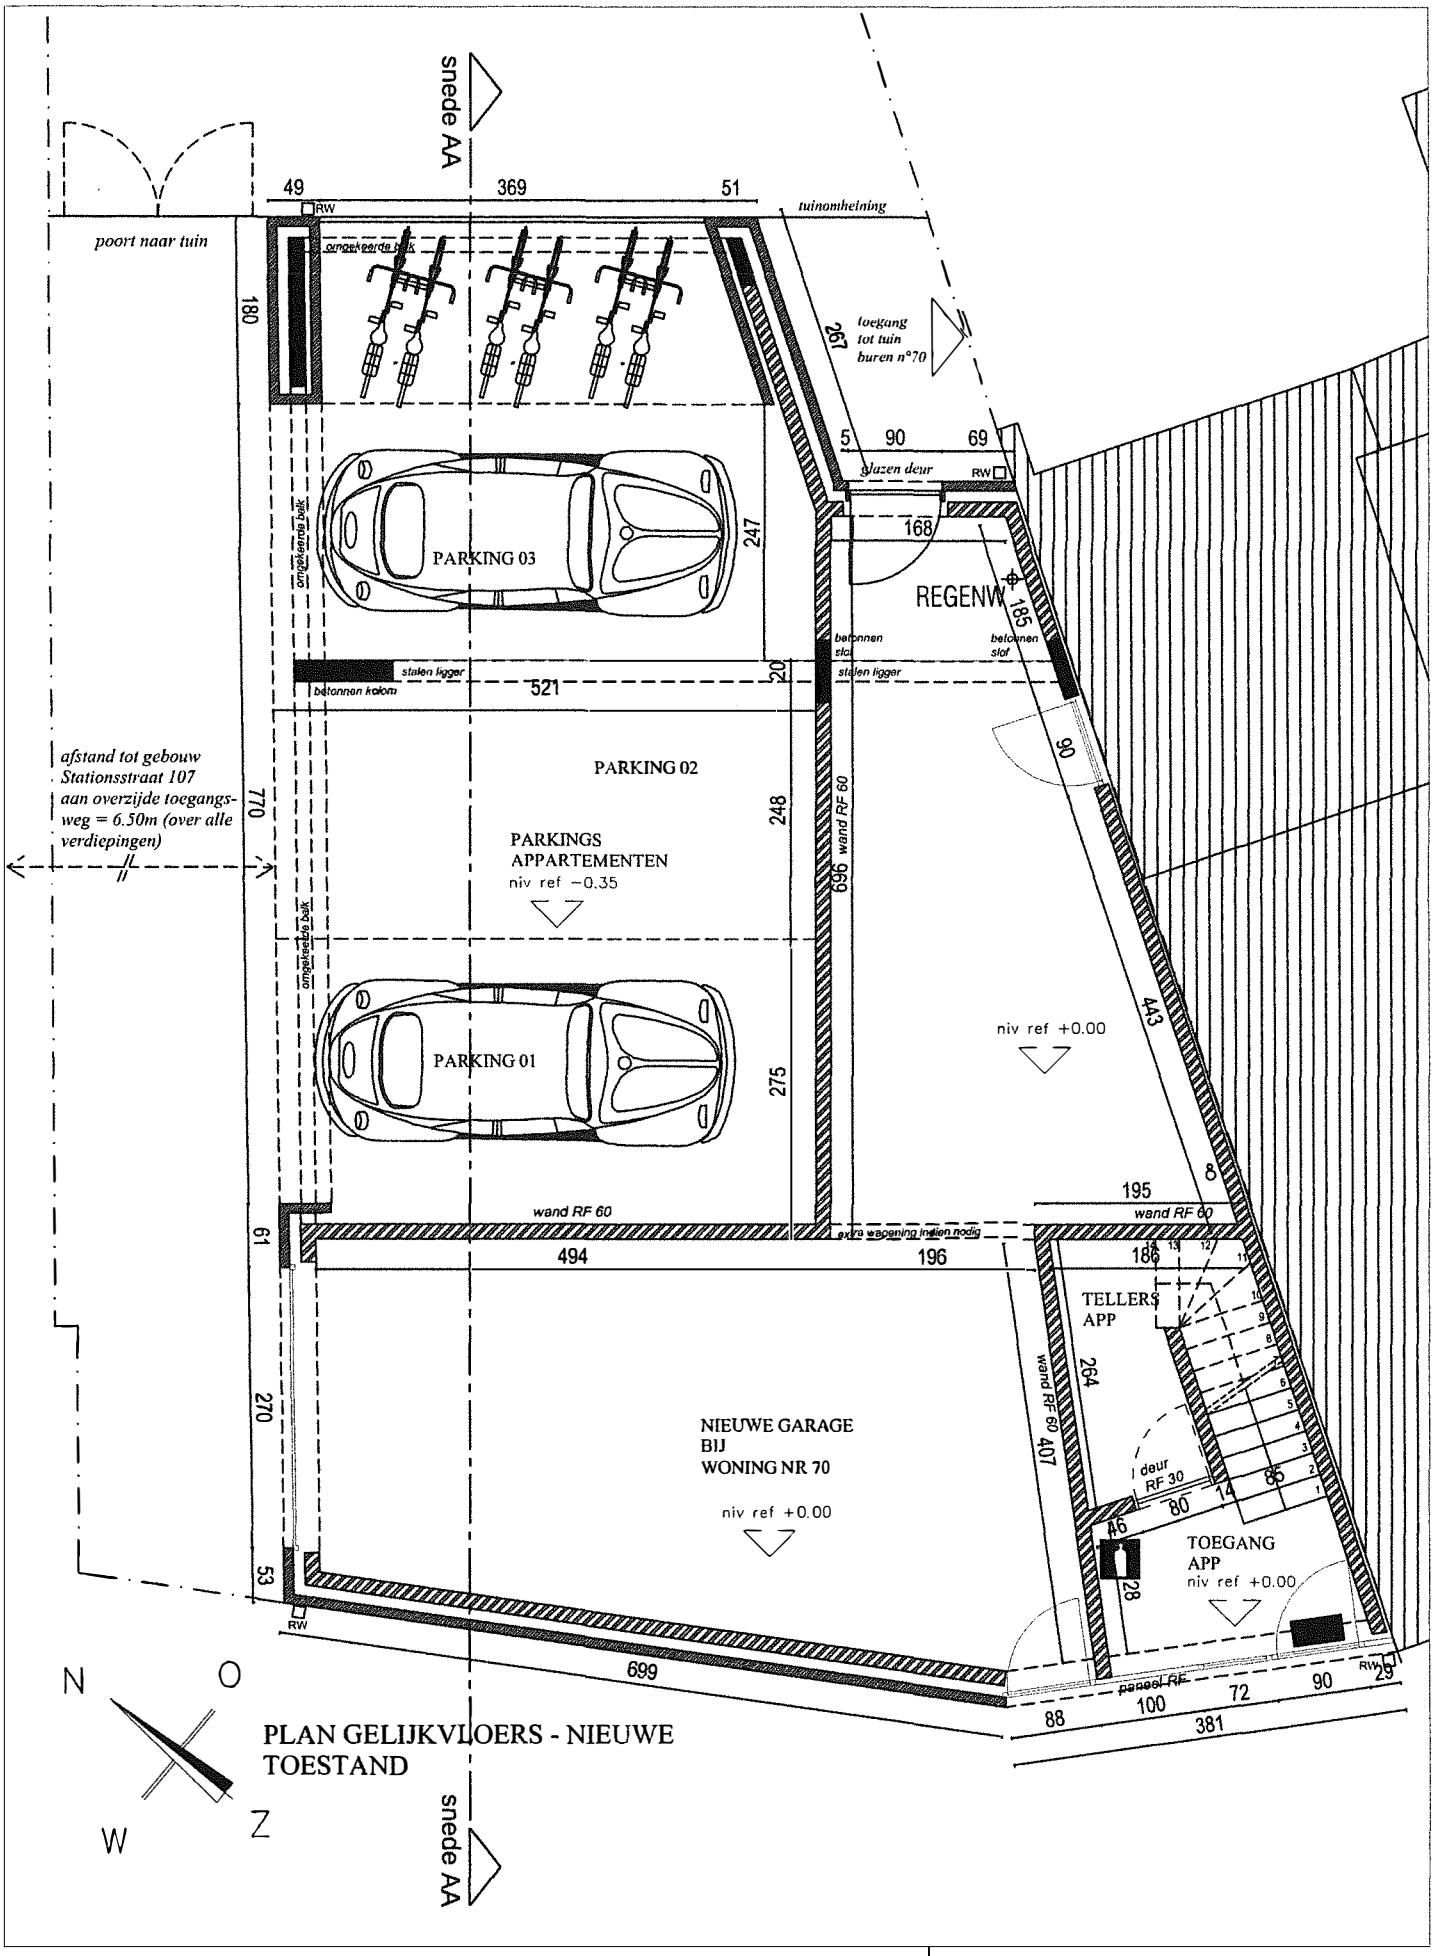

HOEKGEBOUW EDEGEMSTRAAT - **GELIJKVLOERS**
PROJECT REF.: 4A.12-1.1.225 VAN HAL - LVG
PLAN SANITAIR 09-03-2012

BOUWHEER

SCHAAL 1/50

PROJECT Edegemstraat 72
3070 KORTENBERG

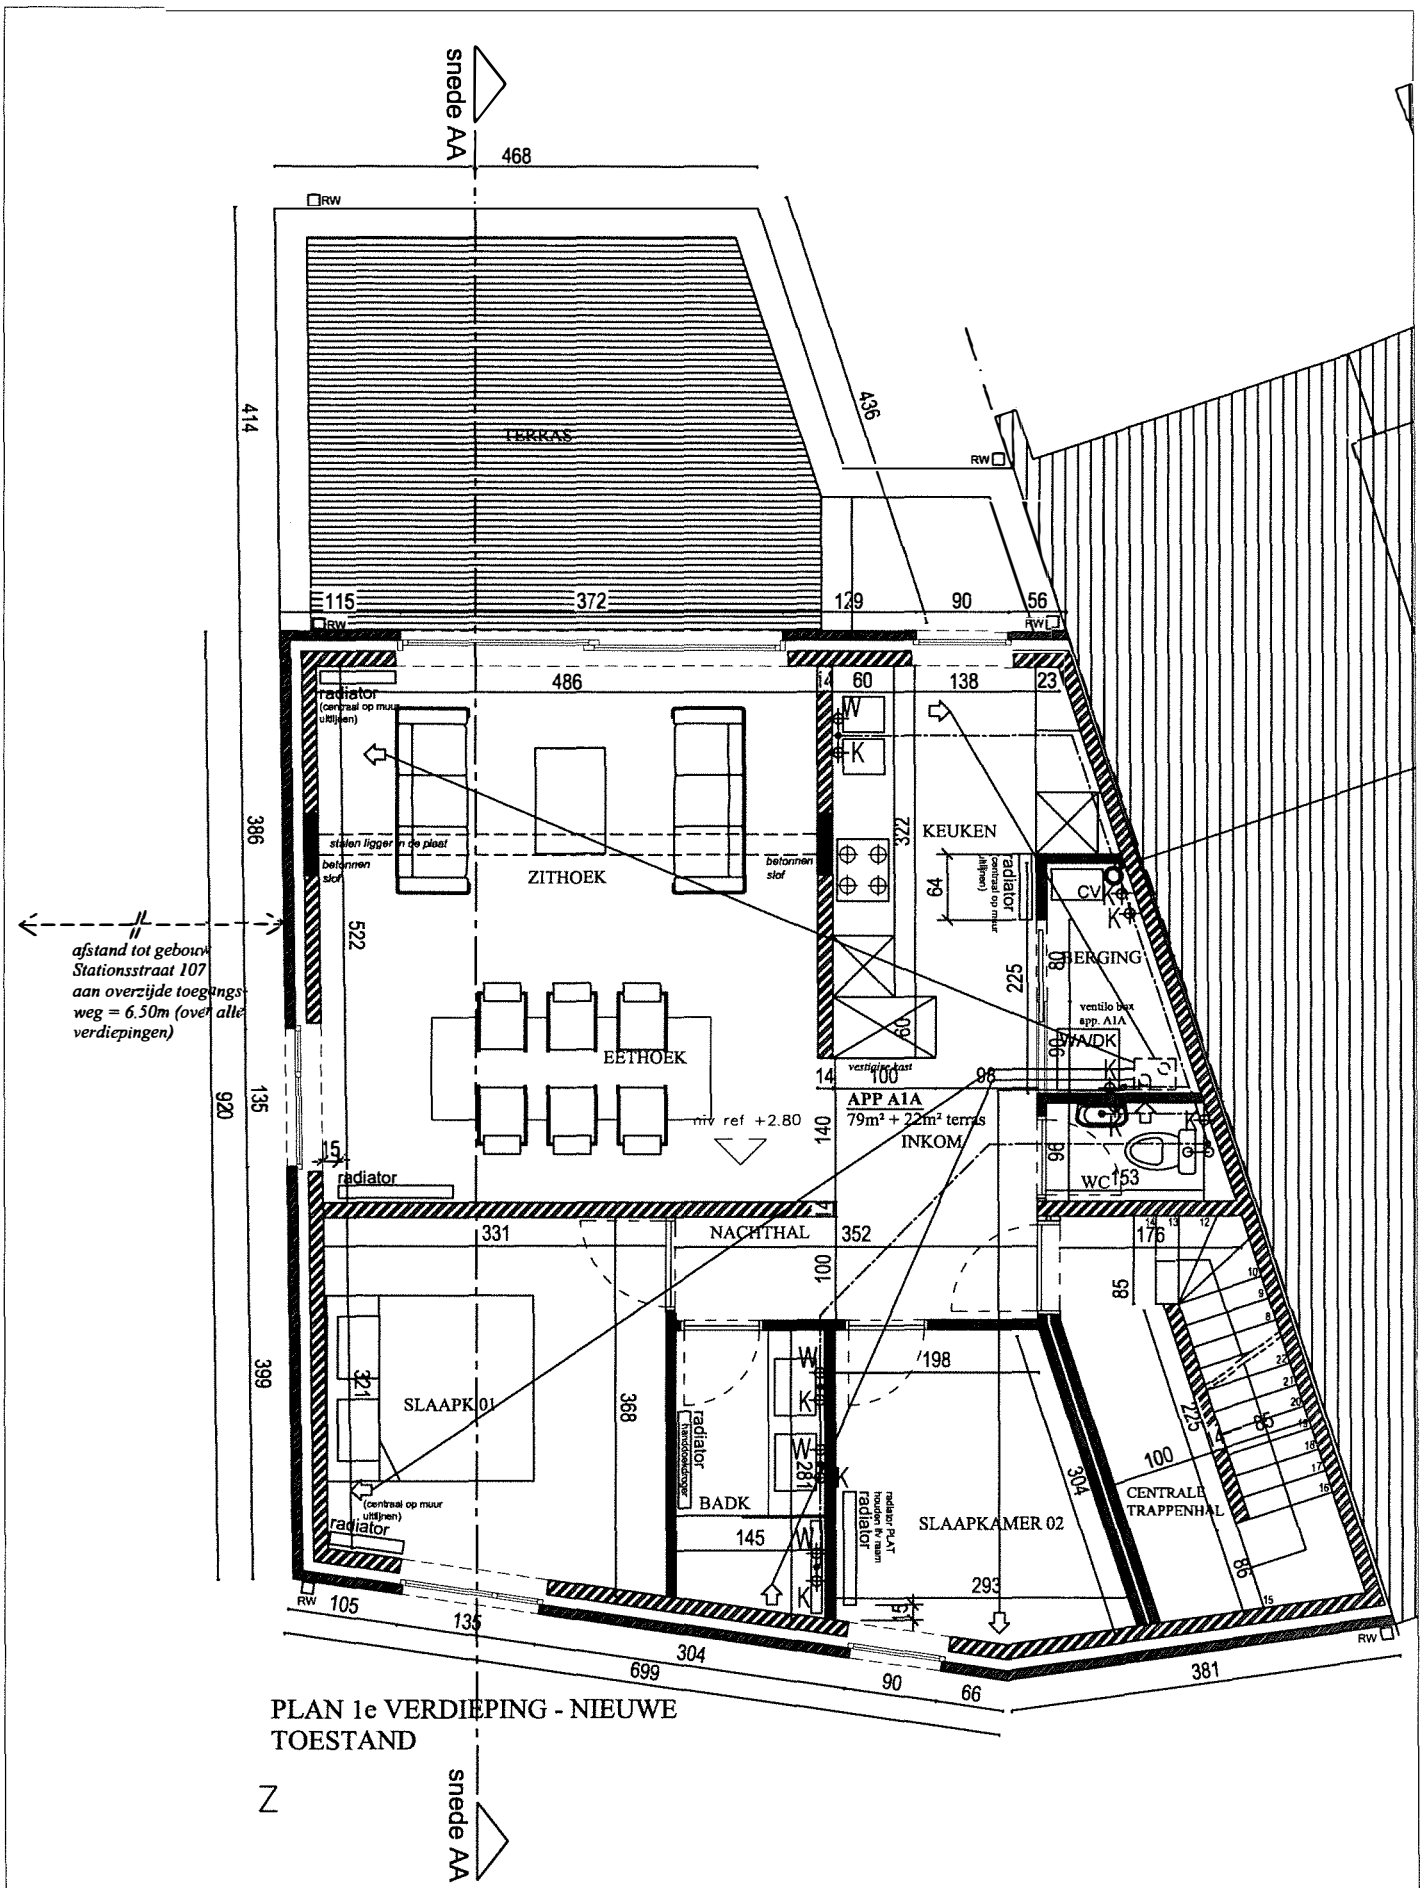

PLAN 1e VERDIEPING - NIEUWE TOESTAND

Z

HOEKGEBOUW EDEGEMSTRAAT - **1STE VERDIEPING**
PROJECT REF.: 4A.12-1.1.225 VAN HAL - LVG
PLAN SANITAIR 09-03-2012

BOUWHEER

SCHAAL 1/50

PROJECT Edegemstraat 72
3070 KORTENBERG