


gemeenschappelijke tuin

nieuwe keerwand/tuinmuur in samenspraak met tuin-aanlegger

B

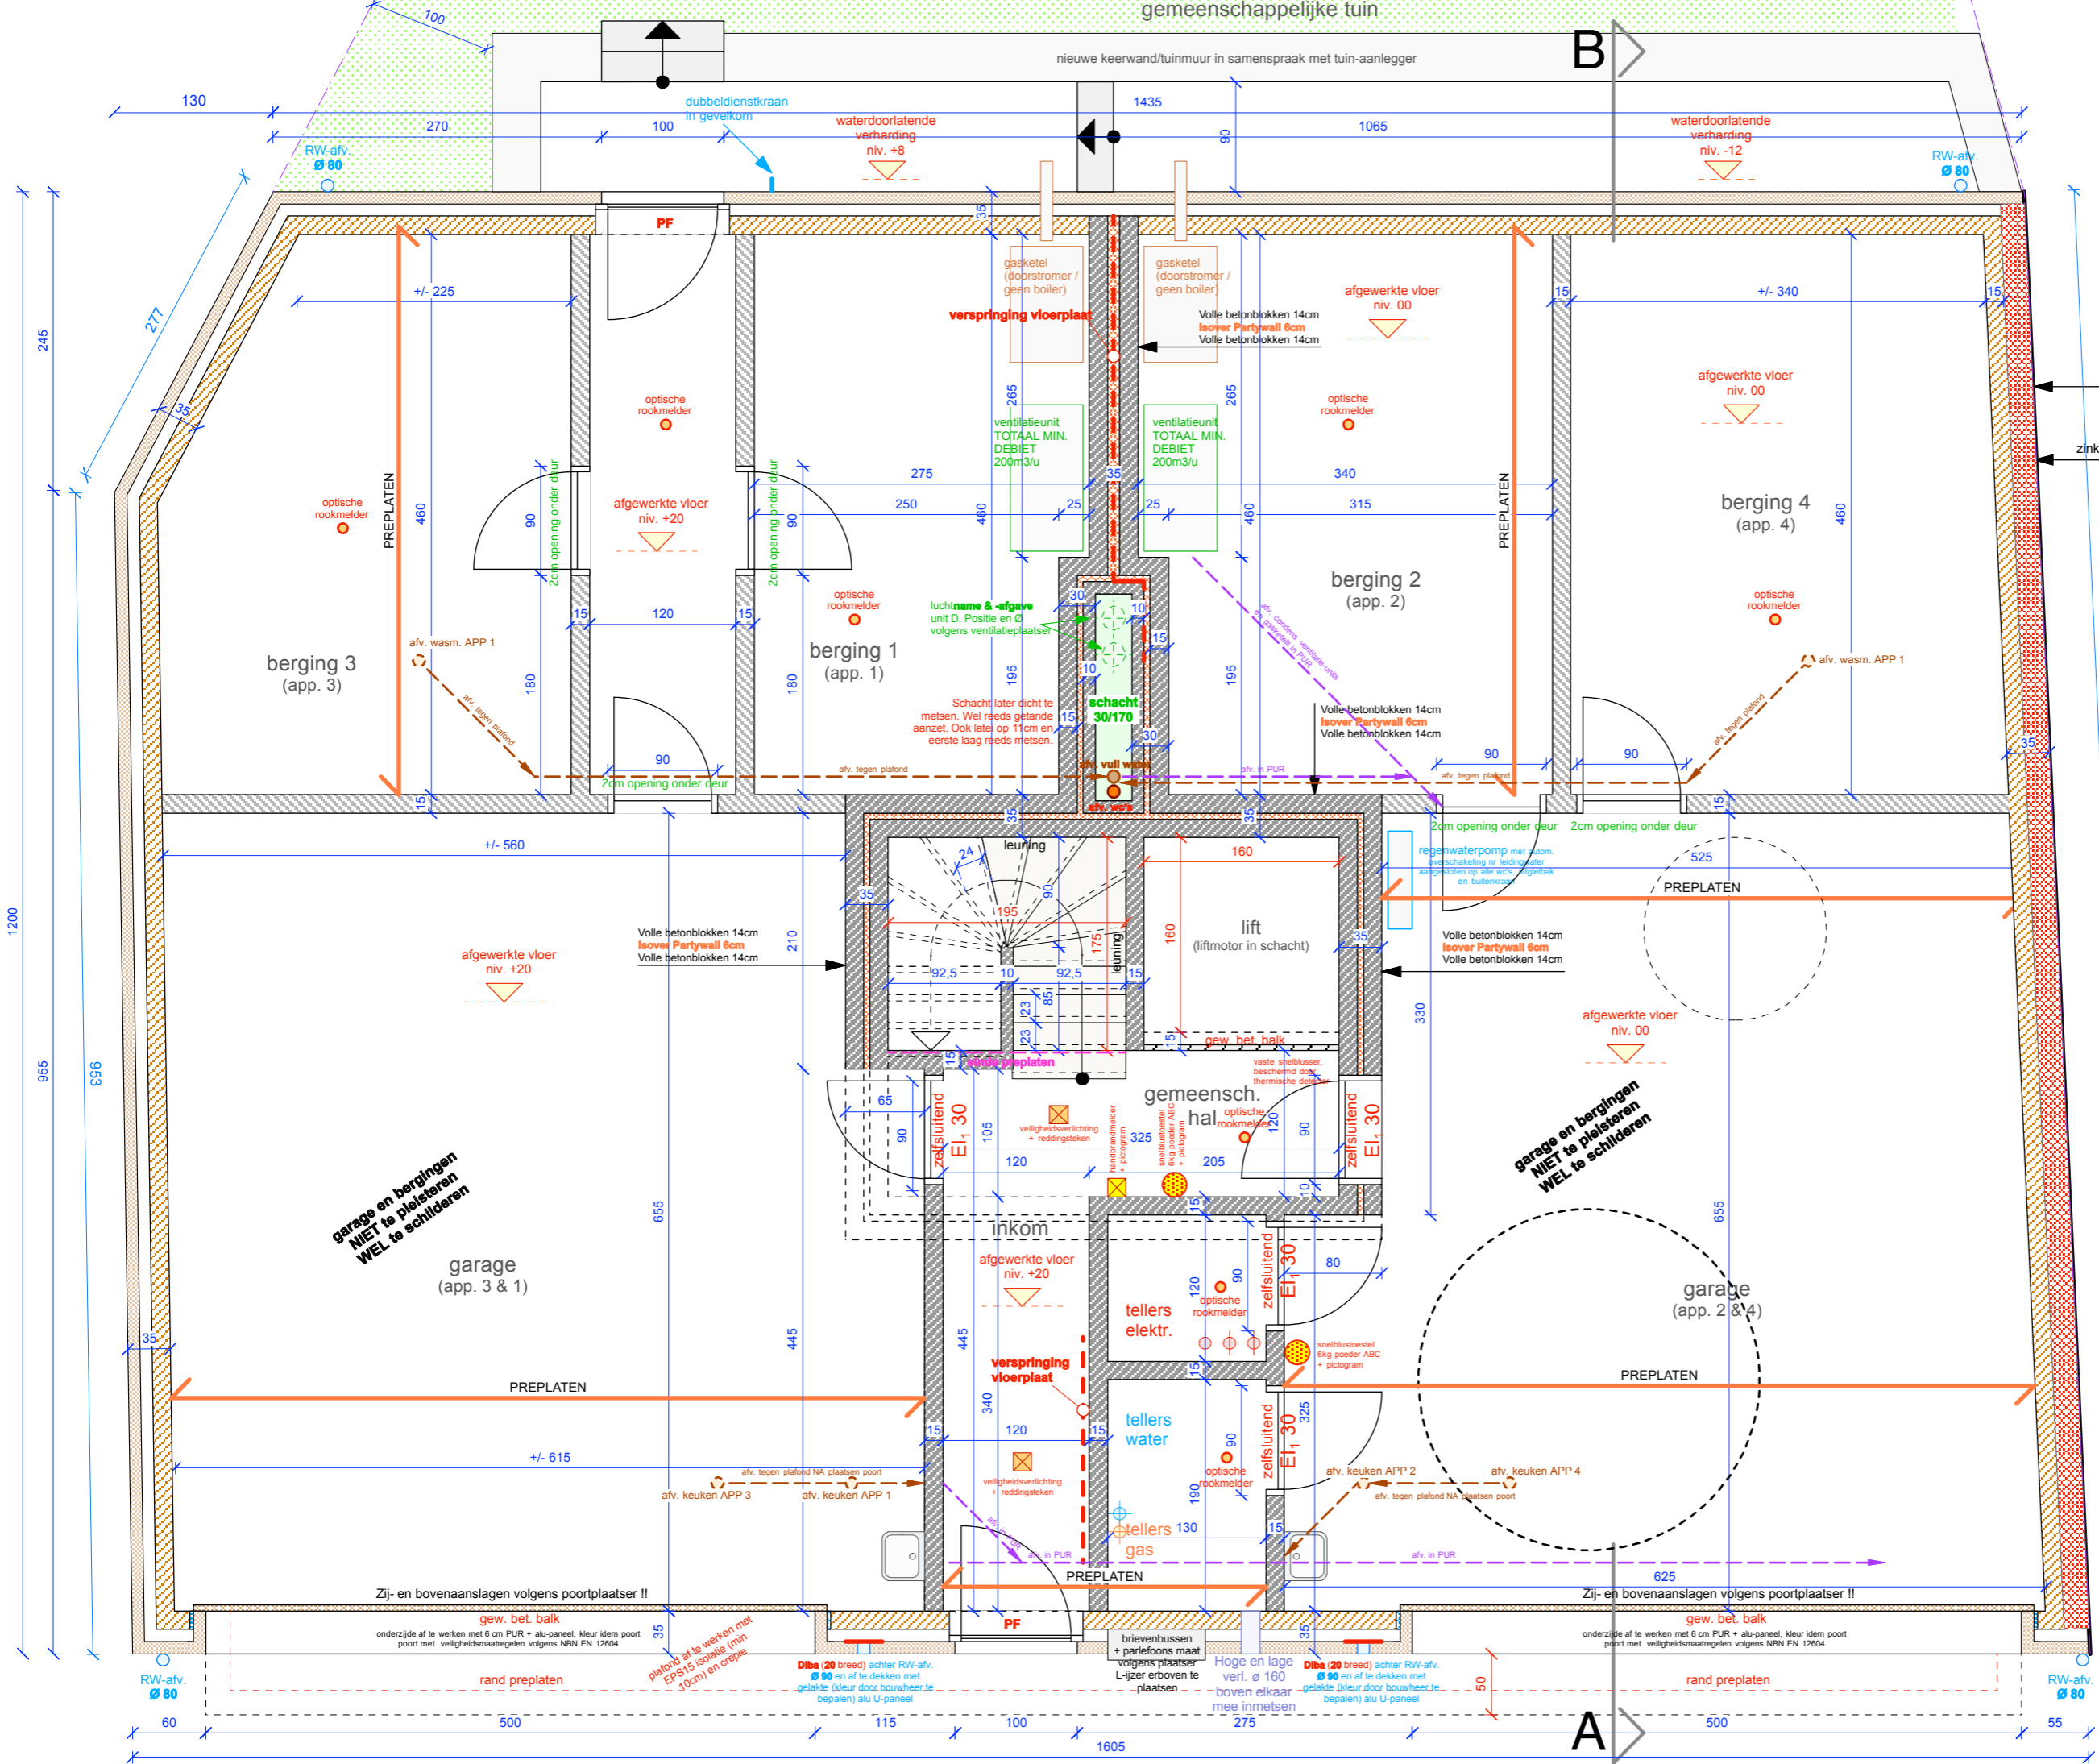

Zwarte leien
ParAtten
 Tengellatten (luchtpouw) min. 20 mm
 Onderdak
 Kepers met 14 cm Isover glaswol
 14 cm Thermobrick Wienerberger
 binnenpleisterwerk

zinken krul + plint in gevelsteen onder leien

GELIJKVLOERS

- binnendeuren hoogte: 207 (van afgewerkte vloer tot latei)
- ZIE VERSLAG BRANDWEER. HIER DIEN 100% REKENING MEE GEHOUDEN TE WORDEN.
- ZIE VERSLAG WATERGROEP. HIER DIEN 100% REKENING MEE GEHOUDEN TE WORDEN.
- 1 laag **cellenbeton C4** t.h.v. aanzet van alle binnen- en buitenmuren!

garage en bergingen NIET te pleisteren WEL te schilderen

garage en bergingen NIET te pleisteren WEL te schilderen

Zij- en bovenaanslagen volgens poortplaatser !!

Zij- en bovenaanslagen volgens poortplaatser !!

gew. bet. balk
 onderzijde af te werken met 6 cm PUR + alu-paneel, kleur idem poort
 poort met veiligheidsmaatregelen volgens NBN EN 12804

gew. bet. balk
 onderzijde af te werken met 6 cm PUR + alu-paneel, kleur idem poort
 poort met veiligheidsmaatregelen volgens NBN EN 12804

plafond af te werken met EPS15 isolatie (min. 10cm) en crepele

Diba (20 breed) achter RW-afv. ø 90 en af te decken met gelakte (kleur door bouwheer te bepalen) alu U-paneel

brievenbussen + parafoons maat volgens plaatser
 L-ijzer erboven te plaatsen
 Hoge en lage verl. ø 160 boven elkaar mee in metsen
 Diba (20 breed) achter RW-afv. ø 90 en af te decken met gelakte (kleur door bouwheer te bepalen) alu U-paneel

A