


Sie B nr. 230X
 CLAEYS, Robert & DECOODT, Carmen
 3080 TERVUREN Voerhoek 18

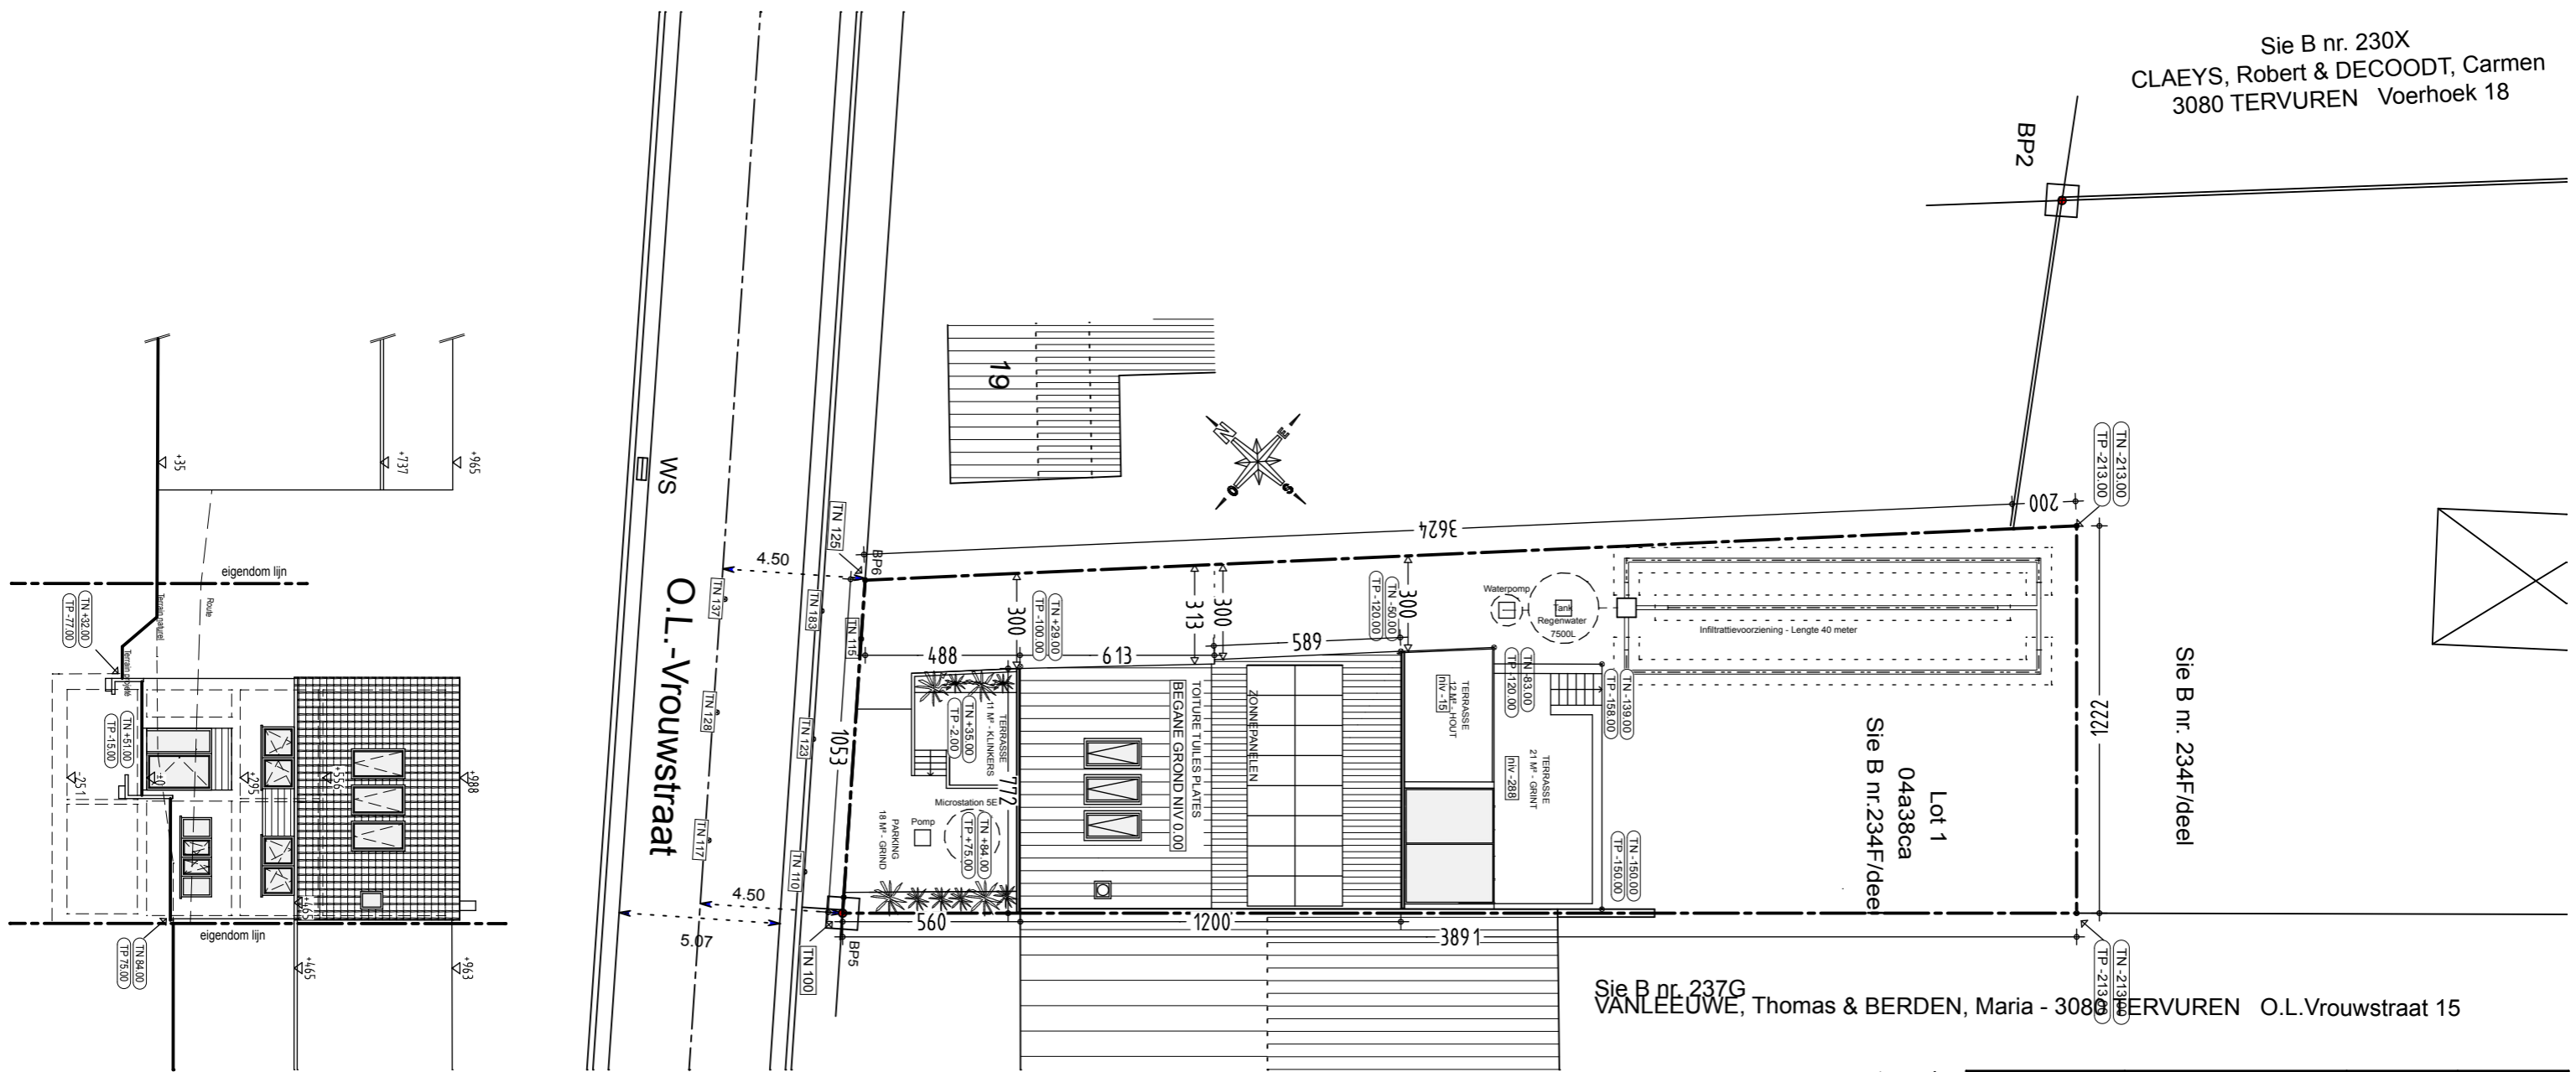

Sie B nr. 237G
 VANLEEUEW, Thomas & BERDEN, Maria - 3080 TERVUREN O.L.Vrouwstraat 15

www.ateam.be



PU2

ARCHITECTS TEAM 27.03.2017
 Marc Steffens scsprl Page: 03
 Frepert 33 | B-4730 Hauset
 MEZZANO Bruno
 BARTOSINSKA Joanna
 O-L Vrouwstraat, 17 - 3080 Tervuren

16-49

Implantation
 Echelle: 1/200

Tel: 087 65 64 64