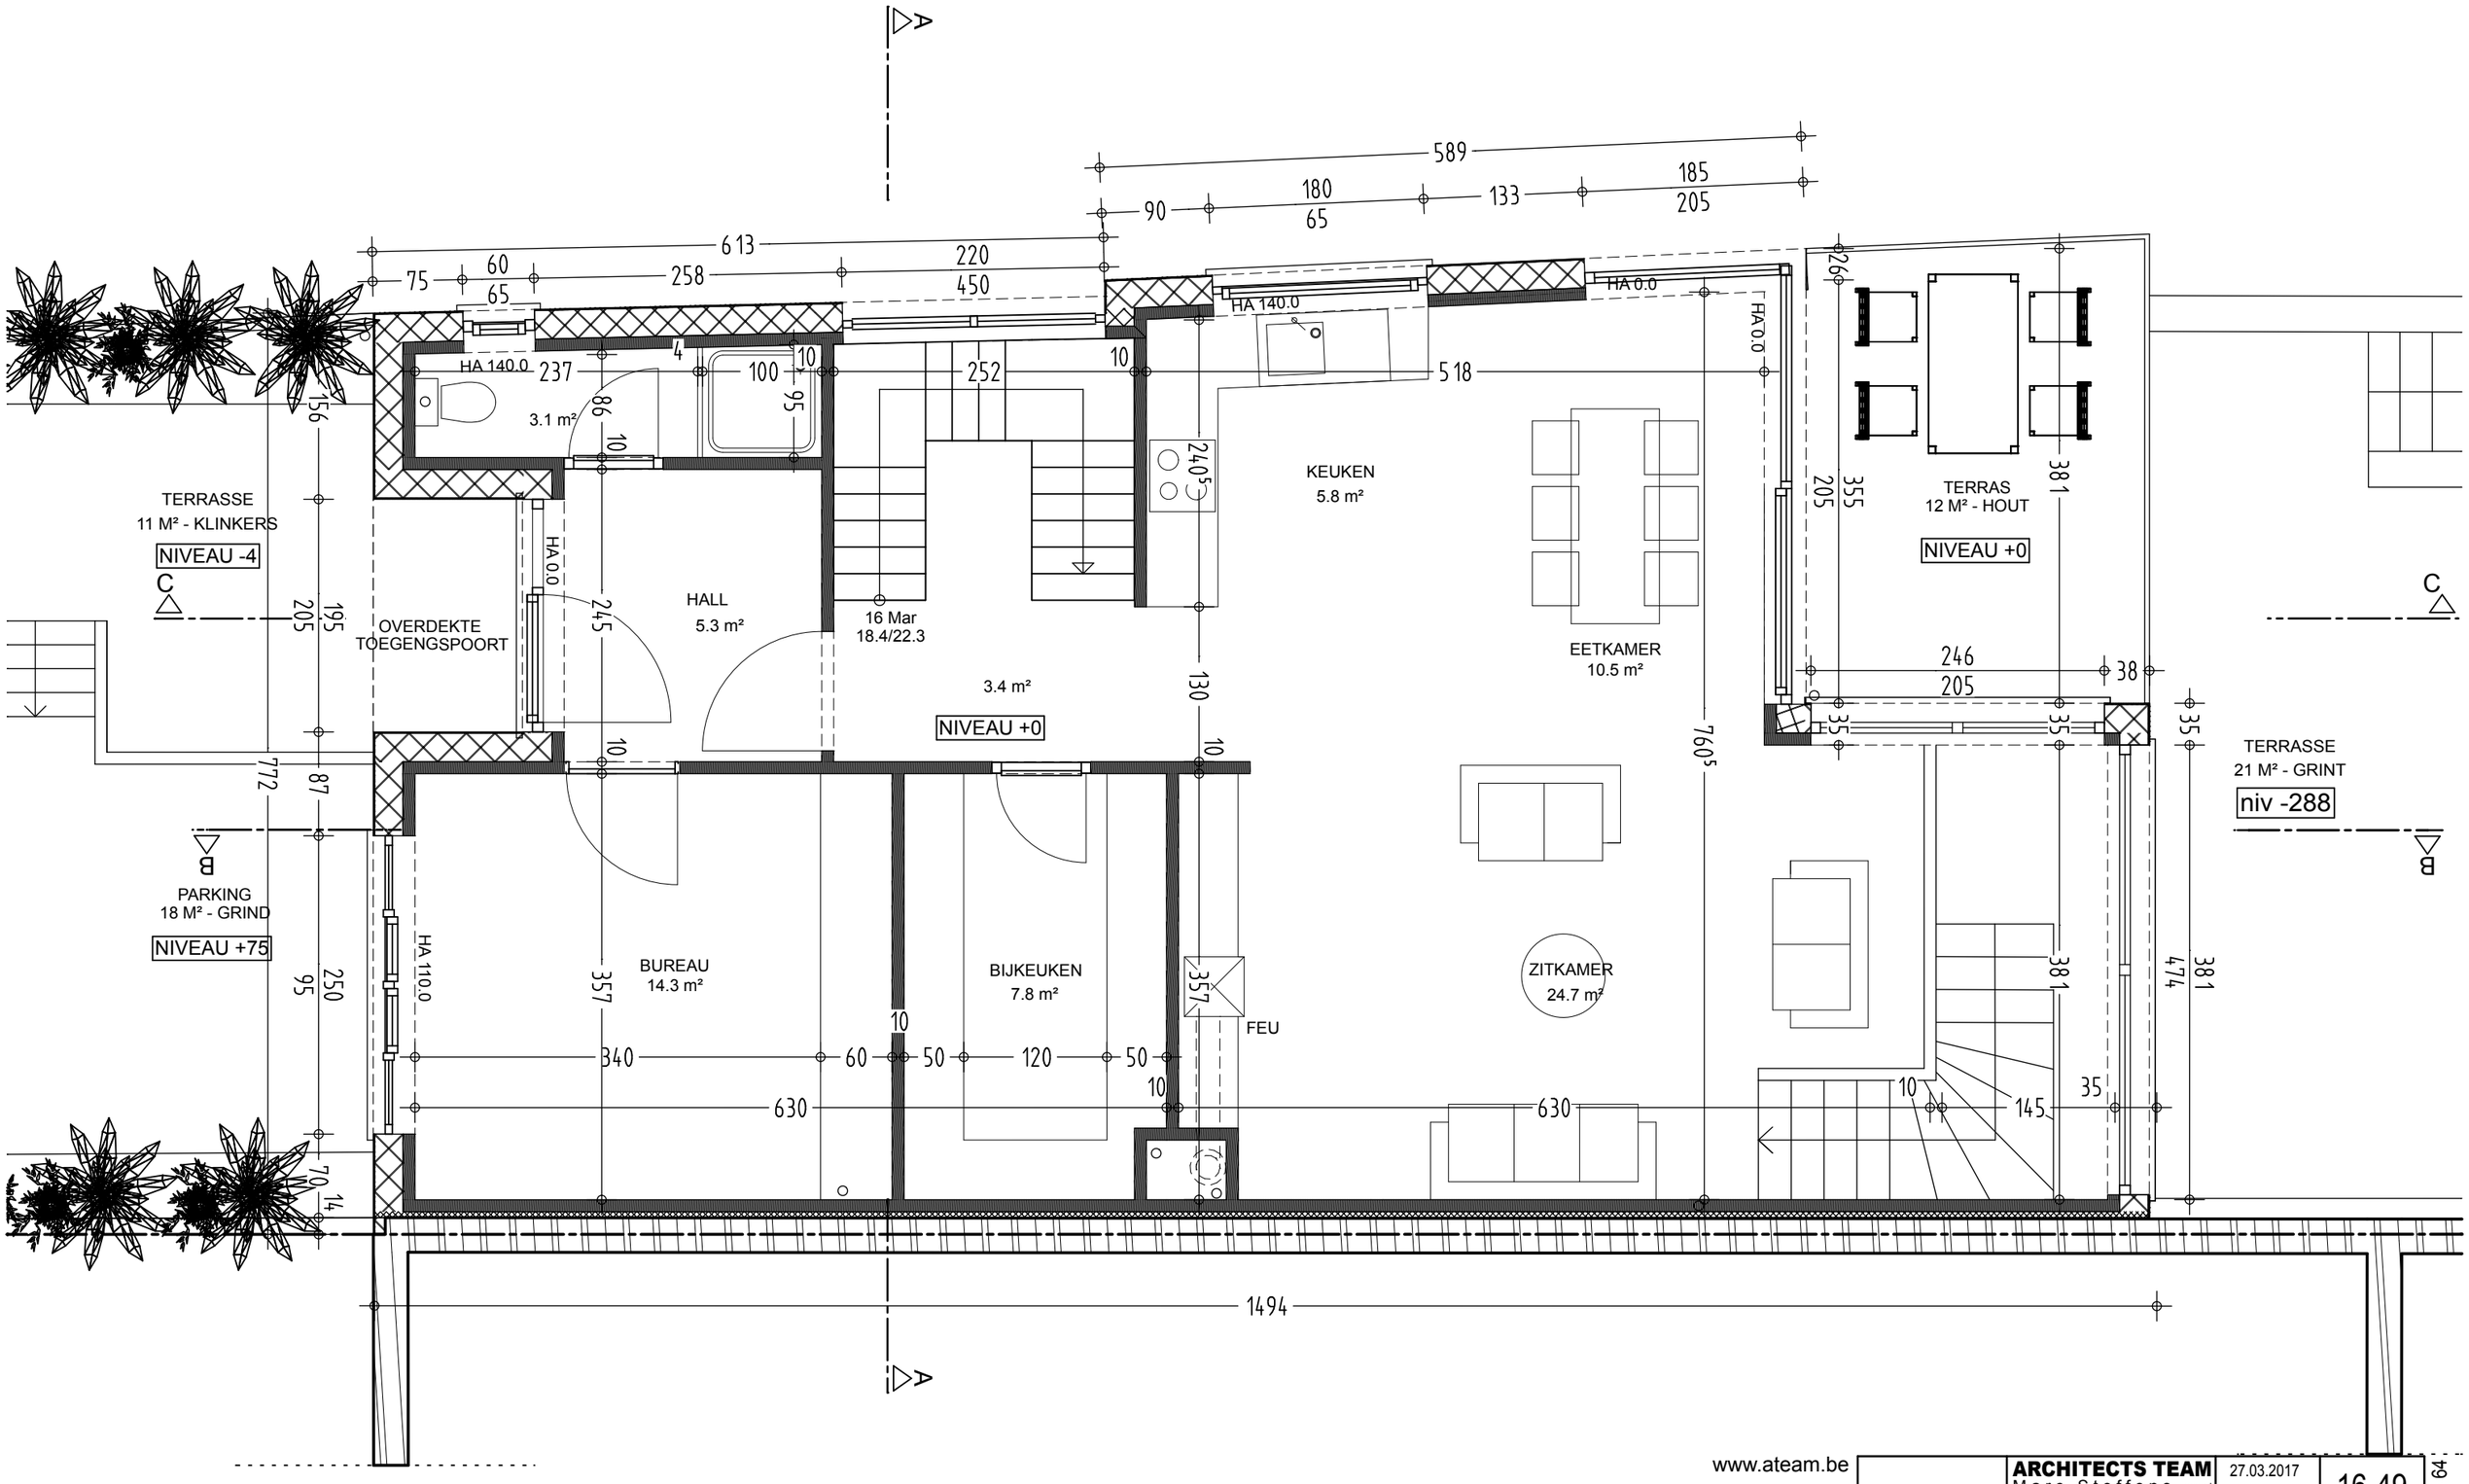

www.ateam.be

ARCHITECTS TEAM
Marc Steffens scsprl
Frepert 33 | B-4730 Hauset
MEZZANO Bruno
BARTOSINSKA Joanna
O-L Vrouwstraat, 17 - 3080 Tervuren
Tel: 087 / 65 64 64

PU2	ARCHITECTS TEAM	27.03.2017	16-49
	Page: 05		
	R0		
	Echelle: 1/50		