
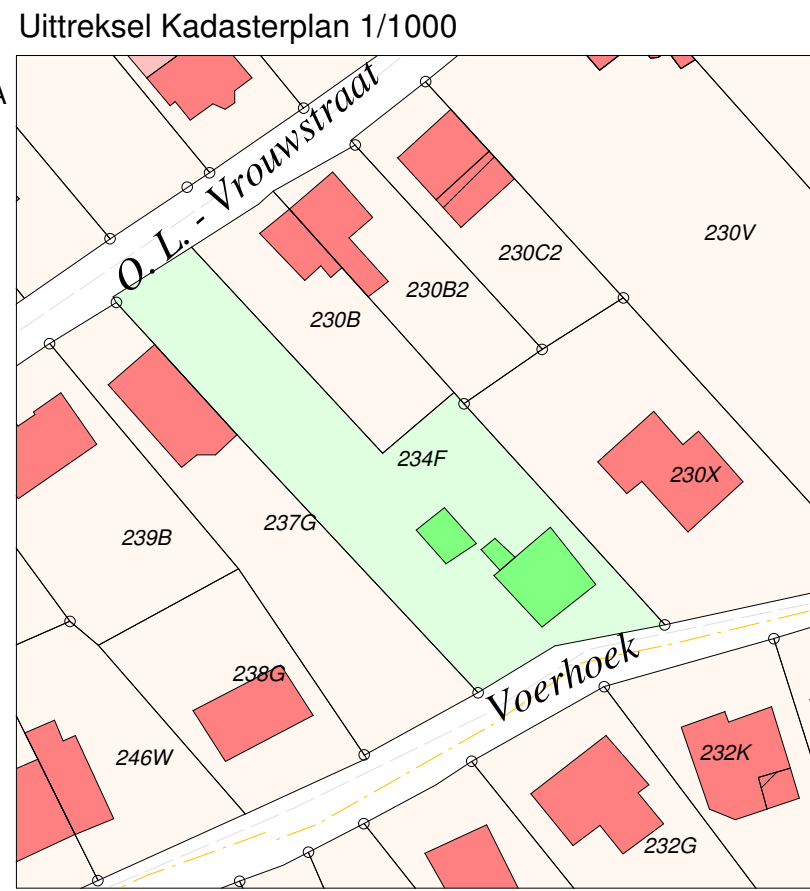



# Plan van afpaling

**Gemeente TERVUREN**  
 3e afdeling / Vossem EP  
 Sectie B- Nr. 234F  
 Schaal 1/250

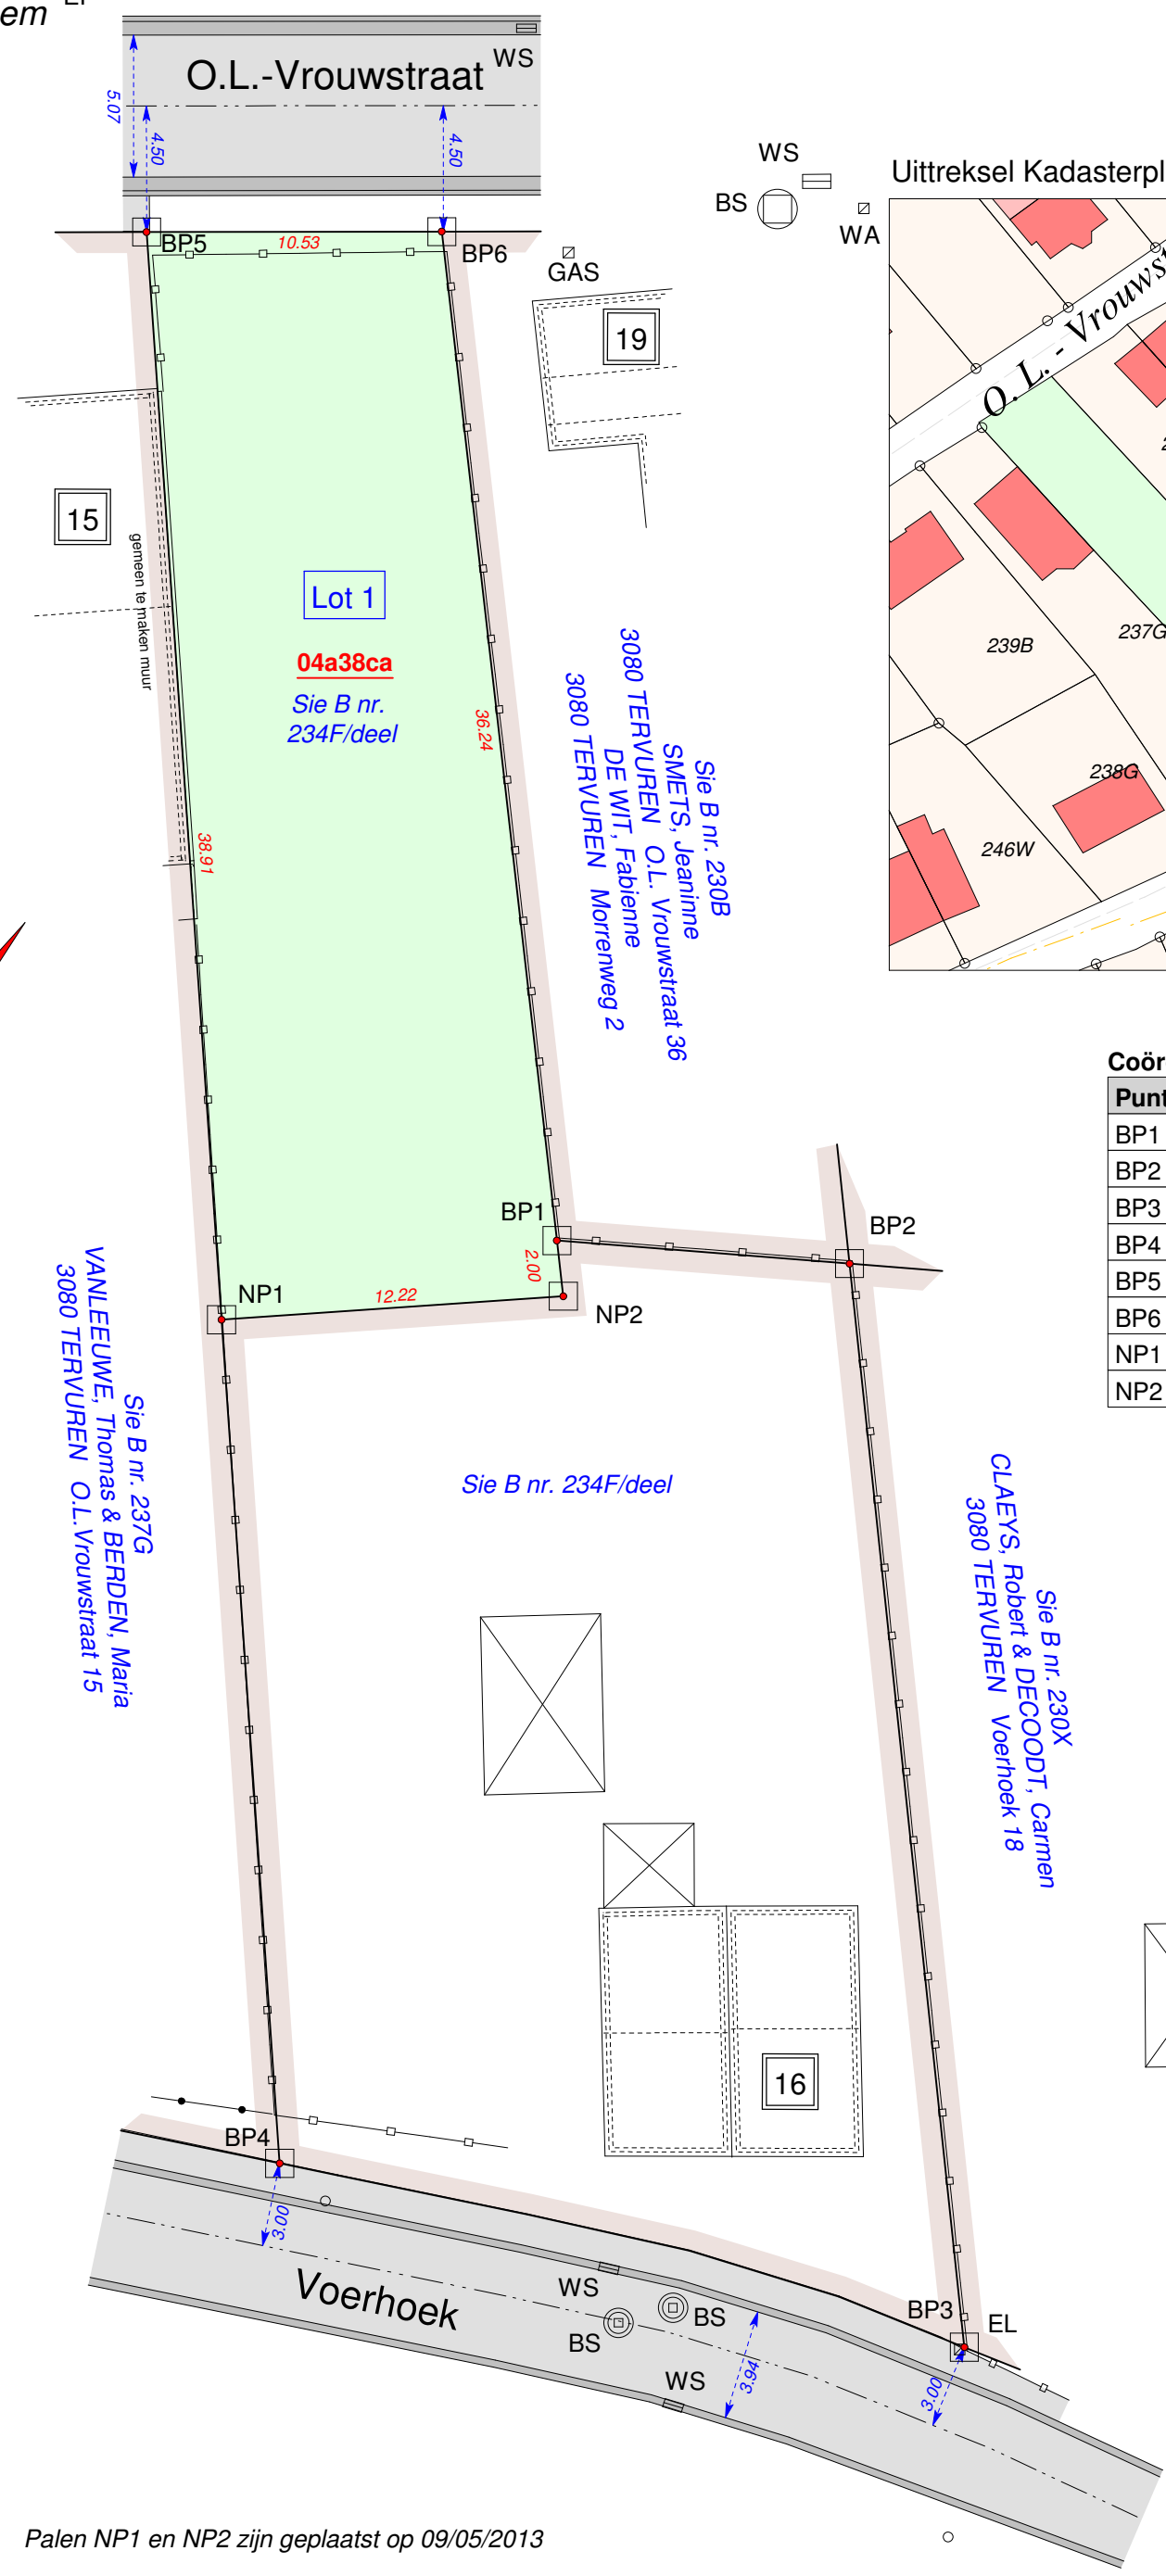

**Coördinatenlijst Lambert 72**

Punt	X	Y
BP1	163987.83	169677.15
BP2	163996.60	169682.86
BP3	164023.44	169654.71
BP4	164000.08	169645.01
BP5	163954.28	169696.74
BP6	163962.61	169703.18
NP1	163980.07	169667.61
NP2	163989.22	169675.71

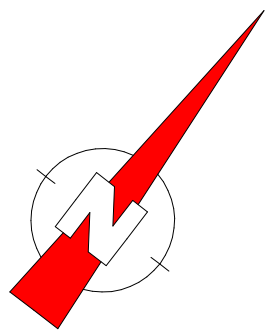

Herent, 10 mei 2013  
 De landmeter-expert,  
 ingeschreven bij het  
 BIL onder LAN040224  
 Johan Artois

Palen NP1 en NP2 zijn geplaatst op 09/05/2013

**LEGENDE**

WS	watersliker
BS	bezoeksschouw
EP	electriciteitspaal
VP	verlichtingspaal
TV	tv- en internetaansluiting
EL	electriciteitsvoorziening
WA	brand-/afsluitkraan water
GA	afsluitkraan gas
BP	bestaande eigendomspaal
NP	nieuwe eigendomspaal
AP	afsluitingspaal
-0.43	hoogte algemeen
-0.43	hoogte dorpel
-0.43	hoogte kroonlijst
-0.43	hoogte nok