


DEZE PLANNEN MOGEN NIET AANGEWEND WORDEN ZONDER VOORAFGAANDE STABILITEITSSTUDIE INGENIEUR * DIMENSIONERING DRAGENDE STRUCTUREN AAN TE PASSEN AAN LATERE INGENIEURSTUDIE STABILITEIT

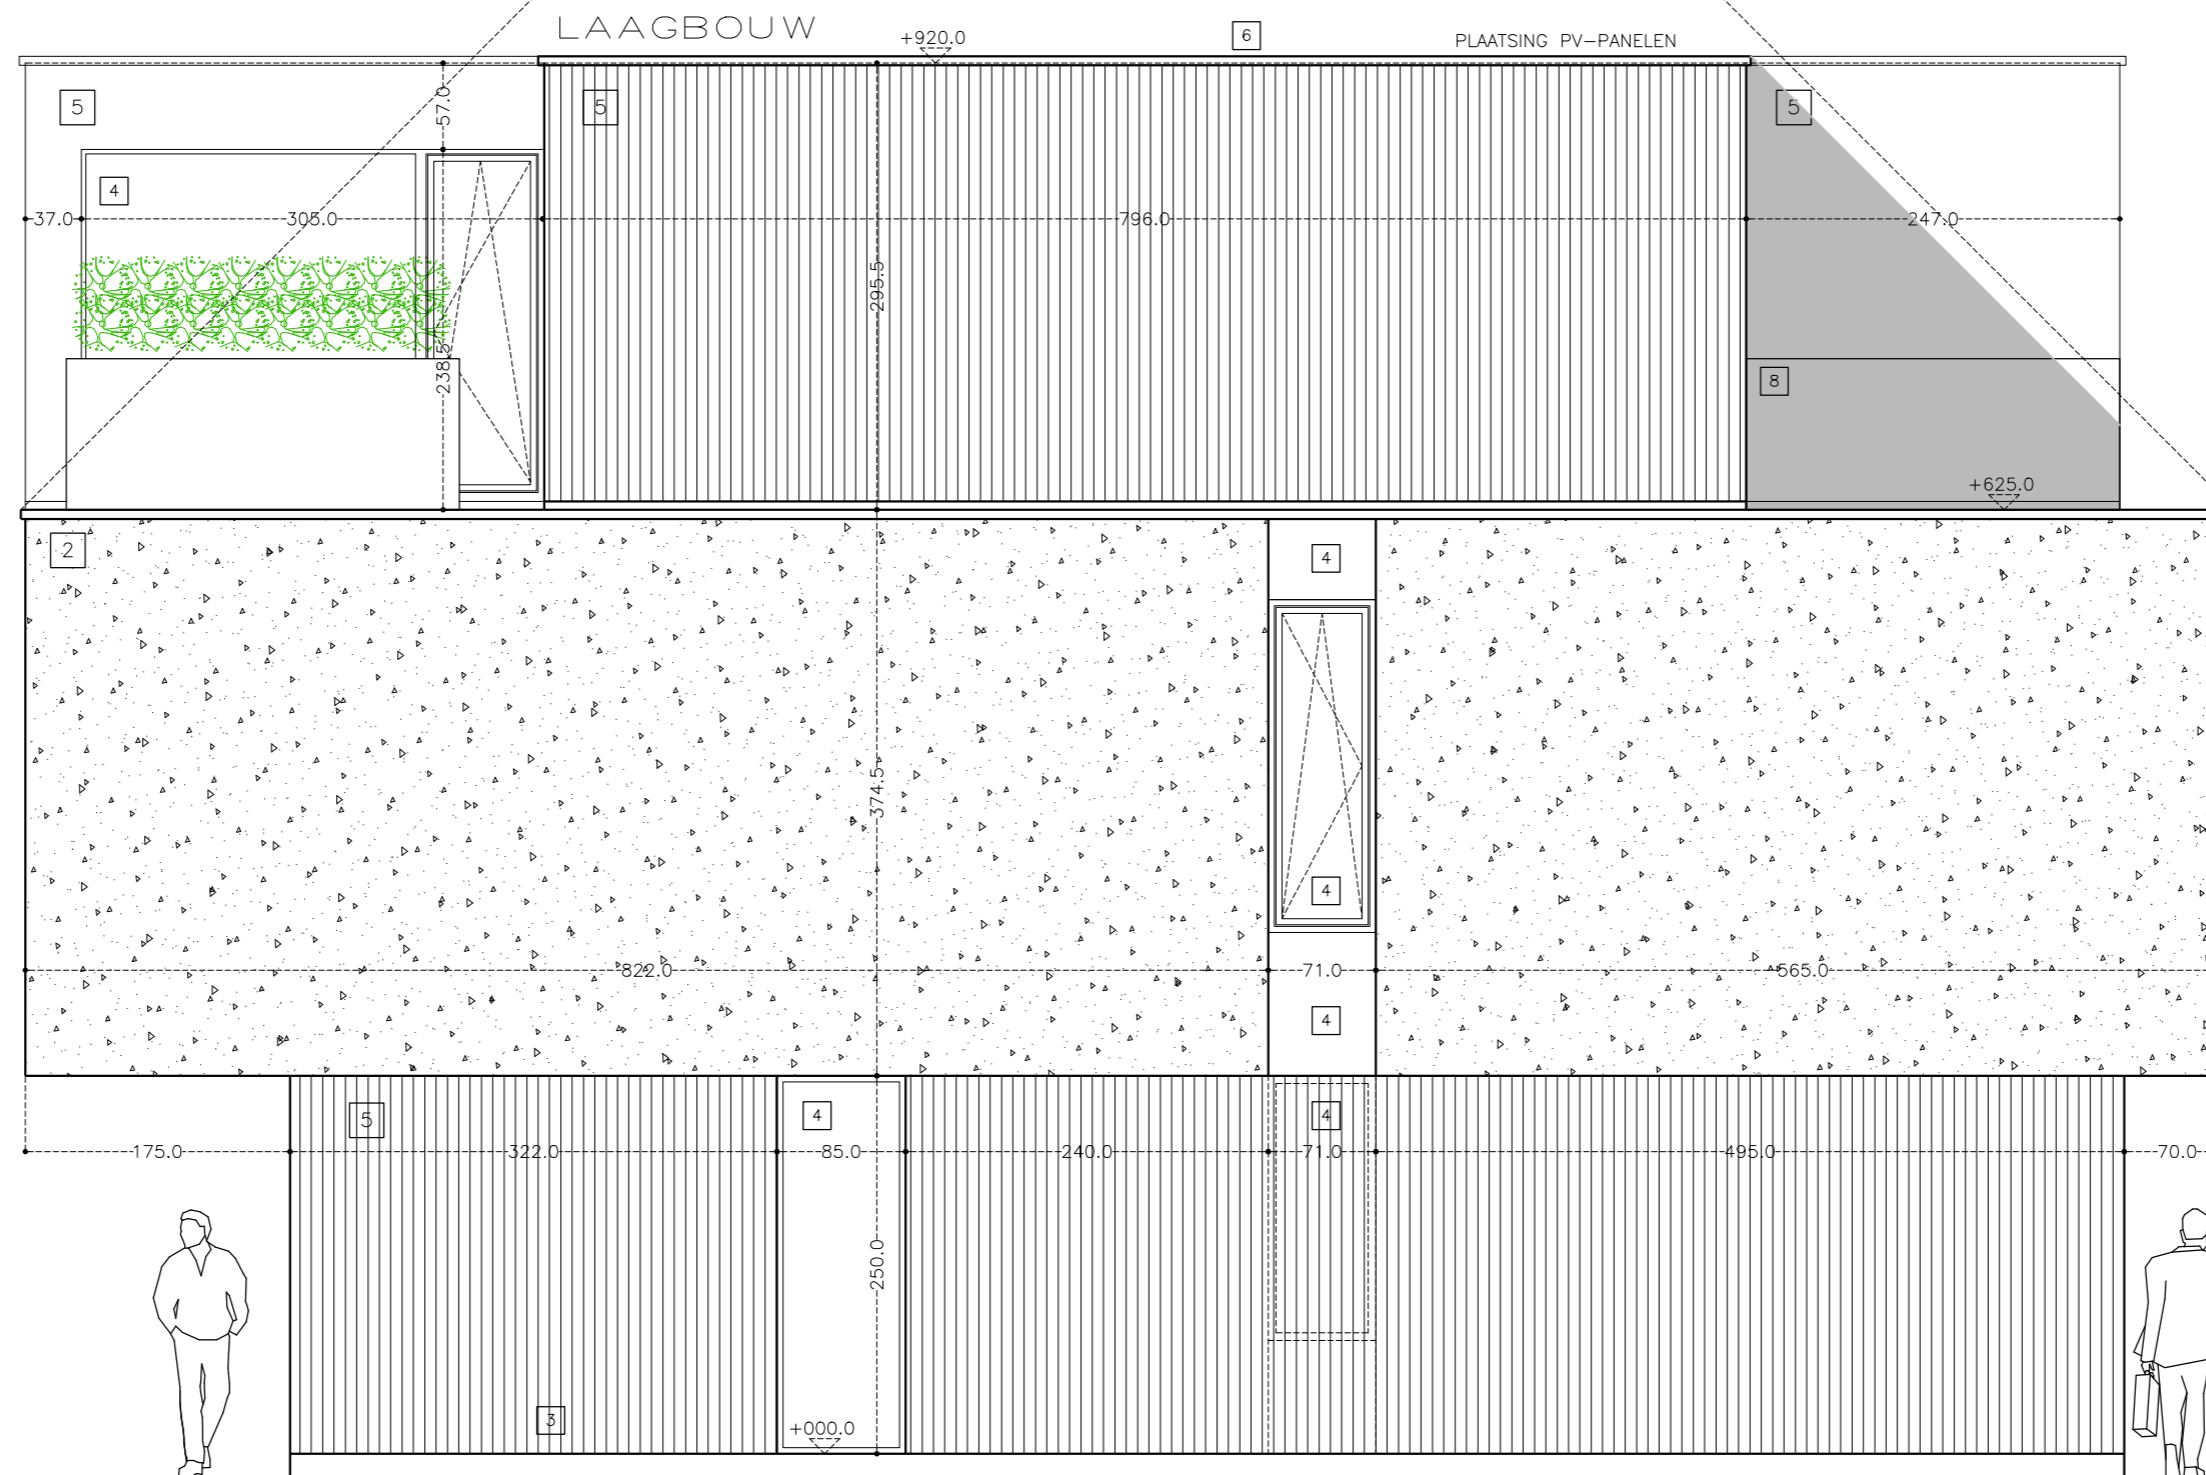

ISOLATIEDIKTE ZIJN RICHTGEVEND EN DIENEN TE WORDEN Aangepast AAN DE LATERE EPB-STUDIE

ARCHITECT
BASIC architects bvba
 LIEFDADIGHEIDSTRAAT 4 - 9300 AALST - TEL+FAX 053/80.93.10 - BTW BE 0474.030.090 (BVBA)
 MAIL info@basic-architects.be - URL www.basic-architects.be

BETREFT **VERNIEUWBOUW MEERGEZINSPROJECT - LAAGBOUW +SLOPEN BESTAANDE BEBOUWING**
 BOUWHEER INEXXTRA BVBA * BE 0633-611-621
 NINOVESTEENWEG 116 bus 31 - 9320 EREMBODEGEM
 KADASTER AFD 12 SEC B NR 907P
 WERF CHURCHILLSTEENWEG 9 - 9320 EREMBODEGEM

FASE		VERGUNNINGSAANVRAAG			
SCHAAL	1/50	MAATVOERING	CM	AFDRUK	A2
VERSIE	1			DATUM	18/02/2019
O.REF	PROJECT 479-14 INEXXTRA			BETREFT	LINKERGEVEL NIEUW
REF.O-L	BA_NIEUWBOUW MEERGEZINSPROJECT 479_G_N_2_LINKERGEVEL NIEUW				