



App. 3.1

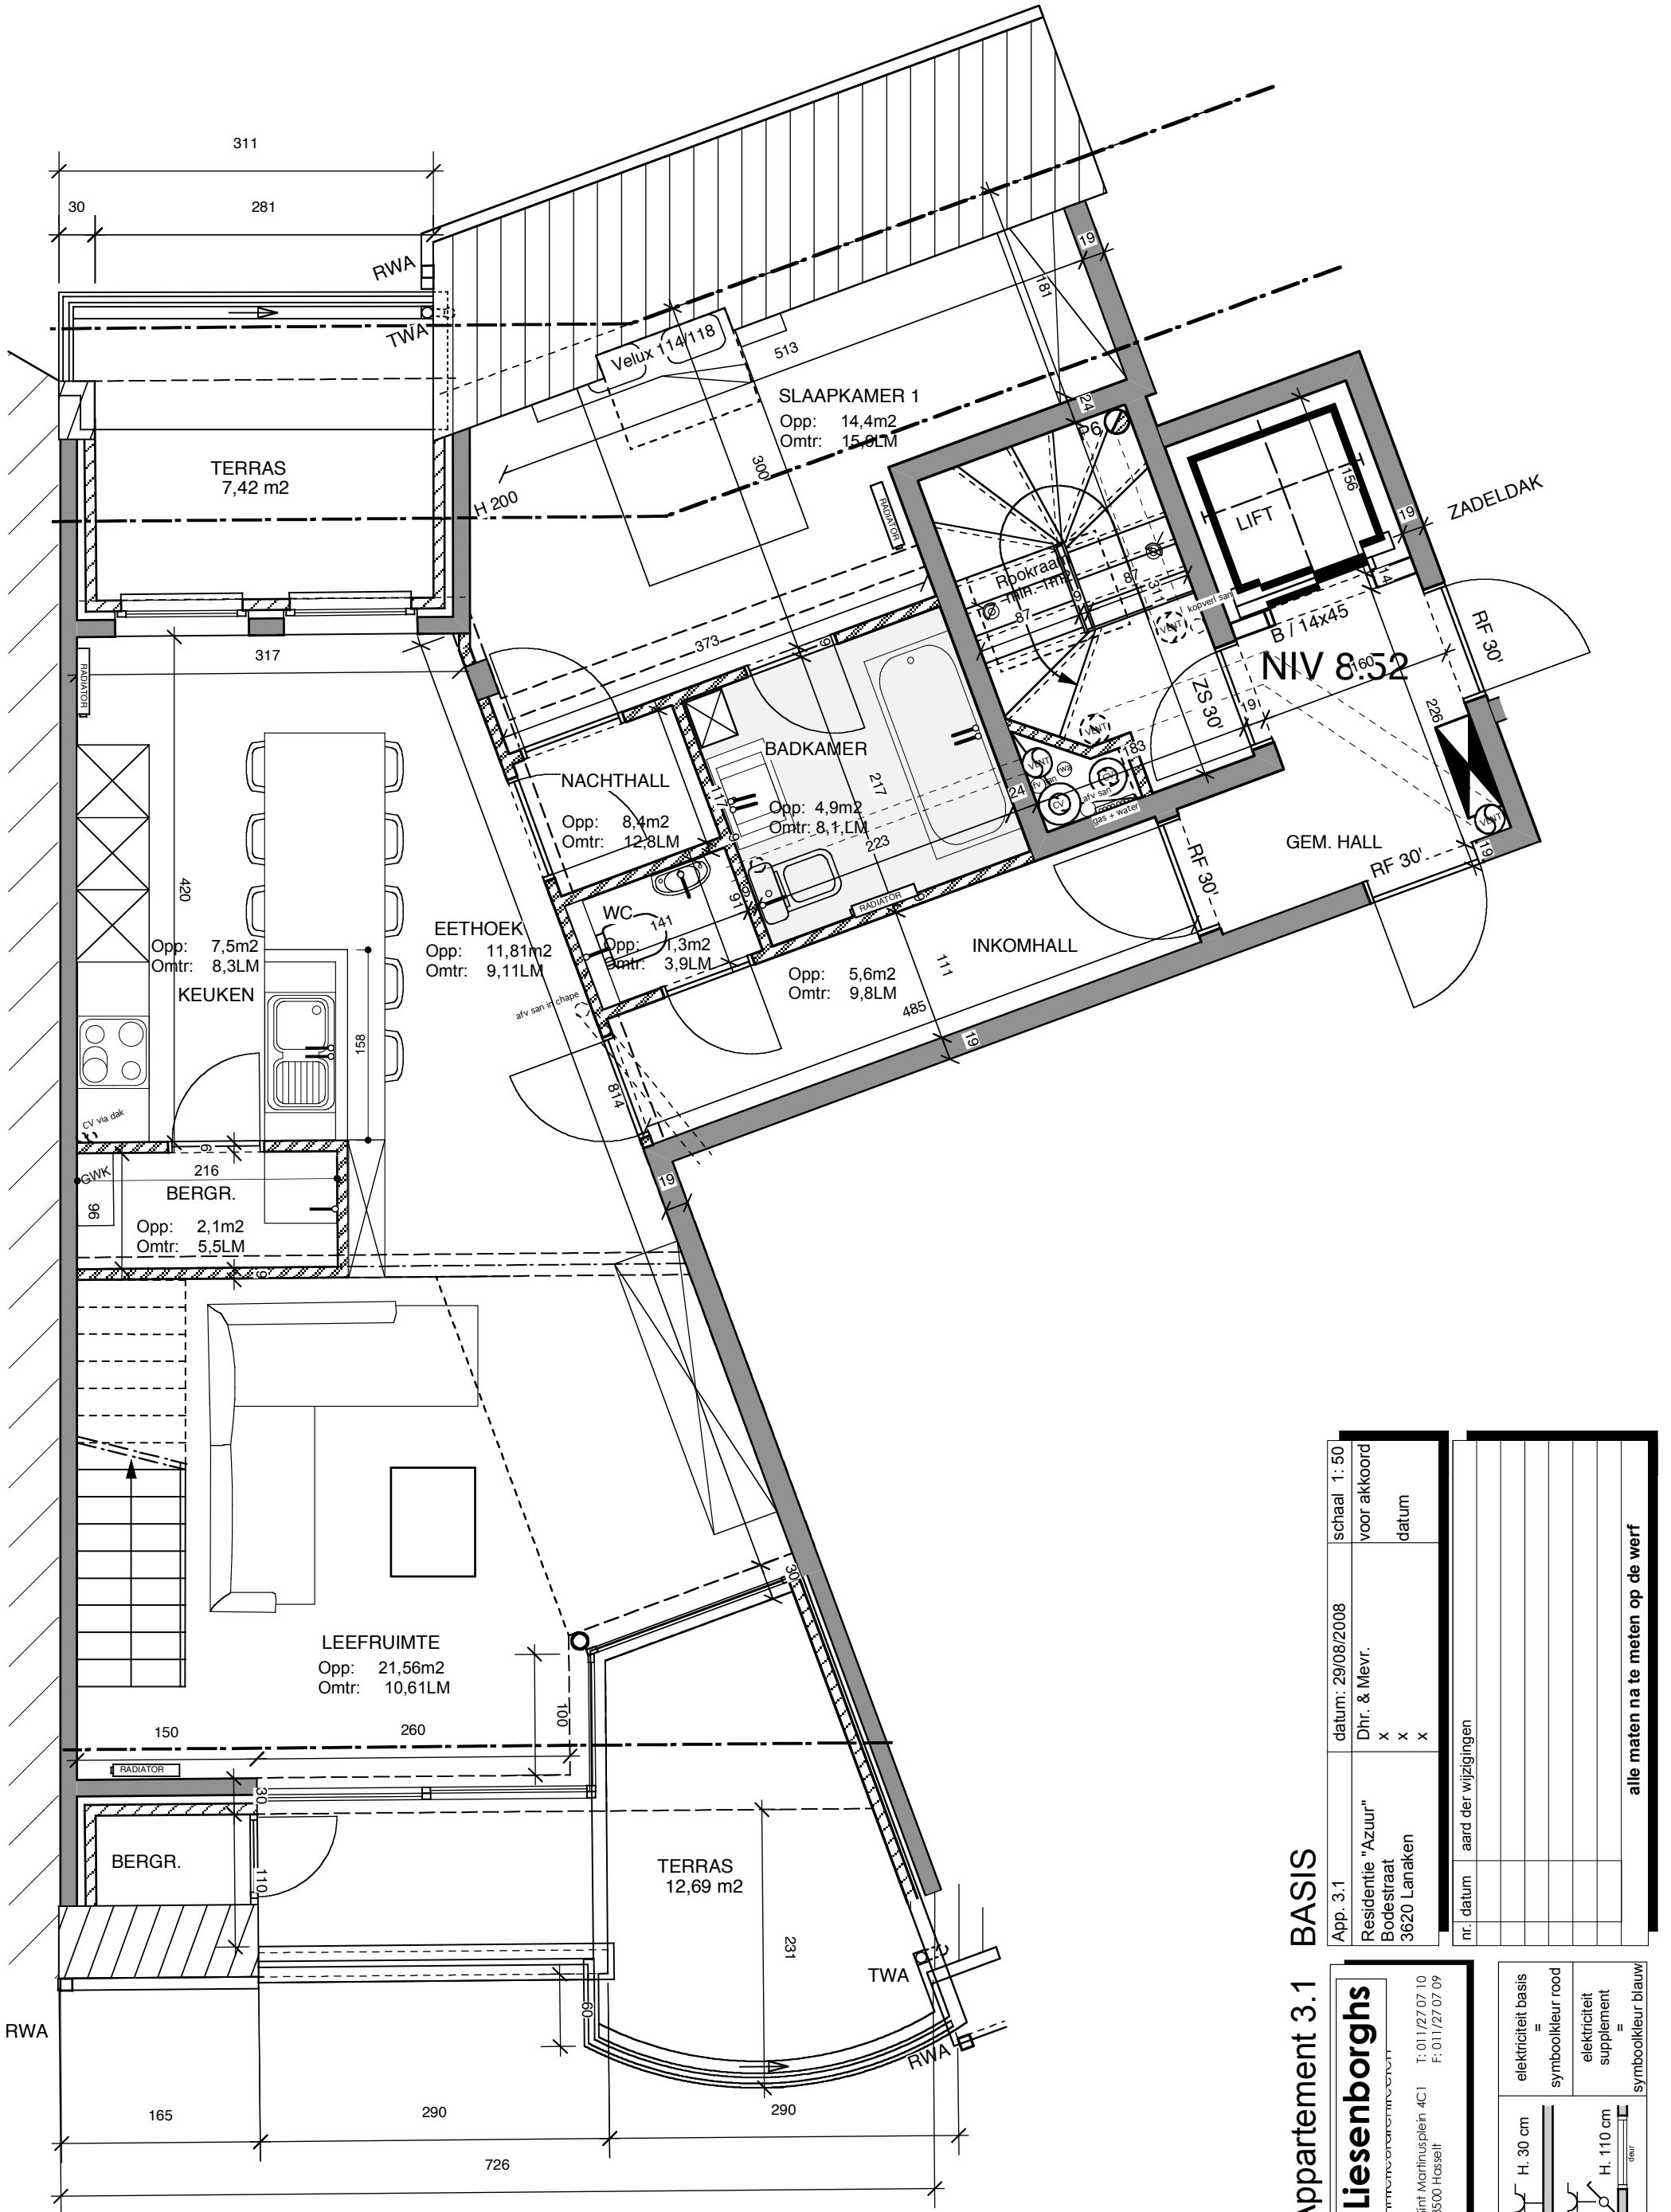

Appartement 3.1 BASIS

Liesenborghs Sint Marinuspelen 4C1 T: 011/27 07 10 3500 Hossel F: 011/27 07 09		App. 3.1 Residentie "Azuur" Bodestraat 3620 Lanaken	datum: 29/08/2008 Dhr. & Mevr. x x x	schaal: 1:50 voor akkoord datum
elektriciteit basis = symboolkleur rood elektriciteit supplement = symboolkleur blauw		nr. datum aard der wijzigingen		
alle maten na te meten op de werf				

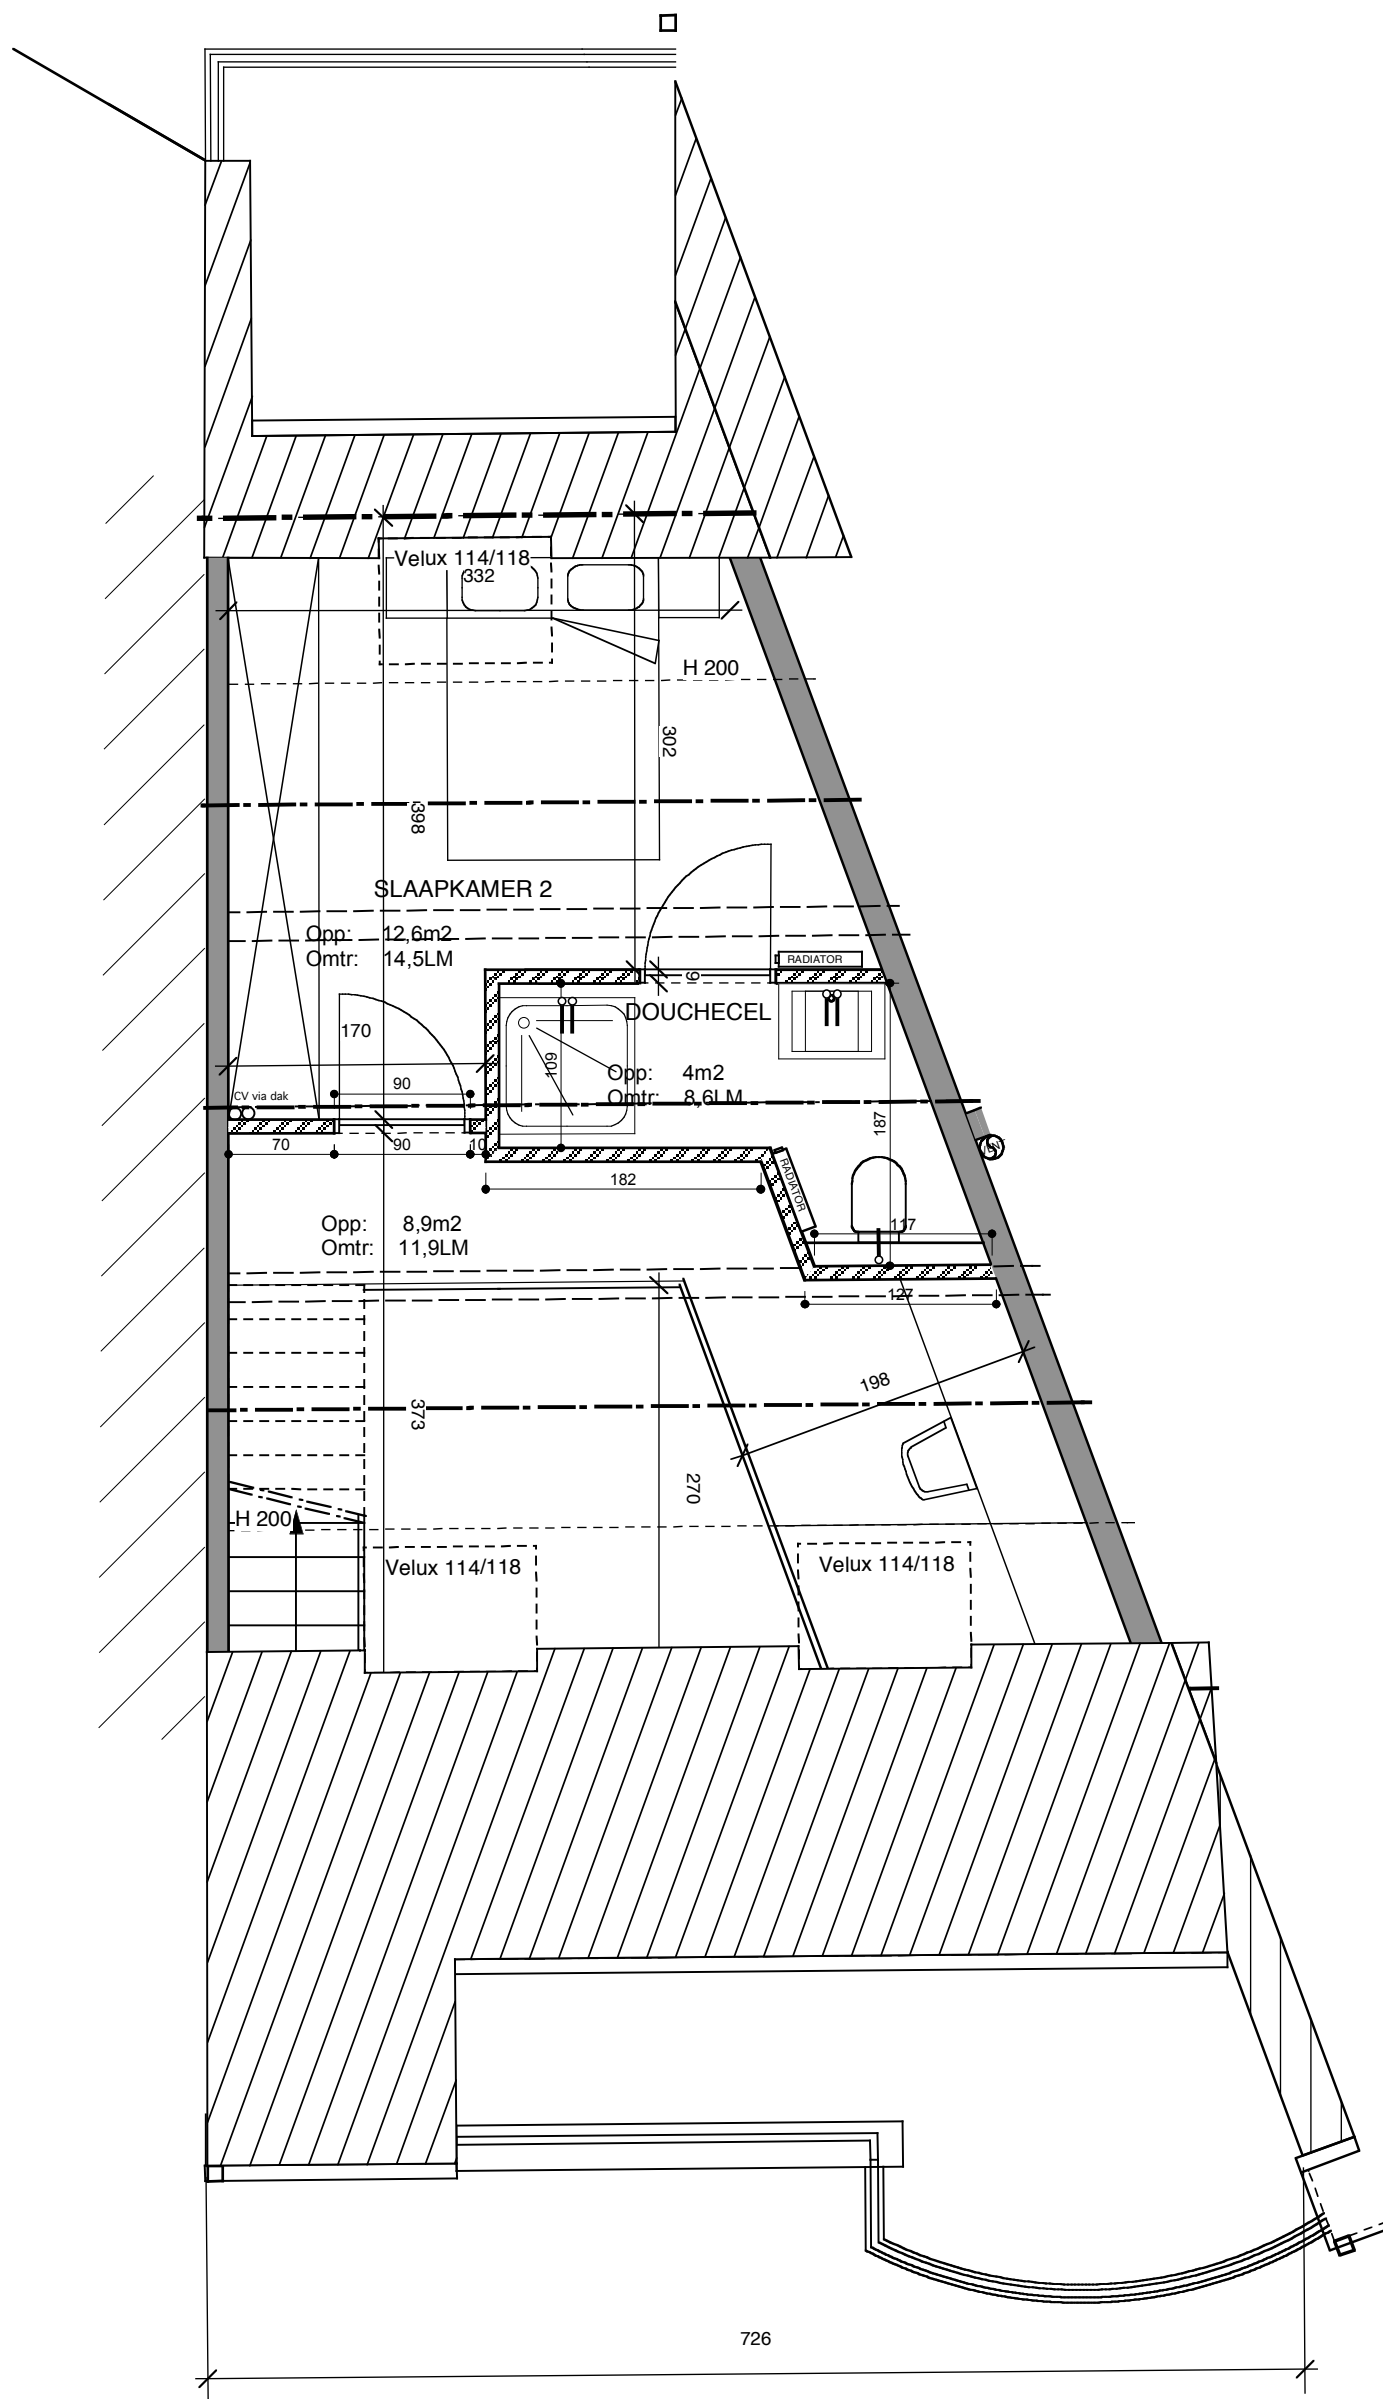

Appartement 3.1 BASIS

Liesenborghs <small>INTERIEUR-ONTWERP</small> Sint Martinusplein 4C1 3500 Hasselt T: 011/27 07 10 F: 011/27 07 09	App. 3.1	datum: 29/08/2008	schaal: 1:50
	Residentie "Azuur" Bodestraat 3620 Lanaken	Dhr. & Mevr. x x x	voor akkoord datum
nr. datum		aard der wijzigingen	
alle maten na te meten op de werf			

H. 30 cm	elektriciteit basis = symboolkleur rood
H. 110 cm	elektriciteit supplement = symboolkleur blauw