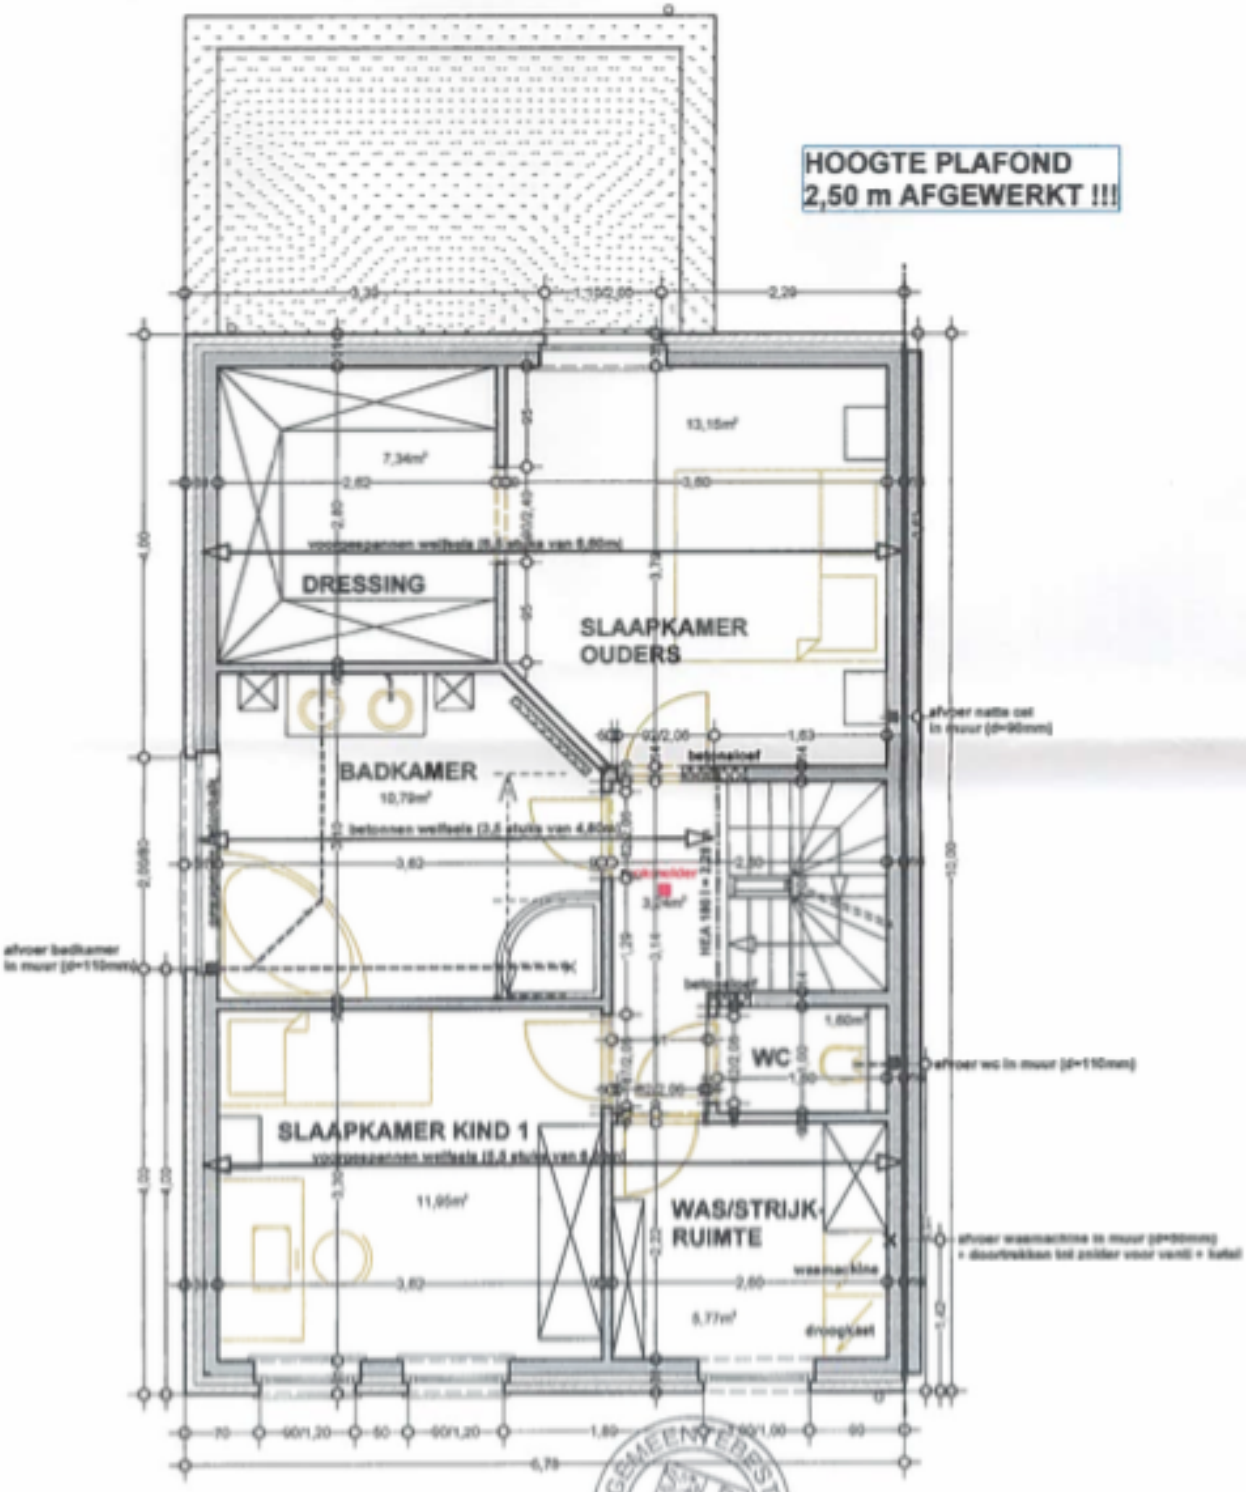

VERDIEPING (LOT 5)

GEMEENTEBESTUUR LINTER

schaal	BOUWAANVRAAGT : VAPO bvba, Neerwindenstraat 7, LINTER	blad
1/50	architekt Francis ENKELS - Bouwplaats : Nieuwstraat, LINTER **VERDIEPING (LOT 5)** 15 maart 2010	07