


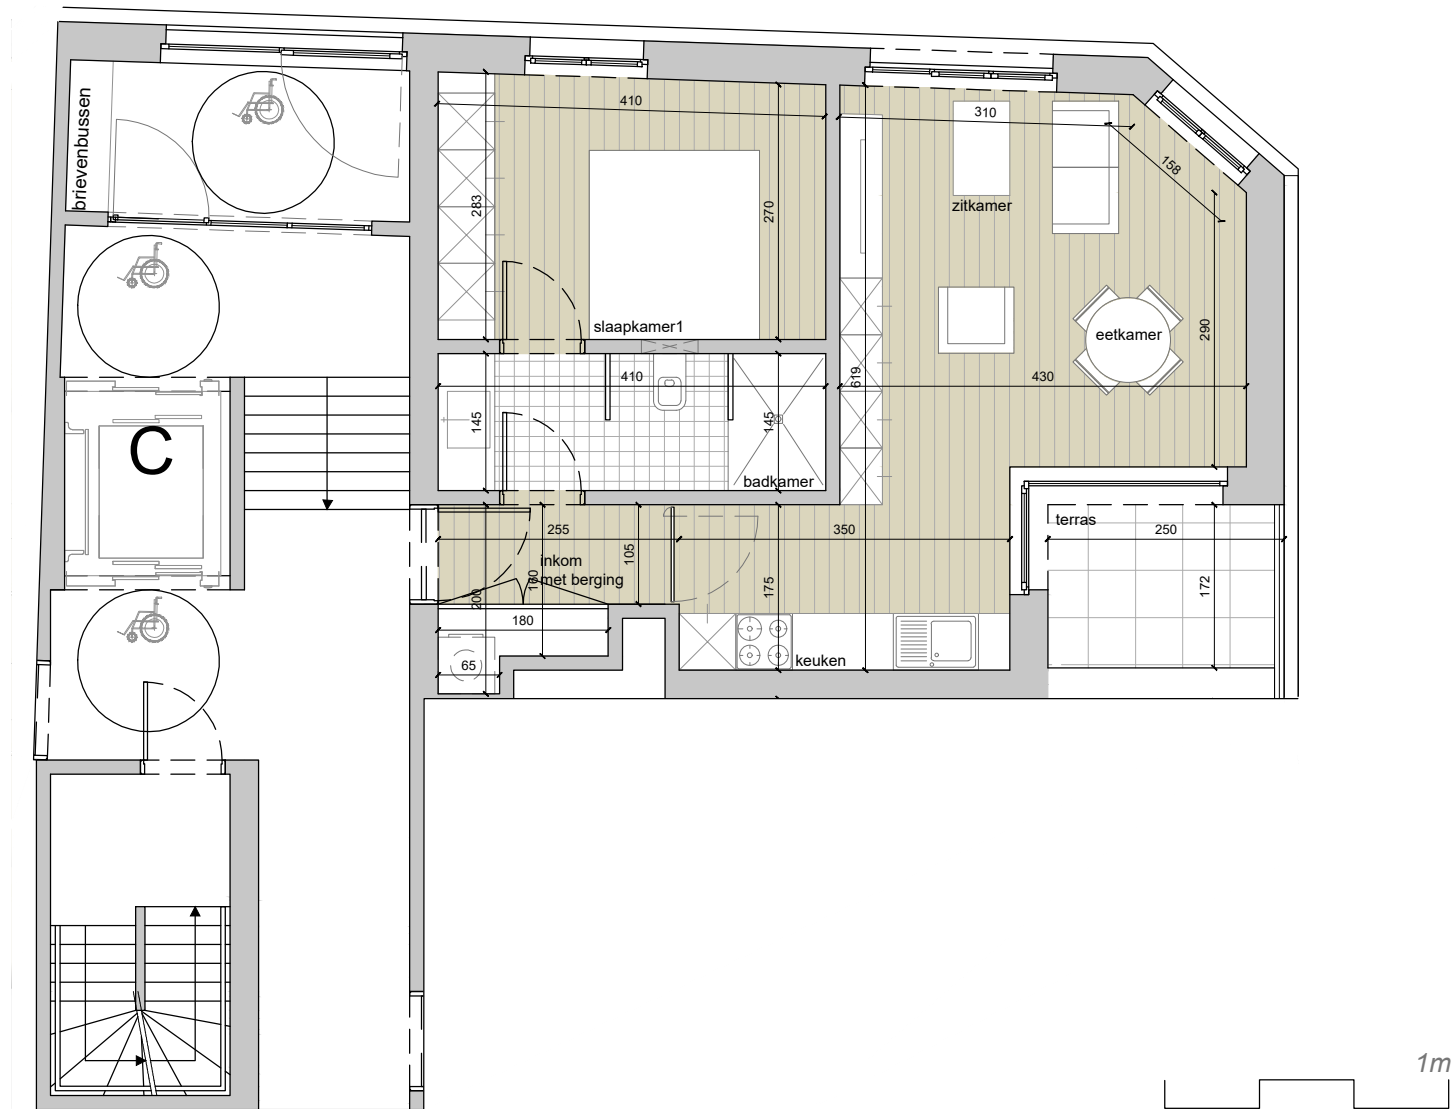

Appartement 26 bus 002 (C0.2)

Bruto opp. appartement = 55.40m²

Bruto opp. terrassen = 4.25m²



mertens | architecten

Geelvinckstraat 8 T 03 568 72 53 info@mertens-architecten.be
2940 Stabroek F 03 568 98 08 www.mertens-architecten.be



LEGENDE:

- keuken, sanitair en meubilair zijn uitsluitend illustratief
- alle maten zijn richtingend en kunnen wijzigen na definitieve opmerkingen
- de beschrijving in het lastenboek heeft steeds voorrang op de plannen
- noodzakelijke aanpassingen zijn altijd mogelijk om technische, architectonische en/of constructieve redenen
- inrichting naar keuze van koper of zoals beschreven in lastenboek
- de plannen mogen niet gekopieerd worden en blijven het intellectuele eigendom van de ontwerper