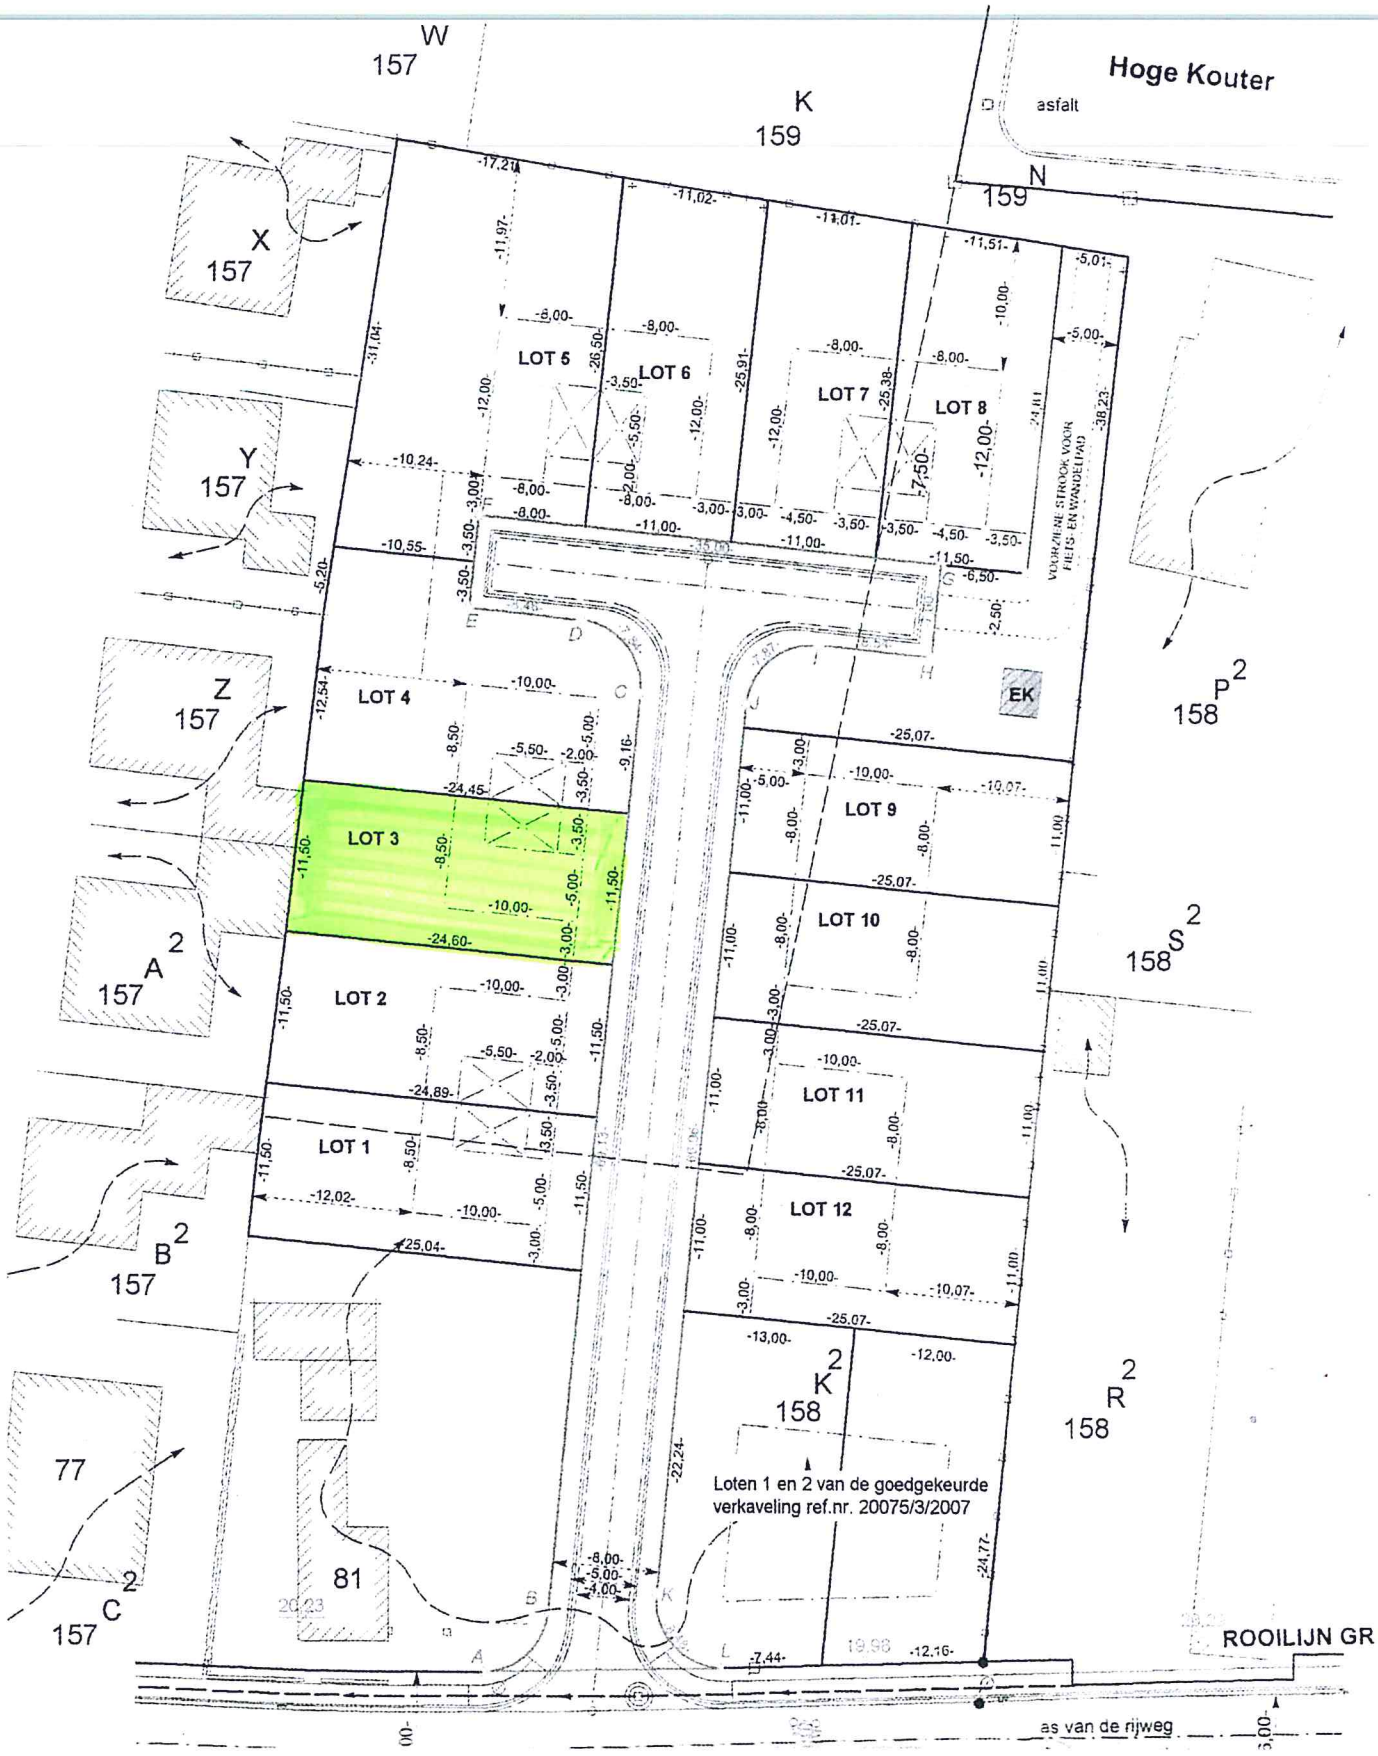
W
157
K
159
Hoge Kouter
asfalt
N
159
X
157
Y
157
Z
157
A 2
157
B 2
157
C 2
157
77
81
LOT 1
LOT 2
LOT 3
LOT 4
LOT 5
LOT 6
LOT 7
LOT 8
LOT 9
LOT 10
LOT 11
LOT 12
EK
P 2
158
S 2
158
K 2
158
R 2
158
VOORZIENE STROOK VOOR FIETS- EN WANDELPAD
Loten 1 en 2 van de goedgekeurde verkaveling ref.nr. 20075/3/2007
ROOILIJN GR
as van de rijweg