


Bever - Sectie D - Nummer 632 G

Aanvraag Stedenbouwkundig attest voor oprichting 1 HOB

Terreindoorsnede / gevelzichten

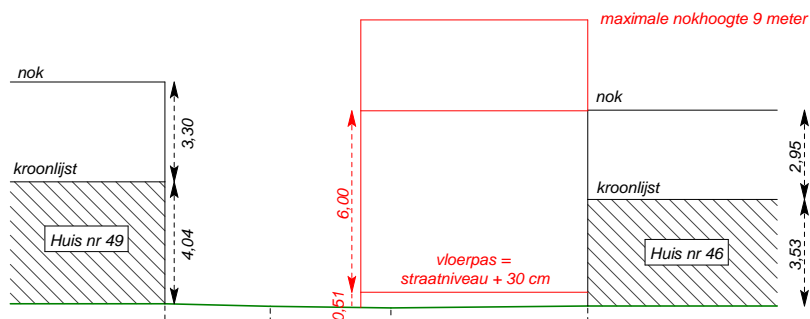

Schaal : 1/250
Referentiehoogte : 4,00

Afstand	0,00	3,48	7,47	13,98
Terreinhoogte	9,91	9,83	9,78	9,84

LEGENDE

- Voor -en zijtuinstrook - bouwverbod
- 1 bouwlaag
- 2 bouwlagen
- Zone voor koeren en tuinen
- Perceelsgrens
- Nieuwe perceelsgrens
- Afsluiting
- Opnamepunt foto
- IP
- EPV
- EP
- W
- 9.76
- 12.
- 10.00
- TV
- Aansluitingsput riolering
- boom
- Polygoonpunt
- Niet gematerialiseerd grenspunt
- Bestaande grenspaal



Rooilijnplan 1M3D8F:
Niet goedgekeurd bij KB en / of MB!
ontworpen rooilijn op 9 meter uit wegas
ontworpen bouwlijn op 17 meter uit wegas.

landmeter desmecht

Plaatsstraat 130
1570 Tollebeek - Galmaarden

Lan 04 0630 Tel : 054 / 58 94 89 * 0477 / 20 42 77
peter.desmecht.landmeter@skynet.be

Schaal 1 : 250