



Vereniging voor Arbeidsveiligheid door Techniek en Controle v.z.w

Externe Dienst voor Technische Controles

Mechelsesteenweg 247-249 - 2820 BONHEIDEN
Telefoon 015/55 51 51 Fax 015/55 06 30

VERSLAG NR. 65 13 286 - No.
ADRES INSTALLATIE: Tenwijgenstraat 36
3150 Weespelaan
EIGENAAR: Verschueren - Wellens
Adres:
OPDRACHTGEVER: De Weerd Willy
Heusbergen 6284
Adres:
BEHEERDER/UITBATER:
Adres:
EAN-code:


STROOMVERDELER:
Meter nr.: 33883298
Index : Dag : 6690 KWh ; Nacht : 9453 KWh

PROCES-VERBAAL VAN HET CONTROLEBEZOEK VAN EEN ELEKTRISCHE LAAGSPANNINGSINSTALLATIE

1. IDENTIFICATIE EN BESCHRIJVING :

Datum van onderzoek: 29-3-2013; Aanvulling van verslag nr. Vinco We AUS/19/70005810/00/00; Type der lokalen: huishoudelg
Aard installatie: Bestaande - Verzwaren - Overdracht van eigendom - Tijdelijk
Elektrische installatie vóór na 1.10.81 -; Met Zonder BA4 / BA5 ; AREI art. 86-87
Aansluiting: Spanning 230 V; Bescherming v/d aansluiting: Aut 20 A; Alg. schakelaar: type: 60A/30mA
Netaftakkabel (type & sectie): EXV 6x10 mm²; Voedingskabel hoofdbord (type & sectie): XV6 3x6 mm²
Type aardelektrode: luc baren - pennen - horizontale geleider - diepteaarding; Aardverbindingssysteem: TT - TN - IT
Aantal borden: 2; Aantal eindstroombanen: 24; Spreidingsweerstand: 24,7 Ohm; Alg. Isolatieniveau: T2 MOhm

BESCHRIJVING: zie schema('s) in bijlage

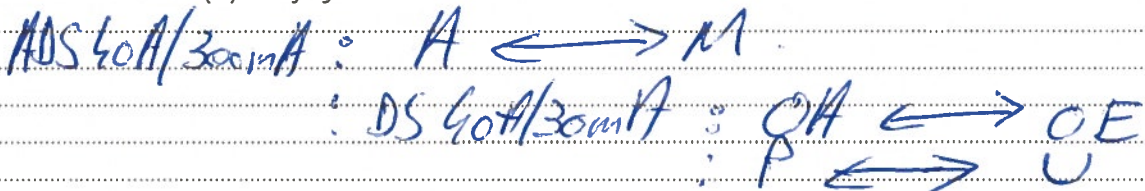

2. INHOUD VAN DE CONTROLE:

De controle werd uitgevoerd volgens: AREI art. ~~271-276~~ 270 EN 60364
en de technische procedure(s) TPR-E12P -
In het bijzonder werden de hierna volgende controles verricht: a - b - c - d - e - f - ~~g~~ - ~~h~~

- Legende: a) de controle van de uitvoering van de elektrische installatie overeenkomstig de schema's;
- b) de controle van de staat (vasthechtingen, beschadiging,...) van het vast geïnstalleerd elektrische materieel in het bijzonder wat betreft de schakelaars, de stopcontactdozen, de aansluitingen in de verdeelborden,....;
- c) de controle van de beschermingsmaatregelen tegen elektrische schokken bij rechtstreekse en onrechtstreekse aanraking;
- d) de controle van de werking van de differentieelstroominrichtingen via de eigen testinrichting;
- e) de controle van de foutlussen en de juiste aansluiting van de differentieelstroominrichtingen via de opwekking van een foutstroom tussen 2,5 en 2,75 maal de gevoeligheid van het apparaat;
- f) de controle van de continuïteit van de equipotentiale verbindingen (hoofd- en bijkomende) en van de beschermingsgeleiders van de stopcontactdozen en van de vaste, vast opgestelde of verplaatsbare toestellen met vaste standplaats van de klasse 1;
- g) de visuele controle van vast of vast opgesteld materieel dat gevaar kan opleveren voor personen en goederen;
- h) de visuele controle van verplaatsbaar materieel dat gevaar kan opleveren voor personen en goederen.

De geïnstalleerde beschermingsinrichtingen tegen overstroom stemmen overeen met de doorsneden v/d respectievelijke stroombanen ja - ~~neen~~

3.1. INBREUKEN :

zie keerzijde: 1

3.2. OPMERKINGEN / NOTA's :

zie keerzijde: 1

VISUM VAN DE VERDELER

RAADGEVINGEN VOOR DE EIGENAARS, BEHEERDERS OF UITBATERS: zie keerzijde.

4. BESLUIT : De installatie voldoet niet - aan de voorschriften van het AREI.
De algemene automatische differentieelstroominrichting - was verzegeld en het (de) ééndraadschema('s) en het (de) opstellingsschema('s) voor gezien getekend.
~~Een aanvullend onderzoek dient door ATK te worden uitgevoerd vóór~~
De installatie dient opnieuw gecontroleerd uiterlijk op 29-3-2013
(AREI art.271)(AREI art.277) alsook voor de ingebruikname van elke belangrijke wijziging of beduidende uitbreiding, uitgevoerd vóór deze datum.
De werken nodig om de inbreuken te doen verdwijnen moeten zonder vertraging uitgevoerd worden en alle maatregelen moeten getroffen worden opdat de in overtreding zijnde installatie, indien zij in dienst blijft, geen gevaar vormt voor de personen of goederen.


DE AGENT-ONDERZOEKER
naam + handtekening

CONTROLORGANISME
vzw
2820 BONHEIDEN
Steve GOETS
agent-onderzoeker

Eigenaar:
 Verschuuren-Wellens
 Terwilgenstraat 36
 3150 Wespelaar

Situatieschema
Gelijkvloers

Installatieadres
 Terwilgenstraat 36
 3150 Wespelaar

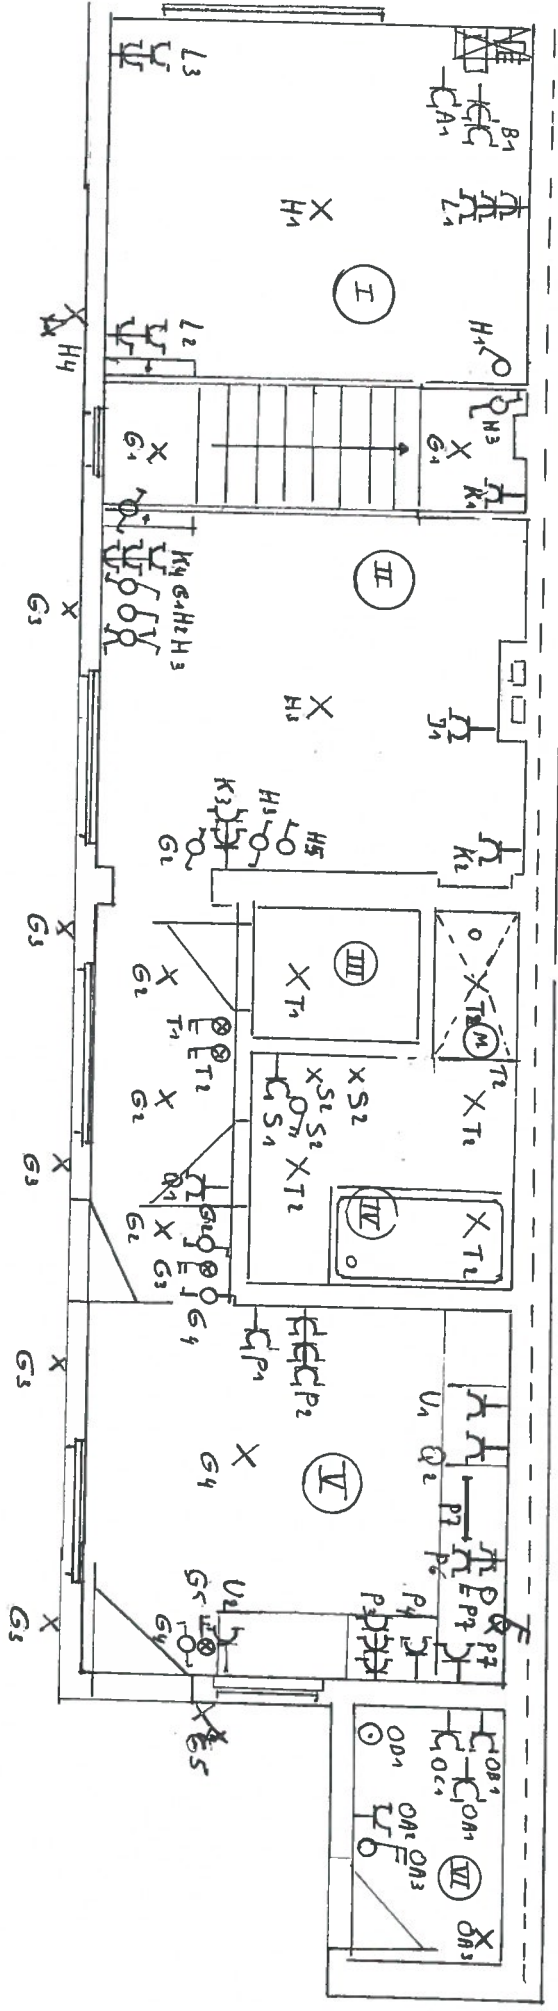

- I Salon
- II Living
- III W
- IV Badkamer
- V Keuken
- VI CV berging wasplaats

Afgevaardigde erkend
 controle organisme

De verantwoordelijke voor de
 uitvoering v/h werk

De Werdts Willy

Pulsbaan 178 Herbergen
 BTW 732 108 587

CONTROLEORGANISME

2320 BOKWERDEN
 STEVE GOUDTS
 BUREAU ONDERZOEKER

29.3.2013

De Werdts Willy


29-03-2013

Eigenaar
 Verschueren-Wellens
 Terwilgenstraat 36
 3950 Wespelaar



Situatieschema
Verdieping

Installatieadres
 Terwilgenstraat 36
 3950 Wespelaar

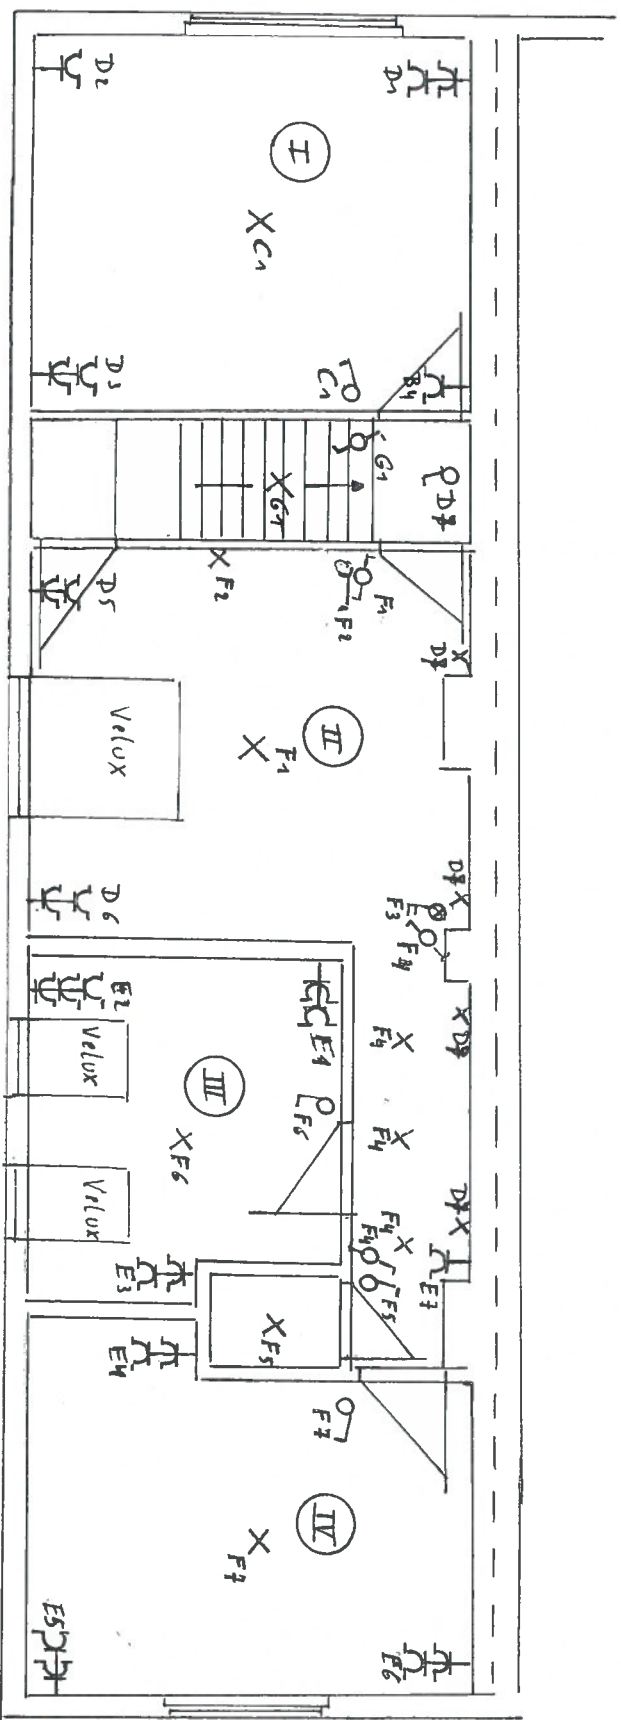

- I Kamer 2 (Voor)
- II Tussenkamer overloop
- III Kinderkamer
- IV Kamer 2 (achter)

Afgevaardigde erkend
 controle organisant

De verantwoordelijke voor de
 uitvoering v/h werk

CONTROLEORGANISME
 20 ROODKONINGEN
 KLEVE GOODTS
 agent-onderzoeker

29.3.2013

De Wereld Willy
 Putsbaan 178 Herbergen
 BTW 738 108 587

29-03-2013