



# LES TERRASSES DE LA SEMOIS

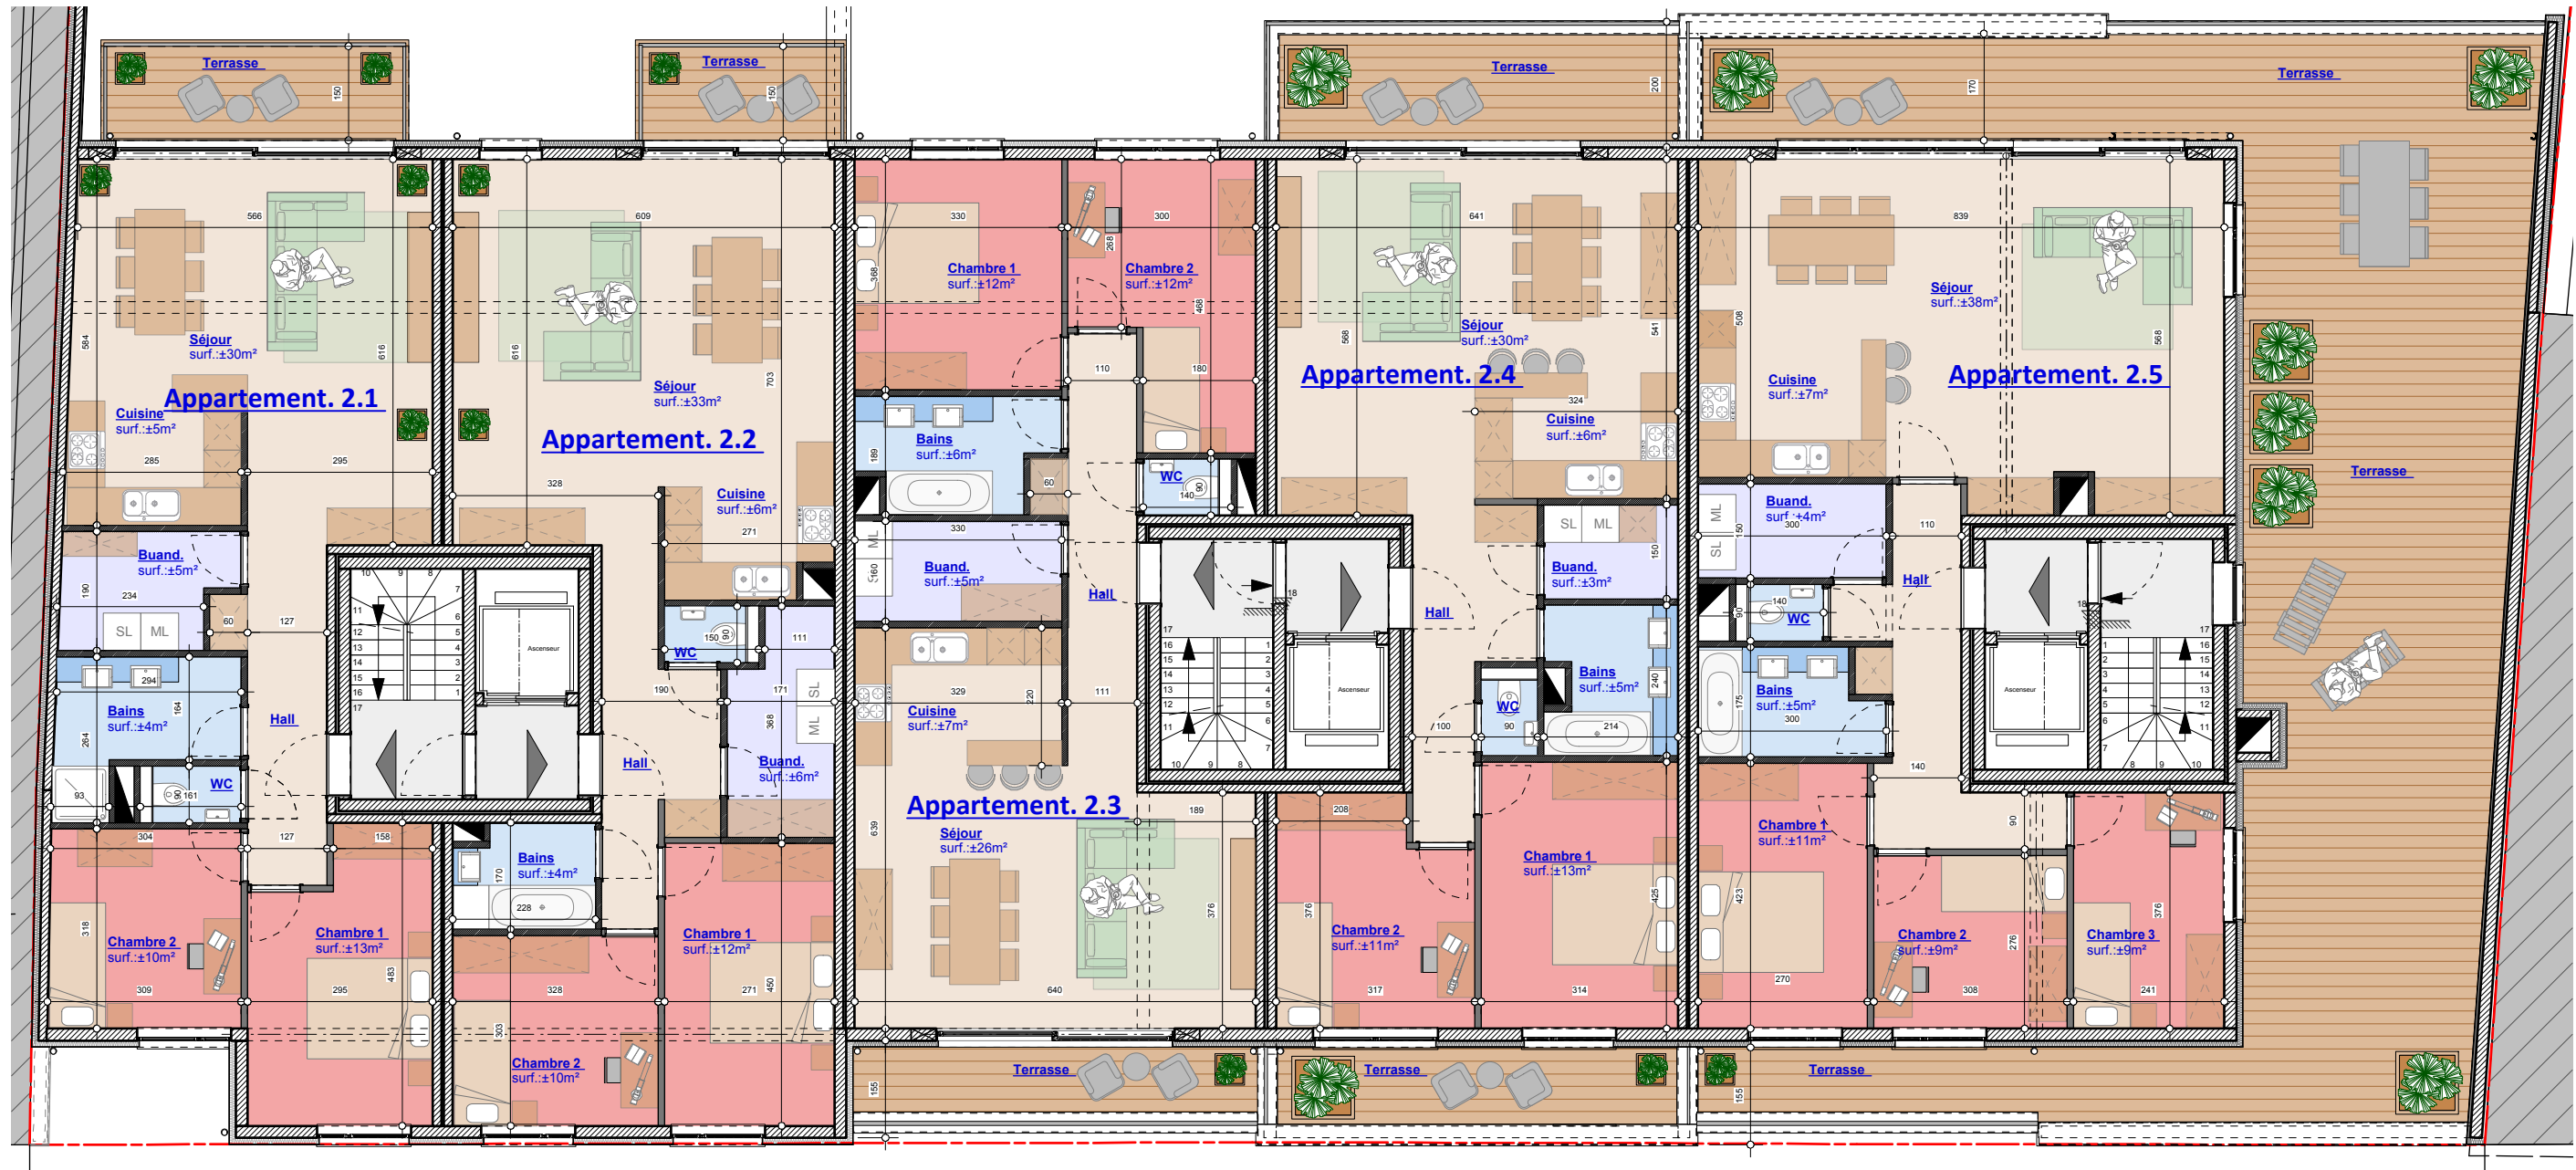

**REMARQUE:**  
 -Mobilier dessiné sur les plans donné à titre indicatif (sauf celui repris expressément dans le cahier spécial des charges) et non compris dans le prix. Ces dessins n'ont pour but que de suggérer l'organisation possible de l'appartement.  
 -Document non contractuel

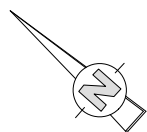

Ech: 1M

VUE EN PLAN REZ + 2

Adresse: Rue des Déportés  
 à B 6700 Arlon

