



LES TERRASSES DE LA SEMOIS

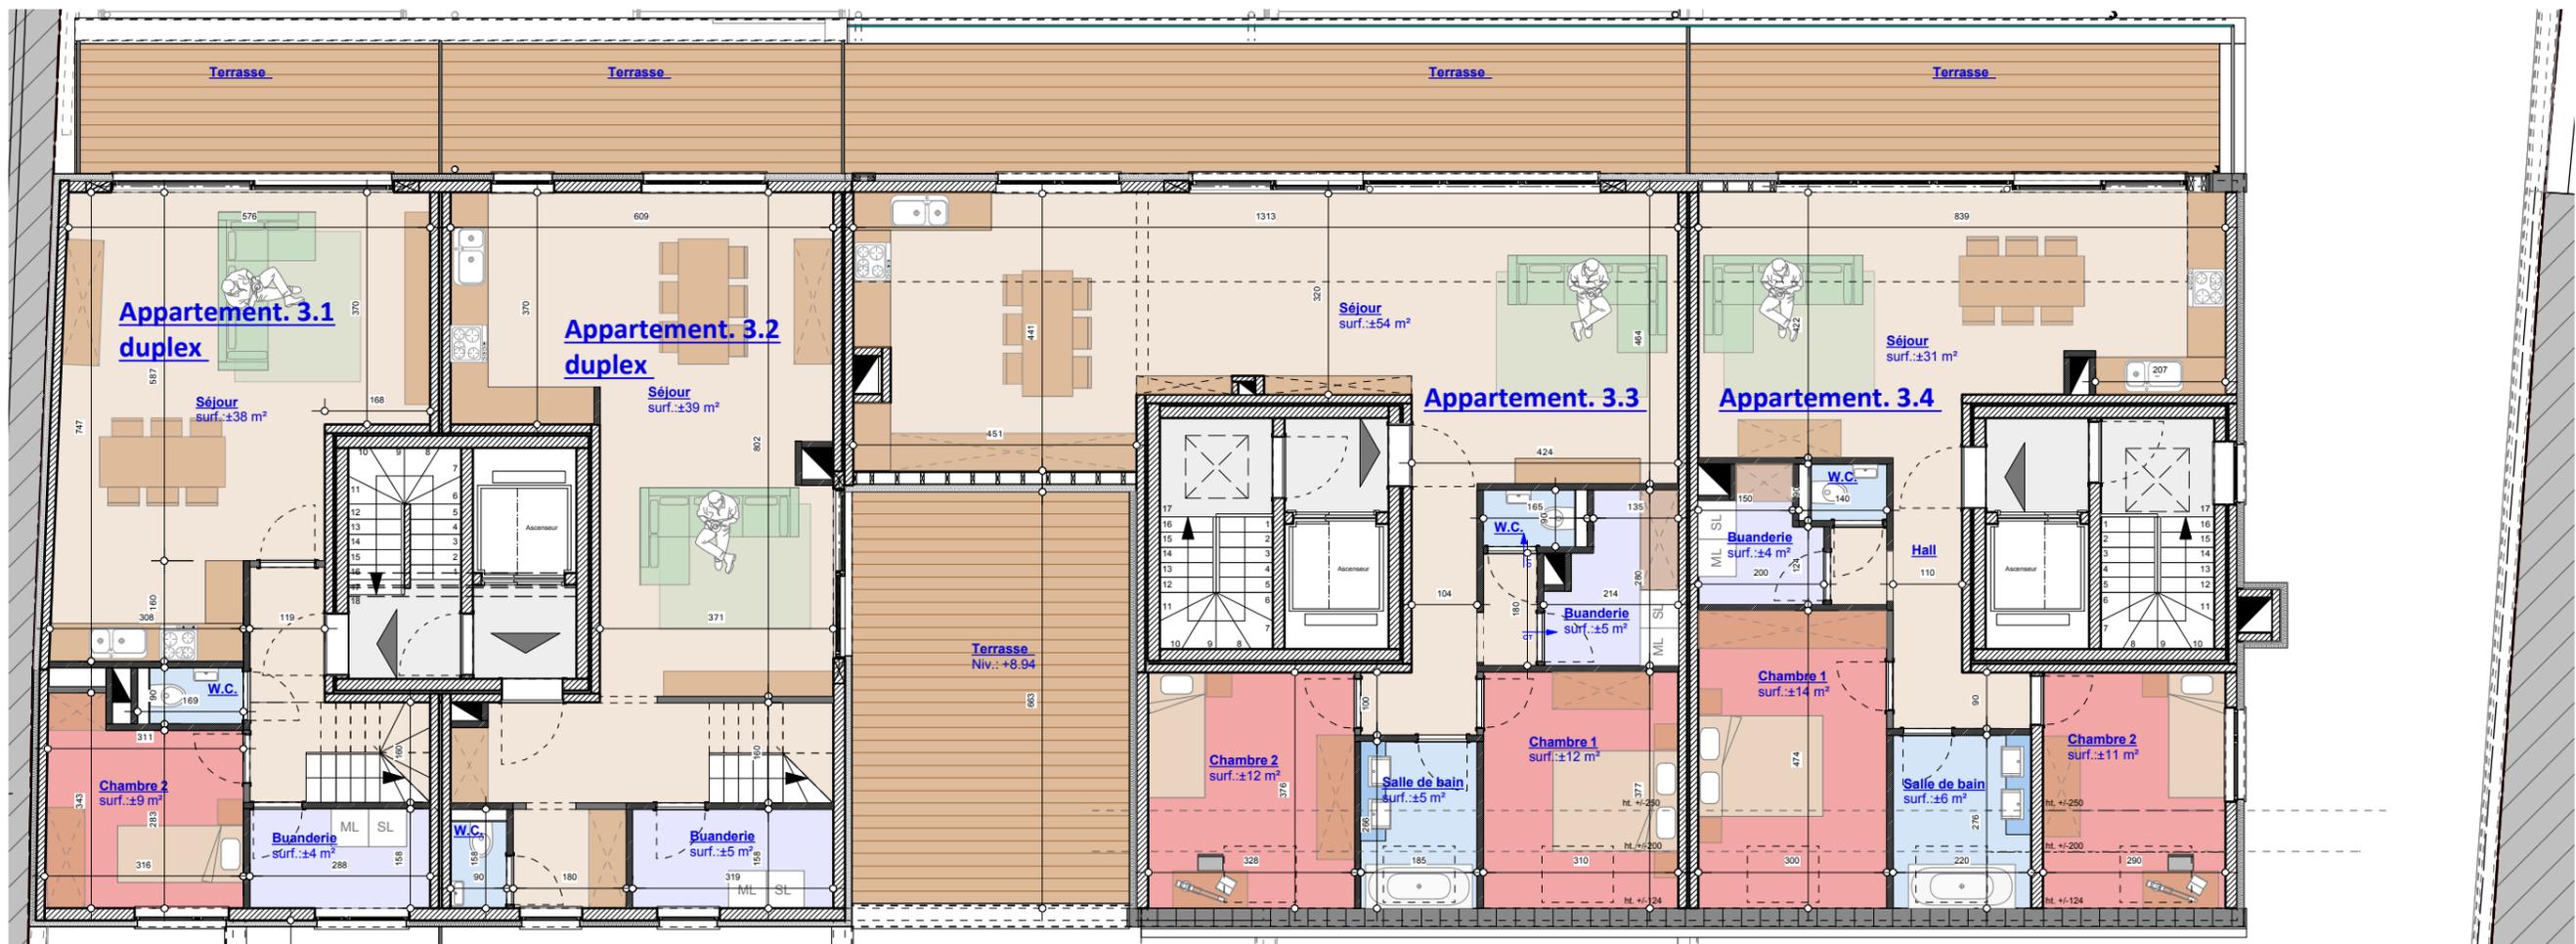

REMARQUE:
-Mobilier dessiné sur les plans donné à titre indicatif (sauf celui repris expressément dans le cahier spécial des charges) et non compris dans le prix. Ces dessins n'ont pour but que de suggérer l'organisation possible de l'appartement.
-Document non contractuel

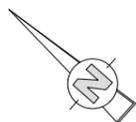

Ech: 1M

VUE EN PLAN REZ + 3

Adresse: Rue des Déportés
à B 6700 Arlon

