



LES TERRASSES DE LA SEMOIS

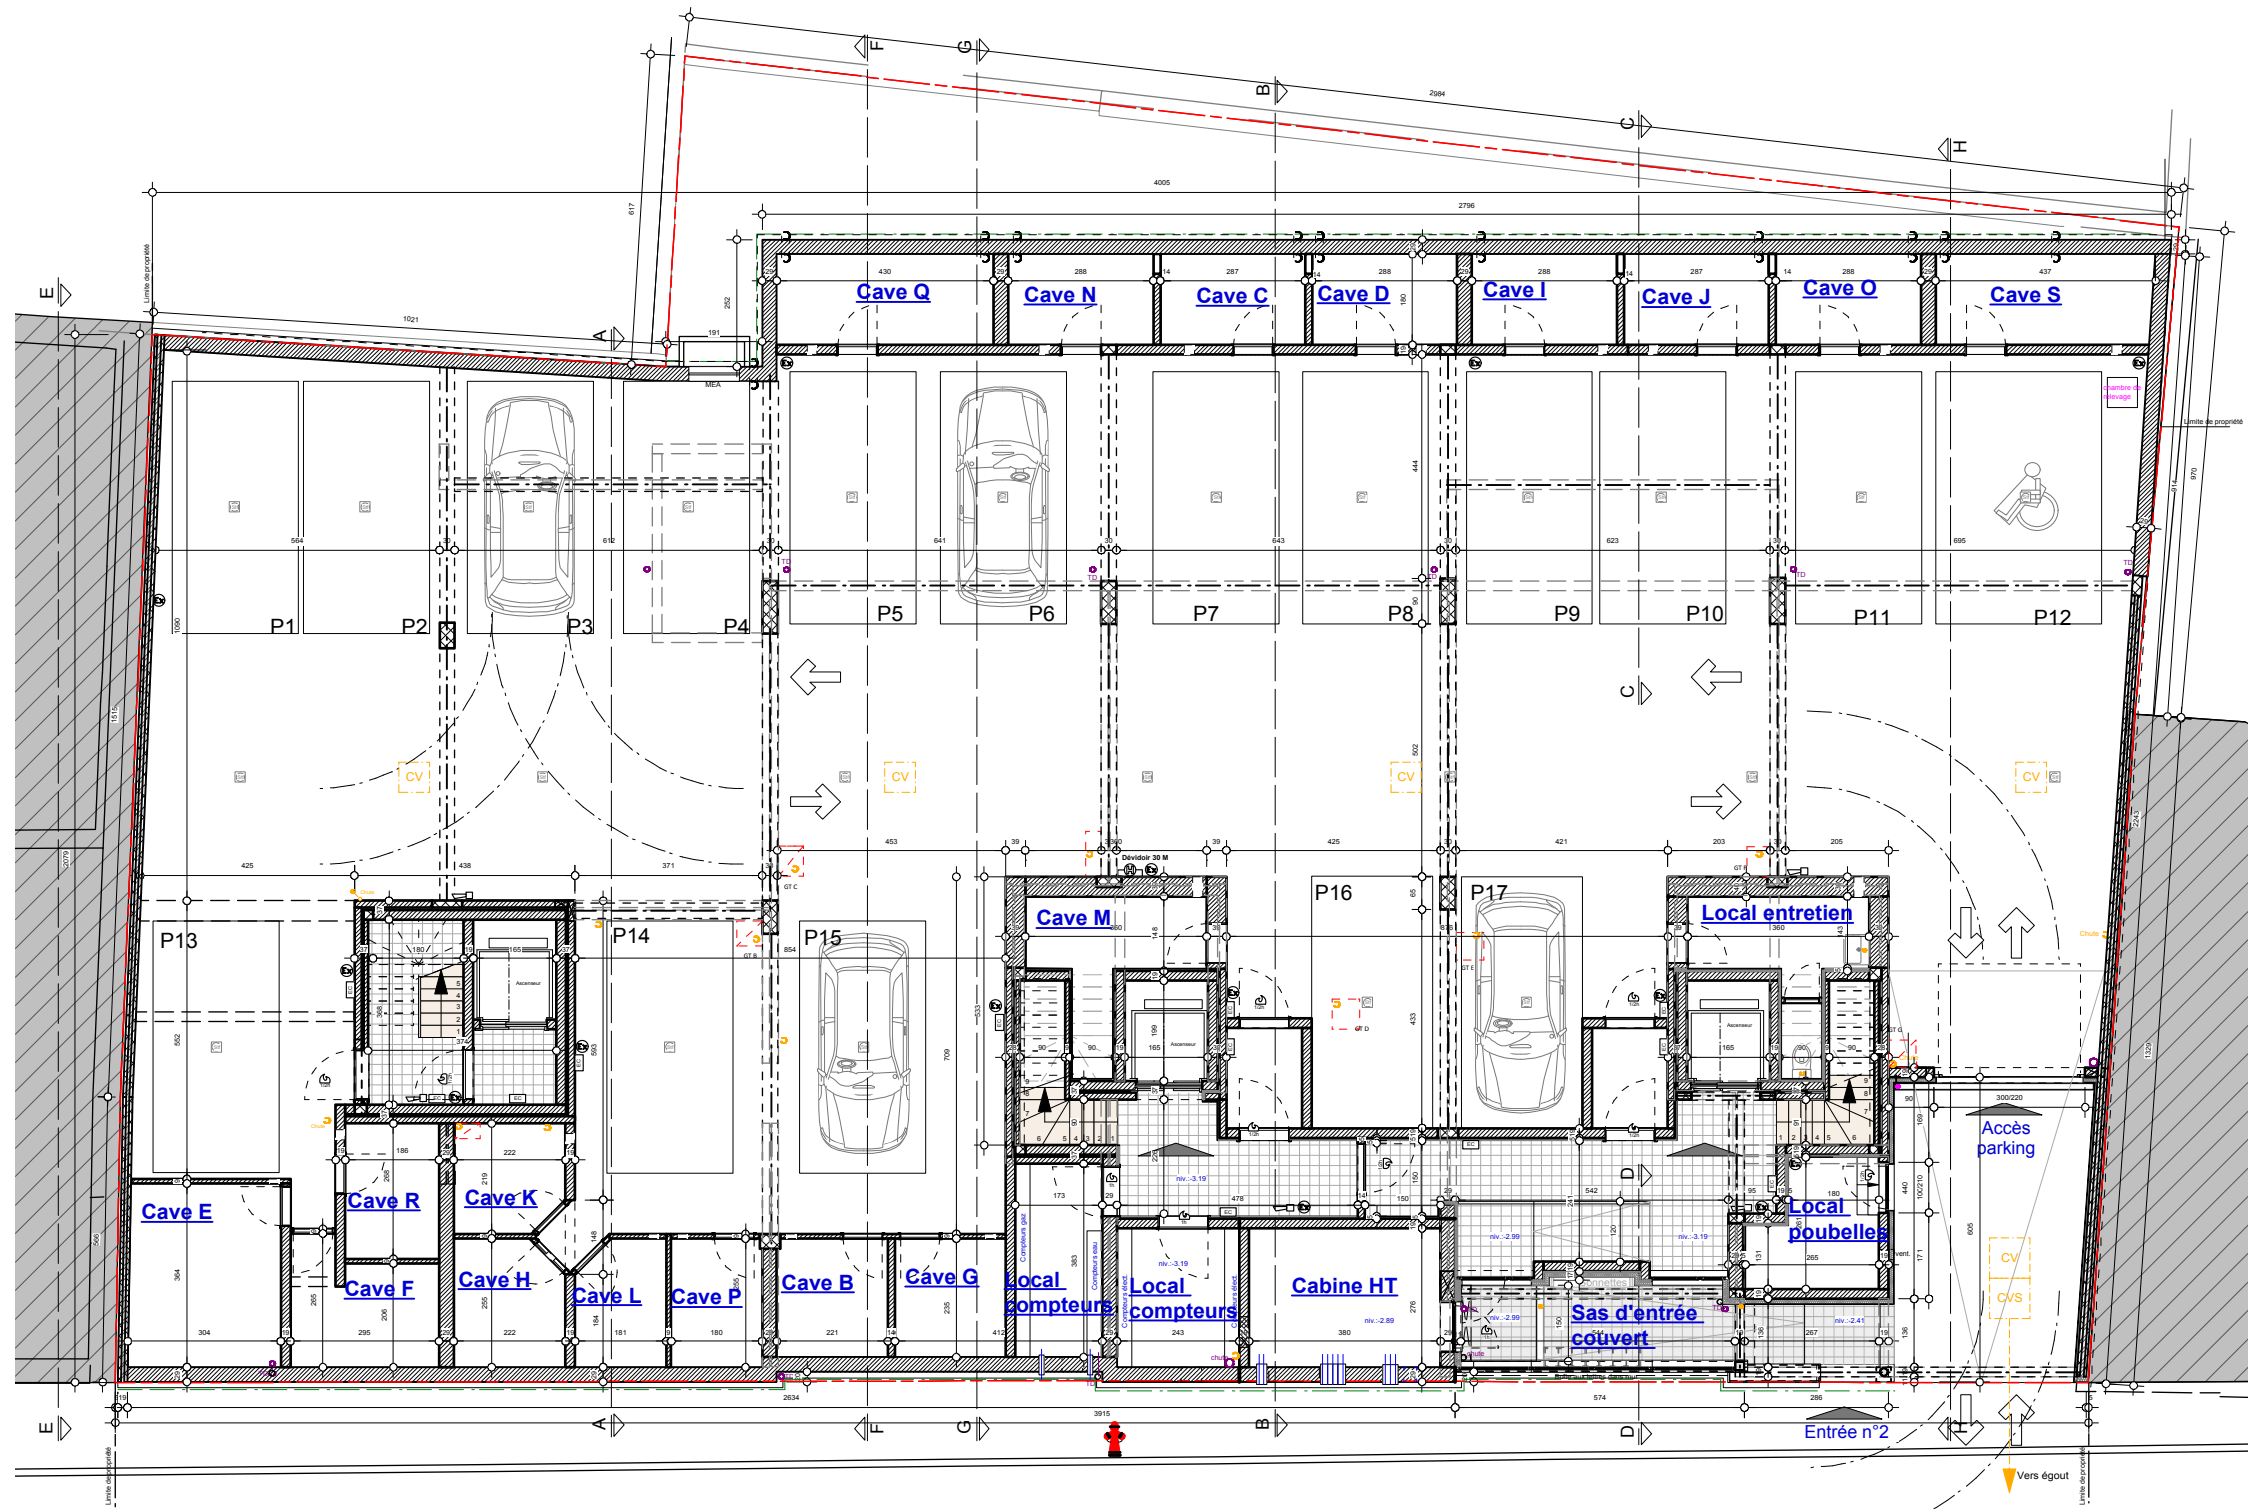

REMARQUE:
 -Mobilier dessiné sur les plans donné à titre indicatif (sauf celui repris expressément dans le cahier spécial des charges) et non compris dans le prix. Ces dessins n'ont pour but que de suggérer l'organisation possible de l'appartement.
 -Document non contractuel

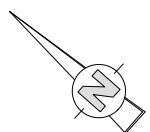

Ech: 1M

VUE EN PLAN SOUS-SOL

Adresse: Rue des Déportés
 à B 6700 Arlon

