

Project:

**170014-HL**

**NIEUWBOUW VAN TWEE WONINGEN**


bouwheer: STEDIMO nv  
Grijpenlaan 19  
3300 Tienen


bouwplaats: Hoogland  
3000 Leuven

COMODOARCHITECTEN

KIRI VIVATHANAVEJ · LEEN BOSMANS  
HALVESTRAAT 8A, 3000 LEUVEN  
TEL 016 23 86 58 · FAX 016 89 54 38  
INFO@COMODOARCHITECTEN.BE  
WWW.COMODOARCHITECTEN.BE

Pagina:	1	van	8	Fase:	<b>VOORONTWERP</b>
Wijziging:				Lot:	
Datum:	13/09/2017			Plan:	INPLANTINGSPLAN
Schaal:	1/300				

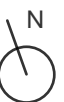

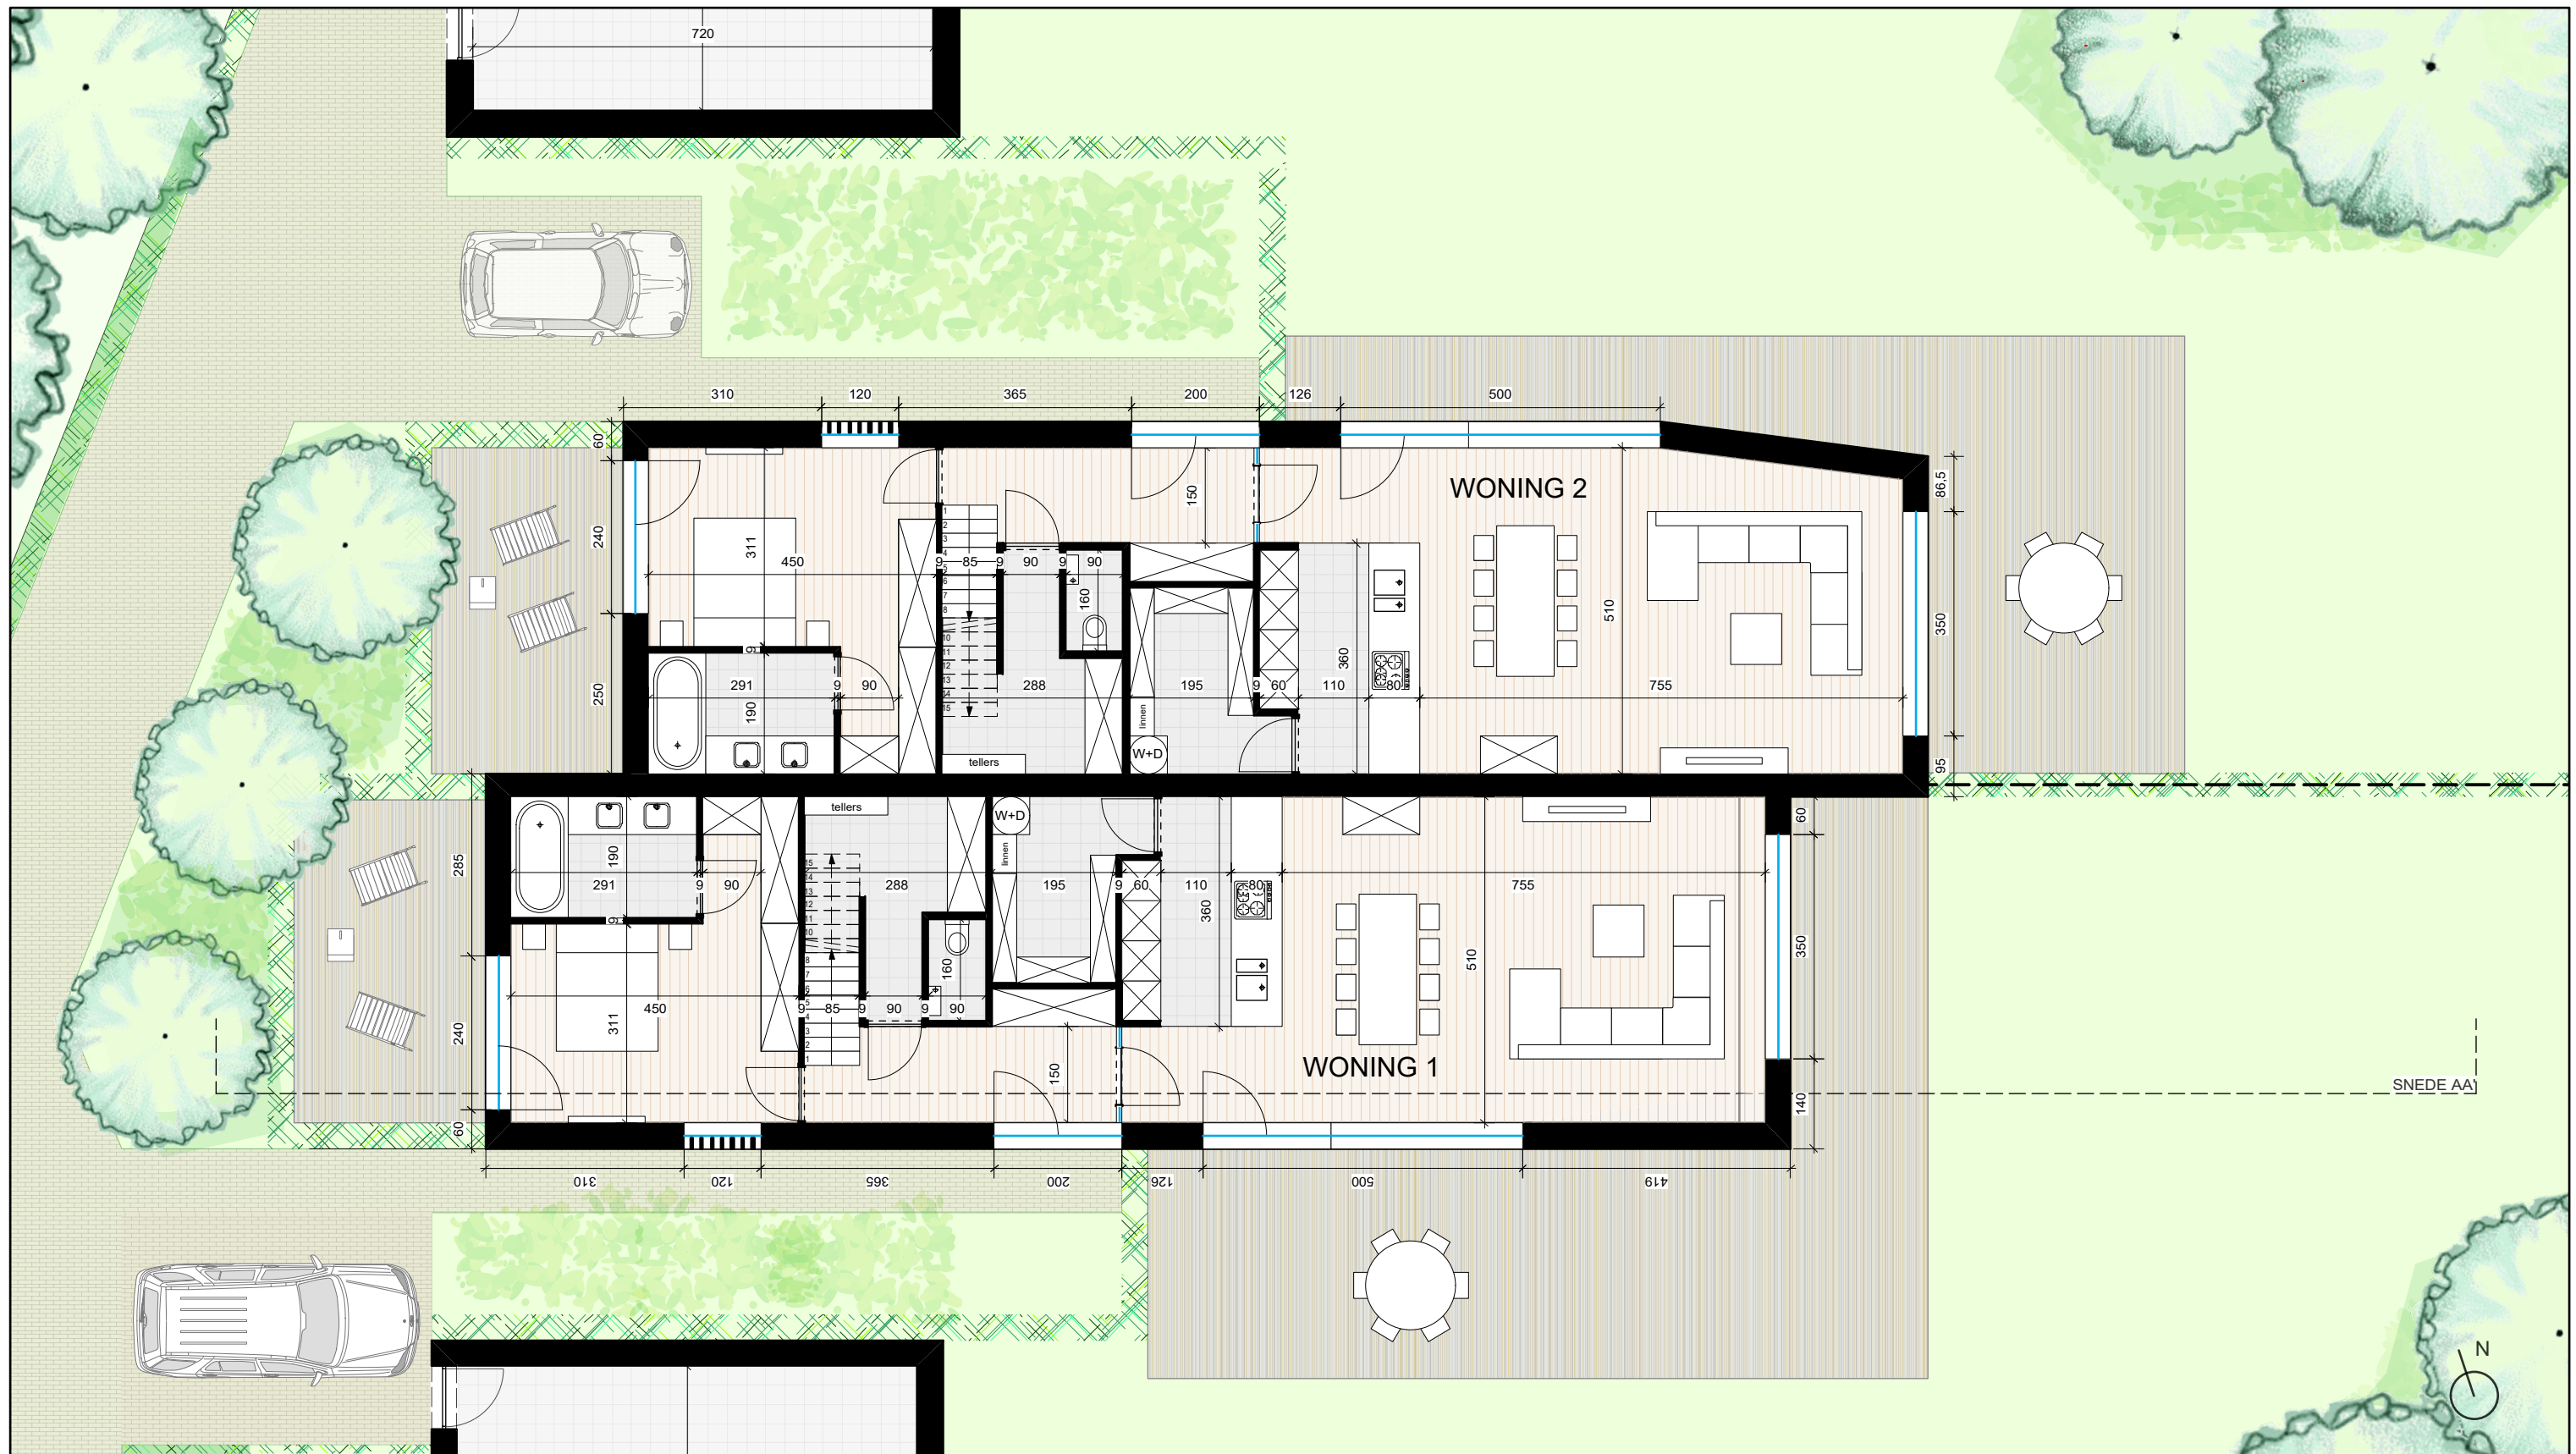

Project:

**170014-HL**

**NIEUWBOUW VAN TWEE WONINGEN**


bouwheer: STEDIMO nv  
Grijpenlaan 19  
3300 Tienen

bouwplaats: Hoogland  
3000 Leuven

COMODOARCHITECTEN

KIRI VIVATHANAVEJ · LEEN BOSMANS  
HALVESTRAAT 8A, 3000 LEUVEN  
TEL 016 23 86 58 · FAX 016 89 54 38  
INFO@COMODOARCHITECTEN.BE  
WWW.COMODOARCHITECTEN.BE

Pagina:	2	van	8	Fase:	<b>VOORONTWERP</b>
Wijziging:				Lot:	
Datum:	13/09/2017			Plan:	NIV +0
Schaal:	1/100				

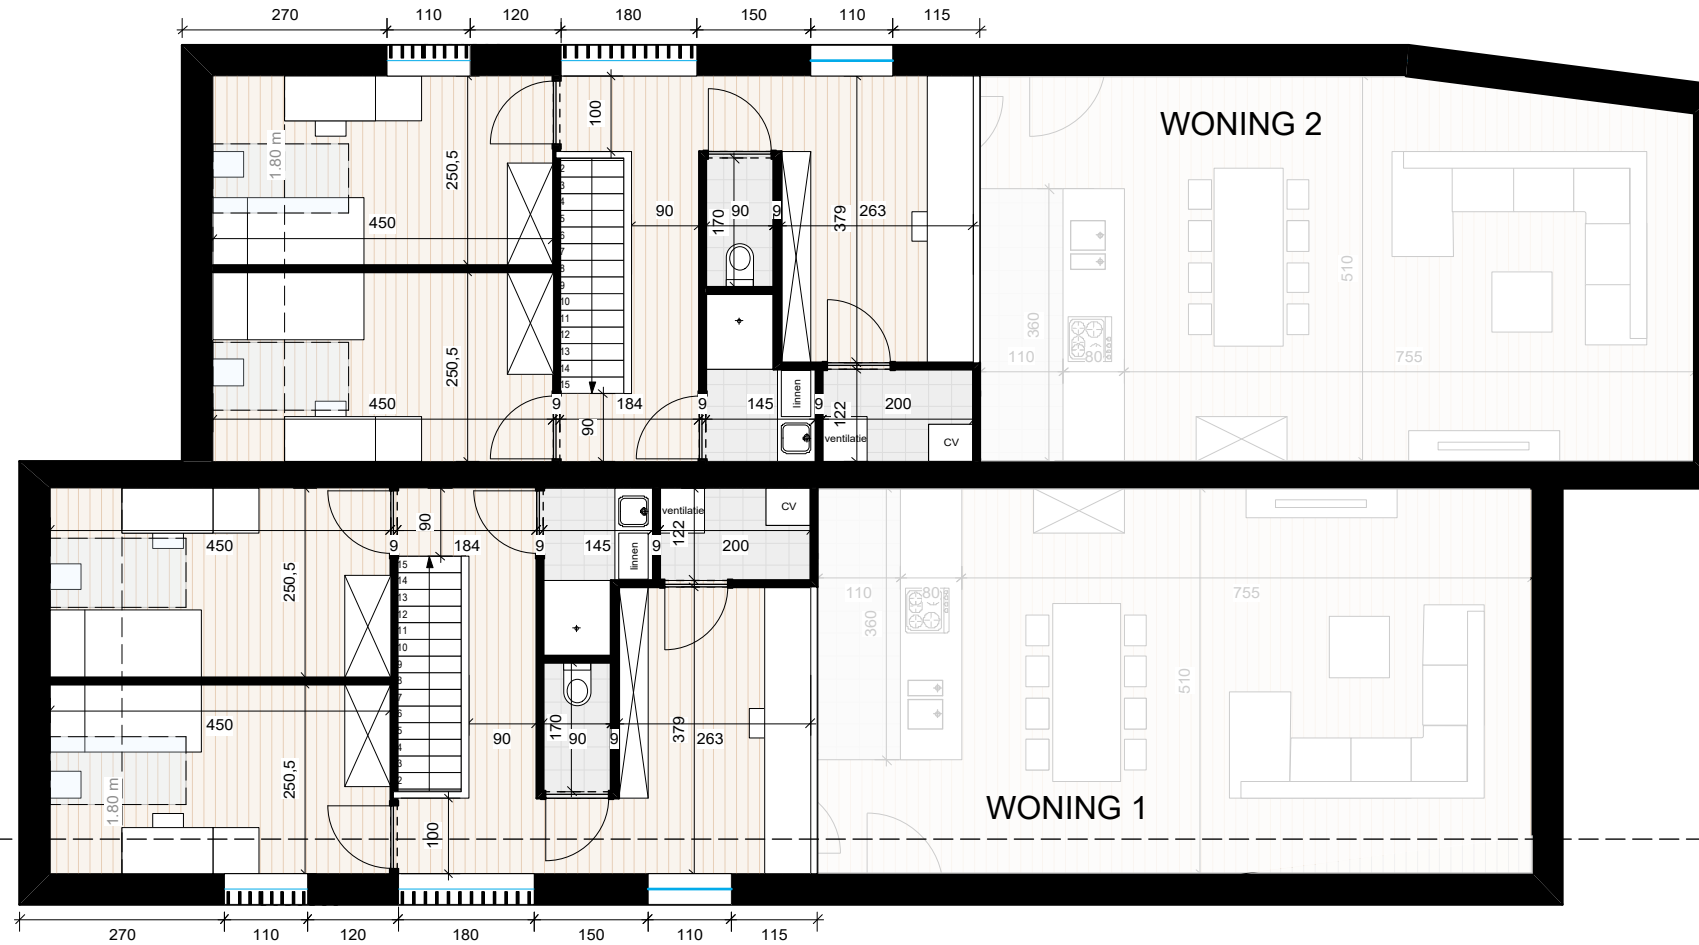

SNEDE AA




Project:  
**170014-HL**  
**NIEUWBOUW VAN TWEE WONINGEN**

bouwheer: STEDIMO nv  
 Grijpenlaan 19  
 3300 Tienen  
 bouwplaats: Hoogland  
 3000 Leuven

COMODOARCHITECTEN  
 KIRI VIVATHANAVEJ · LEEN BOSMANS  
 HALVESTRAAT 8A, 3000 LEUVEN  
 TEL 016 23 86 58 · FAX 016 89 54 38  
 INFO@COMODOARCHITECTEN.BE  
 WWW.COMODOARCHITECTEN.BE

Pagina:	3	van	8	Fase:	<b>VOORONTWERP</b>
Wijziging:				Lot:	
Datum:	13/09/2017			Plan:	NIV +1
Schaal:	1/100				

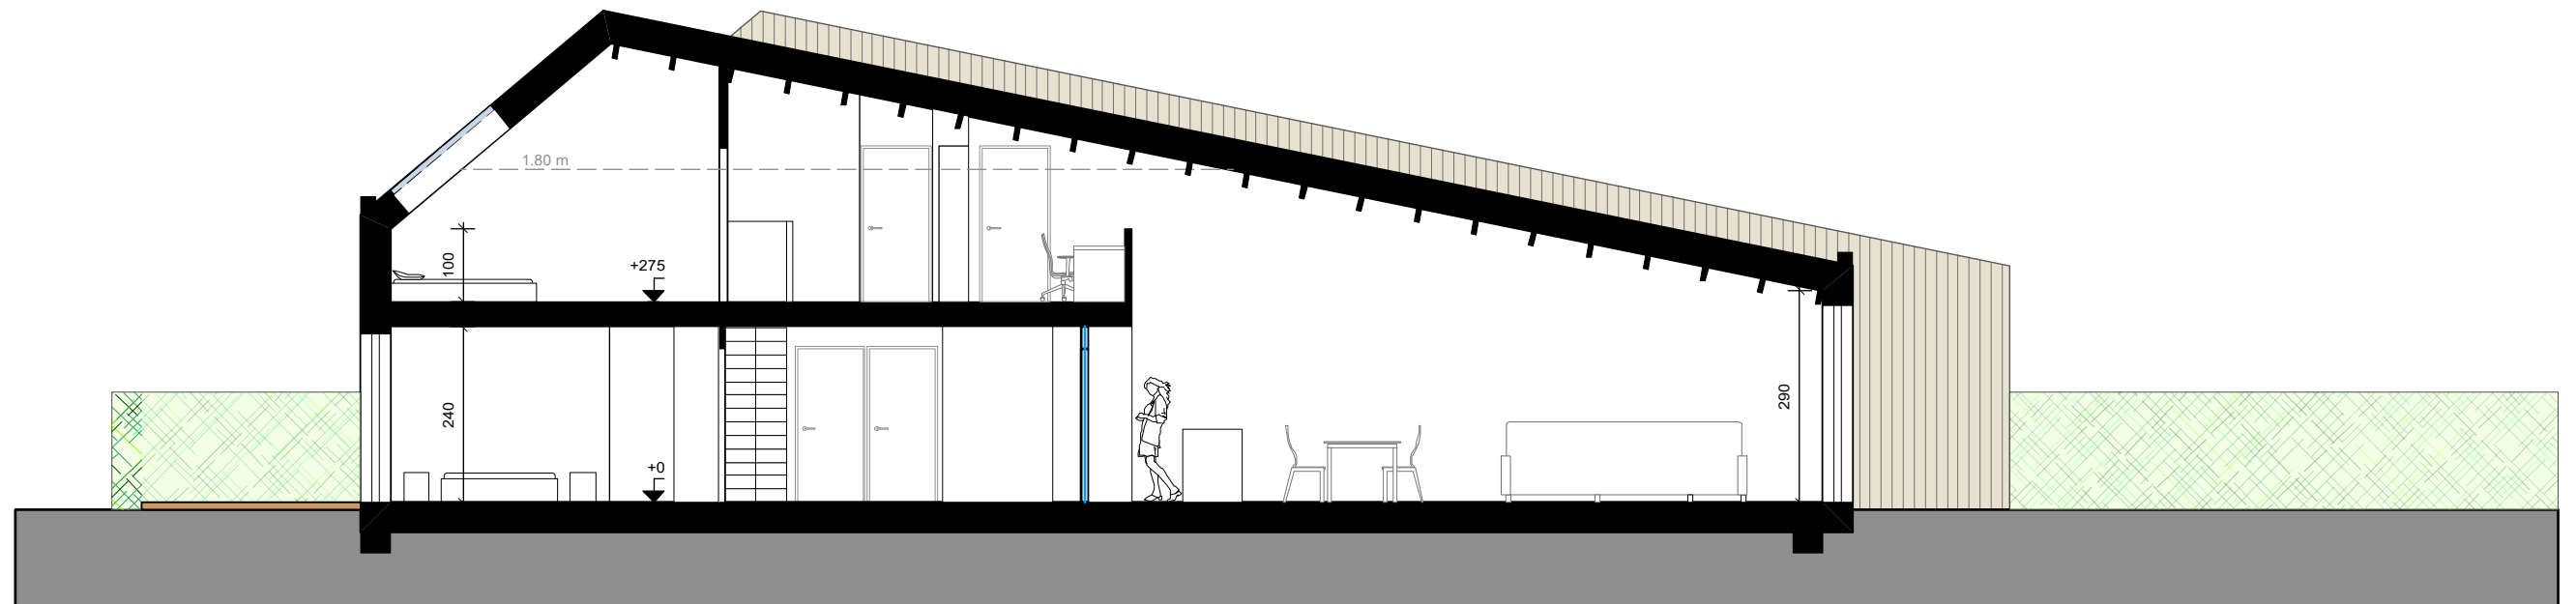

Project:

**170014-HL**

**NIEUWBOUW VAN TWEE WONINGEN**

bouwheer: STEDIMO nv  
Grijpenlaan 19  
3300 Tienen

bouwplaats: Hoogland  
3000 Leuven



COMODOARCHITECTEN

KIRI VIVATHANAVEJ · LEEN BOSMANS  
HALVESTRAAT 8A, 3000 LEUVEN  
TEL 016 23 86 58 · FAX 016 89 54 38  
INFO@COMODOARCHITECTEN.BE  
WWW.COMODOARCHITECTEN.BE

Pagina:	4	van	8	Fase:	<b>VOORONTWERP</b>
Wijziging:				Lot:	
Datum:	13/09/2017			Plan:	DOORSNEDE AA'
Schaal:					



Project:

**170014-HL**

**NIEUWBOUW VAN TWEE WONINGEN**

bouwheer: STEDIMO nv  
Grijpenlaan 19  
3300 Tienen

bouwplaats: Hoogland  
3000 Leuven



**COMODOARCHITECTEN**

KIRI VIVATHANAVEJ · LEEN BOSMANS  
HALVESTRAAT 8A, 3000 LEUVEN  
TEL 016 23 86 58 · FAX 016 89 54 38  
INFO@COMODOARCHITECTEN.BE  
WWW.COMODOARCHITECTEN.BE

Pagina:	5	van	8	Fase:	<b>VOORONTWERP</b>
Wijziging:				Lot:	
Datum:	13/09/2017			Plan:	VOORGEVEL (zuid)
Schaal:	1/100				



Project:

**170014-HL**

**NIEUWBOUW VAN TWEE WONINGEN**

bouwheer: STEDIMO nv  
Grijpenlaan 19  
3300 Tienen

bouwplaats: Hoogland  
3000 Leuven



**COMODOARCHITECTEN**

KIRI VIVATHANAVEJ · LEEN BOSMANS  
HALVESTRAAT 8A, 3000 LEUVEN  
TEL 016 23 86 58 · FAX 016 89 54 38  
INFO@COMODOARCHITECTEN.BE  
WWW.COMODOARCHITECTEN.BE

Pagina:	6	van	8	Fase:	<b>VOORONTWERP</b>
Wijziging:				Lot:	
Datum:	13/09/2017			Plan:	<b>ACHTERGEVEL (noord)</b>
Schaal:					



Project:

**170014-HL**

**NIEUWBOUW VAN TWEE WONINGEN**

bouwheer: STEDIMO nv  
Grijpenlaan 19  
3300 Tienen

bouwplaats: Hoogland  
3000 Leuven



**COMODOARCHITECTEN**

KIRI VIVATHANAVEJ · LEEN BOSMANS  
HALVESTRAAT 8A, 3000 LEUVEN  
TEL 016 23 86 58 · FAX 016 89 54 38  
INFO@COMODOARCHITECTEN.BE  
WWW.COMODOARCHITECTEN.BE

Pagina:	7	van	8	Fase:	<b>VOORONTWERP</b>
Wijziging:				Lot:	
Datum:	13/09/2017			Plan:	RECHTERGEVEL (oost)
Schaal:					



Project:

**170014-HL**

**NIEUWBOUW VAN TWEE WONINGEN**

bouwheer: STEDIMO nv  
Grijpenlaan 19  
3300 Tienen

bouwplaats: Hoogland  
3000 Leuven



**COMODOARCHITECTEN**

KIRI VIVATHANAVEJ · LEEN BOSMANS  
HALVESTRAAT 8A, 3000 LEUVEN  
TEL 016 23 86 58 · FAX 016 89 54 38  
INFO@COMODOARCHITECTEN.BE  
WWW.COMODOARCHITECTEN.BE

Pagina:	8	van	8	Fase:	<b>VOORONTWERP</b>
Wijziging:				Lot:	
Datum:	13/09/2017			Plan:	<b>LINKERGEVEL (west)</b>
Schaal:					