

STAD LANDEN

Deelgemeente WALSHOUTEM

BORMANSSTRAAT

Gekadastreerd of geweest zijnde Landen, 3de Afdeling, Sectie A, nummer 914/r.


VERKAVELINGSONTWERP

VERKAVELINGSAANVRAAG

Grafische uitwerking

LOT 1 : 4a 13ca
LOT 2 : 6a 63ca

VERKLARING

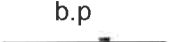8.37 +	Nivelleringspunt		Bestaande gebouwen
	Sleutelmond water		Max. bebouwbare opp.
	Inspectieput		Bestaande wegeis
	Slikker		Bestaande afsluiting
	Elect.-paal		Bestaande grenspaal
	Dorpel		Nieuwe grenspaal

OPMERKING

LOT 3 maakt geen deel van de verkaveling.

Het LOT 3 zal respectievelijk bij één van de aanpalende Loten gevoegd worden zodat het niet ingesloten raakt.

NOTA ;


Bushalte op loopafstand

Afvoer oppervlakte water naar eigen regenwaterput/riolering
Nutsvoorzieningen in voorliggende straat

Fruitbomen met een doorsnede kleiner dan 15cm
(borsthoogte) werden niet op plan gebracht.



Schaal 1/500

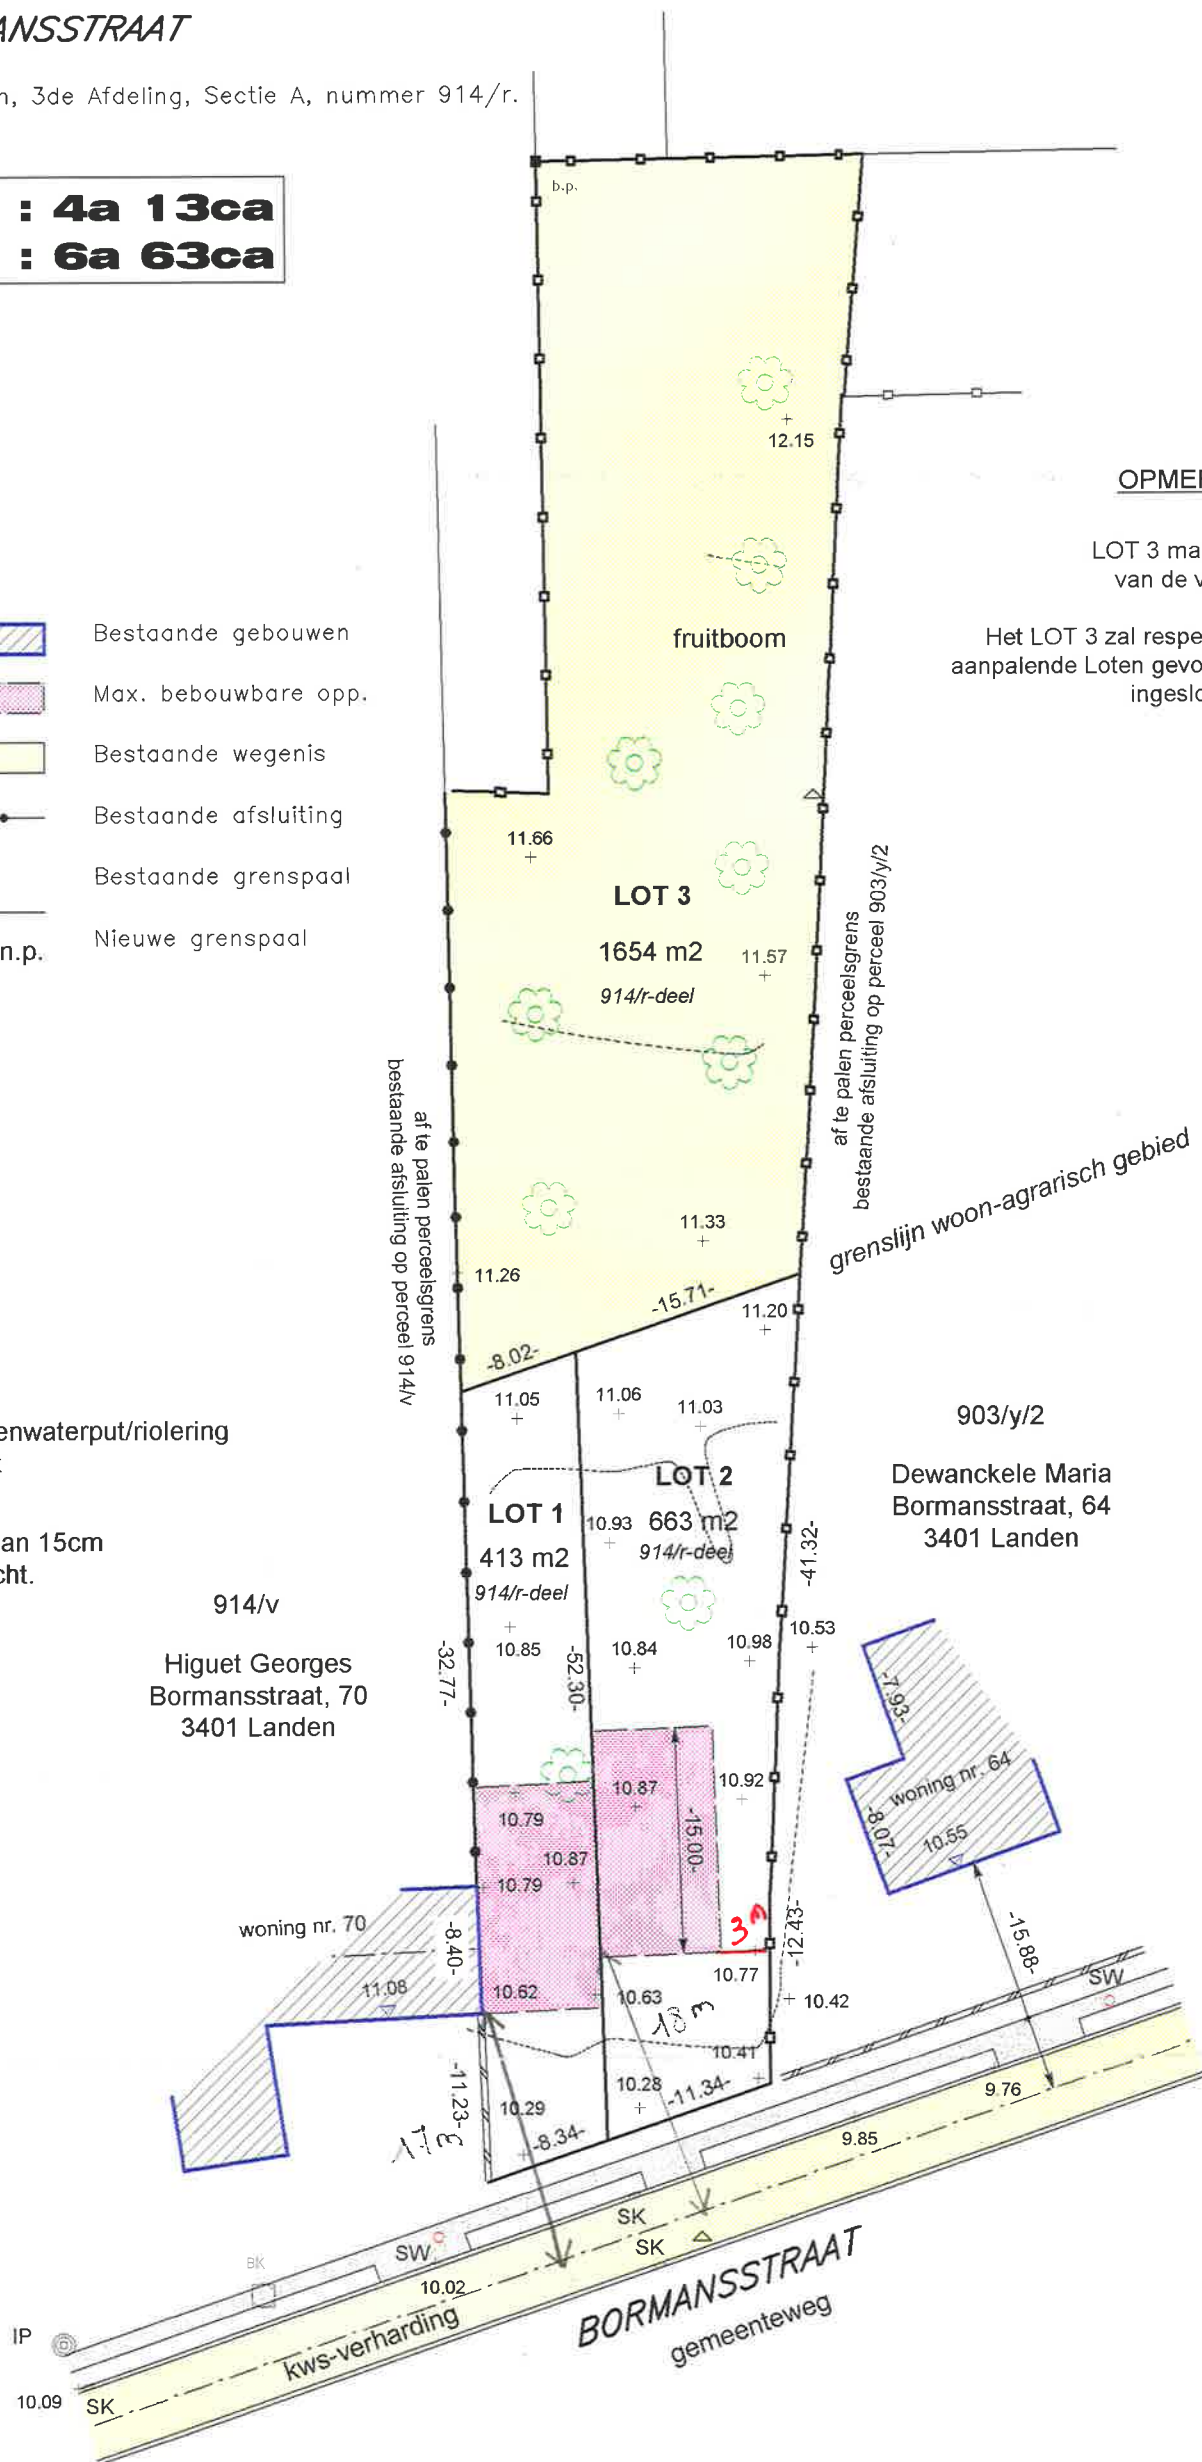

Op plan gebracht door de ondergetekende Landmeter-expert
Jean - Luc Smolders, met kantoren te Tienen, Slachthuisstraat 66.
Tel. : 016/81.81.01 - Fax. : 016/78.82.84

Opgemaakt te Tienen, 5 november 2005.