




Rooiplan
schaal 1/250

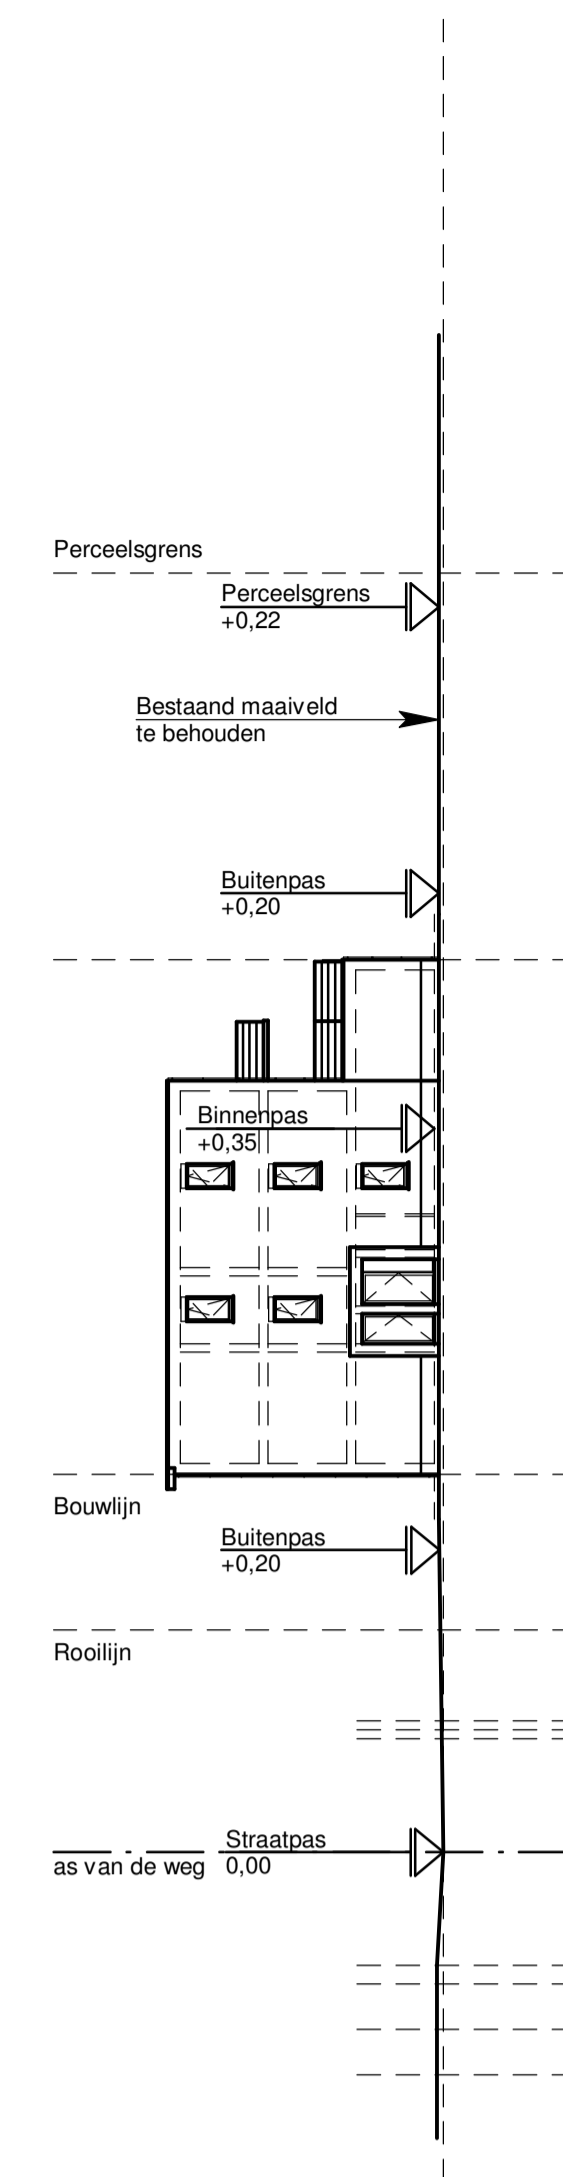


Terreinprofiel 1-1
schaal 1/250

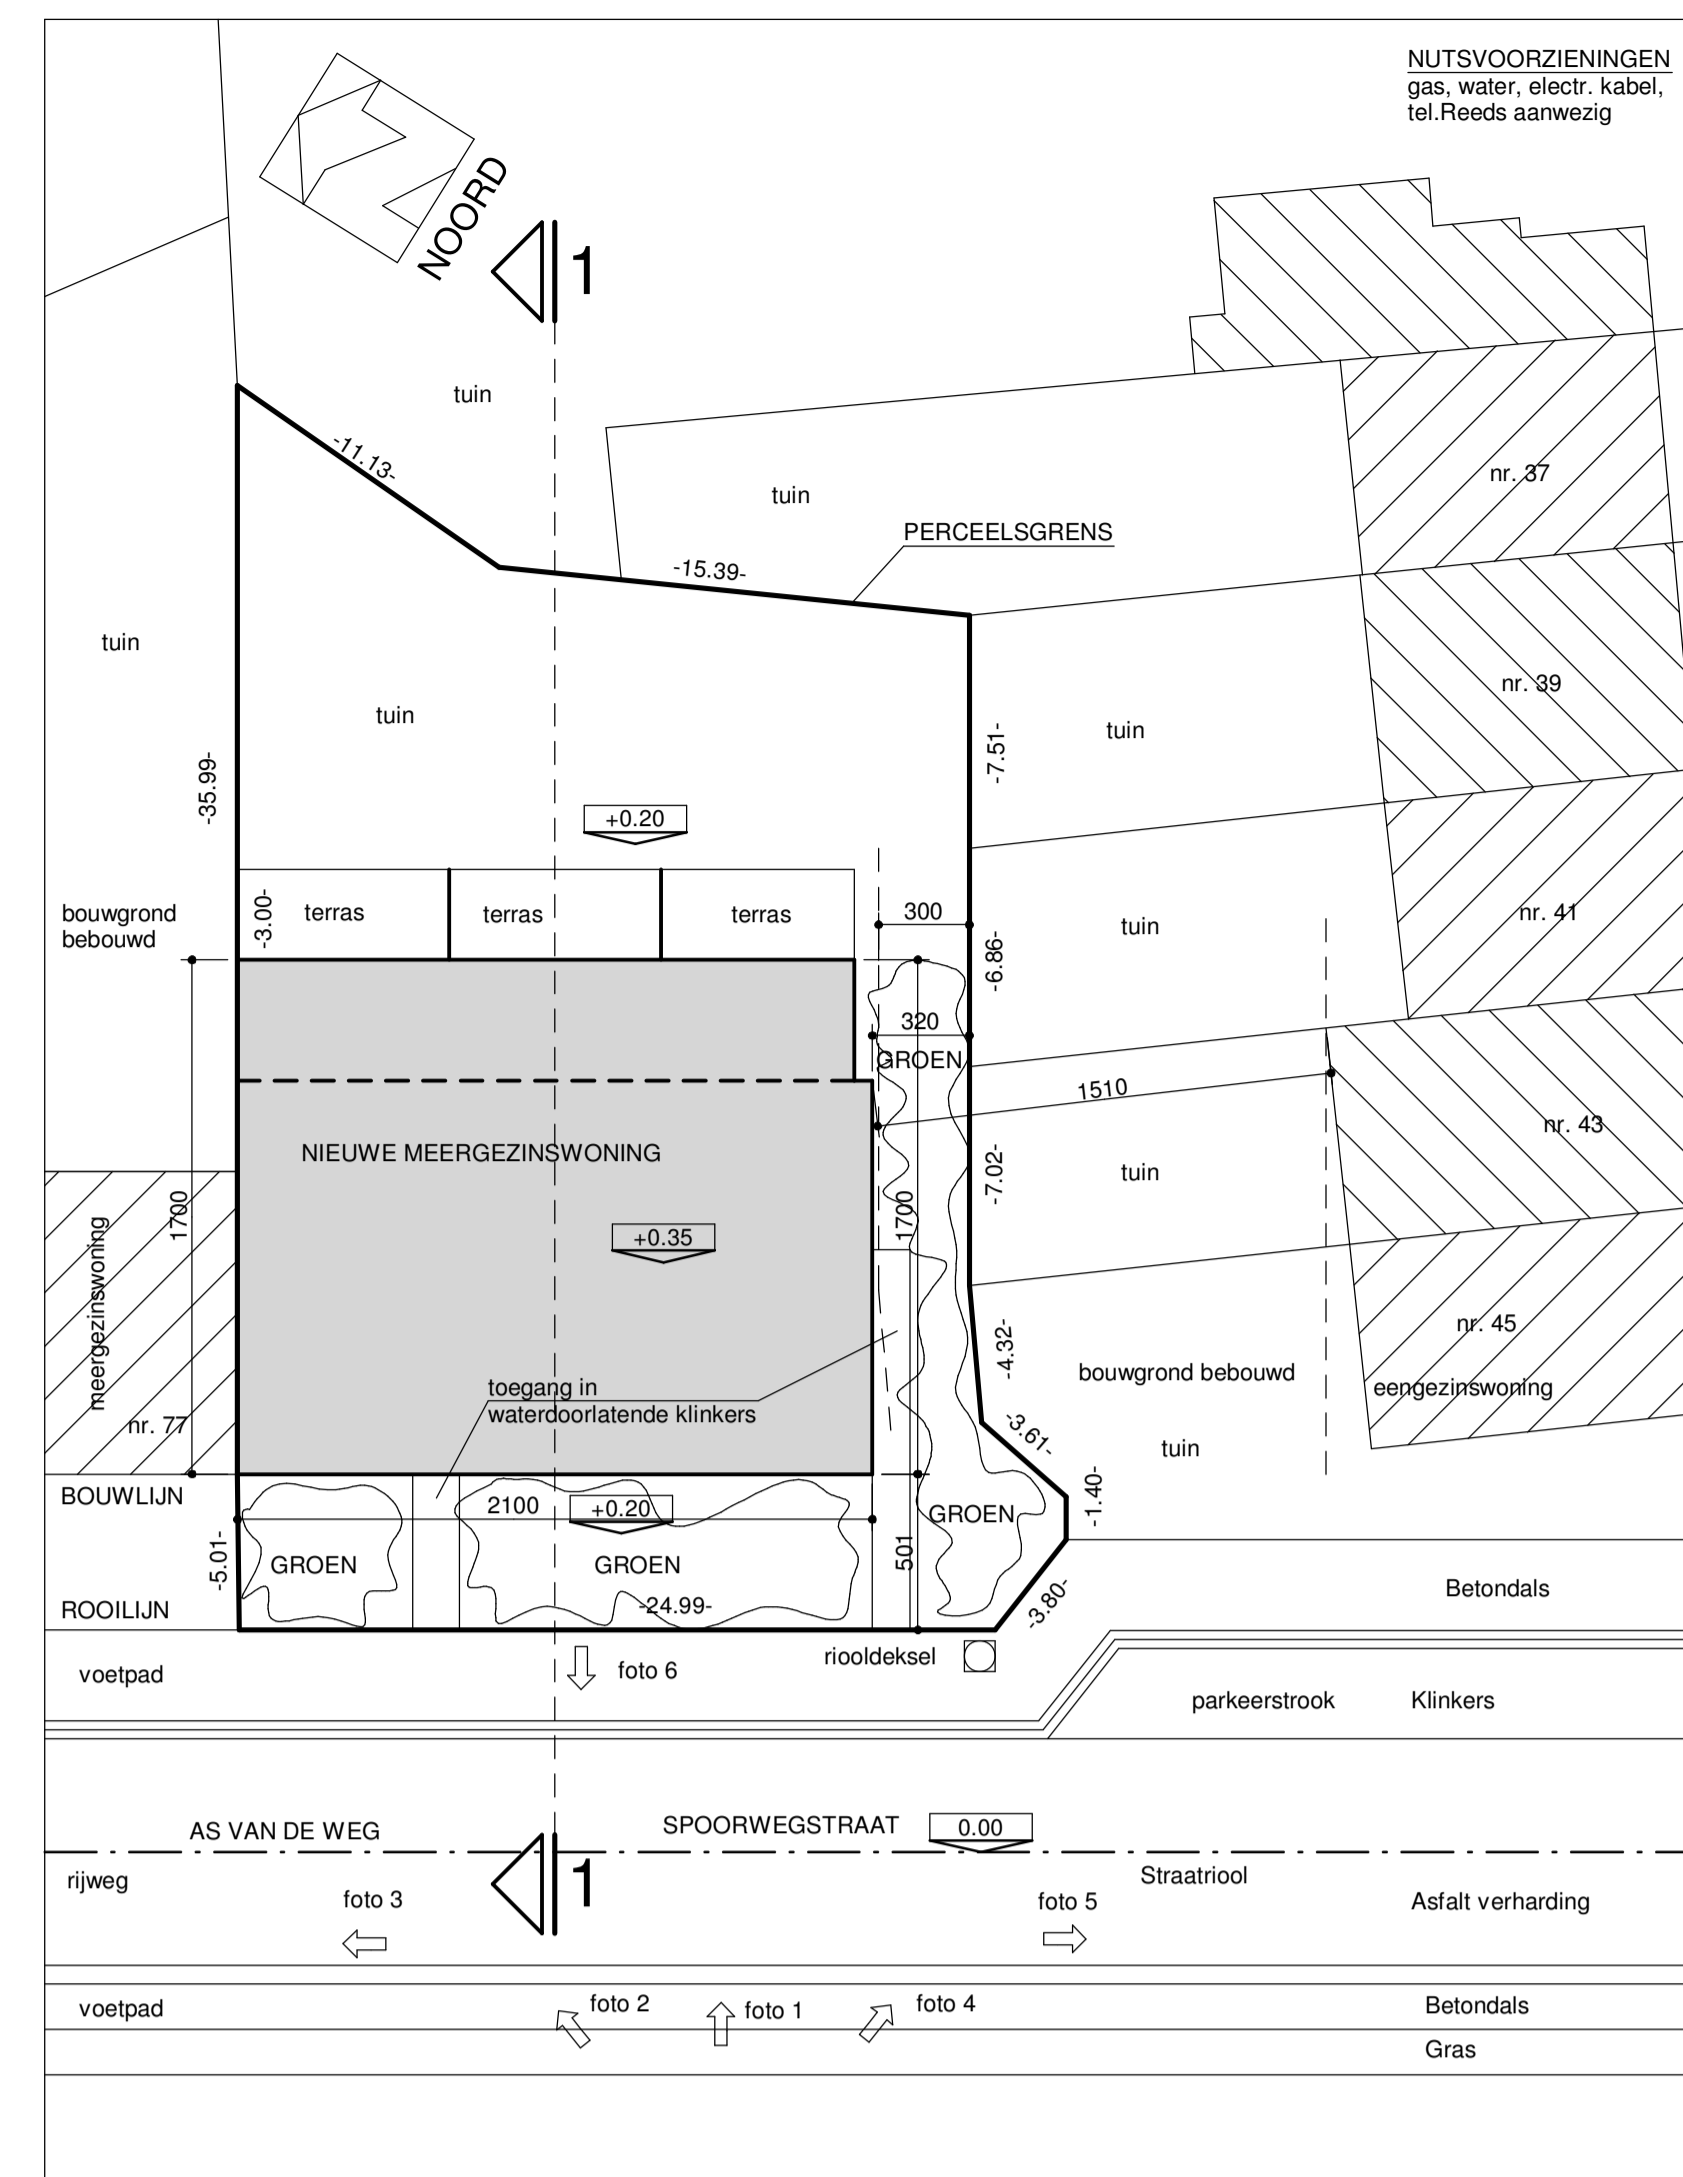


Inplantingsplan
schaal 1/250

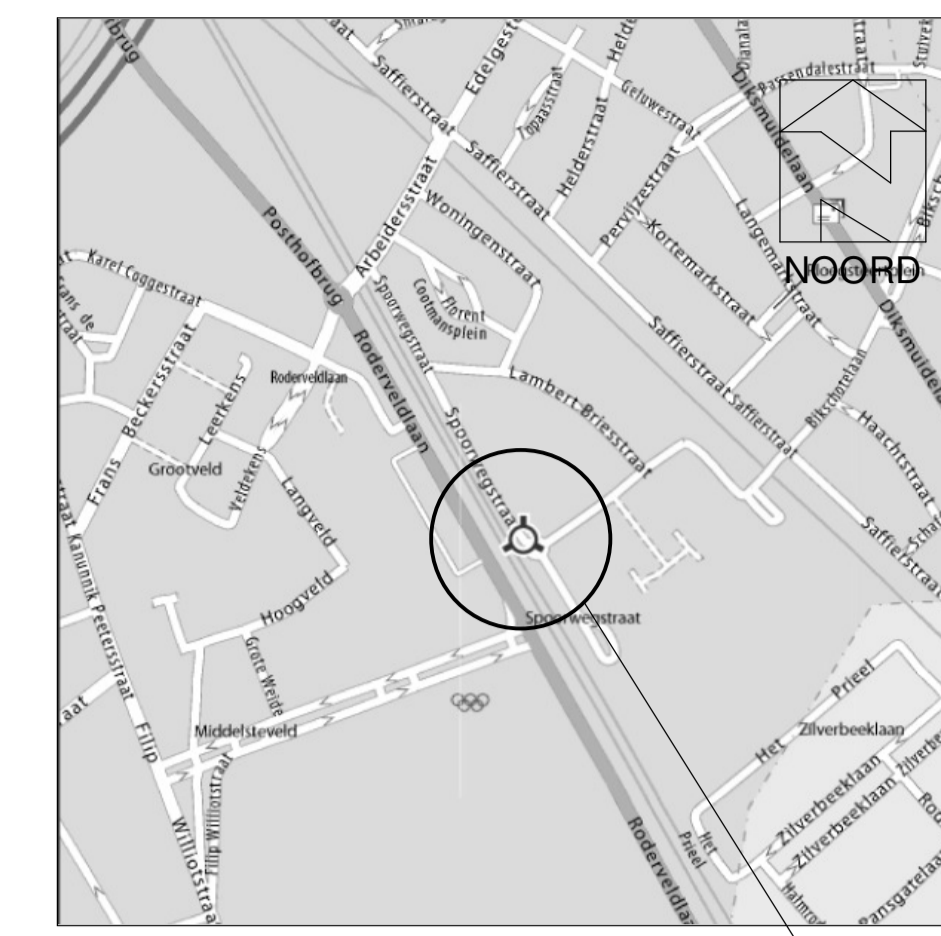


Liggingplan
schaal 1/2000

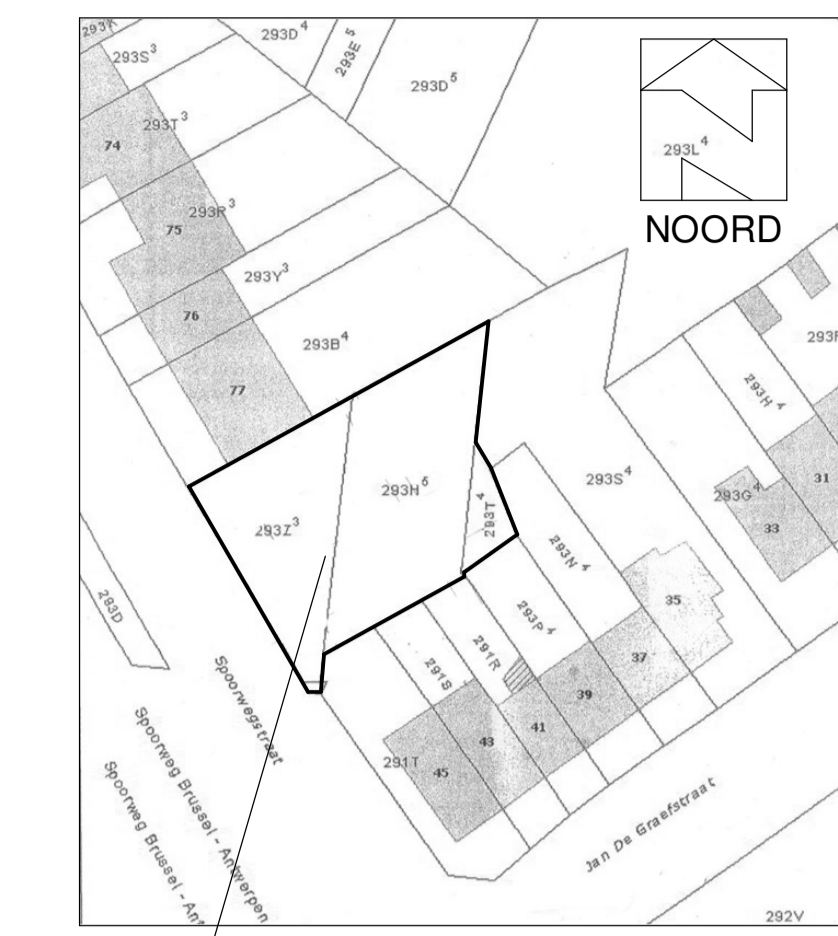


Omgevingsplan
schaal 1/250

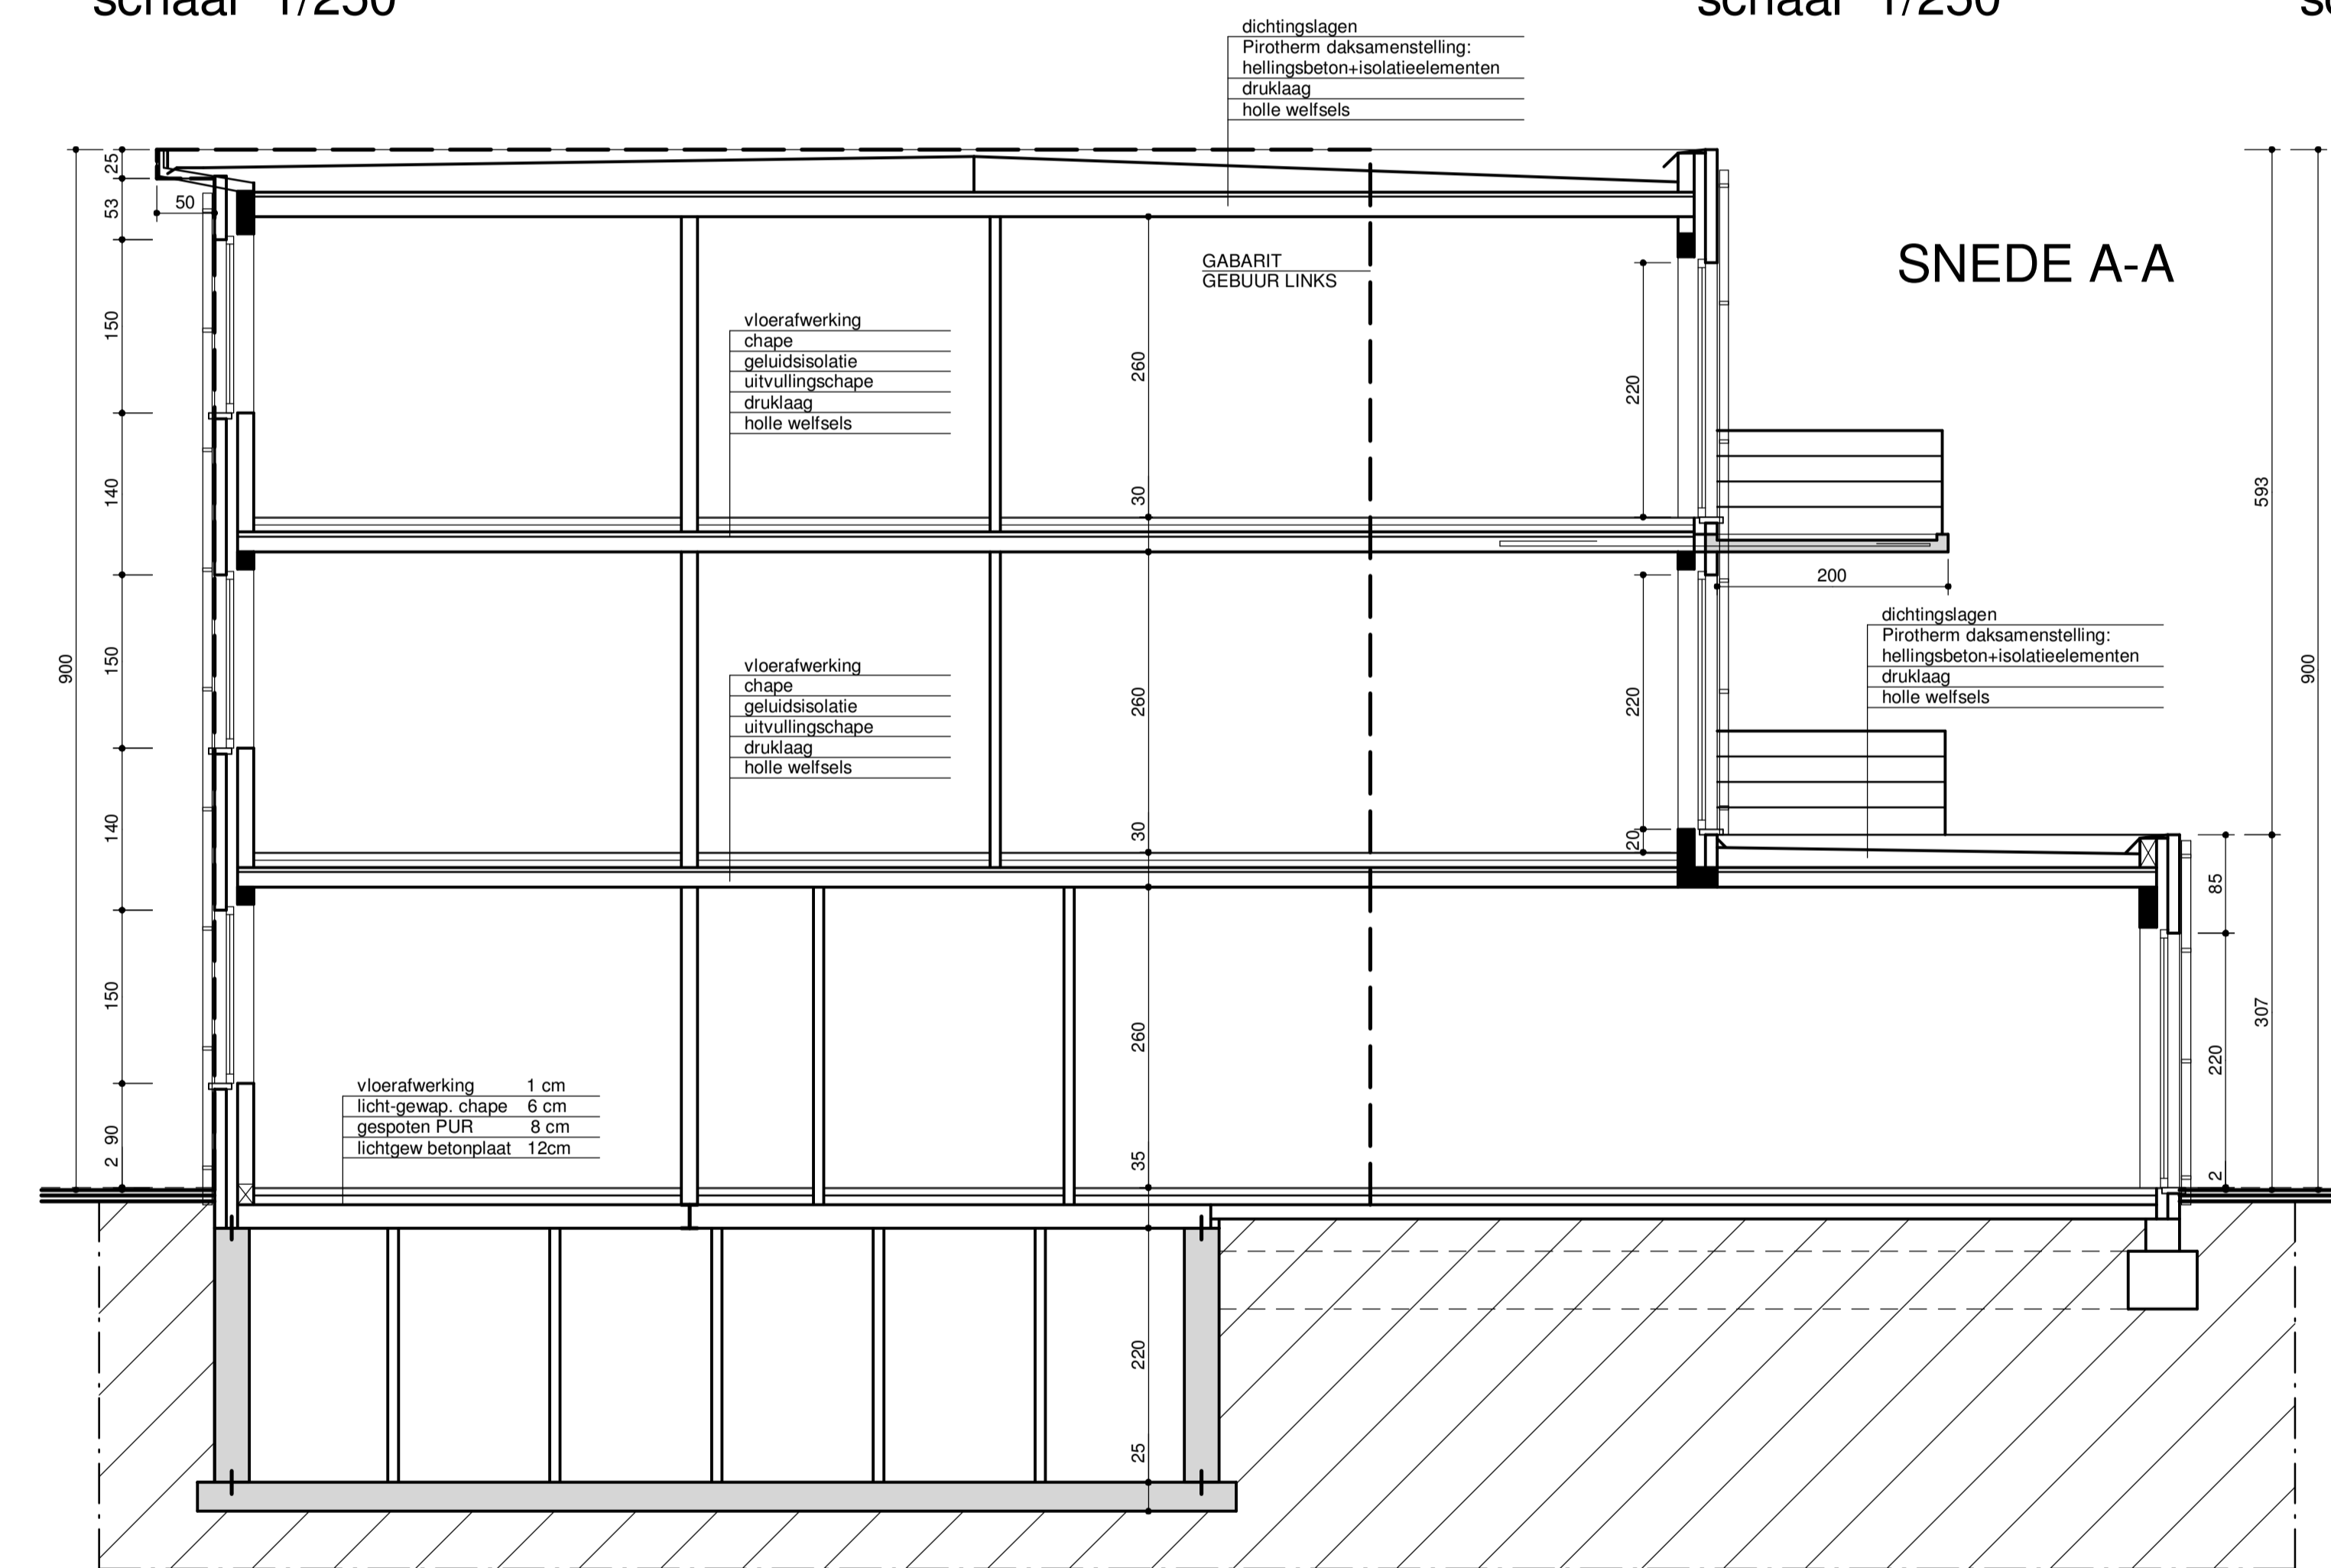


ZIJGEVEL RECHTS

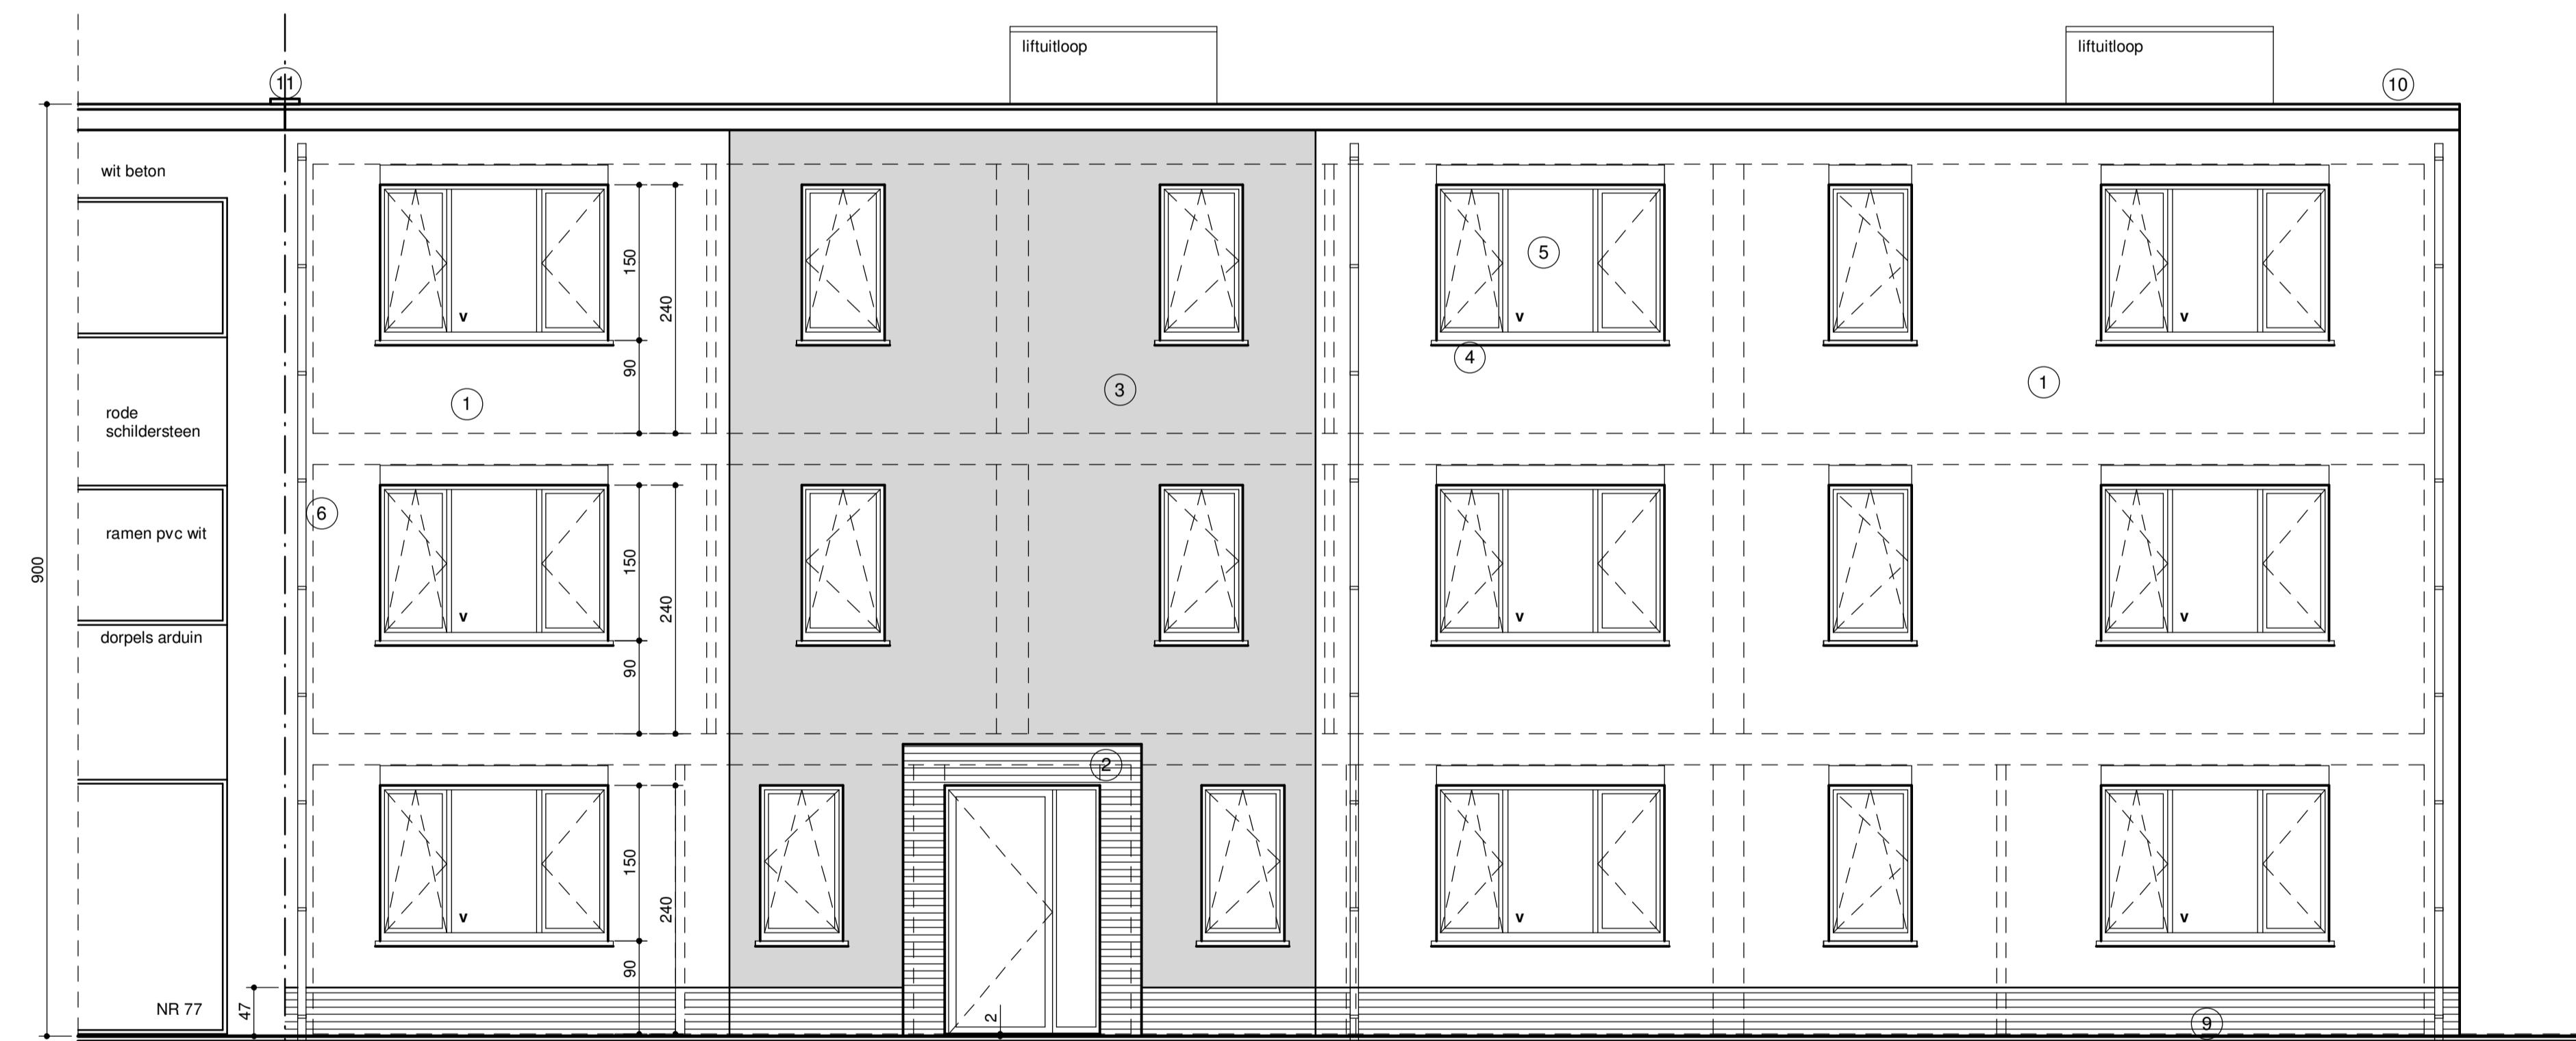

VOORGEVEL

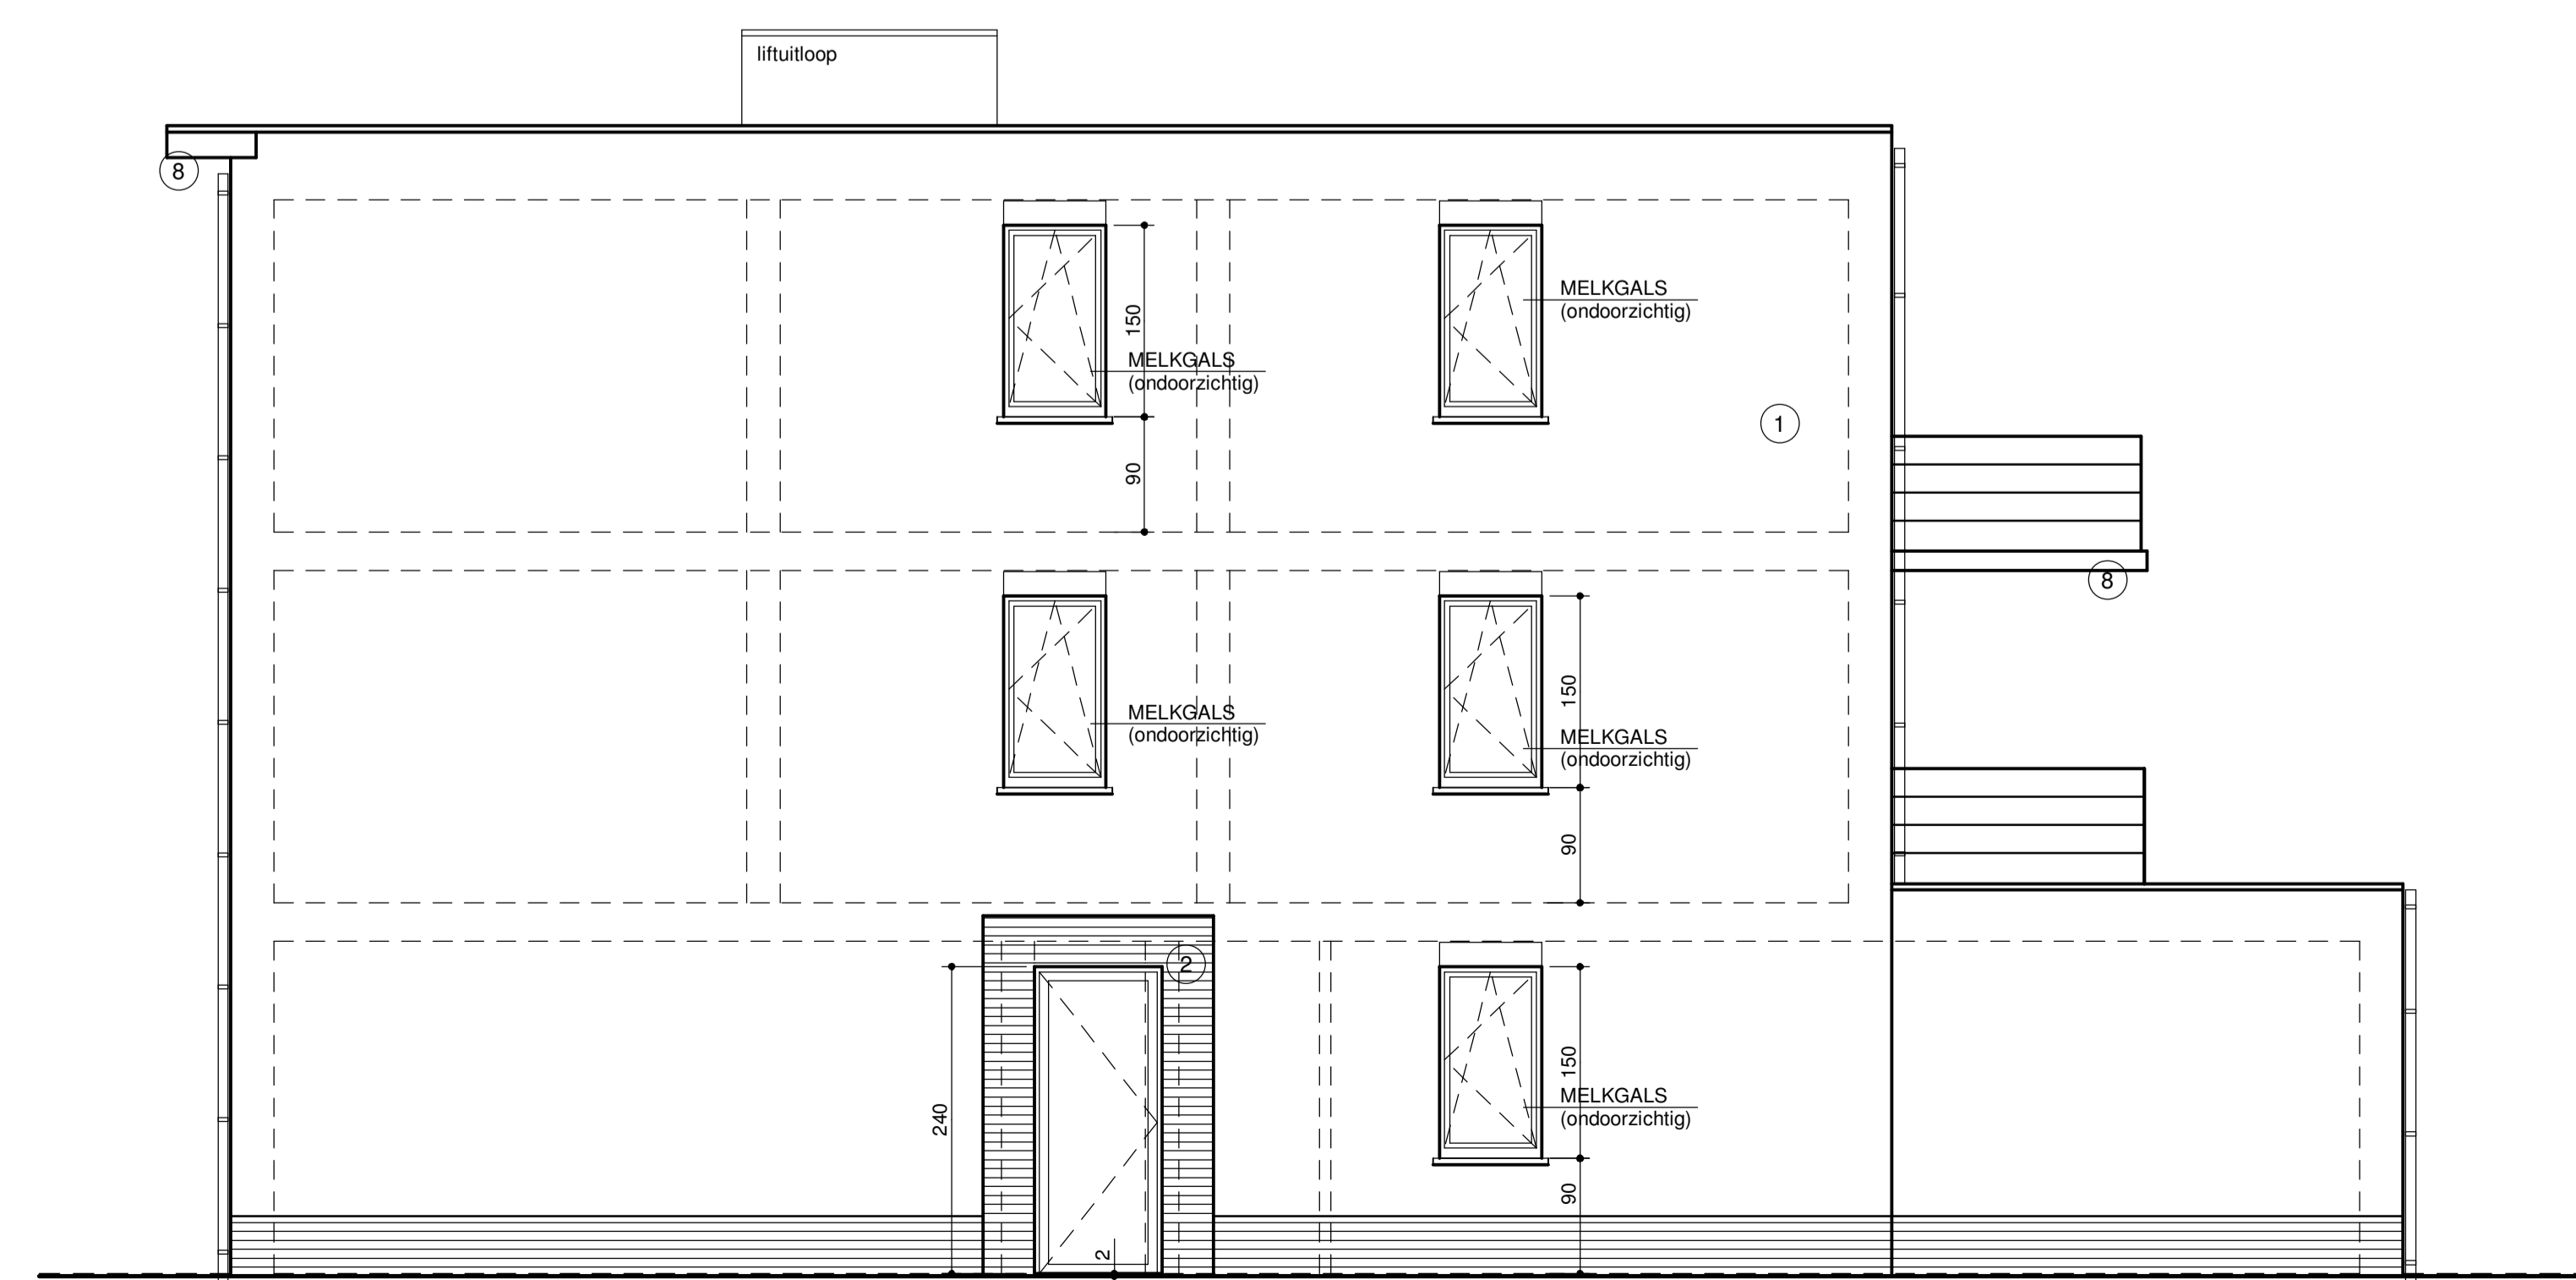

ACHTERGEVEL

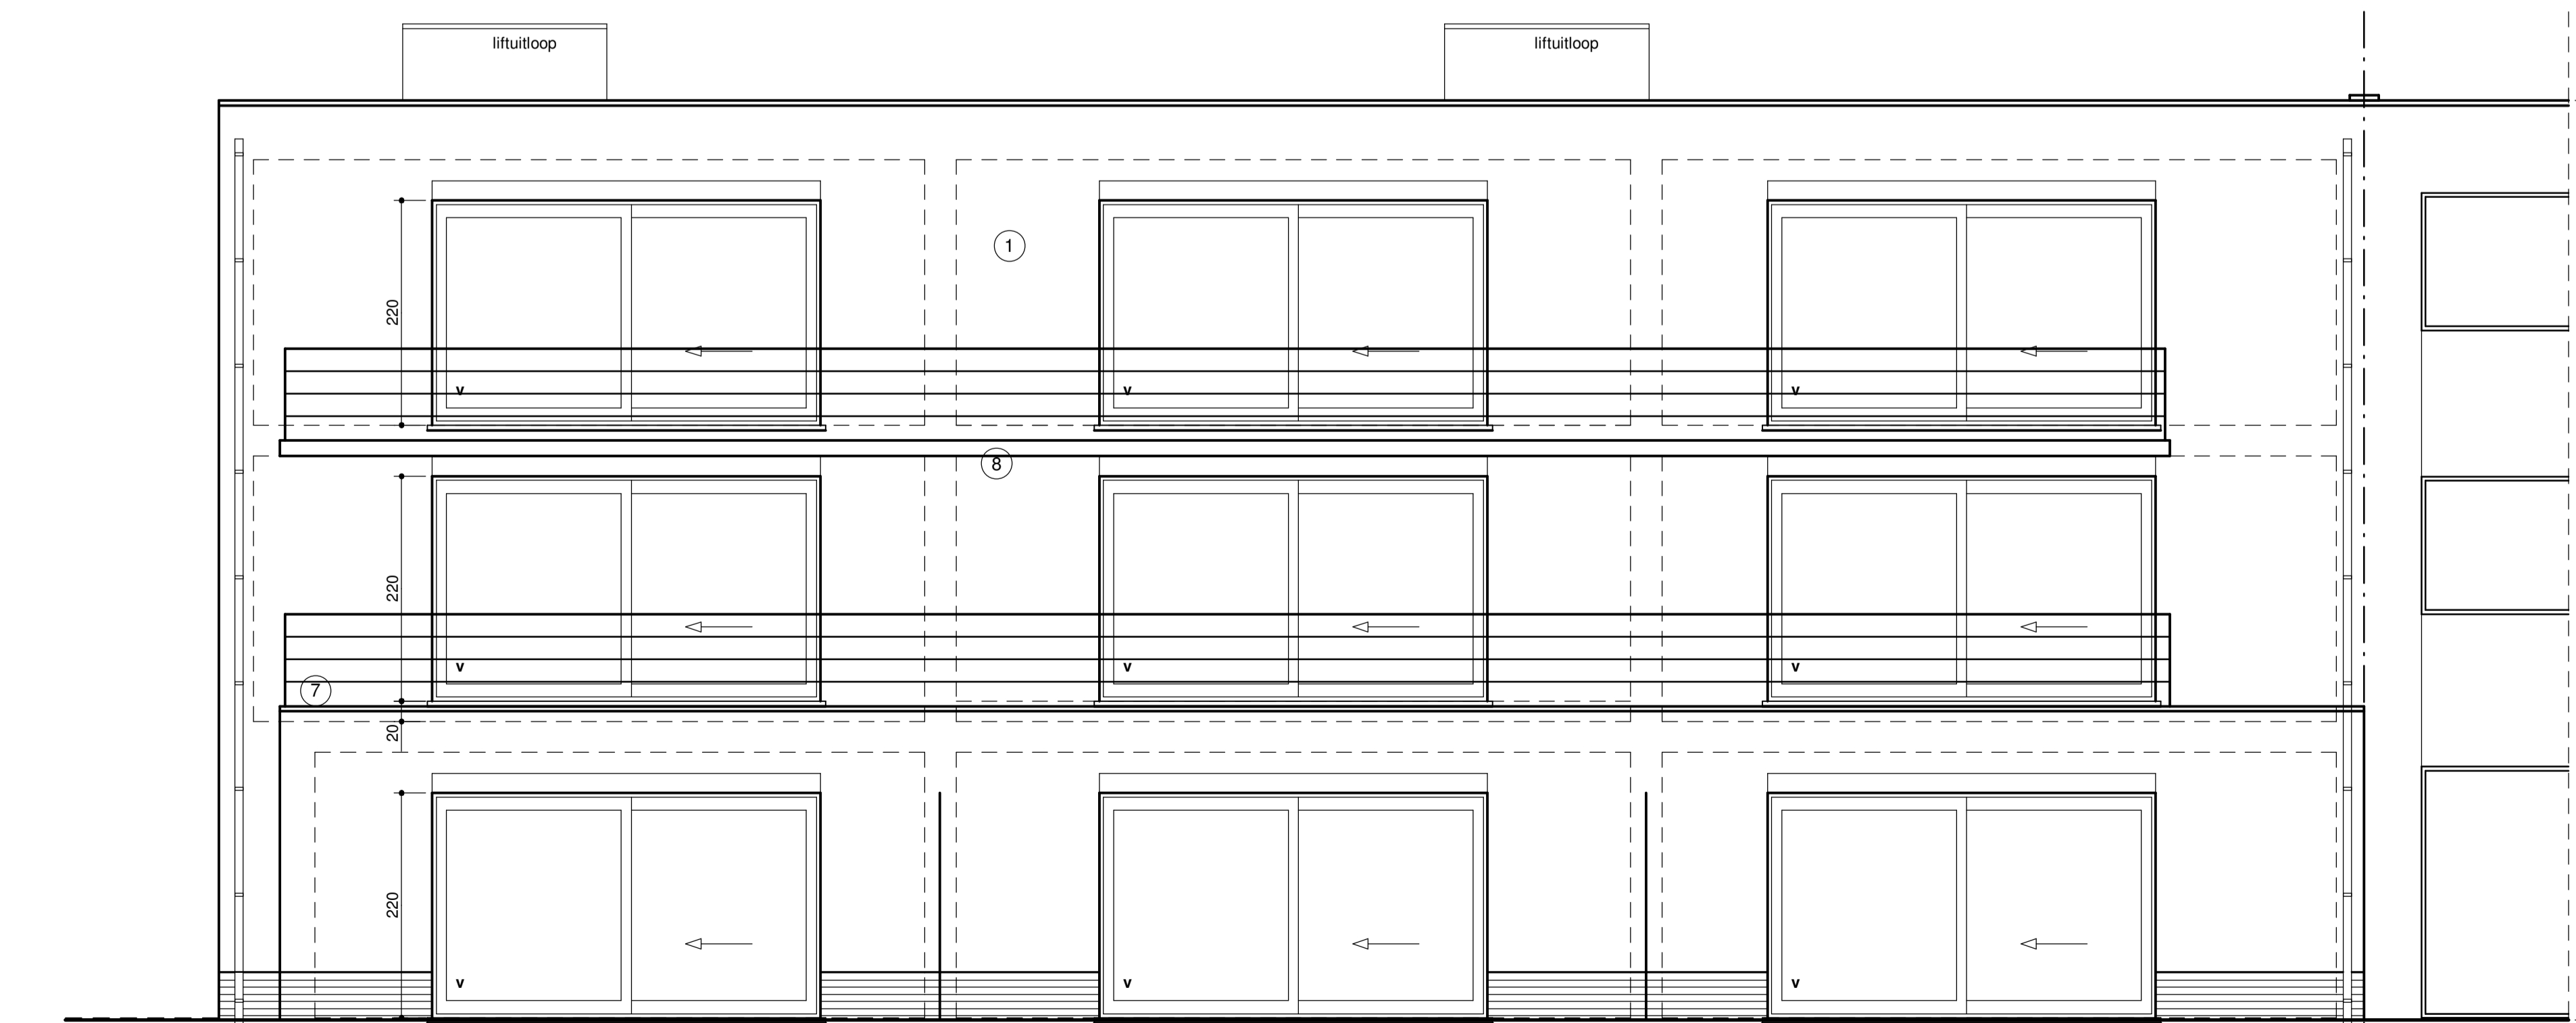

Gevelmaterialen

- ① GEVELSTEEN KLEUR: LICHT-GRUIS MOD 50
- ② GEVELSTEEN KLEUR: DONKER-GRUIS MOD 50
- ③ GEVELBEKLEIDING CREPI KLEUR : MIDDEN-GRUIS
- ④ DORPELS IN BLAUWE HARDSTEEN
- ⑤ BUITENSCHRIJNWERK IN PVC DONKER GRUIS; OP TE SPUITEN MET SILICONEN
- ⑥ RWA AFLOOP IN ZINK ROND
- ⑦ LODEN SLABBEN
- ⑧ ARCHITECTONISCH BETON ANTRACIET KLEURIG
- ⑨ PLINT IN GEVELSTEEN TERUGSPRINGEND EN/OF DONKER GEVOEGD
- ⑩ ALU-DAKRANDPROFIEL KLEUR: GRUIS
- ⑪ DEKSTENEN IN BETON

PROVINCIE - ANTWERPEN
GEMEENTE - BERCHEM

aard van het ontwerp :
HET BOUWEN VAN EEN MEERGEZINSWONING
(HALF-OPEN BEBOUWING)

ligging : SPOORWEGSTRAAT - gemeente 2800 BERCHEM.
sectie : A nr 293 Z3/H5/T4, 2de afdeling.

| LEGENDE | DE AANNEMER |
|---------------------|-------------------------------|
| metselwerk nieuw | voor gelijkvormige uitvoering |
| pavement nieuw | |
| blauw hardsteen | |
| welfaas | |
| beton nieuw | |
| afbreak | |
| bestaand metselwerk | |
| beton bestaand | |
| isolatie | |

A PLANS - GEVELS - INPLANTING - SITUERING
BOUWAANVRAAG

DE AANVRAGER
mevr SONAKALAN SUREYYA
GLOOISTRAAT 38
2830 WILLESBROEK
tel: 0485/56 42 22

DE ARCHITEKT
Architectenbureau L. VAN LOOY c.v.
Pastoor Goglian 196
2070 Burcht
gemeente Zwijndrecht
tel 03252 70 61
ingeschreven in de tabel van de orde der architecten in de prov. Antw.

schaal : 1:50, 1:500, 1:2.500, 1:20.000
getekend : 17-12-2012
getekend : 08-07-2013
plan nr : 1212
plan : 2
getekend : A&C, KN
plan oppervl. : 1,5 m2