

verdieping 2


schaal 1/100

Project
 Welkomstraat 105
 2160 Wommelgem

Appartement 2.1
 netto oppvl: 113,53 m²
 bruto oppvl: 128,48 m²
 terras oppvl: 20,9 m²

Paul Verheyen
 0489/34.97.56
 paul@huisinzicht.be
 www.huisinzicht.be

JovdN
 architecten
 Guido Gezellelaan 4
 2980 ZOOERSSEL
 Tel./Fax: 03/7484.47.44
 mail: info@jovdn.be
 www.jovdn.be

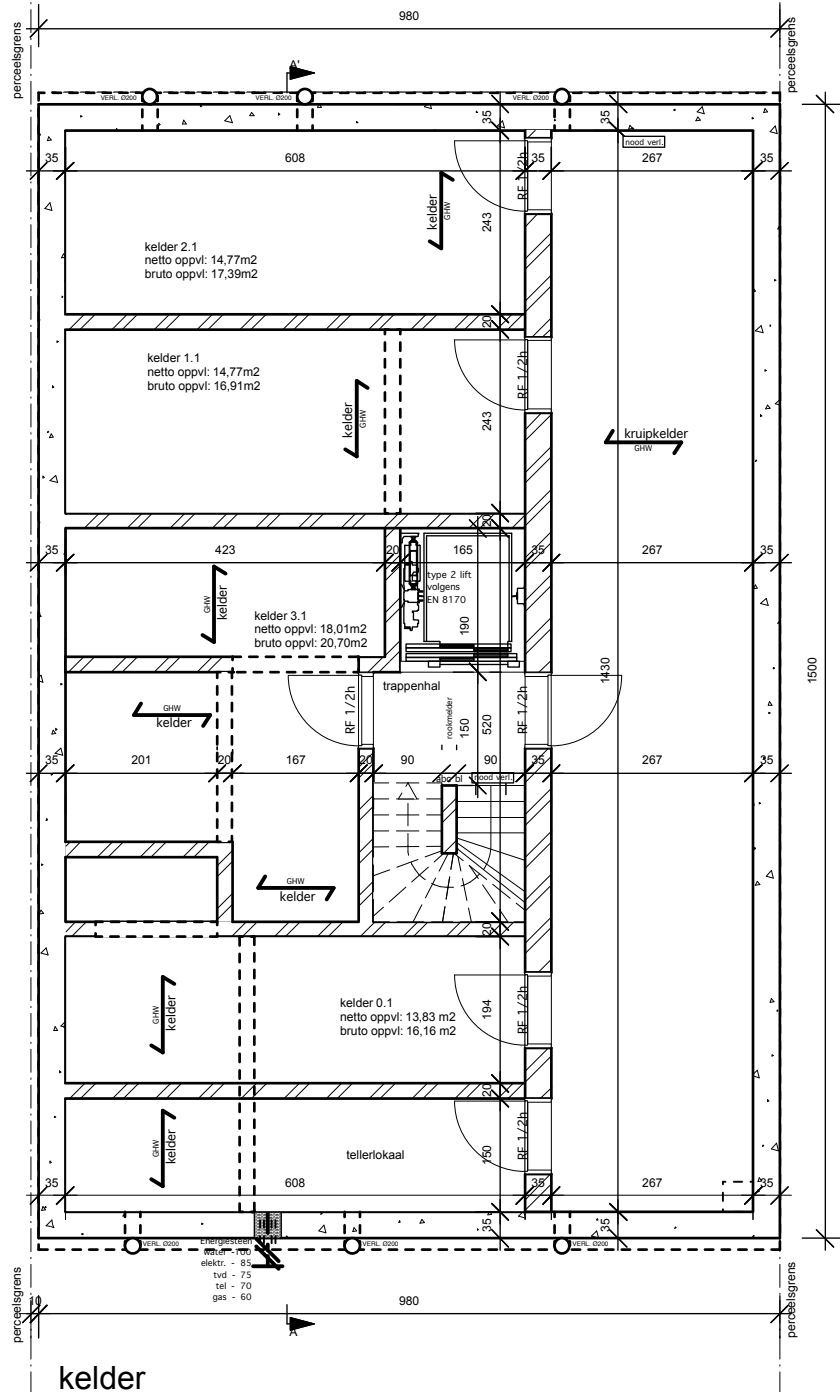

kelder


schaal 1/100

Project
Welkomstraat 105
2160 Wommelgem

Appartement 2.1
netto oppvl: 113,53 m²
bruto oppvl: 128,48 m²
terras oppvl: 20,9 m²

Paul Verheyen
0489/34.97.56
paul@huisinzicht.be
www.huisinzicht.be

JovdN
architecten
guido oozellelaan 4
2980 ZOVERSELE
Tel: Fax: 03/748447, 44
mail: info@jovdn.be
www.jovdn.be

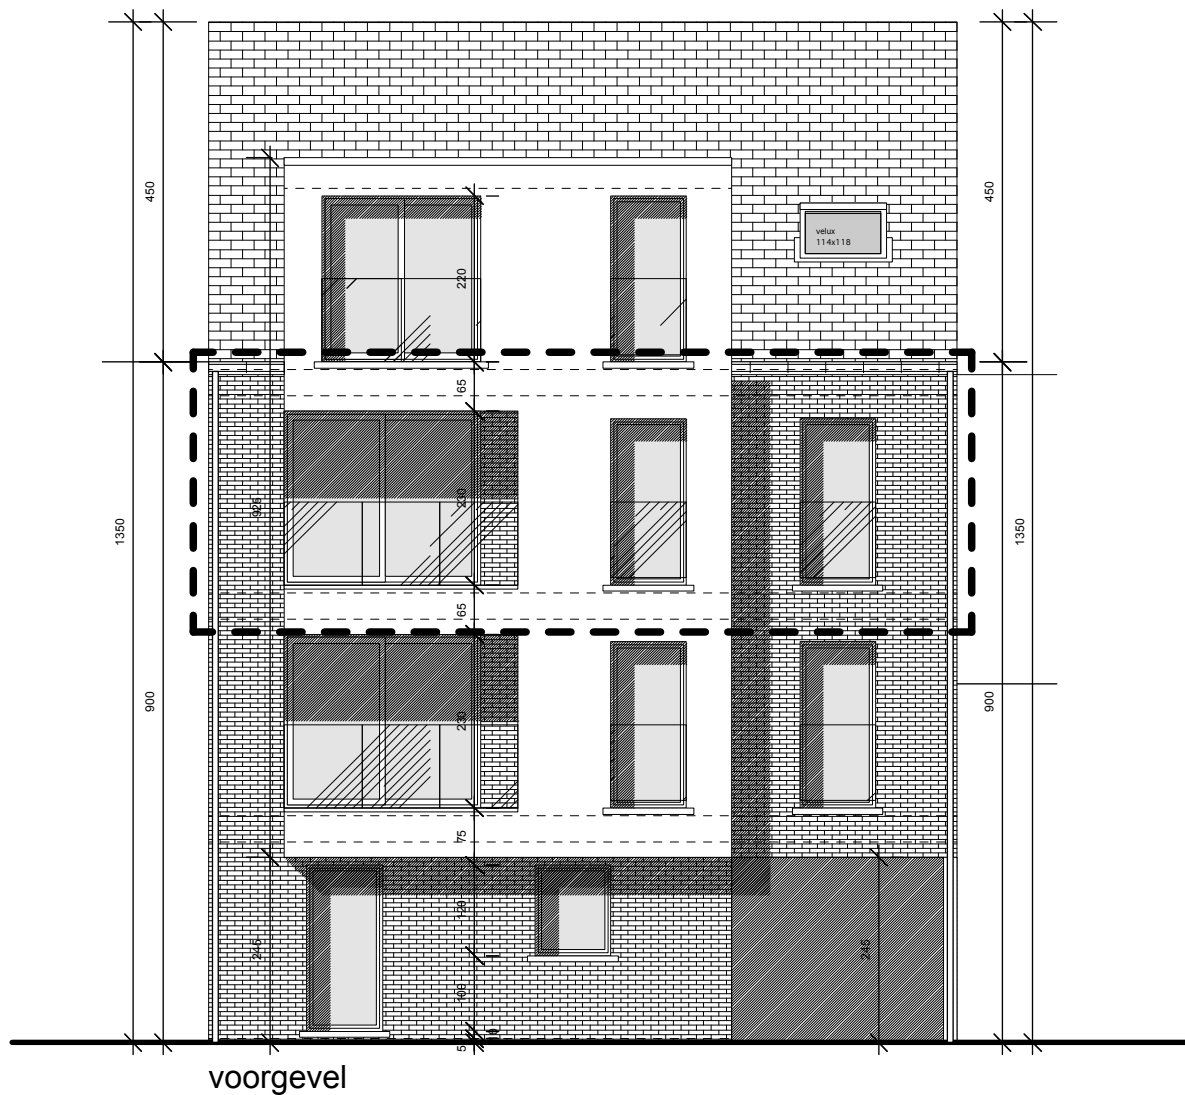

schaal 1/100

Project

Welkomstraat 105
2160 Wommelgem


Appartement 2.1

netto oppvl: 113,53 m²
bruto oppvl: 128,48 m²
terras oppvl: 20,9 m²

Paul Verheyen

0489/34.97.56
paul@huisinzicht.be
www.huisinzicht.be

JovdN
a r c h i t e c t e n
guido gzelelaan 4
2980 ZOERESL
Tel./Fax: 0374 84 47 44
mail: info@jovdn.be
www.jovdn.be

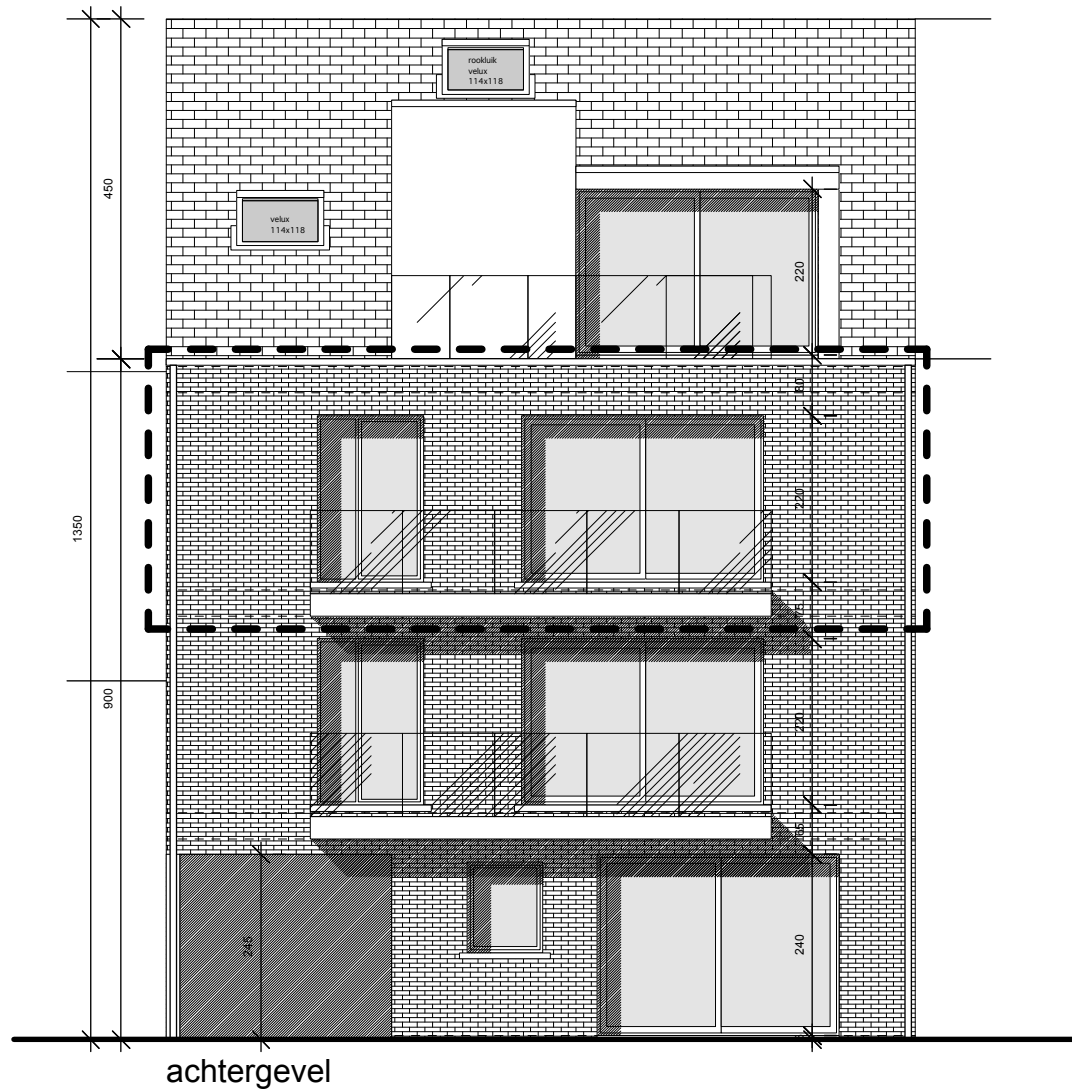


schaal 1/100

Project
Welkomstraat 105
2160 Wommelgem

Appartement 2.1
netto oppvl: 113,53 m²
bruto oppvl: 128,48 m²
terras oppvl: 20,9 m²

Paul Verheyen
0489/34.97.56
paul@huisinzicht.be
www.huisinzicht.be

JovdN
a r c h i t e c t e n
g u i d o g e z e l l e s a a n t
2 9 8 0 Z O E R S E L E
Tel./Fax: 03/74 84 47 44
mail: info@jovdn.be
www.jovdn.be

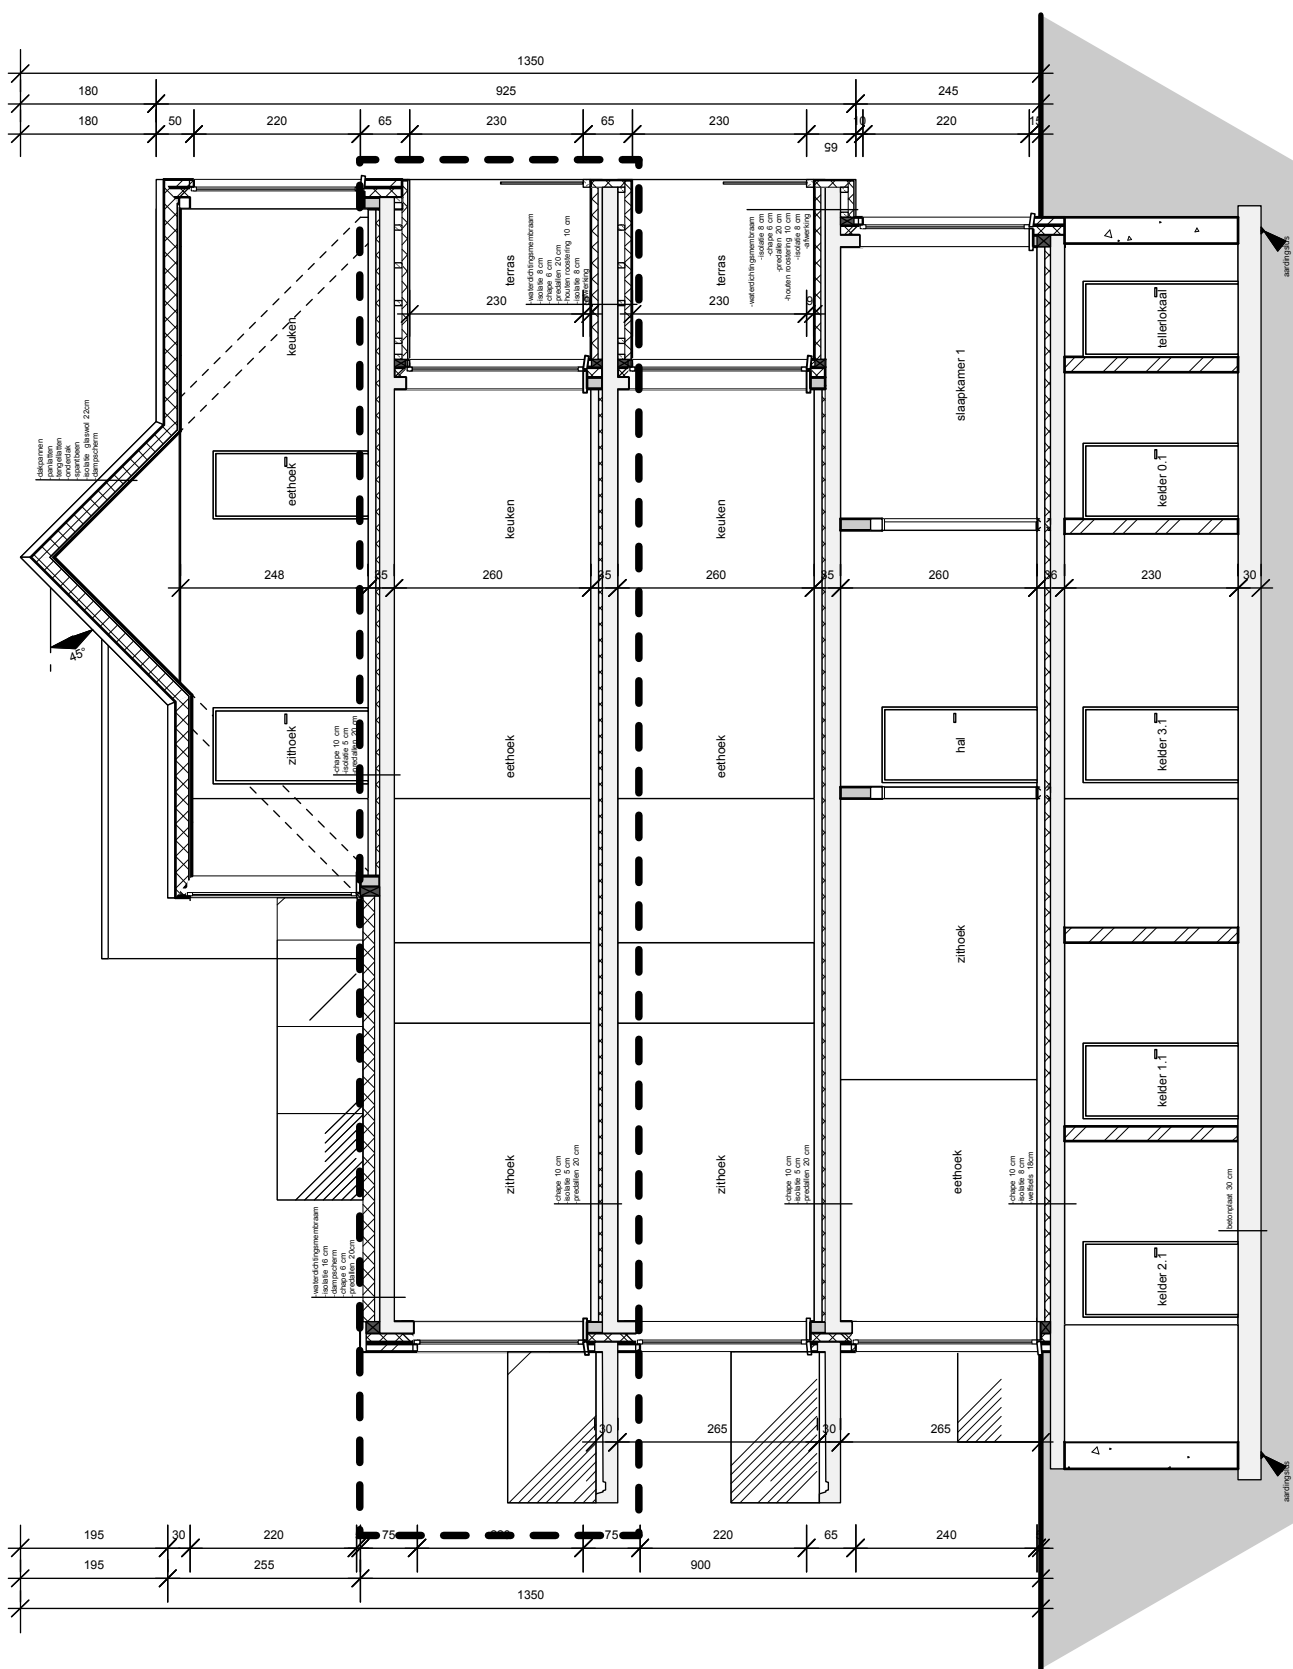

Snedes AA'


schaal 1/100

Project
 Welkomstraat 105
 2160 Wommelgem

Appartement 2.1
 netto oppvl: 113,53 m²
 bruto oppvl: 128,48 m²
 terras oppvl: 20,9 m²

Paul Verheyen
 0489/34.97.56
 paul@huisinzicht.be
 www.huisinzicht.be

JovDn
 architecten
 guidoozellelaan4
 2980 ZOVERSEL
 Tel: Fax: 0374844744
 mail: info@jovdn.be
 www.jovdn.be

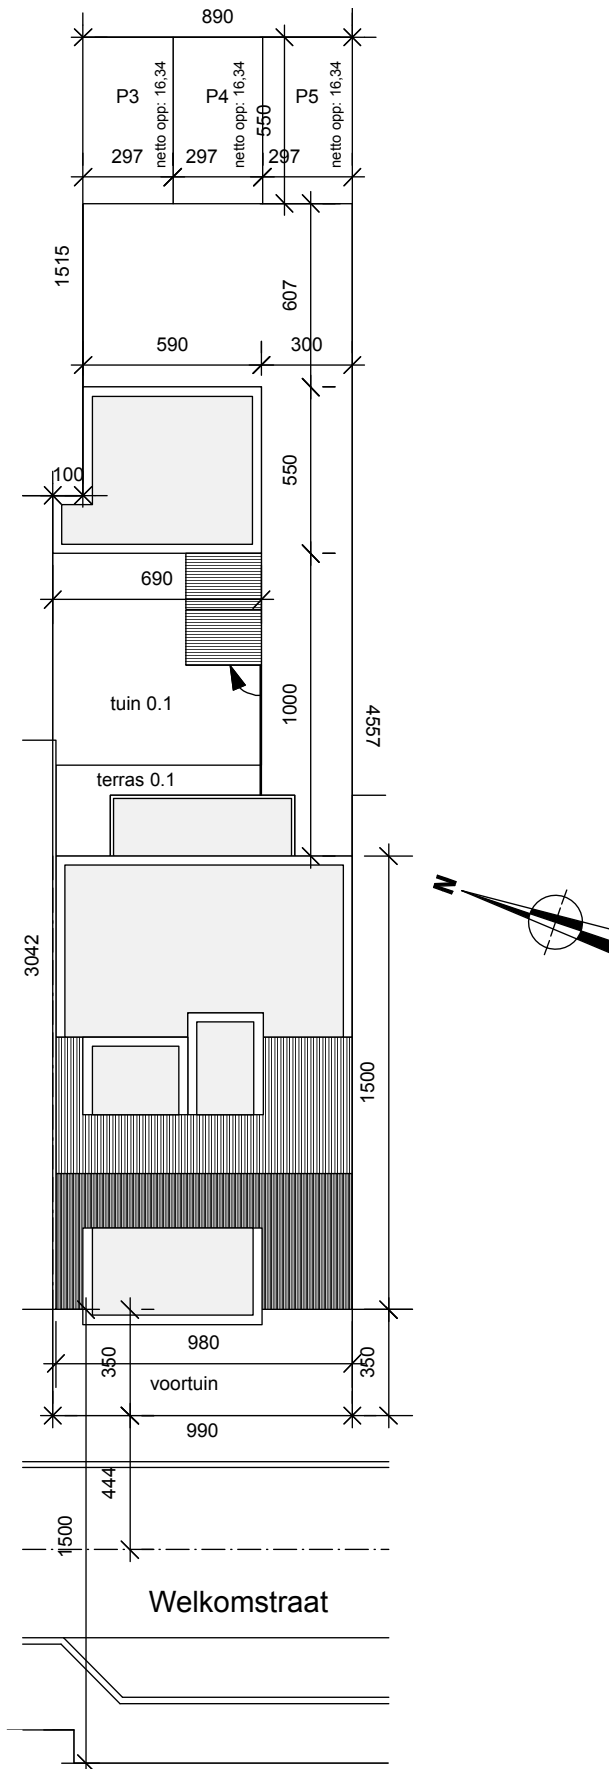

schaal 1/250

Project
Welkomstraat 105
2160 Wommelgem

Appartement 2.1
netto oppvl: 113,53 m²
bruto oppvl: 128,48 m²
terras oppvl: 20,9 m²

Paul Verheyen
0489/34.97.56
paul@huisinzicht.be
www.huisinzicht.be

JovdN
a r c h i t e c t e n
g u i d o g e z e l l e s a a n t
2 9 8 0 Z O E R S E L
Tel.: Fax: 03/74 84 47, 44
mail: info@jovdn.be
www.jovdn.be