

# Polygon


Bredabaan 854  
2930 Brasschaat

Bouwcoördinator/contactpersoon:  
Paul Verheyen  
paul@huisinzicht.be  
0486/349 756

Mark Sels  
mark@korn.be  
0475/915 740

Bouwheer:  
**EMPE INVEST BVBA**  
Eksterdreef 9  
2970 Schilde


Architect:  
**Architectenbureau  
Ann Verbraeken**  
Lage Kaart 18  
2930 Brasschaat  
0478/599 700  
info@annverbraeken.be

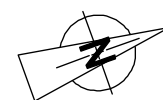



Car-ports  
Fietsenberging  
Tuinberging 0001




Zijgevel links car-ports/fietsen- en tuinberging schaal 1/100

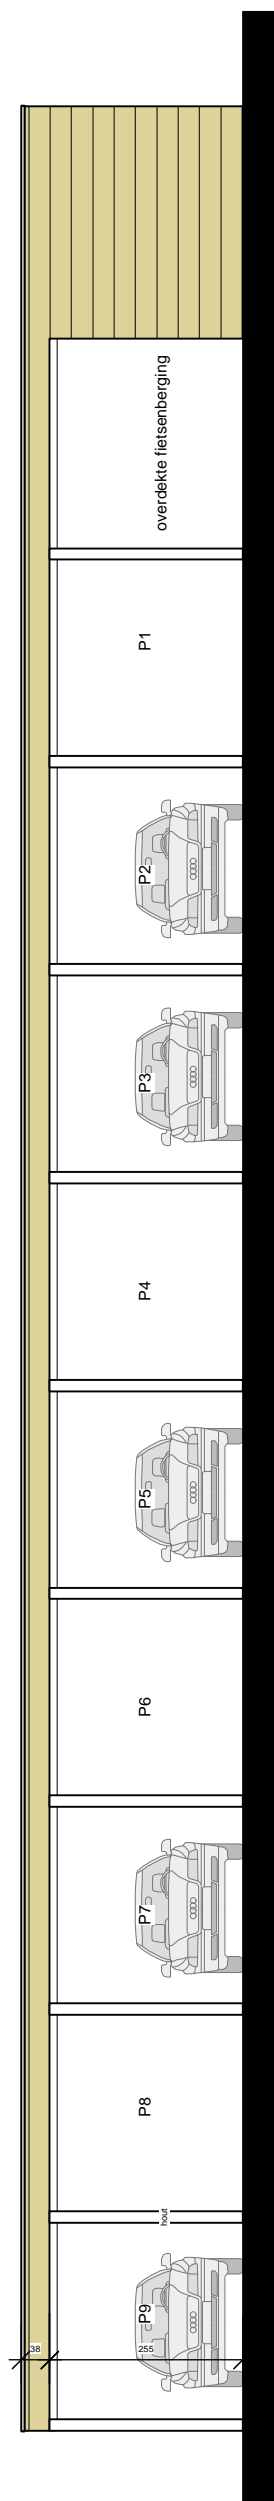


Zijgevel rechts schaal 1/100

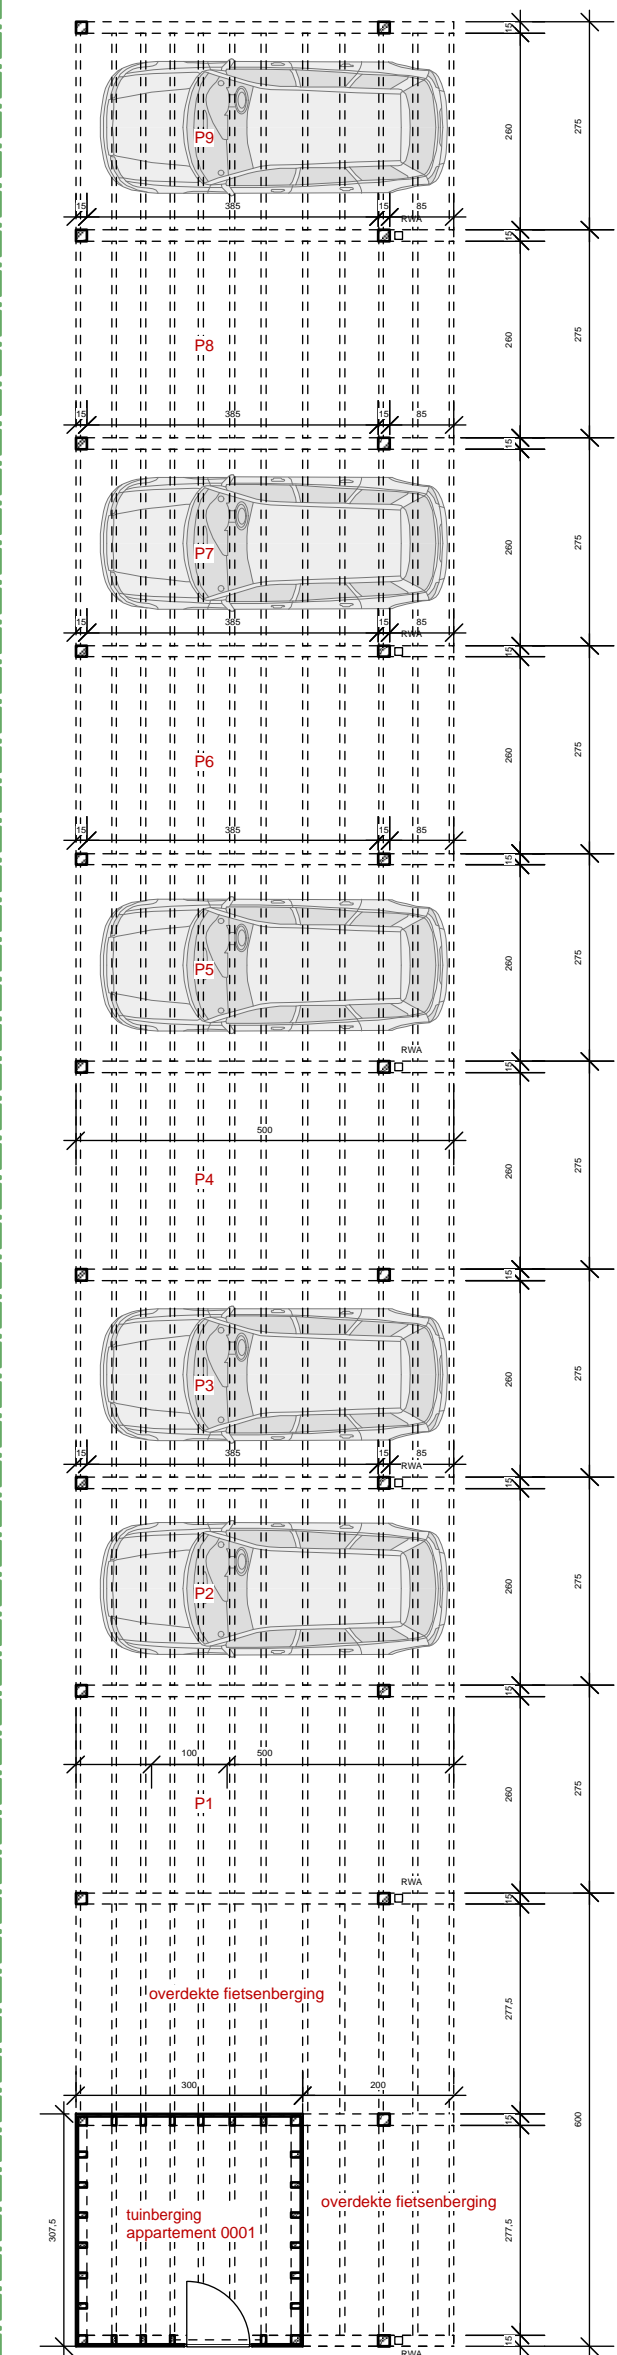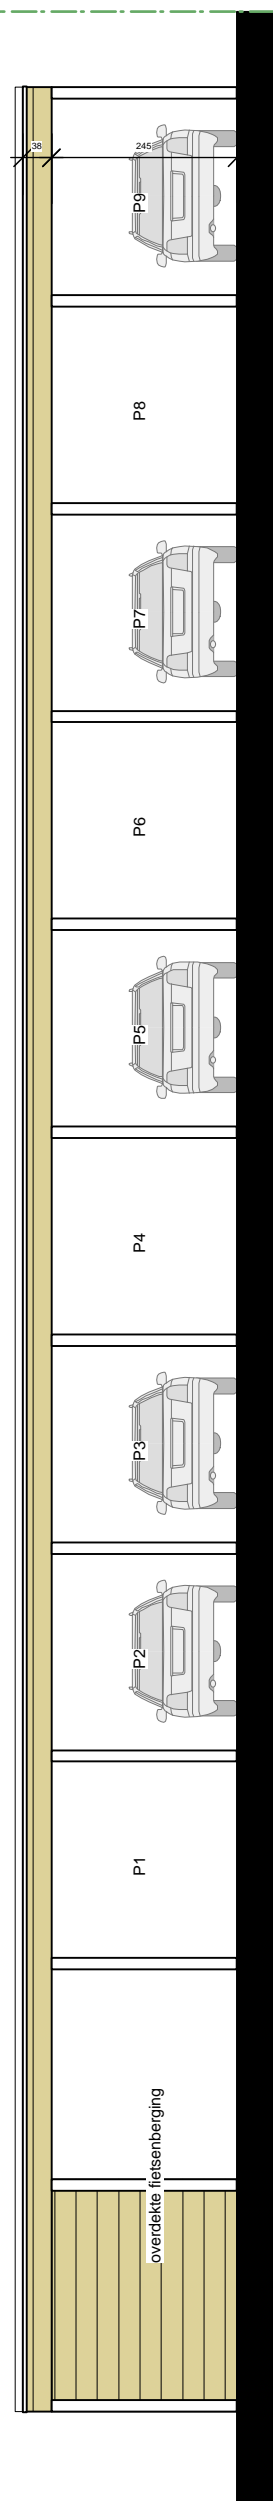

Grondplan car-ports/fietsenberging schaal 1/100

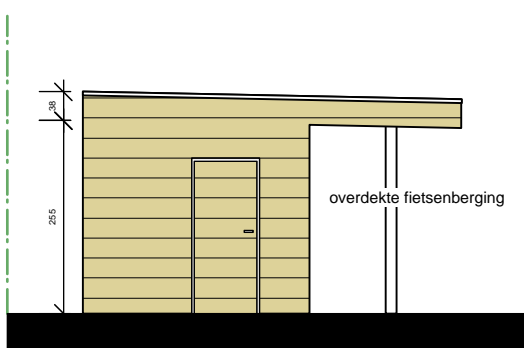

Voorgevel schaal 1/100

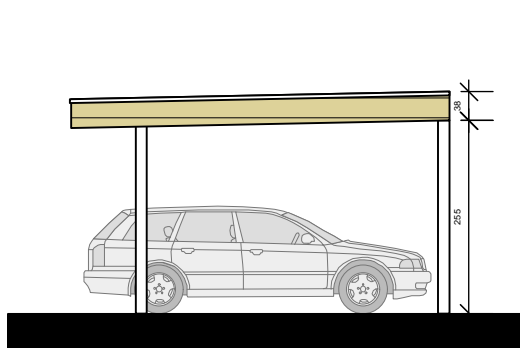

Achtergevel schaal 1/100