

Gelijkvloers - schaal 1/100

# Polygon

Bredabaan 854  
2930 Brasschaat

Bouwcoördinator/contactpersoon:  
Paul Verheyen  
paul@huisinzicht.be  
0486/349 756

Mark Sels  
mark@korn.be  
0475/915 740


Bouwheer:  
**EMPE INVEST BVBA**  
Eksterdreef 9  
2970 Schilde

Architect:  
**Architectenbureau  
Ann Verbraeken**  
Lage Kaart 18  
2930 Brasschaat  
0478/599 700  
info@annverbraeken.be



**Appartement 0002:**  
netto oppervlakte: 61,2 m<sup>2</sup>  
bruto oppervlakte: 75 m<sup>2</sup>  
(excl. terras/tuin en kelderberging)

*meubels/keuken zijn suggestief*

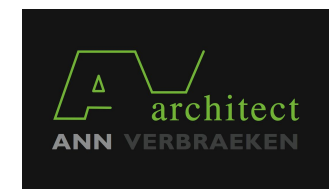



Voorgevel - schaal 1/100

# Polygon

Bredabaan 854  
2930 Brasschaat

Bouwcoördinator/contactpersoon:  
Paul Verheyen  
paul@huisinzicht.be  
0486/349 756

Mark Sels  
mark@korn.be  
0475/975 740


Bouwheer:  
**EMPE INVEST BVBA**  
Eksterdreef 9  
2970 Schilde


Architect:  
**Architectenbureau  
Ann Verbraeken**  
Lage Kaart 18  
2930 Brasschaat  
0478/599 700  
info@annverbraeken.be



**Appartement 0002:**  
netto oppervlakte: 61,2 m<sup>2</sup>  
bruto oppervlakte: 75 m<sup>2</sup>  
(excl. terras/tuin en kelderberging)

*meubels/keuken zijn suggestief*

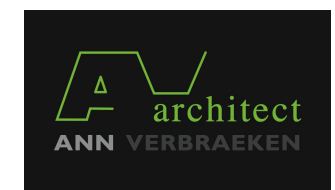

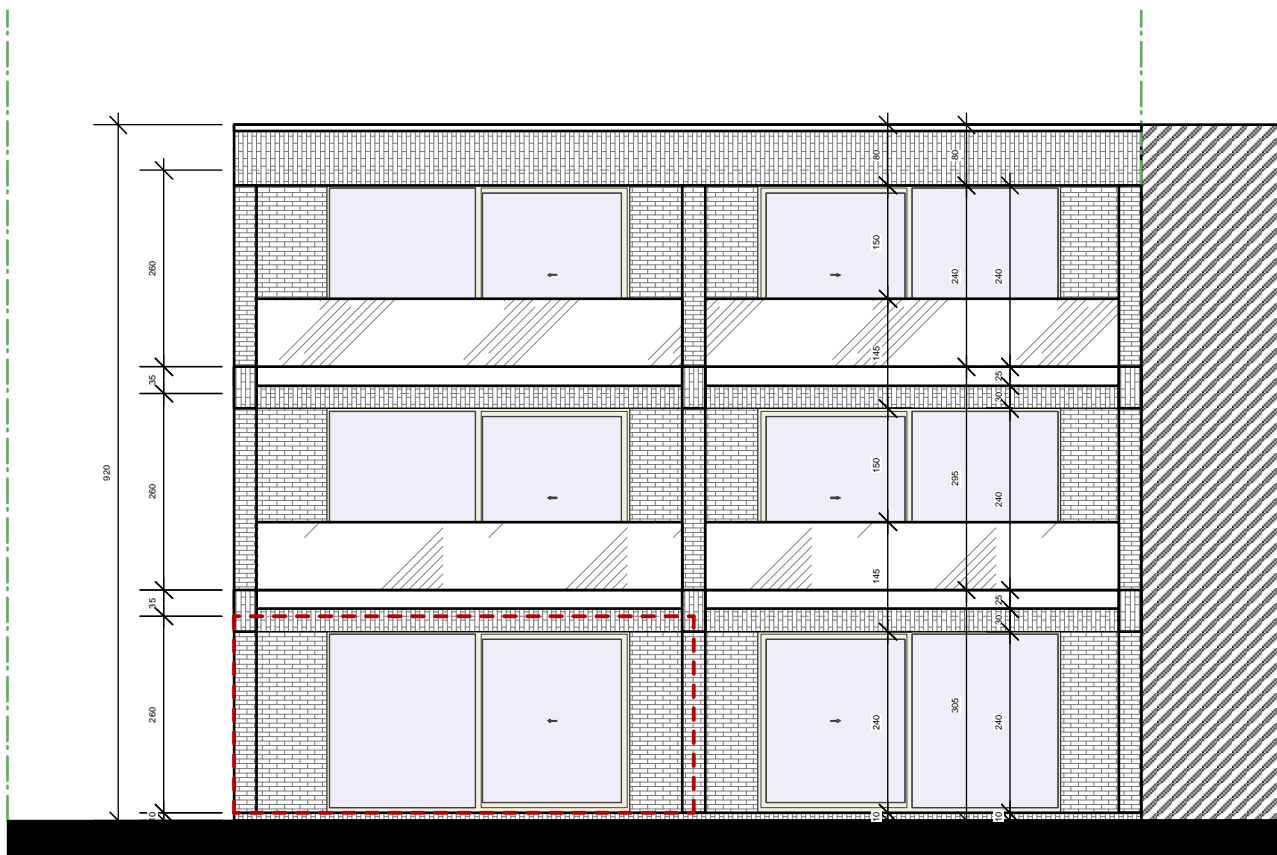

Achtergevel - schaal 1/100

# Polygon

Bredabaan 854  
2930 Brasschaat

Bouwcoördinator/contactpersoon:  
Paul Verheyen  
paul@huisinzicht.be  
0486/349 756

Mark Sels  
mark@korn.be  
0475/975 740

Bouwheer:  
**EMPE INVEST BVBA**  
Eksterdreef 9  
2970 Schilde

Architect:  
**Architectenbureau  
Ann Verbraeken**  
Lage Kaart 18  
2930 Brasschaat  
0478/599 700  
info@annverbraeken.be



**Appartement 0002:**  
netto oppervlakte: 61,2 m<sup>2</sup>  
bruto oppervlakte: 75 m<sup>2</sup>  
(excl. terras/tuin en kelderberging)

*meubels/keuken zijn suggestief*



# Polygon

Bredabaan 854  
2930 Brasschaat

Bouwcoördinator/contactpersoon:  
Paul Verheyen  
paul@huisinzicht.be  
0486/349 756

Mark Sels  
mark@korn.be  
0475/975 740


Bouwheer:  
**EMPE INVEST BVBA**  
Eksterdreef 9  
2970 Schilde

Architect:  
**Architectenbureau  
Ann Verbraeken**  
Lage Kaart 18  
2930 Brasschaat  
0478/599 700  
info@annverbraeken.be



**Appartement 0002:**  
netto oppervlakte: 61,2 m<sup>2</sup>  
bruto oppervlakte: 75 m<sup>2</sup>  
(excl. terras/tuin en kelderberging)

*meubels/keuken zijn suggestief*

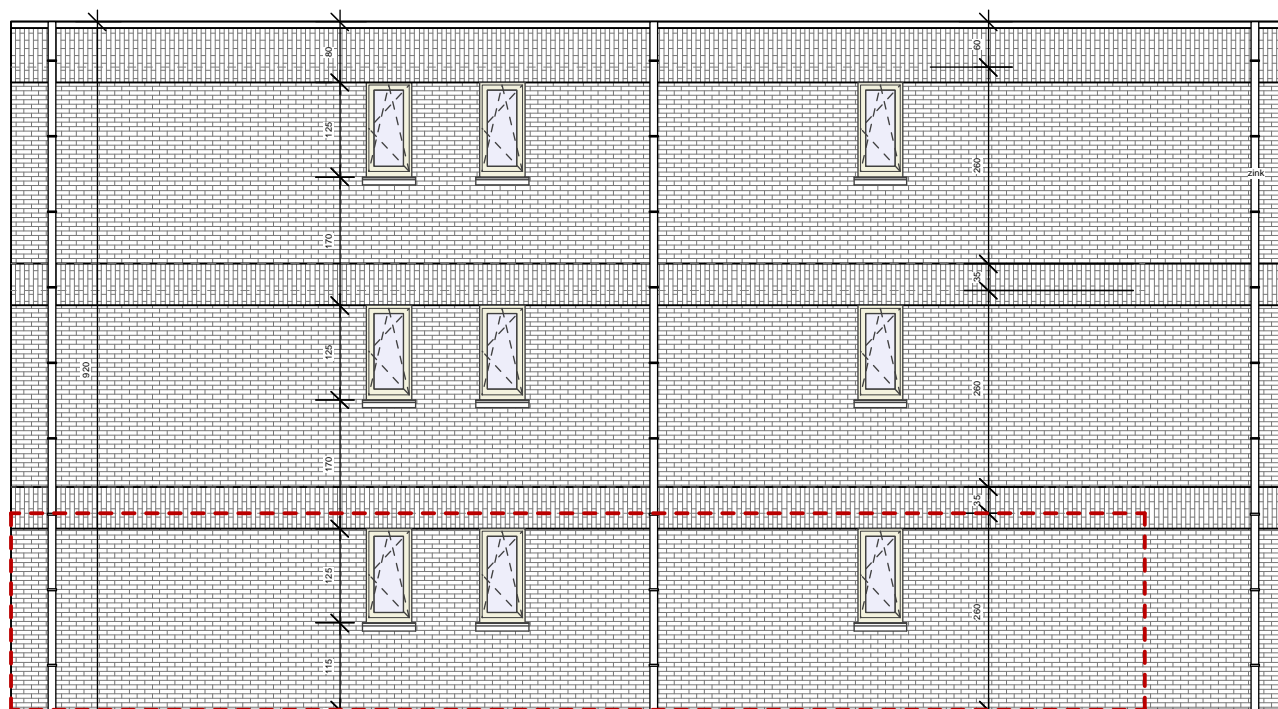

Zijgevel - schaal 1/50