

1ste verdieping- schaal 1/100

Polygon

Bredabaan 854
2930 Brasschaat

Bouwcoördinator/contactpersoon:
Paul Verheyen
paul@huisinzicht.be
0486/349 756

Mark Sels
mark@korn.be
0475/915 740

Bouwheer:
EMPE INVEST BVBA
Eksterdreef 9
2970 Schilde


Architect:
**Architectenbureau
Ann Verbraeken**
Lage Kaart 18
2930 Brasschaat
0478/599 700
info@annverbraeken.be



Appartement 1002:

netto oppervlakte: 68,4 m²
bruto oppervlakte: 83 m²
(excl. terras en kelderberging)

meubels/keuken zijn suggestief

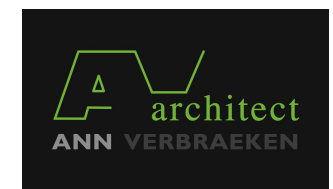



Voorgevel - schaal 1/100

Polygon

Bredabaan 854
2930 Brasschaat

Bouwcoördinator/contactpersoon:
Paul Verheyen
paul@huisinzicht.be
0486/349 756

Mark Sels
mark@korn.be
0475/975 740

Bouwheer:
EMPE INVEST BVBA
Eksterdreef 9
2970 Schilde

Architect:
**Architectenbureau
Ann Verbraeken**
Lage Kaart 18
2930 Brasschaat
0478/599 700
info@annverbraeken.be




Appartement 1002:

netto oppervlakte: 68,4 m²
bruto oppervlakte: 83 m²
(excl. terras en kelderberging)

meubels/keuken zijn suggestief



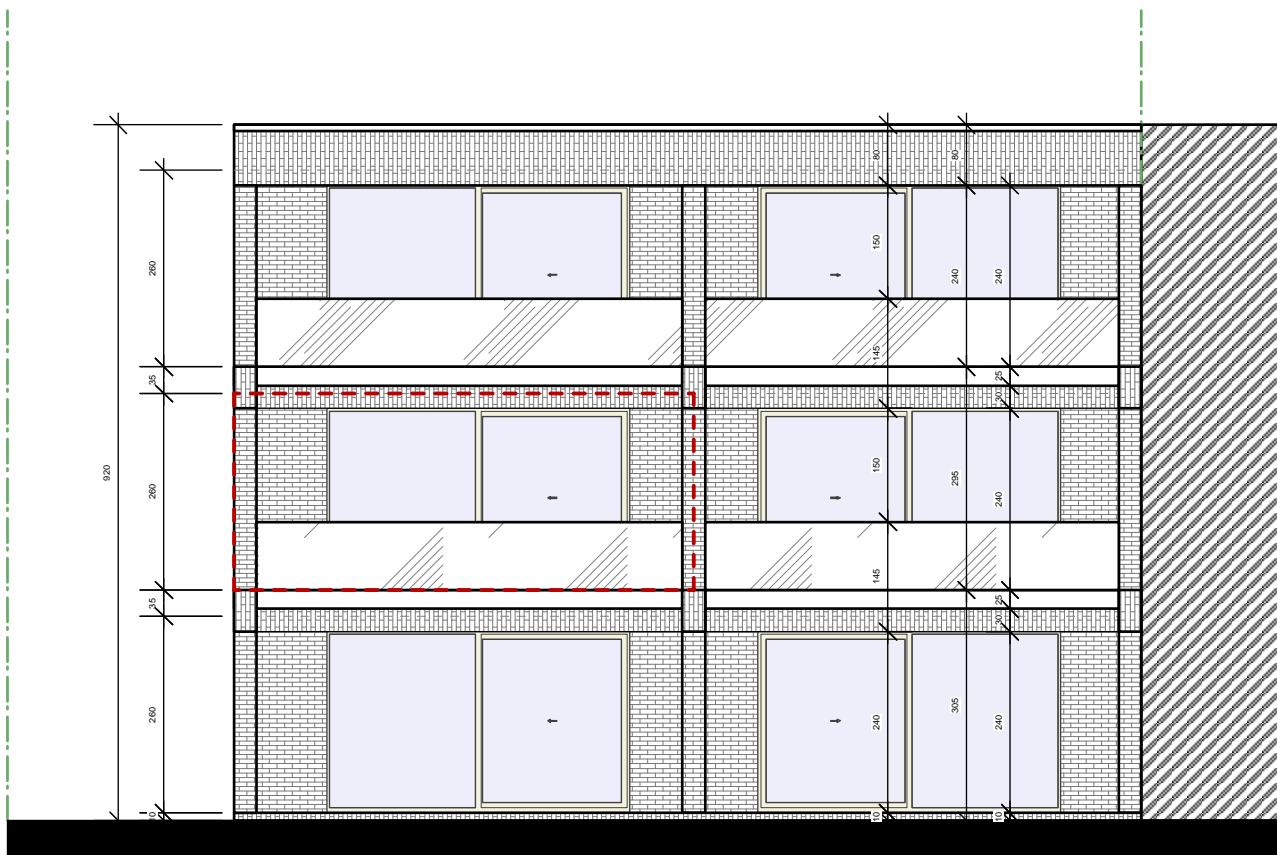

Achtergevel - schaal 1/100

Polygon

Bredabaan 854
2930 Brasschaat

Bouwcoördinator/contactpersoon:
Paul Verheyen
paul@huisinzicht.be
0486/349 756

Mark Sels
mark@korn.be
0475/975 740

Bouwheer:
EMPE INVEST BVBA
Eksterdreef 9
2970 Schilde

Architect:
**Architectenbureau
Ann Verbraeken**
Lage Kaart 18
2930 Brasschaat
0478/599 700
info@annverbraeken.be



Appartement 1002:

netto oppervlakte: 68,4 m²
bruto oppervlakte: 83 m²
(excl. terras en kelderberging)

meubels/keuken zijn suggestief



Polygon

Bredabaan 854
2930 Brasschaat

Bouwcoördinator/contactpersoon:
Paul Verheyen
paul@huisinzicht.be
0486/349 756

Mark Sels
mark@korn.be
0475/975 740

Bouwheer:
EMPE INVEST BVBA
Eksterdreef 9
2970 Schilde


Architect:
**Architectenbureau
Ann Verbraeken**
Lage Kaart 18
2930 Brasschaat
0478/599 700
info@annverbraeken.be



Appartement 1002:

netto oppervlakte: 68,4 m²
bruto oppervlakte: 83 m²
(excl. terras en kelderberging)

meubels/keuken zijn suggestief

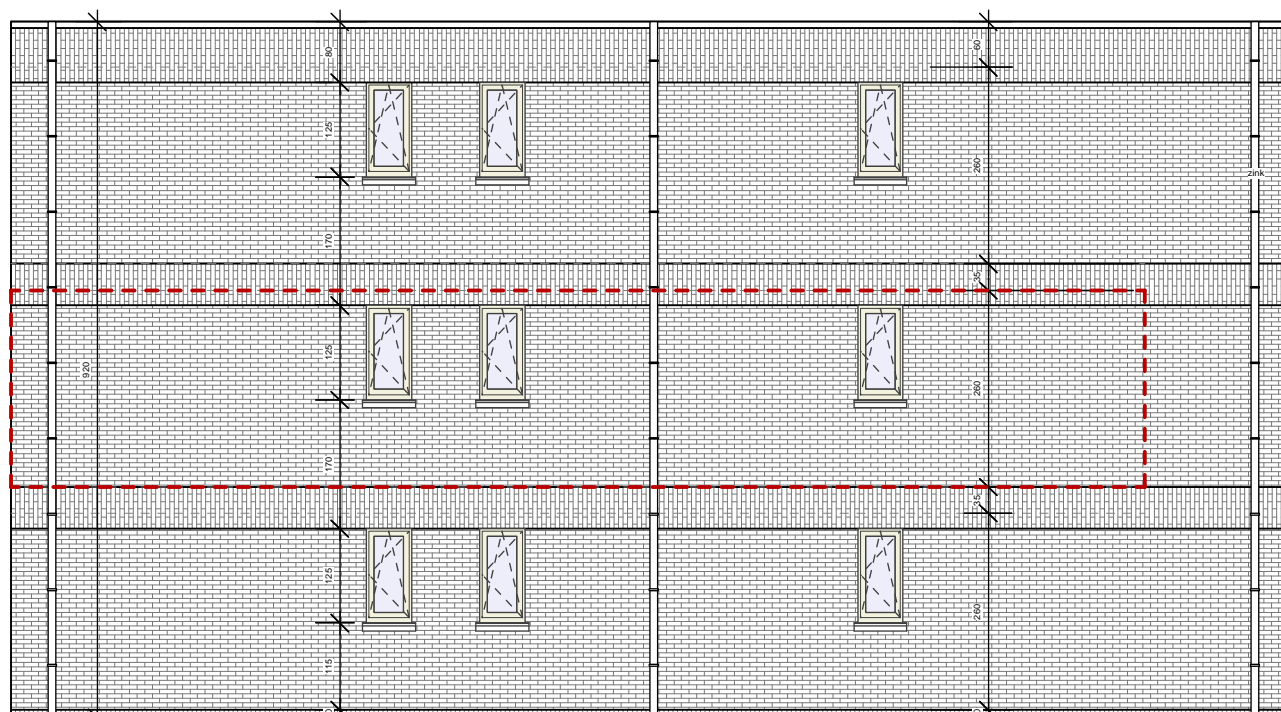

Zijgevel - schaal 1/50