



WESTGEVEL




OOSTGEVEL




NOORDGEVEL

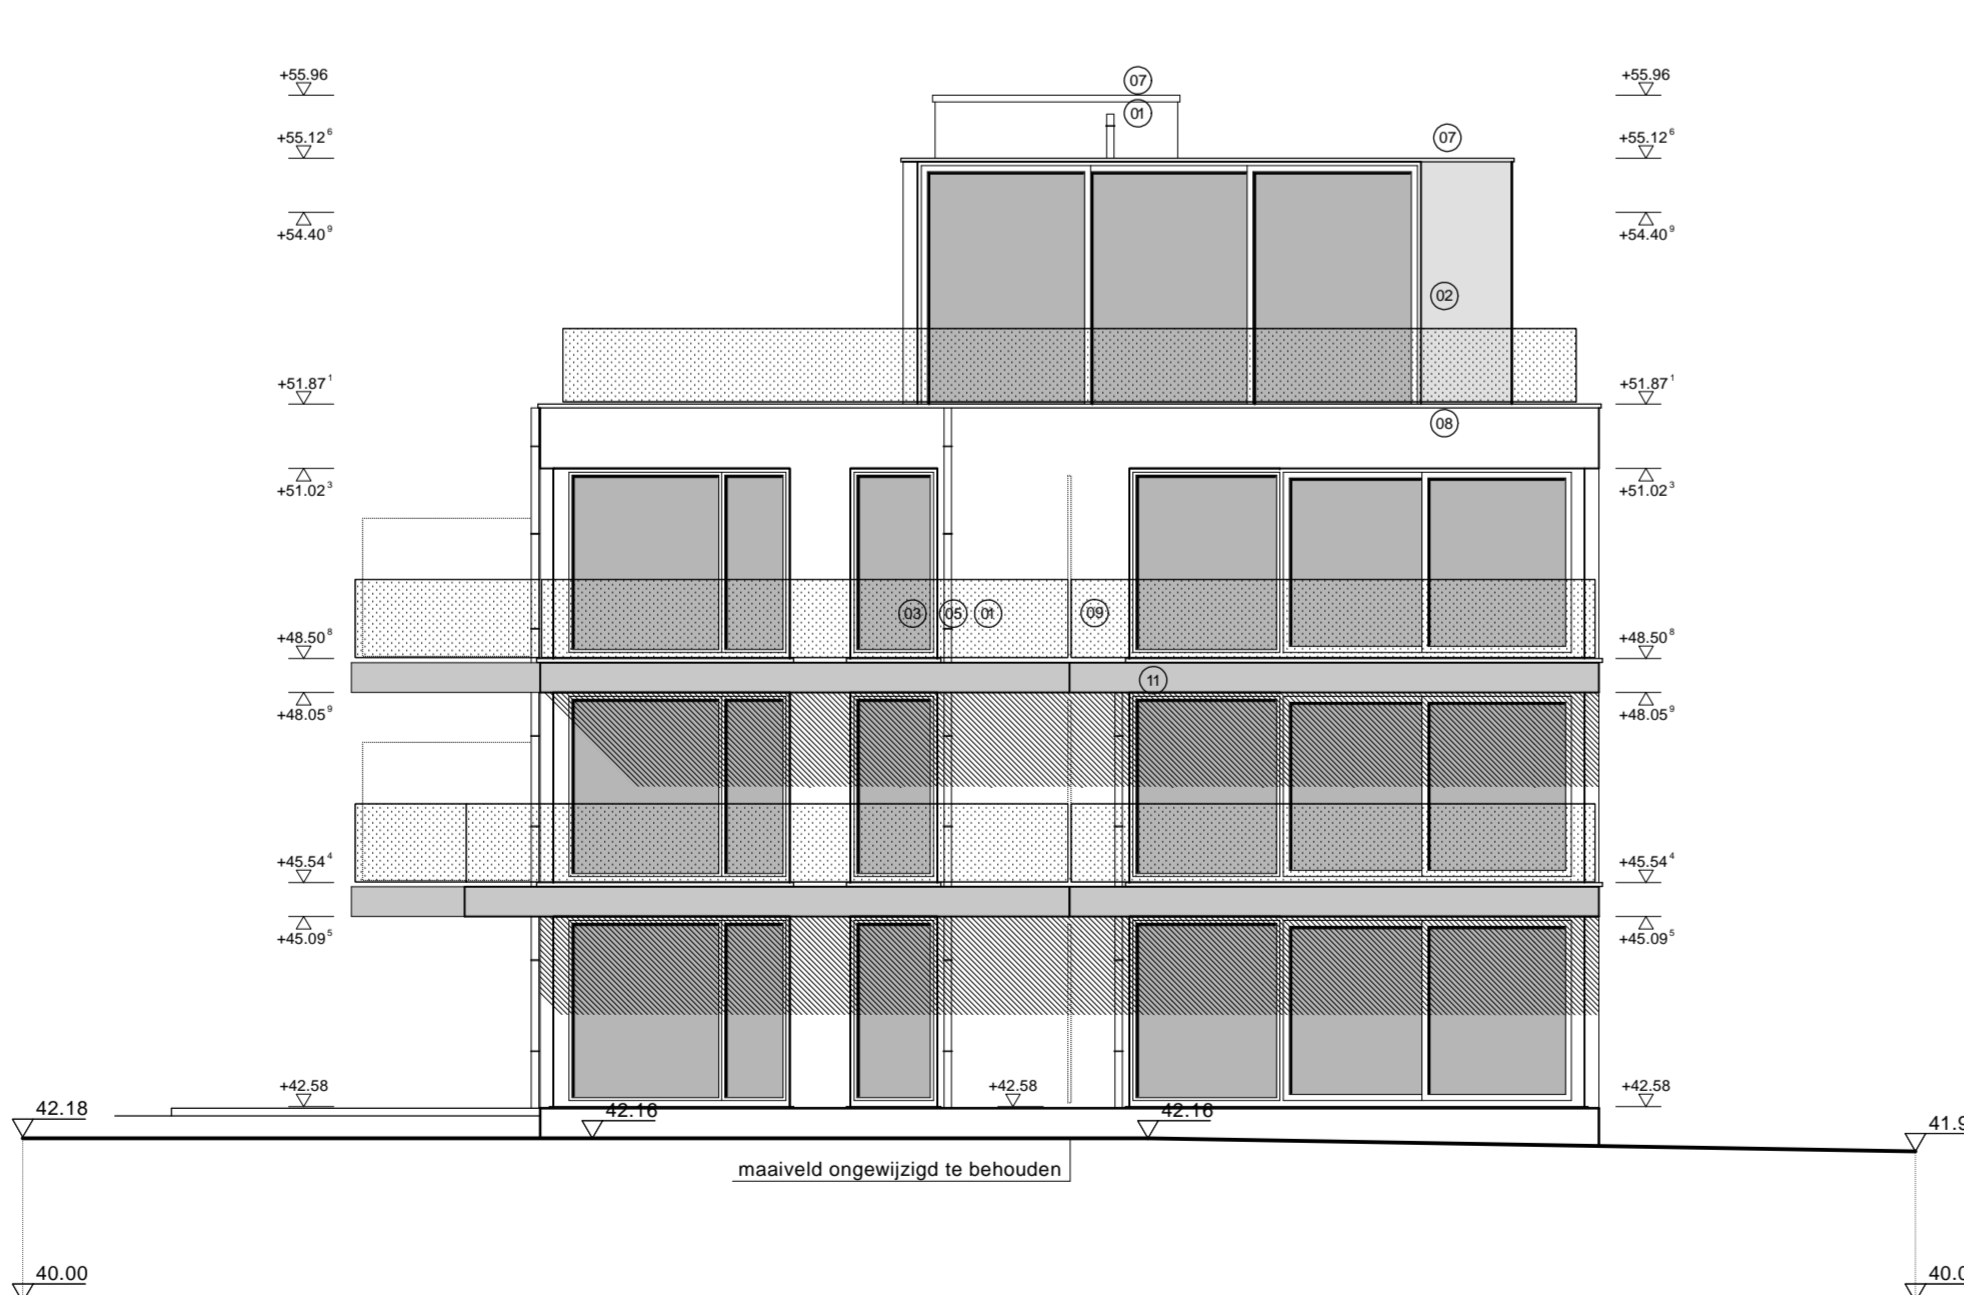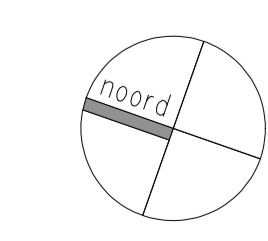


ZUIDGEVEL

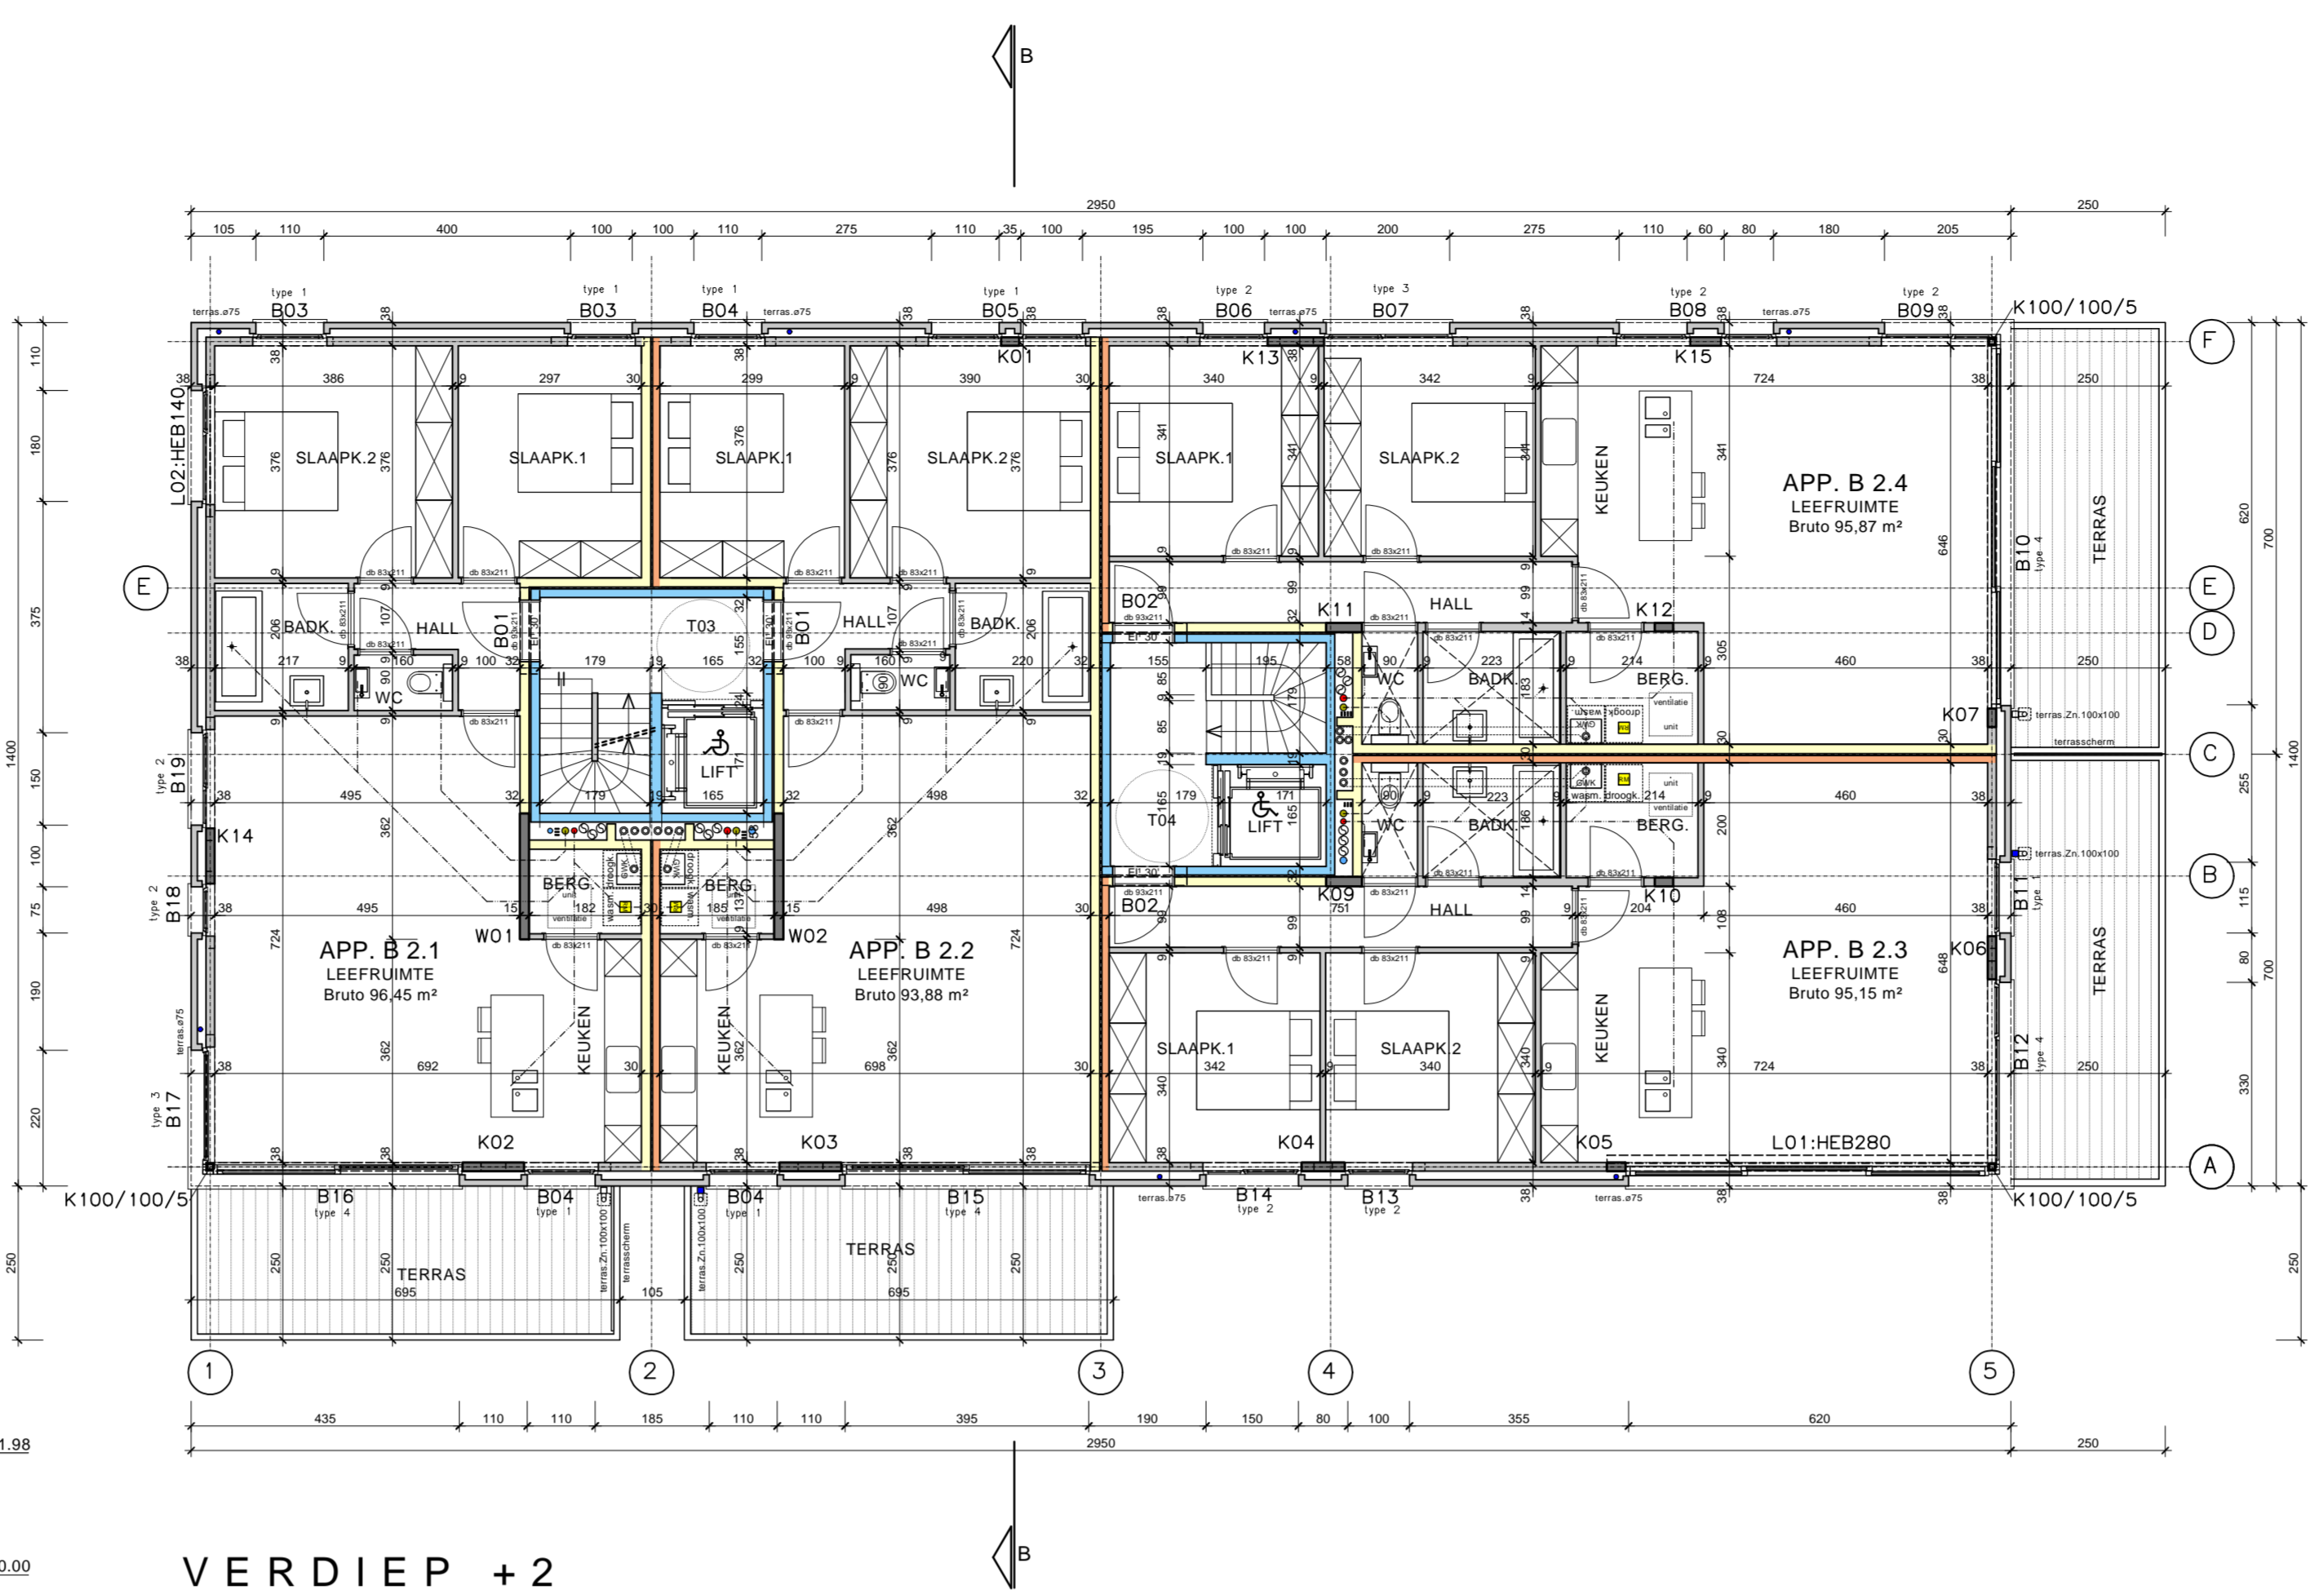


VERDIEP +2

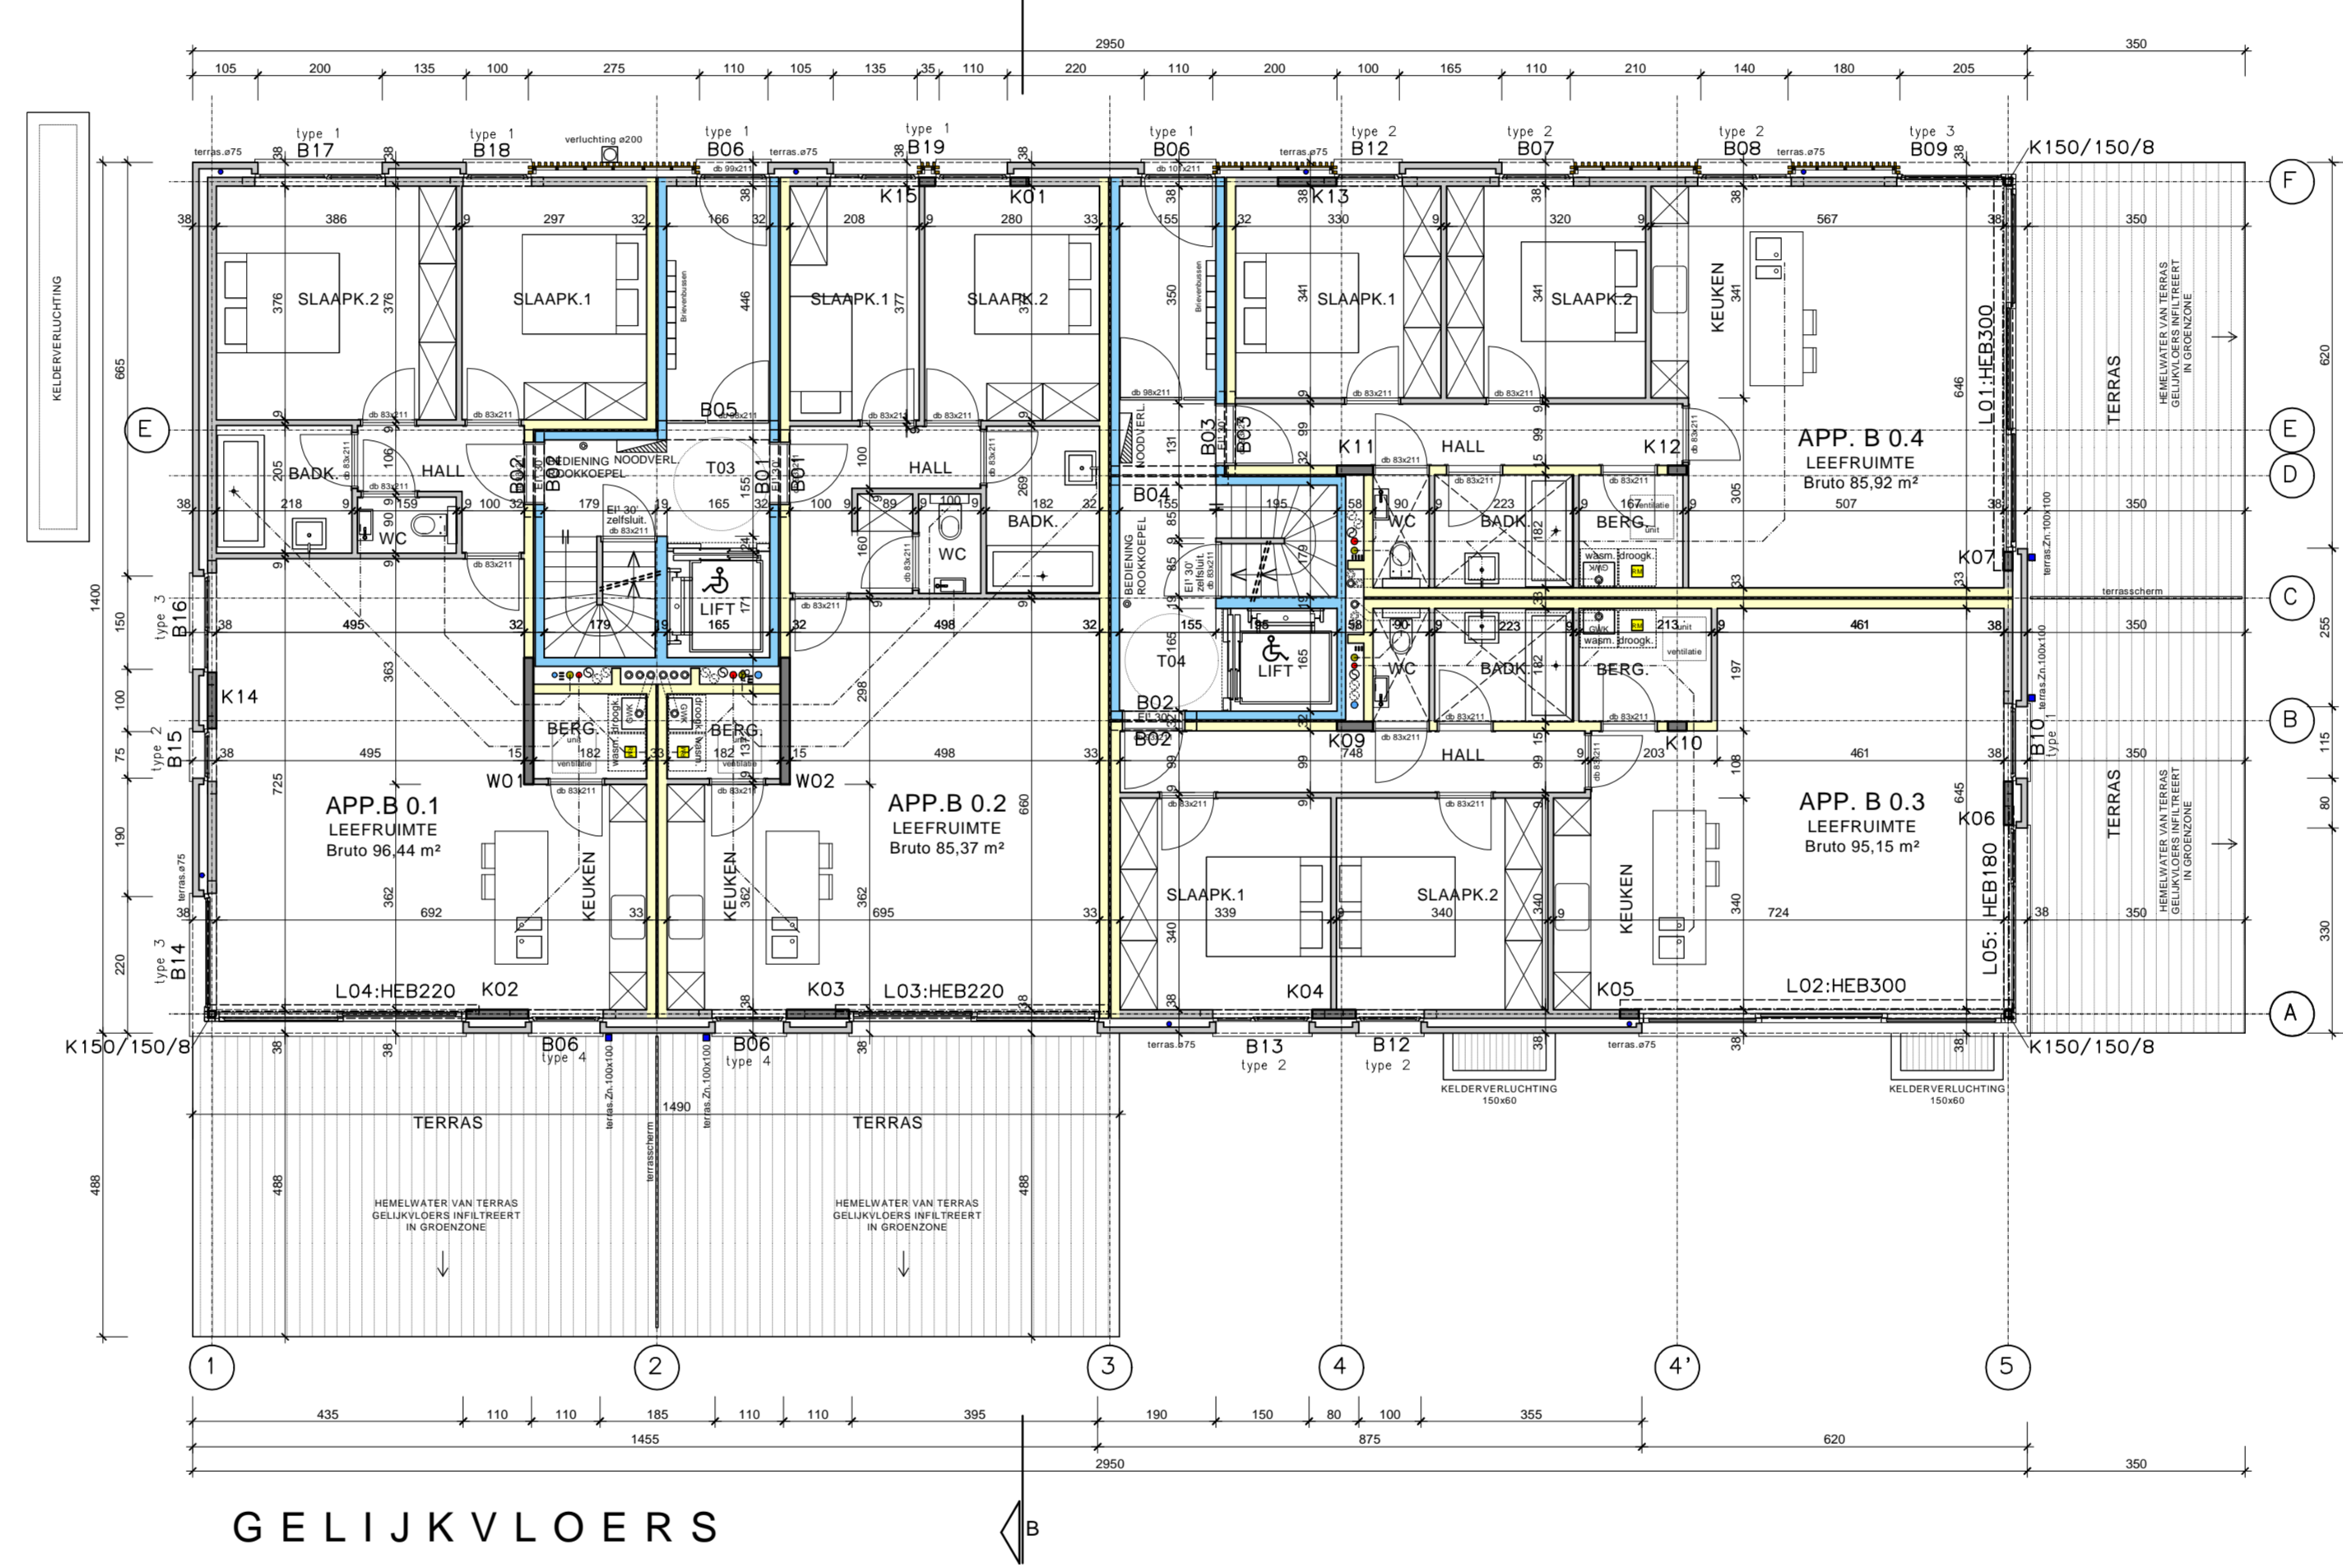


GELIJKVLOERS

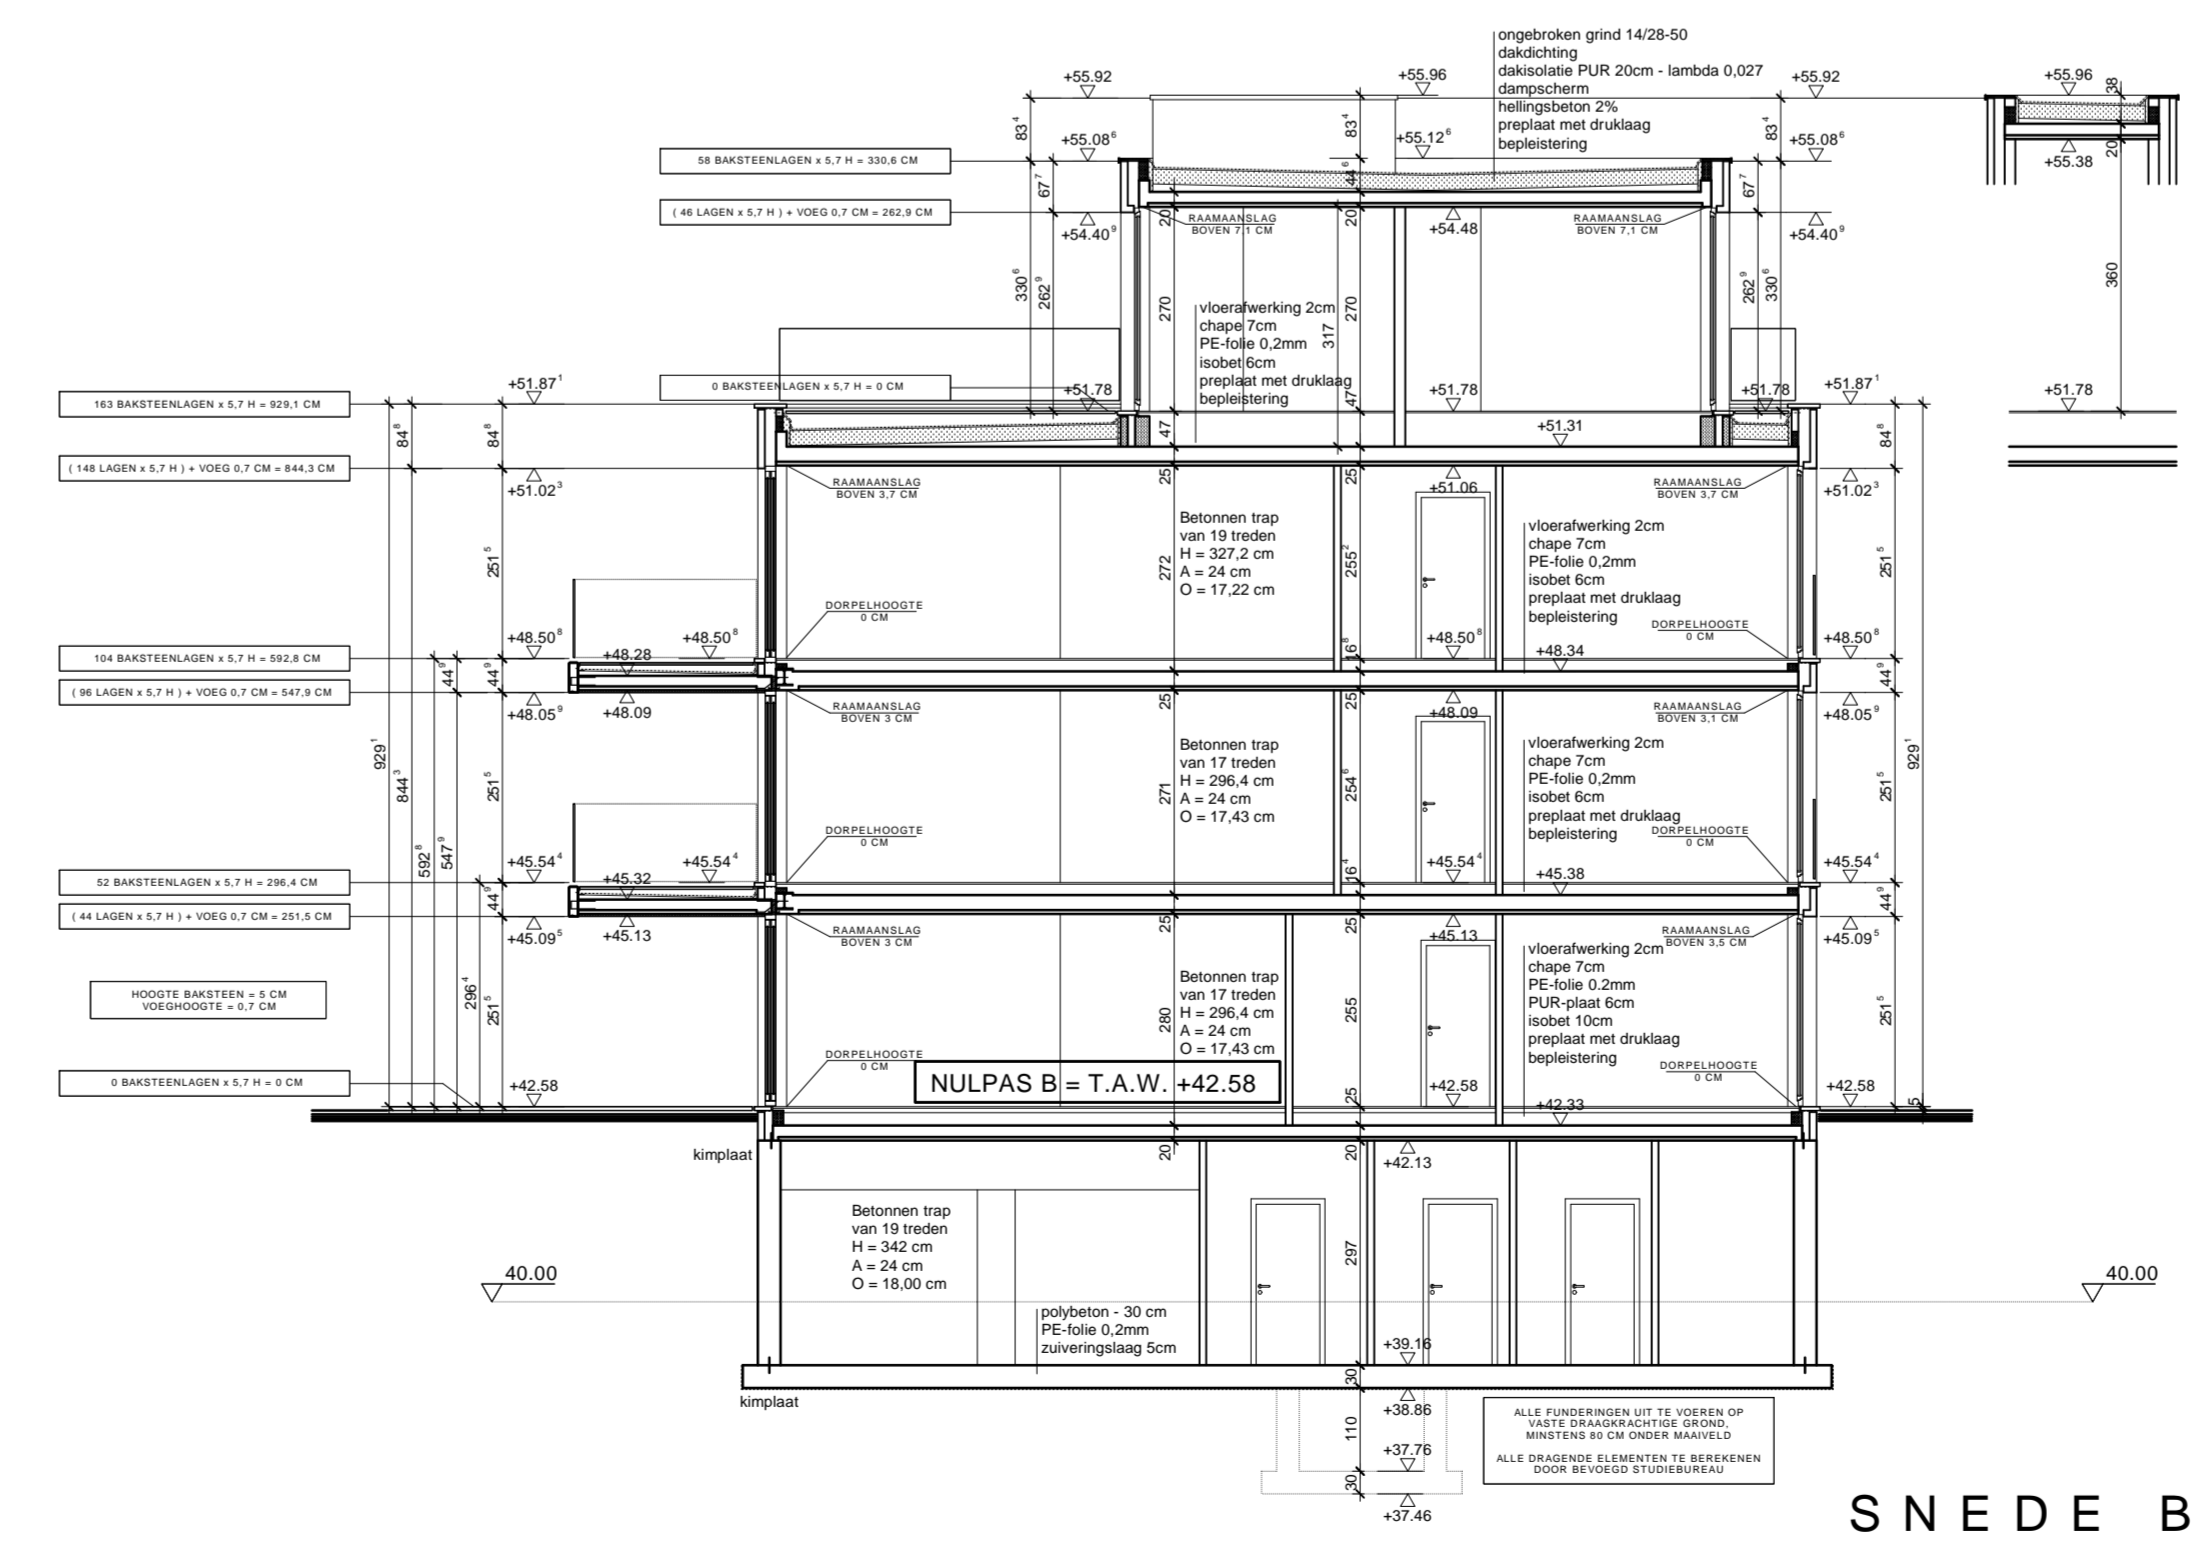


SNEDEN

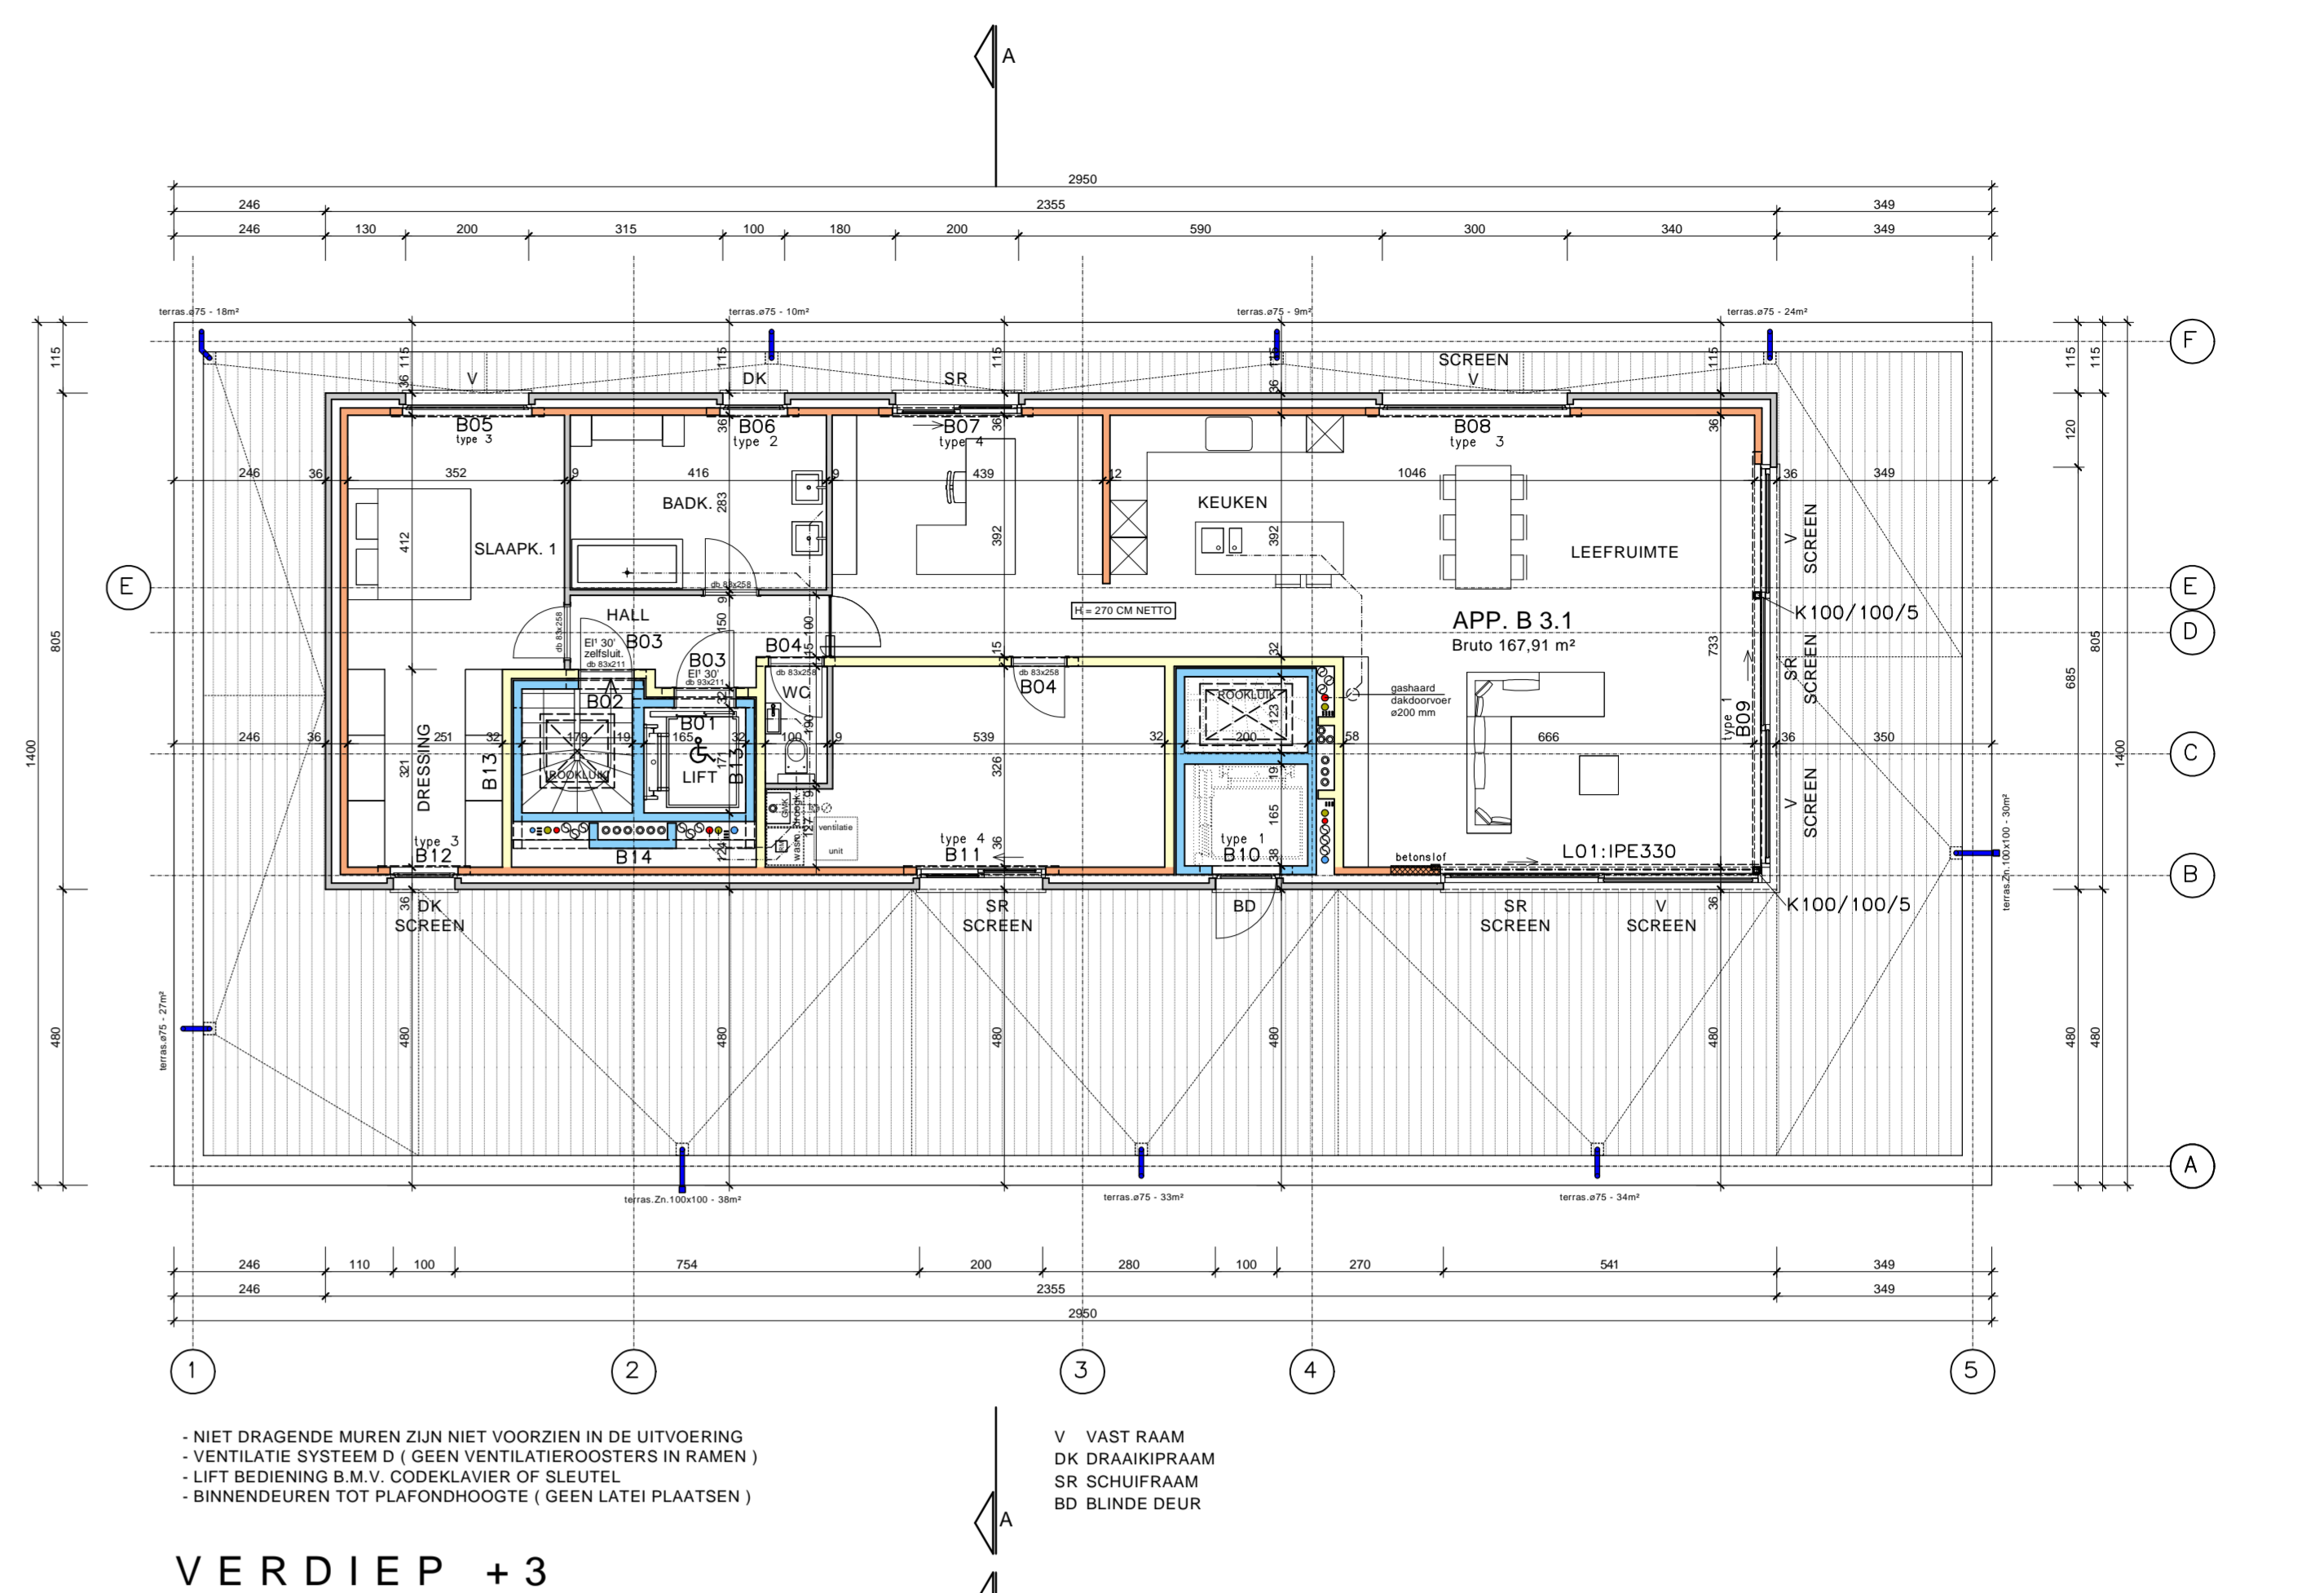

VERDIEP +3

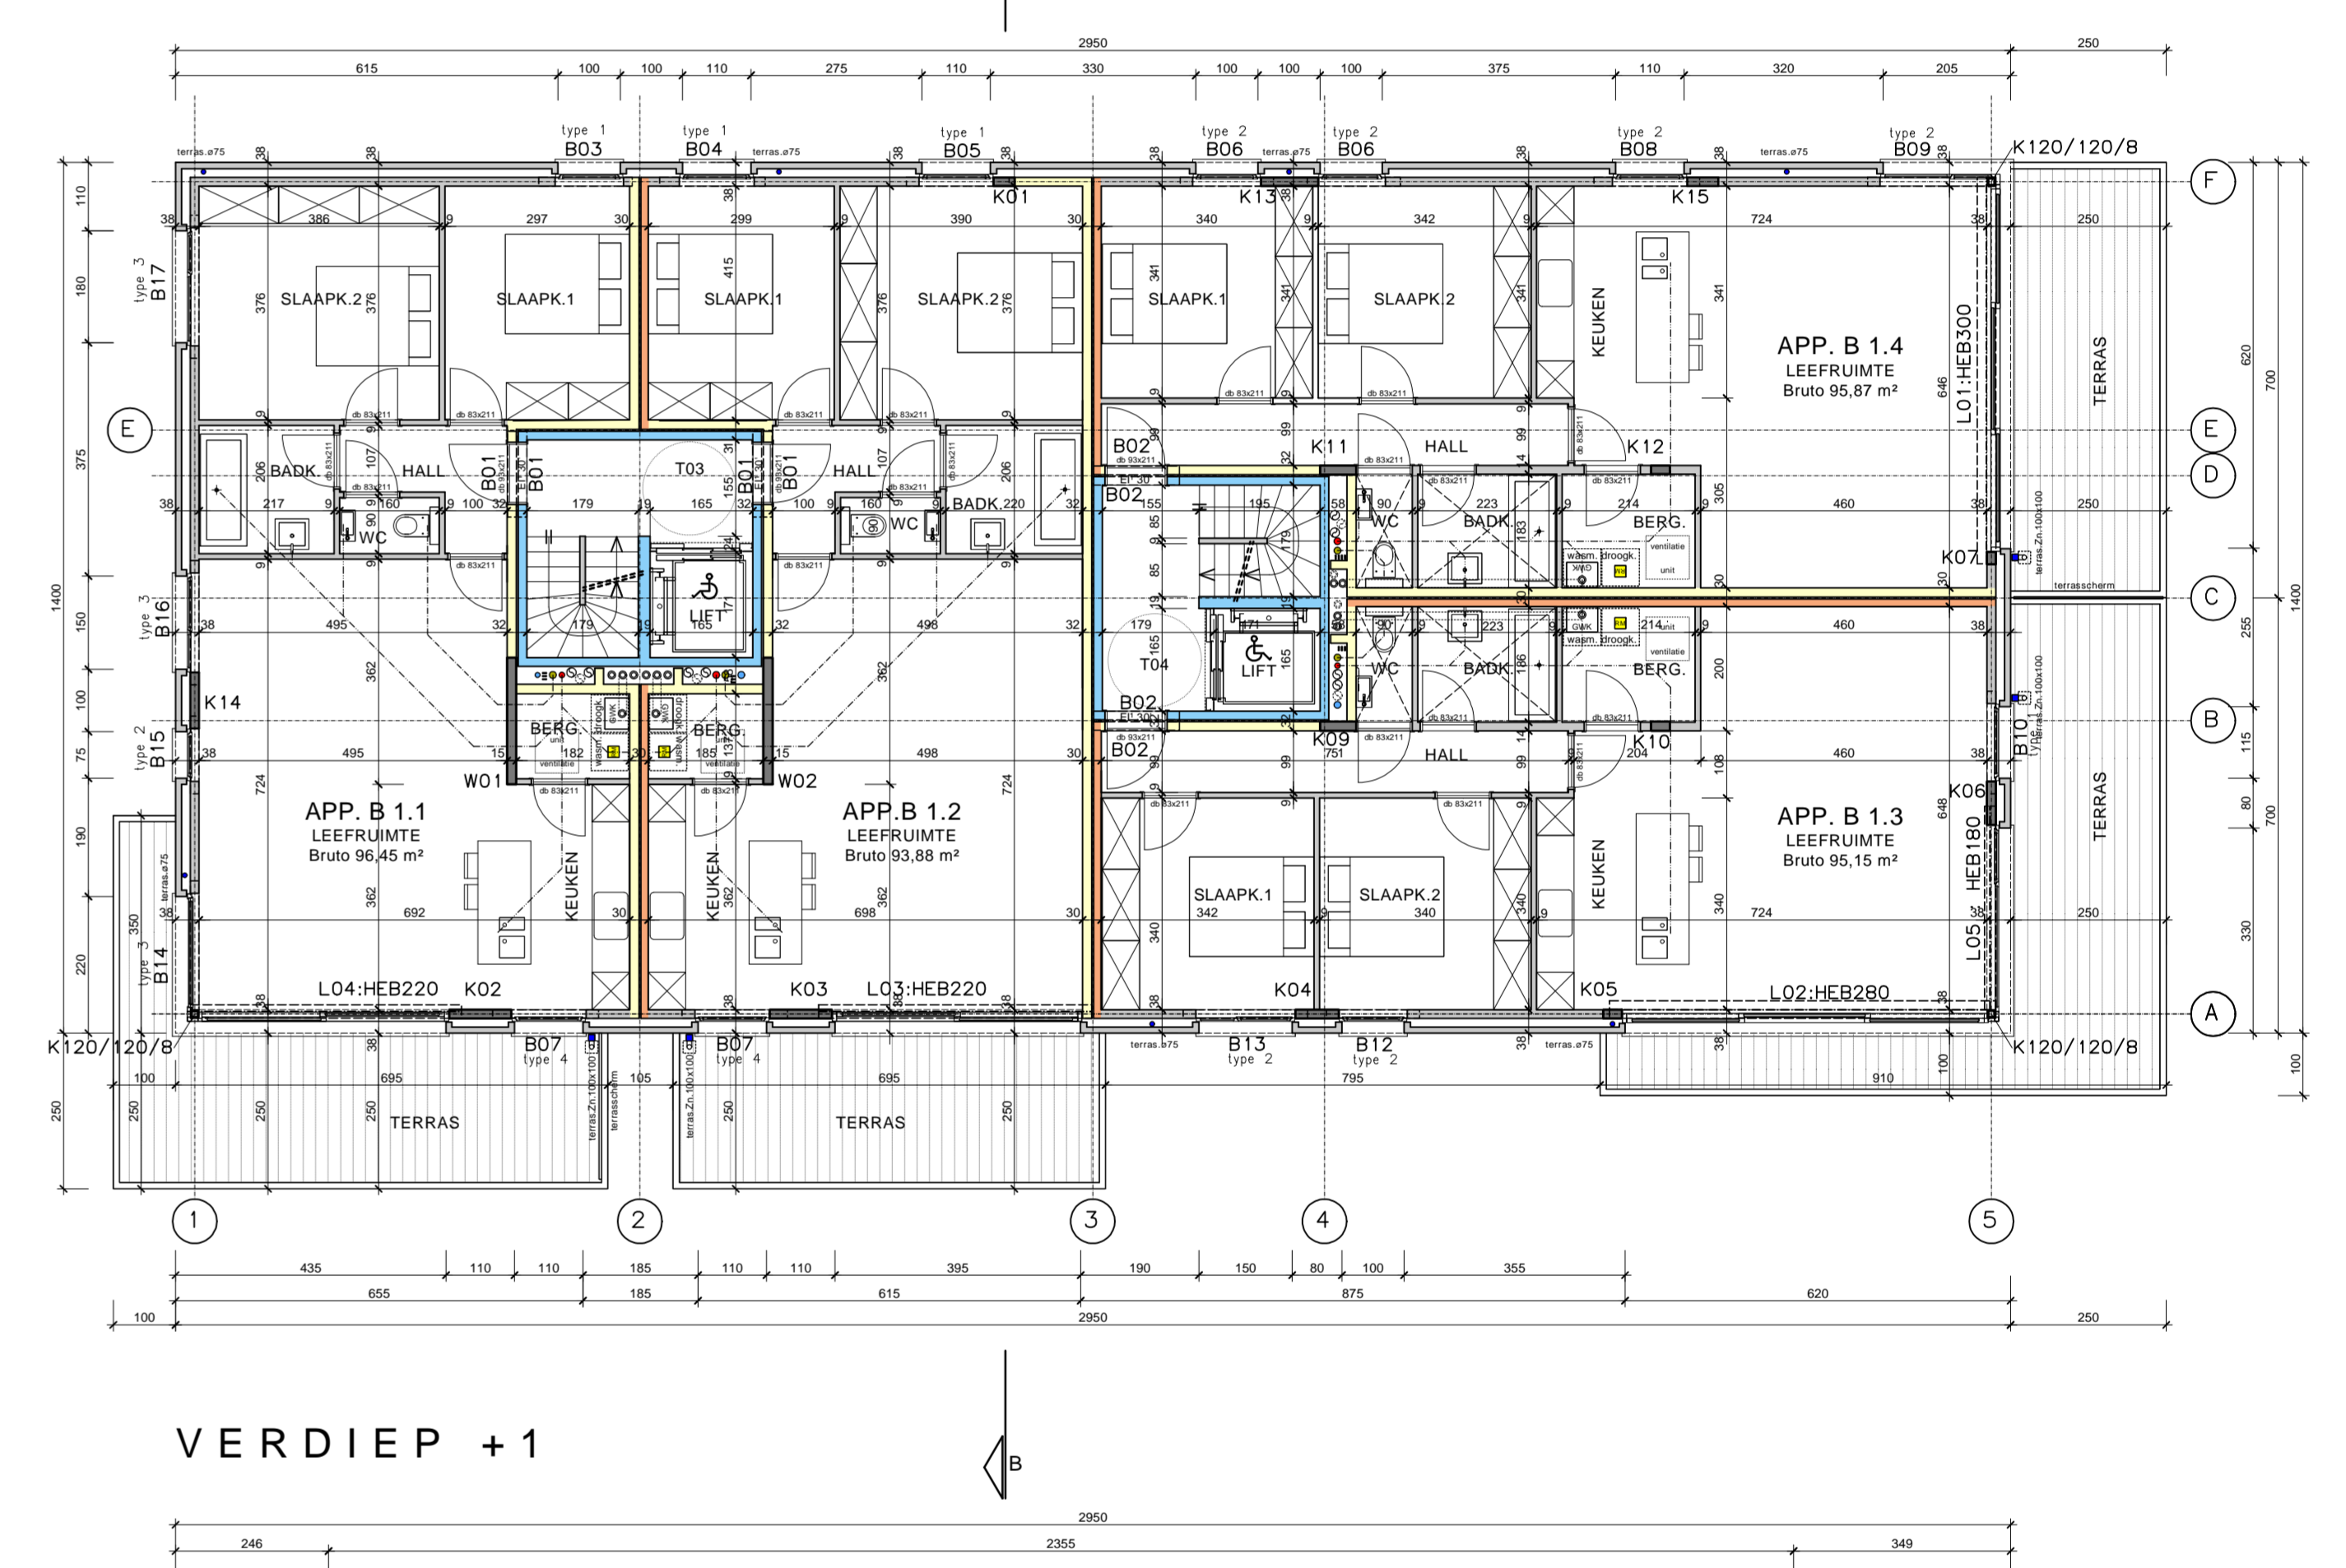

VERDIEP +1

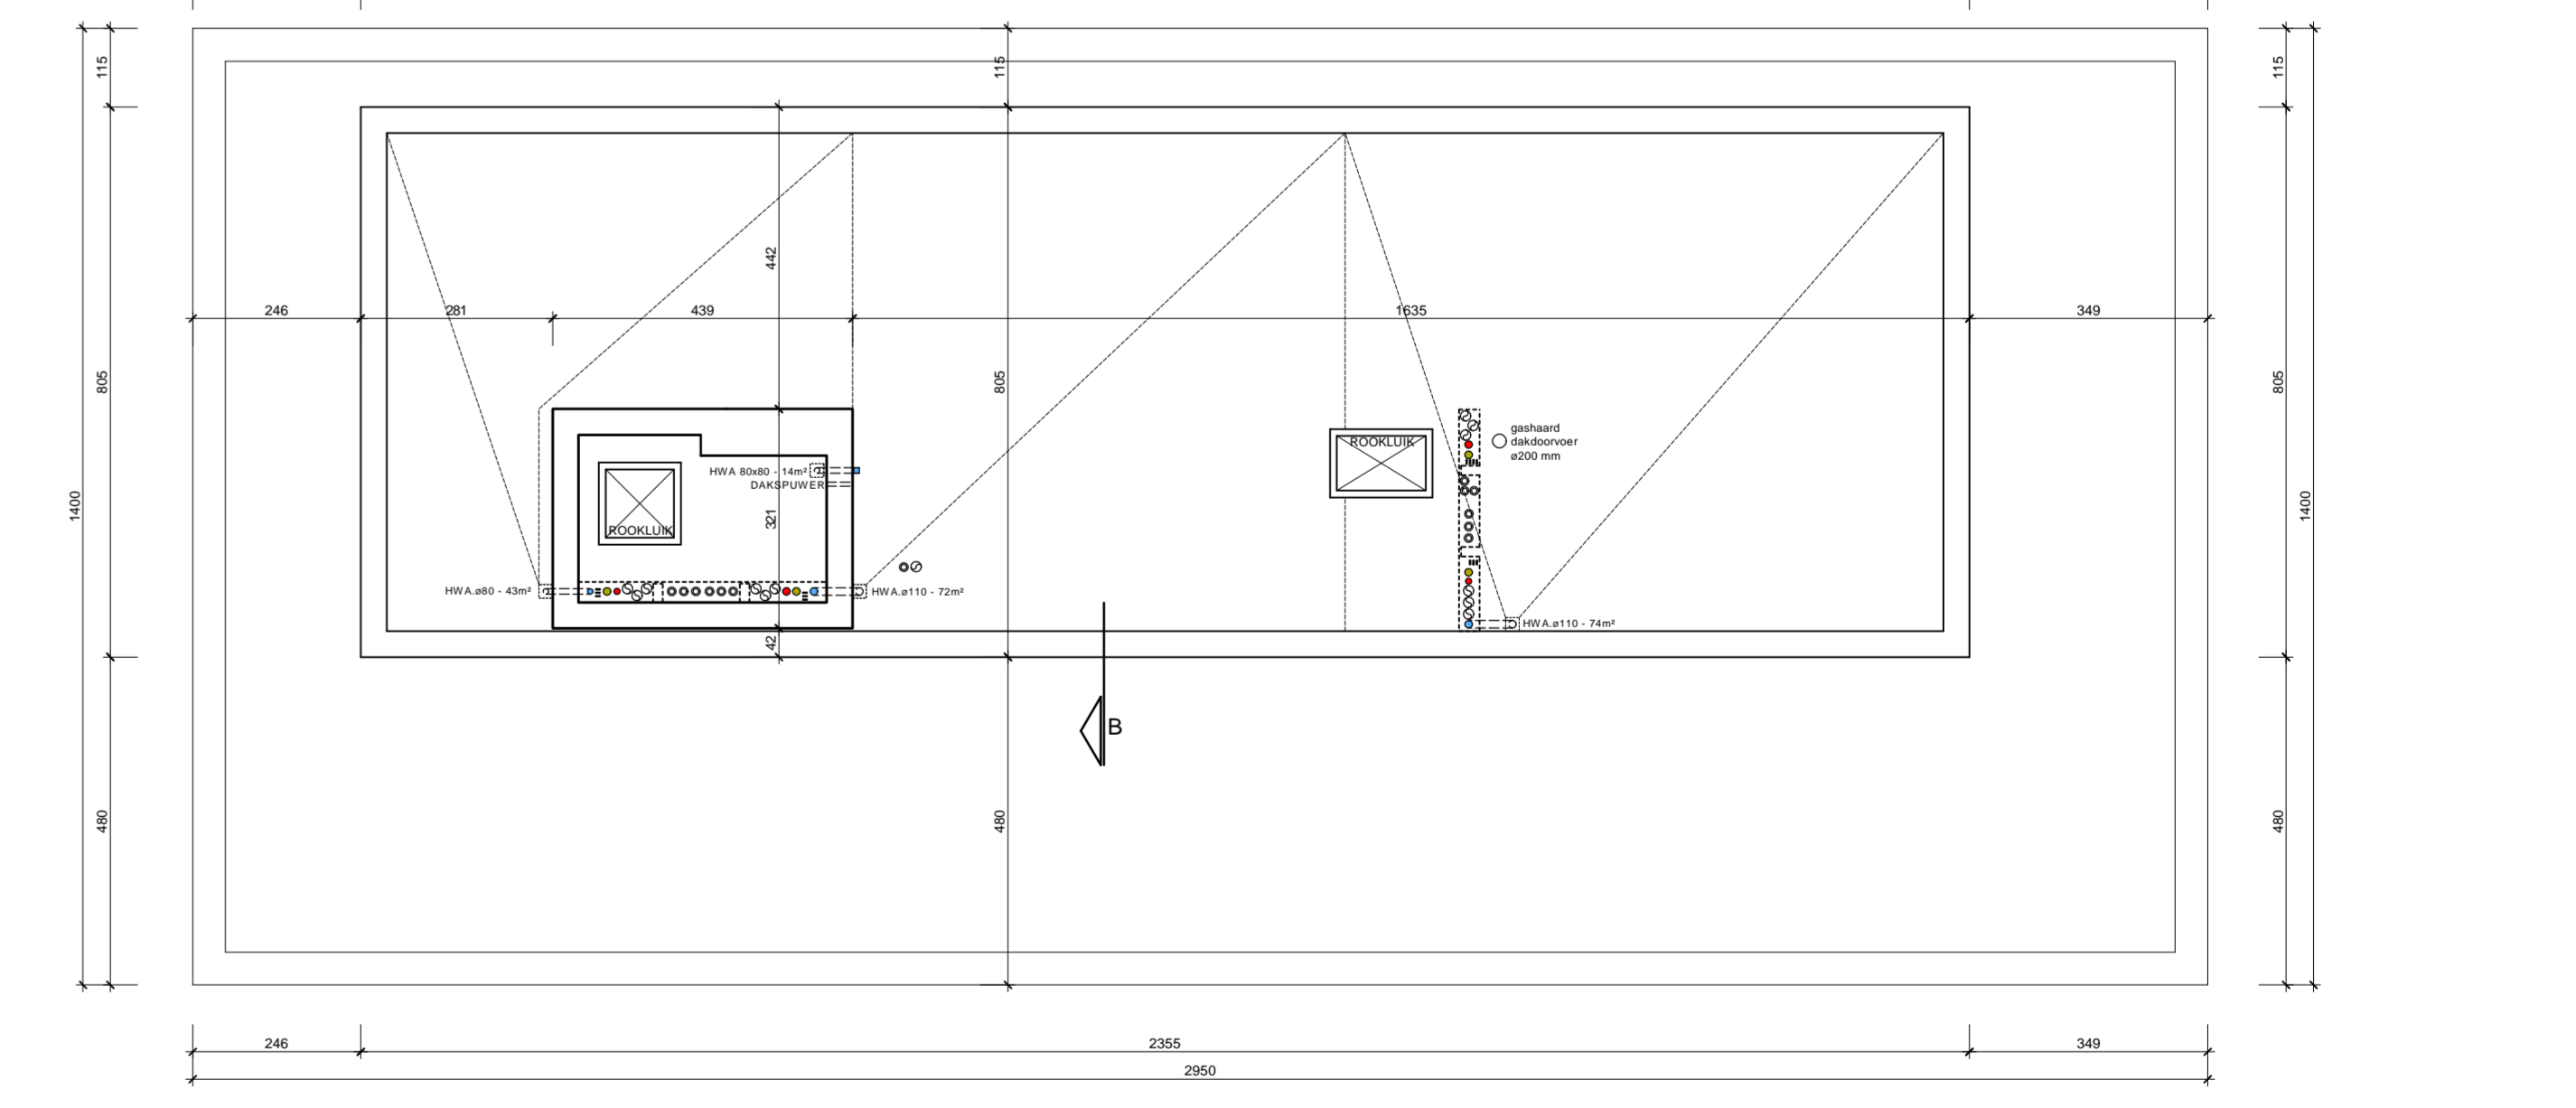

DAKENPLAN

MUURBOUW

- 01 - zijkant bestek 1413cm
- 02 - isolerende beglazing
- 03 - isolerende beglazing
GEVELMATERIALEN

- 01 - GEVELMETSSELWERK IN GEVELSTEEN - LICHT GRUIS GENUANCIEERD
F	15.03.2019	INTEGRATIE STABILITEIT VAN DO.25.02.2019 EN ALGEMENE CORRECTIES	K.B.
E	27.11.2018	AANVULLING SNEDES - TRAPPEN - BANENSTREKEN	K.B.
D	11.07.2018	WUZIGING TERRASSEN GELIJKVLOERS	K.B.
C	07.06.2018	AANVULLING DAKENPLAN - BRUTO OPPERVLAKTES	K.B.
B	08.03.2018	INTEGRATIE VOORONTWERP STABILITEIT	K.B.
A	21.02.2018	AANVULLING VENTILATIE EN VERLICHTINGEN	K.B.
	20.02.2018	EERSTE VERSIE	K.B.
INDEX:	DATUM	AARD VAN WUZIGING:	GETEKEND: J.B. & K.B.
<p>ARCHITECT F. SCHELLENS - Hentjenslaan 9 - 3511 Hasselt T. 08976 4077 - F. 01187 21 00 ONTWERP: SLOPEN VAN BESTAANDE BEBOUWING VOOR: ANWOZ LIGGING: Breake 115, B-9600 Ronse</p>			
<p>BOUWDEEL B PLAN - GEVELS - SNEDE - DAKENPLAN</p>		<p>INTEGRATIE OPMERKINGEN</p>	
Schaal: 1:100	Datum: 18.12.2017	Dossier:	Bdad UV04