



FUNDERINGSPLAN SCHAAL 1/100



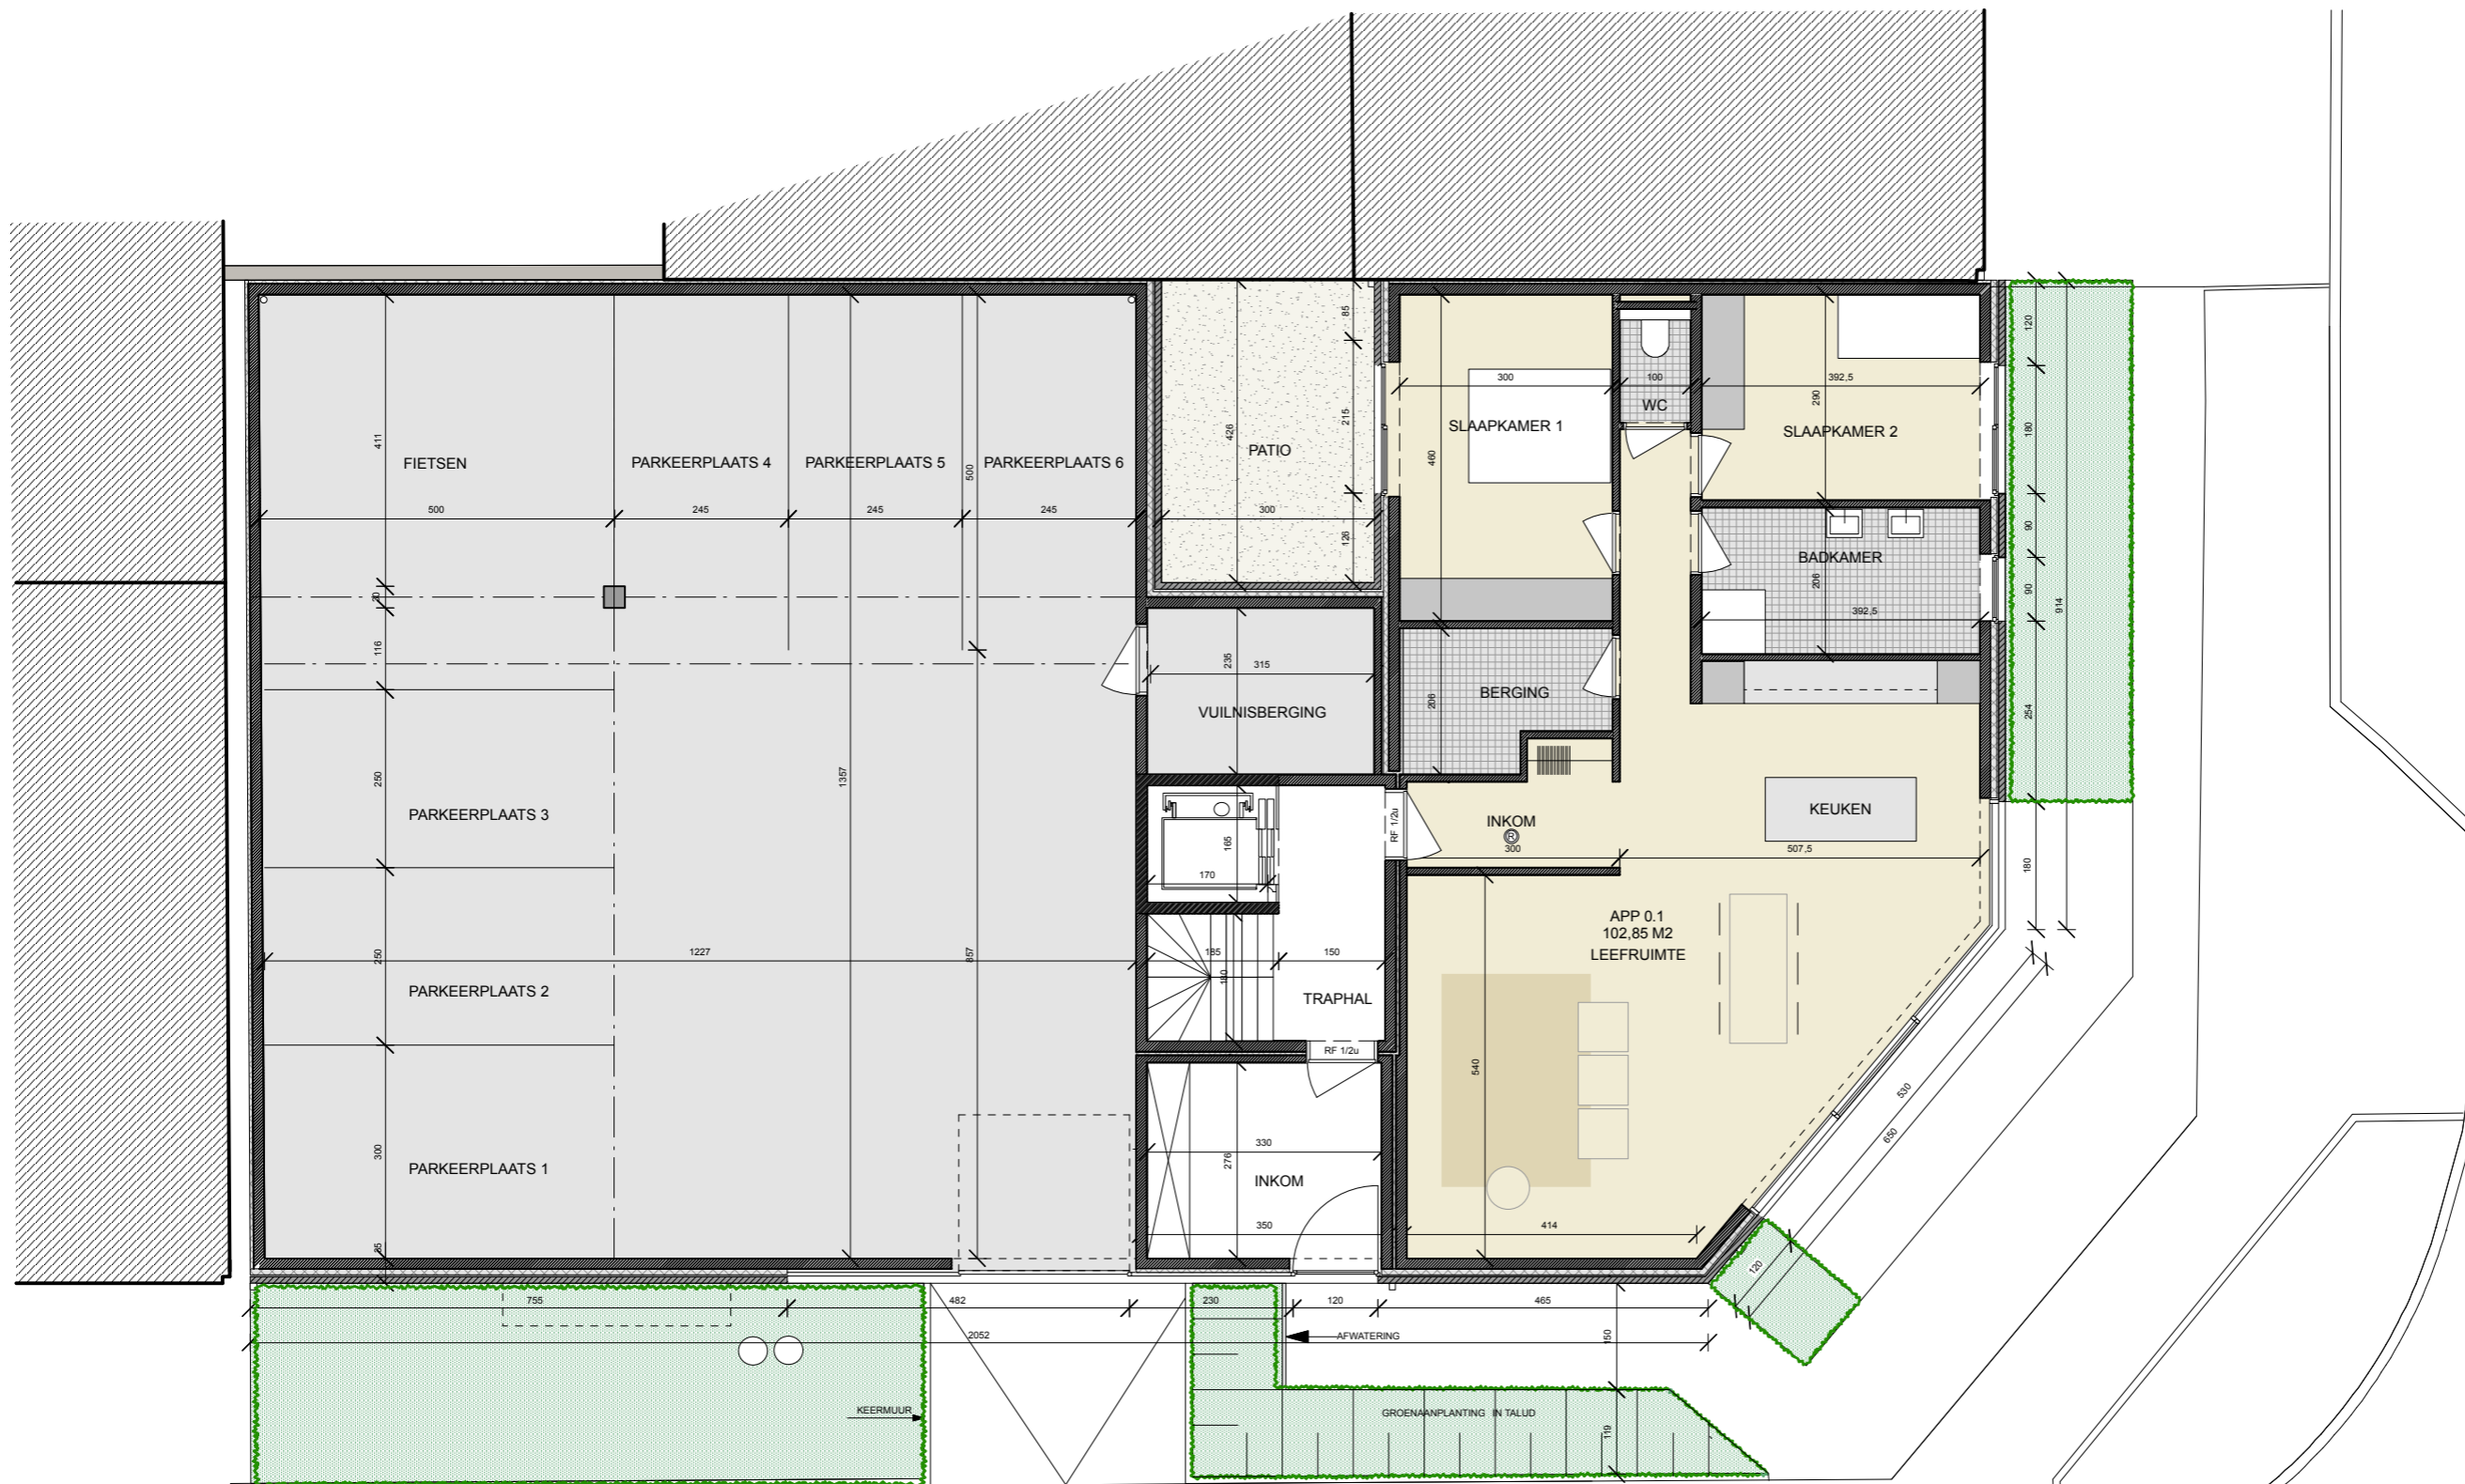


GELIJKVLOERS SCHAAL 1/100



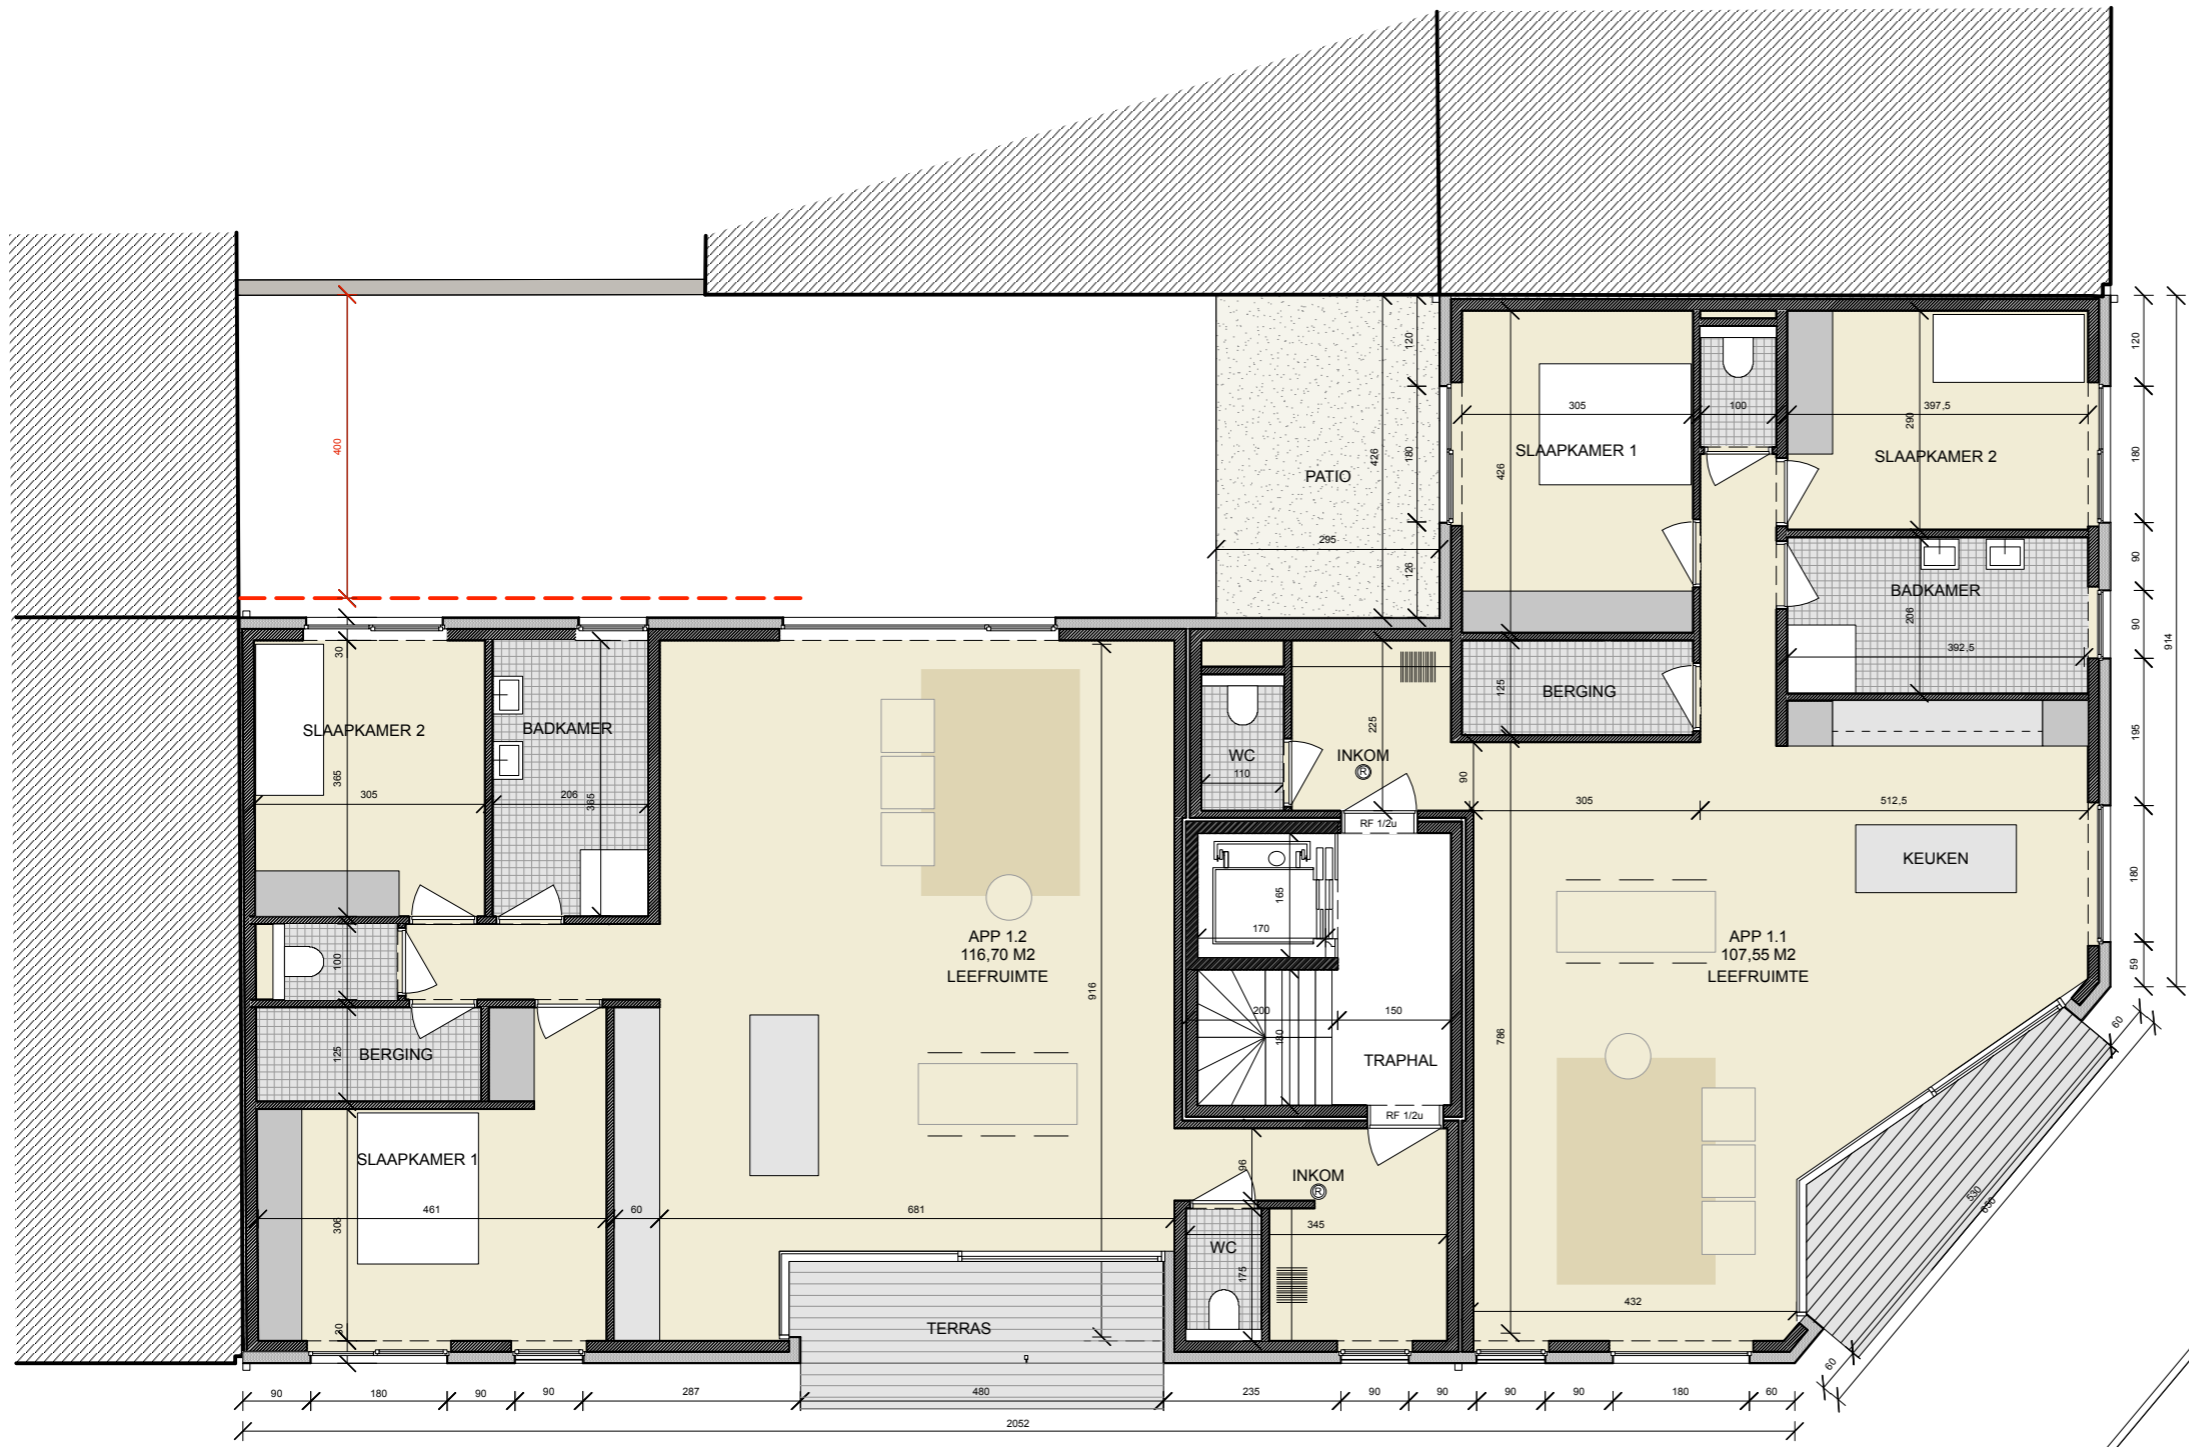


VERDIEPING SCHAAL +1/+2 1/100



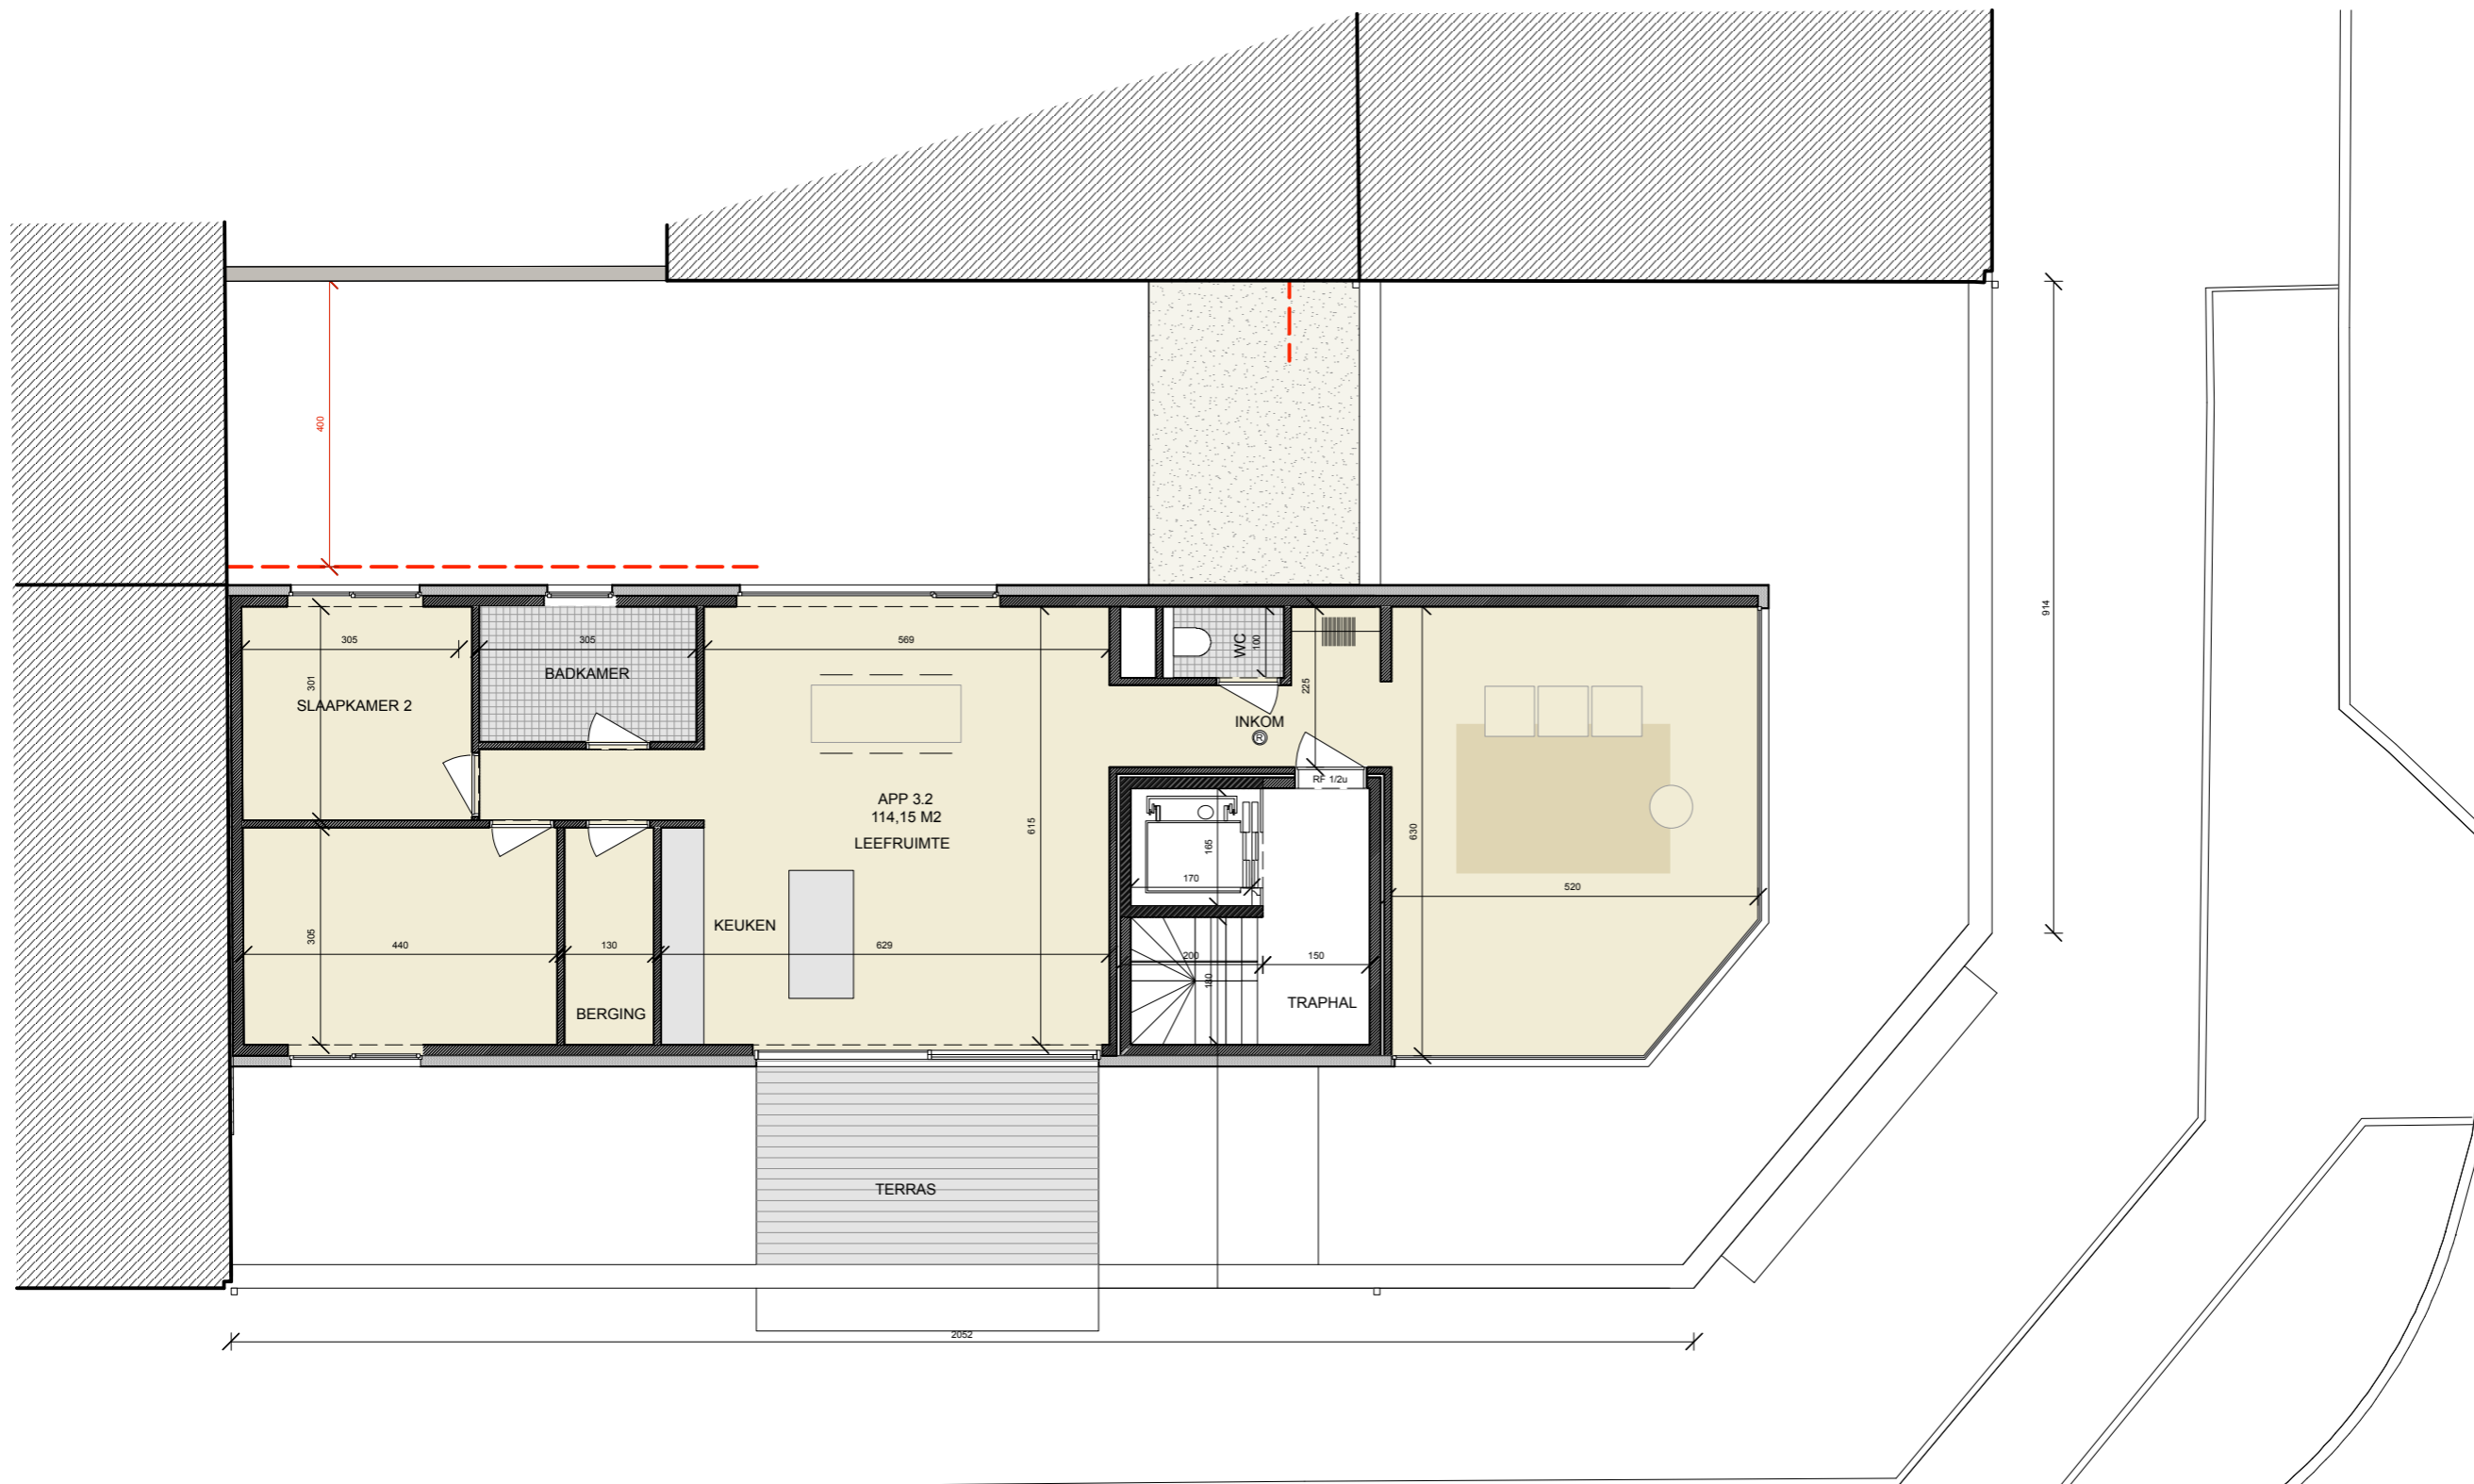


VERDIEPING +3 SCHAAL 1/100




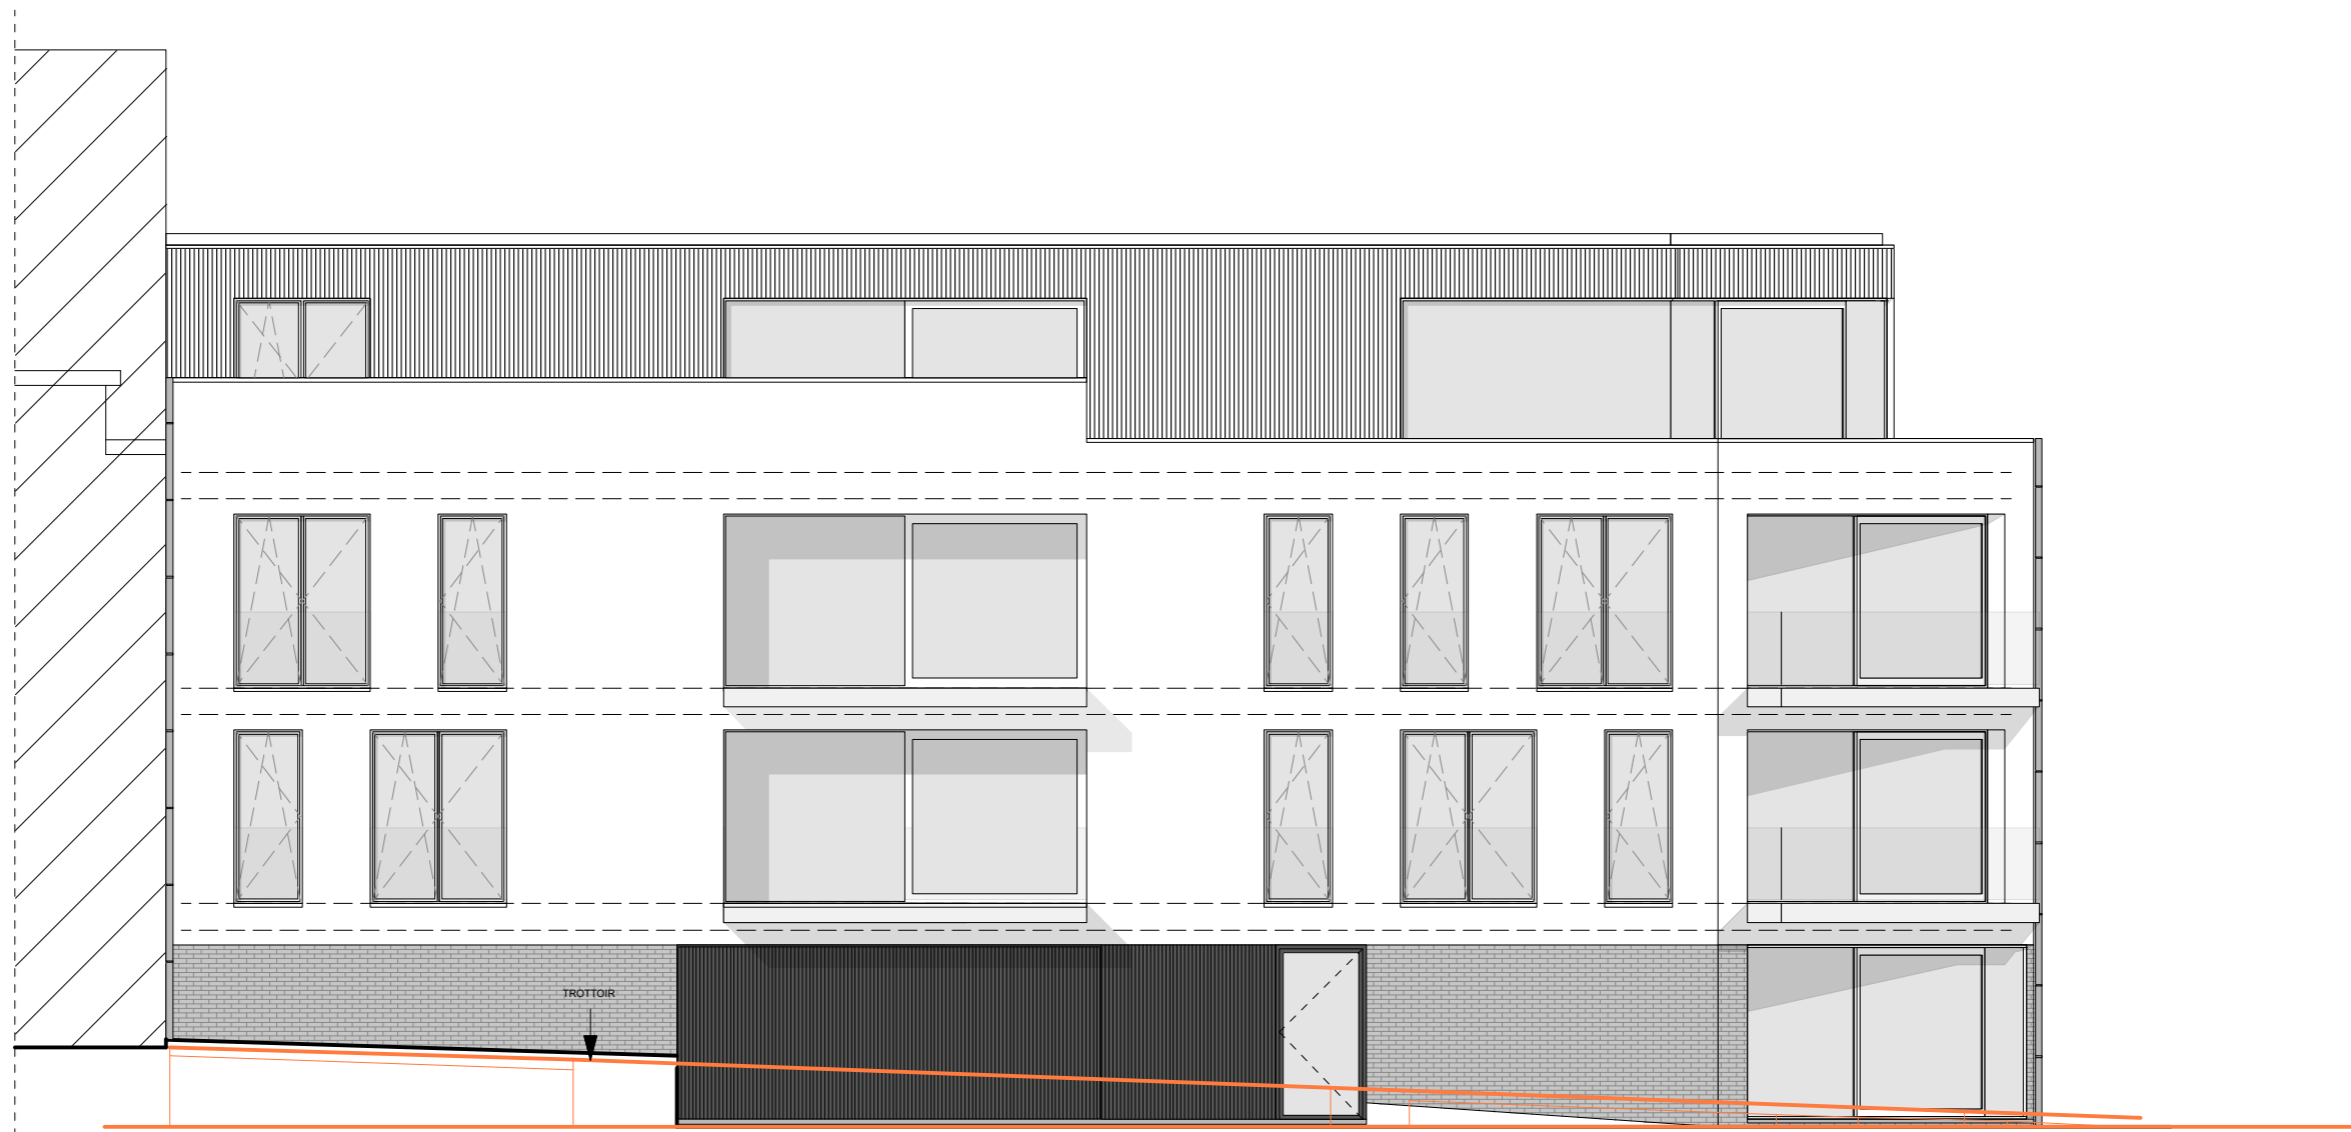


VOORGEVEL SCHAAL 1/100

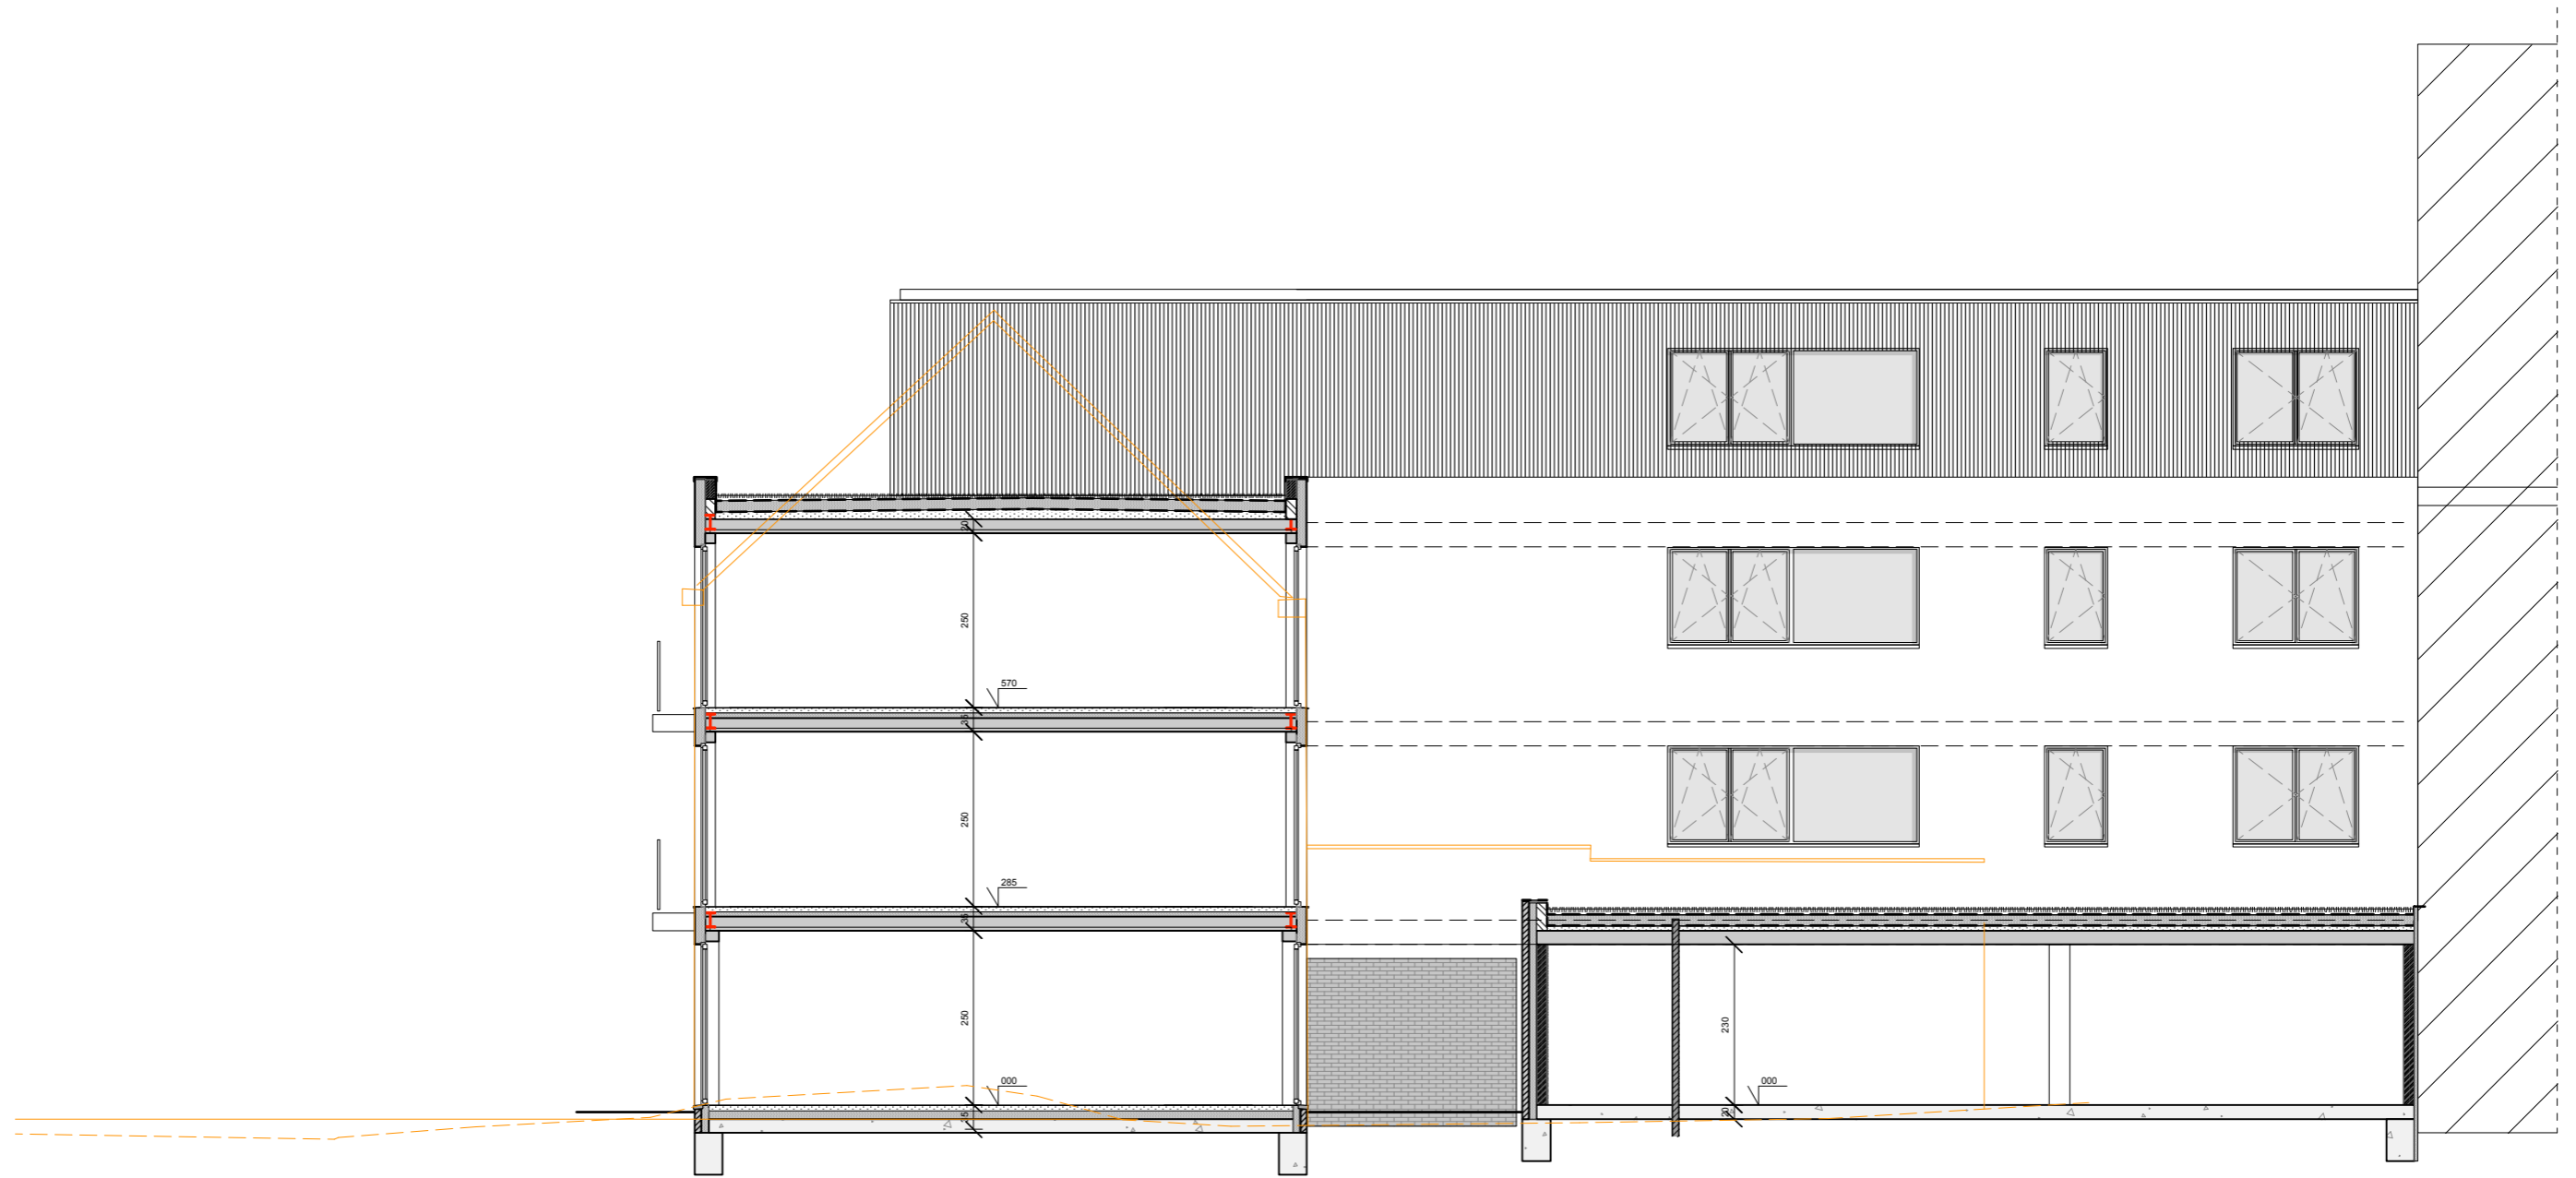

ACHTERGEVEL SCHAAL 1/100

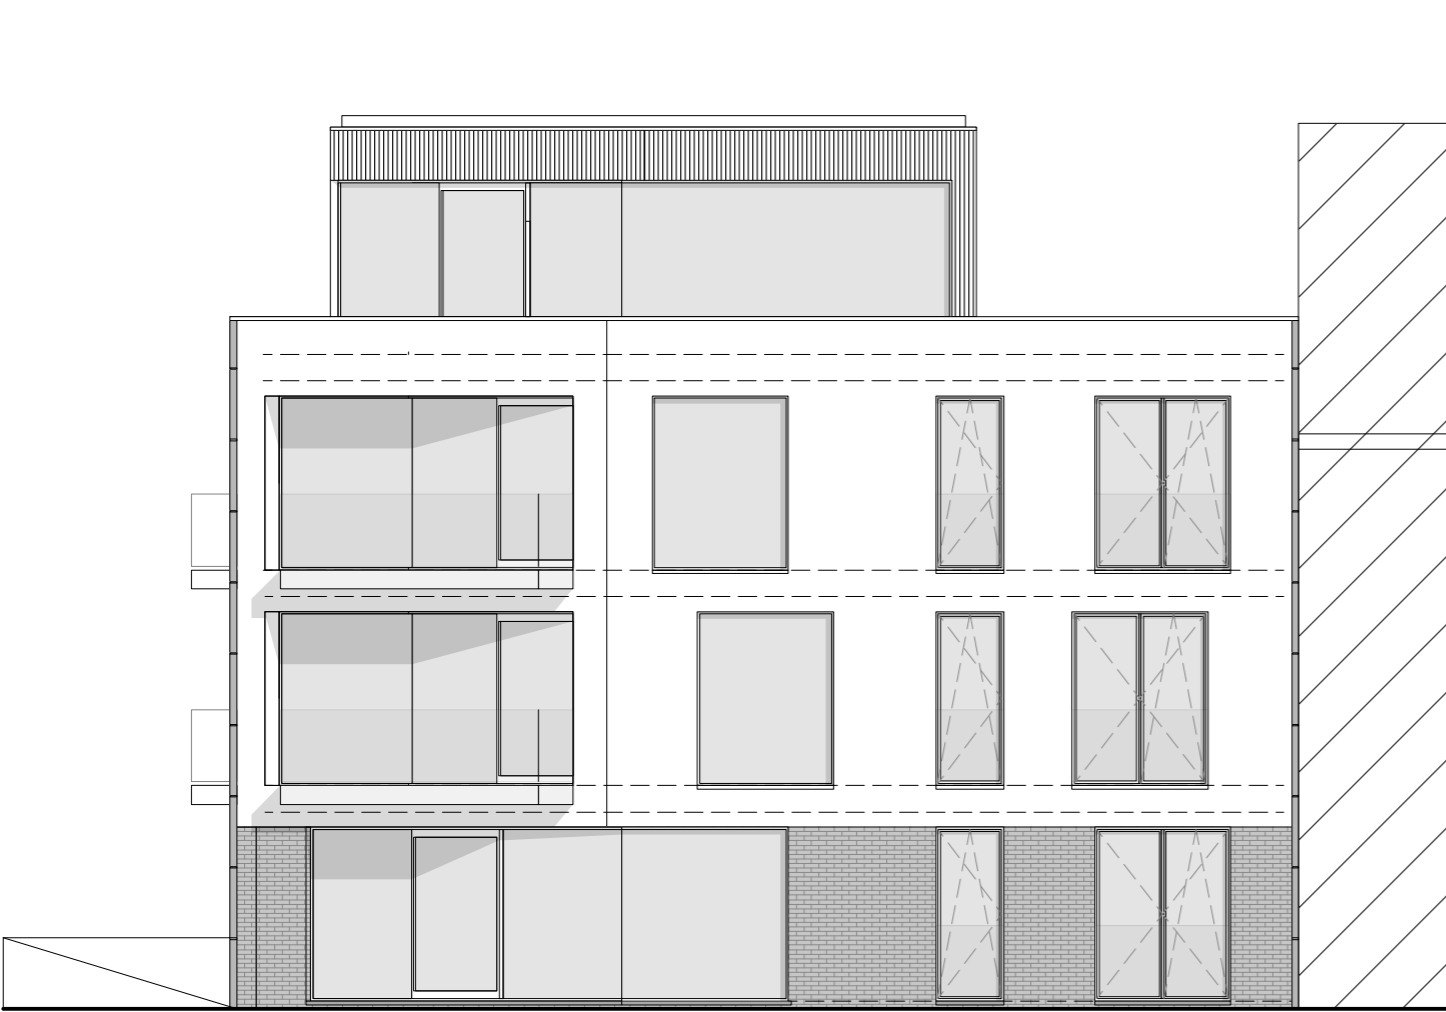

ZIJGEVEL SCHAAL 1/100

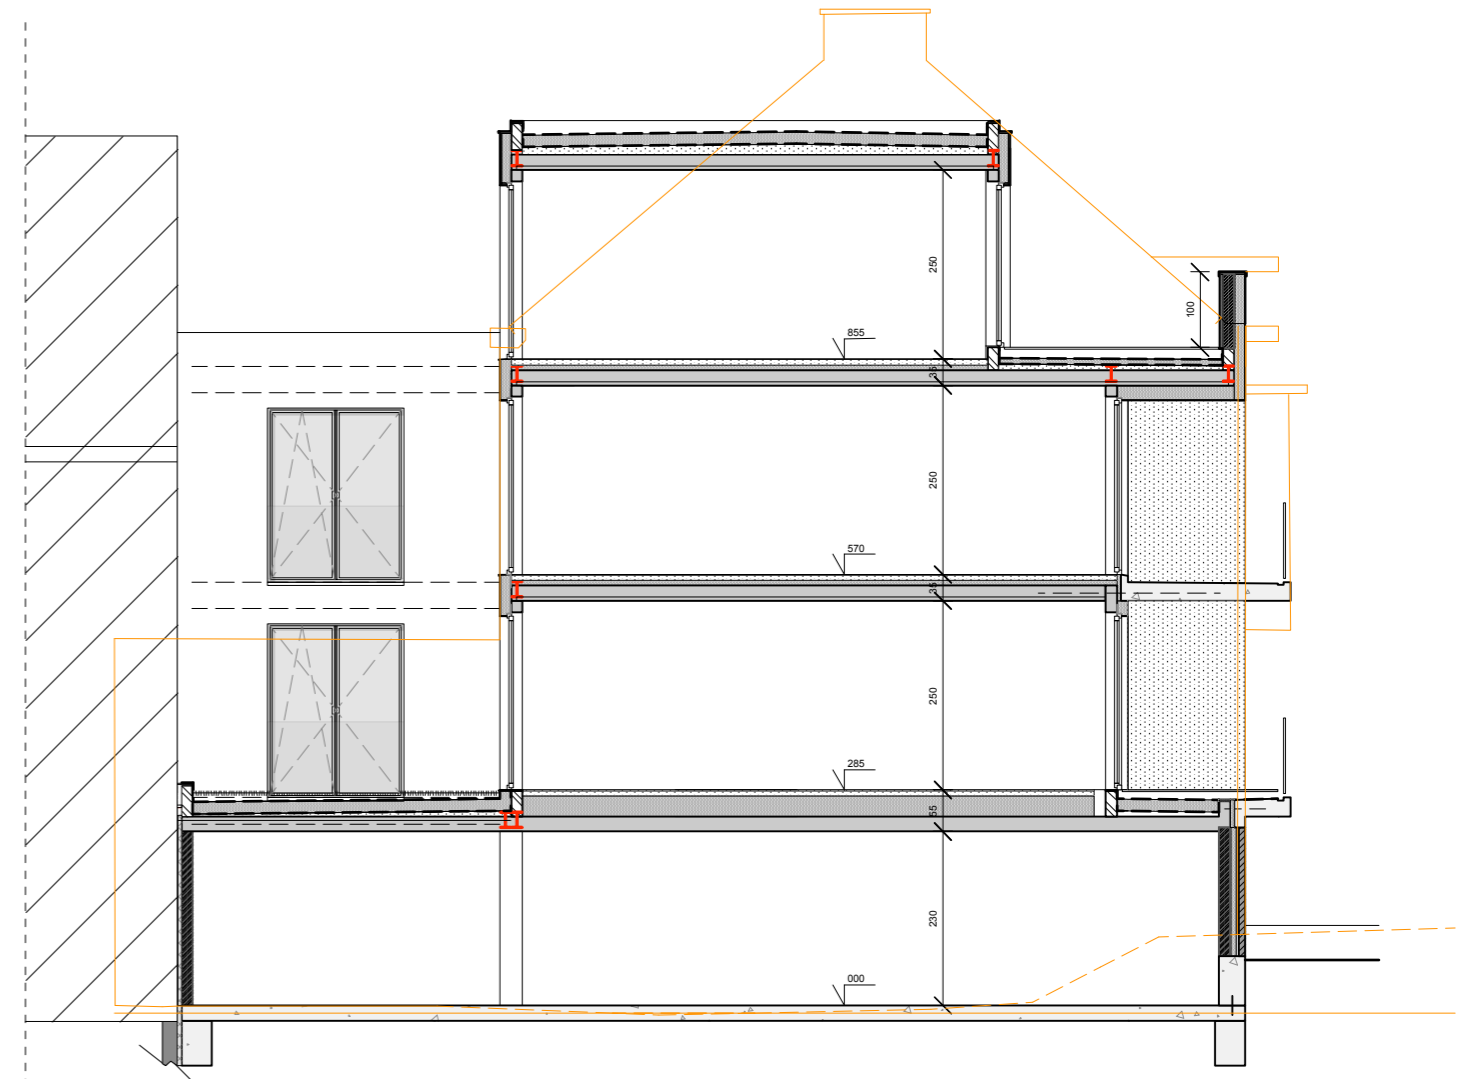

ZIJGEVEL SCHAAL 1/100