

Alle verharding op het terrein is en moet waterdoorlatend zijn.
 Er moet rekening worden gehouden met de gegronde bezwaren, namelijk:
 - De terrassen/balkons aan de zijgevel van het gebouw mogen slechts gebruikt worden om de ramen te poetsen of voor onderhoud aan het gebouw. Ze mogen niet als terras worden gebruikt.
 - De ontwerper moet rekening houden met de bestaande situatie van het openbaar domein. De boom mag dus niet worden gerooid.

Gezien en goedgekeurd door het College van
 Burgemeester en Schepenen in zitting van 22 mei 2018.
 Namens het College:
 Carlo Daelman Alain Top
 Secretaris Burgemeester

Provincie West-Vlaanderen	Bouwplaats Stationstraat 3 Harelbeke afd. 1, sec. A 574 c2	Bouwover G. Steeland Stationstraat 3 Harelbeke
bouwen van 10 appartementen met garages		
jan delhuvence architect		Achtergevel
Guido Gezelelaan 93 8800 Roeselare tel 051 204460 fax 051 245734		BA_STEGIS_G_N_achtergevel



Gevelmaterialen

- ① witte sierpleister
- ② donkergrijs aluminium schrijnwerk
- ③ dakrand in grijs gelakt aluminium
- ④ arduindorpel
- ⑤ zwarte leien
- ⑥ witte sierbeton
- ⑦ arduinplint
- ⑧ hardhouten bekleding
- ⑨ glazen borstwering



ACHTERGEVEL

Provincie West-Vlaanderen	Bouwplaats Stationstraat 3 Harelbeke afd. 1, sec. A 574 c2	Bouwhoer G. Steeland Stationstraat 3 Harelbeke
Gemeente Harelbeke	bouwen van 10 appartementen met garages	
jan delhuvence architect		Voorgevel
Guido Gezelelaan 93 8800 Roeselare tel 051 204460 fax 051 245734		BA_STEGIS_G_N_voorgevel

Alle verharding op het terrein is en moet waterdoorlatend zijn.
 Er moet rekening worden gehouden met de gegronde bezwaren, namelijk:
 - De terrassen/balkons aan de zijgevel van het gebouw mogen slechts gebruikt worden om de ramen te poetsen of voor onderhoud aan het gebouw. Ze mogen niet als terras worden gebruikt.
 - De ontwerper moet rekening houden met de bestaande situatie van het openbaar domein. De boom mag dus niet worden gerooid.

Gezien en goedgekeurd door het College van
 Burgemeester en Schepenen in zitting van 22 mei 2018.
 Namens het College:
 Carlo Daelman Alain Top
 Secretaris Burgemeester



Gevelmaterialen

- ① witte sierpleister
- ② donkergrijs aluminium schrijnwerk
- ③ dakrand in grijs gelakt aluminium
- ④ arduindorpel
- ⑤ zwarte leien
- ⑥ witte sierbeton
- ⑦ arduinplint
- ⑧ hardhouten bekleding
- ⑨ glazen borstwering



VOORGEVEL ⑦

Alle verharding op het terrein is en moet waterdoorlatend zijn.
 Er moet rekening worden gehouden met de gegronde bezwaren, namelijk:
 - De terrassen/balkons aan de zijgevel van het gebouw mogen slechts gebruikt worden om de ramen te poetsen of voor onderhoud aan het gebouw. Ze mogen niet als terras worden gebruikt.
 - De ontwerper moet rekening houden met de bestaande situatie van het openbaar domein. De boom mag dus niet worden gerooid.


Gezien en goedgekeurd door het College van
 Burgemeester en Schepenen in zitting van 22 mei 2018.
 Namens het College:
 Carlo Daelman Alain Top
 Secretaris Burgemeester

Provincie West-Vlaanderen	Bouwplaats Stationstraat 3 Harelbeke afd. 1, sec. A 574 c2	Bouwhoer G. Steeland Stationstraat 3 Harelbeke
Gemeente Harelbeke	bouwen van 10 appartementen met garages	
jan delhuvence architect		Zijgevel links
Guido Gezelelaan 93 8800 Roeselare tel 051 204460 fax 051 245734		BA_STEGIS_G_N_zijgevel links



Gevelmaterialen

- ① witte sierpleister
- ② donkergrijs aluminium schrijnwerk
- ③ dakrand in grijs gelakt aluminium
- ④ arduindorpel
- ⑤ zwarte leien
- ⑥ witte sierbeton
- ⑦ arduinplint
- ⑧ hardhouten bekleding
- ⑨ glazen borstwering

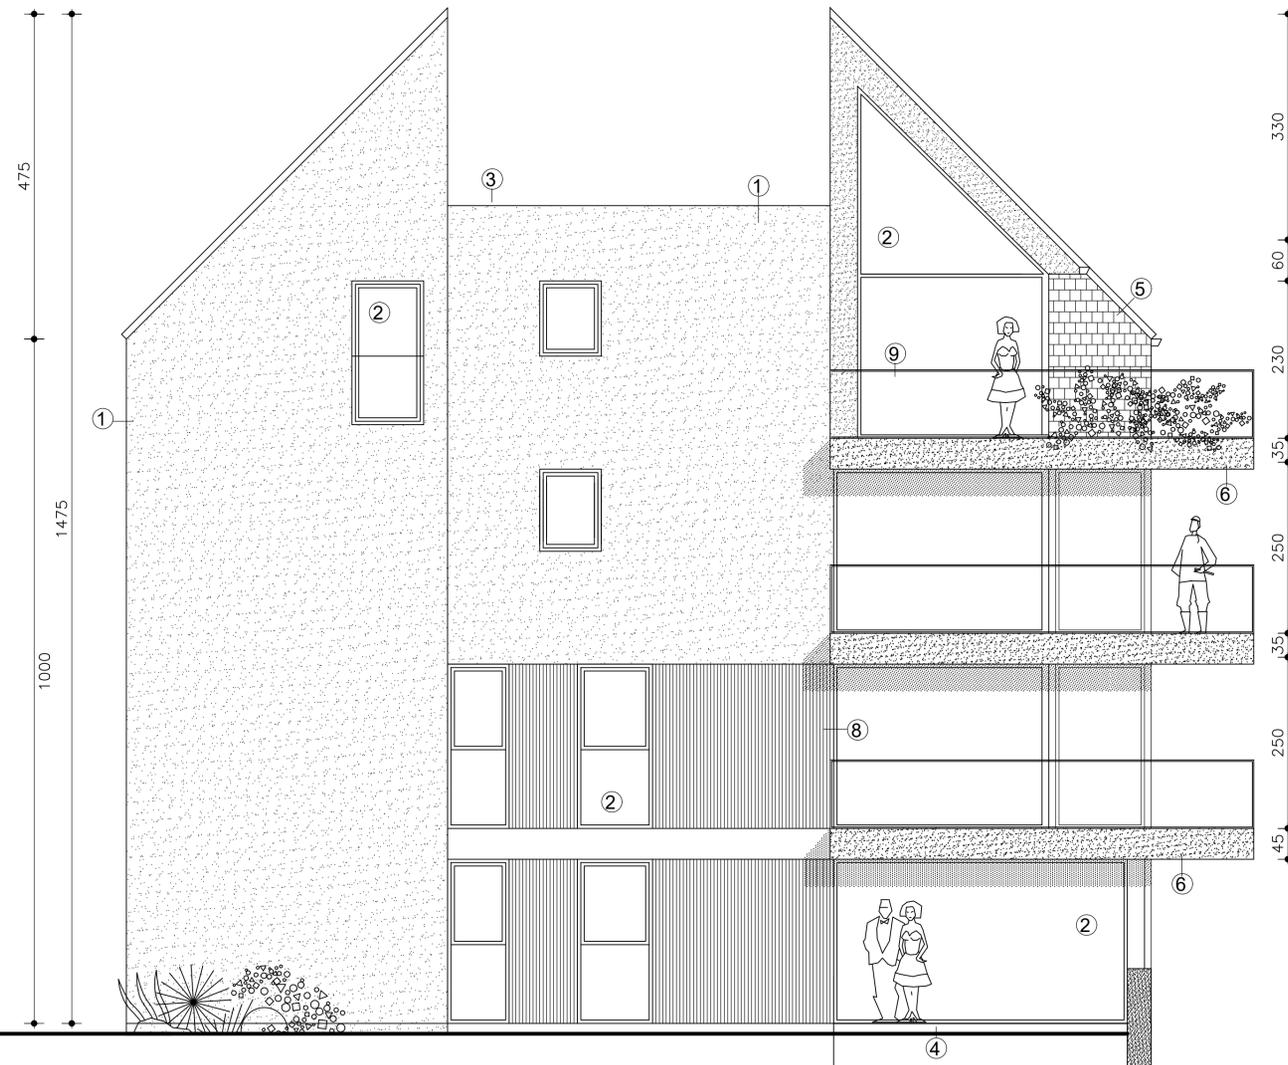

ZIJGEVEL LINKS

Provincie West-Vlaanderen	Bouwplaats Stationstraat 3 Harelbeke afd. 1, sec. A 574 c2	Bouwoheer G. Steeland Stationstraat 3 Harelbeke
Gemeente Harelbeke	bouw van 10 appartementen met garages	
jan delhuvence architect		Zijgevel rechts
Guido Gezeffelaan 93 8800 Roeselare tel 051 204460 fax 051 245734		BA_STEGIS_G_N_zijgevel rechts


Alle verharding op het terrein is en moet waterdoorlatend zijn.
 Er moet rekening worden gehouden met de gegronde bezwaren, namelijk:
 - De terrassen/balkons aan de zijgevel van het gebouw mogen slechts gebruikt worden om de ramen te poetsen of voor onderhoud aan het gebouw. Ze mogen niet als terras worden gebruikt.
 - De ontwerper moet rekening houden met de bestaande situatie van het openbaar domein. De boom mag dus niet worden gerooid.

Gezien en goedgekeurd door het College van
 Burgemeester en Schepenen in zitting van 22 mei 2018.
 Namens het College:
 Carlo Daelman Alain Top
 Secretaris Burgemeester



Gevelmaterialen

- ① witte sierpleister
- ② donkergrijs aluminium schrijnwerk
- ③ dakrand in grijs gelakt aluminium
- ④ arduindorpel
- ⑤ zwarte leien
- ⑥ witte sierbeton
- ⑦ arduinplint
- ⑧ hardhouten bekleding
- ⑨ glazen borstwering

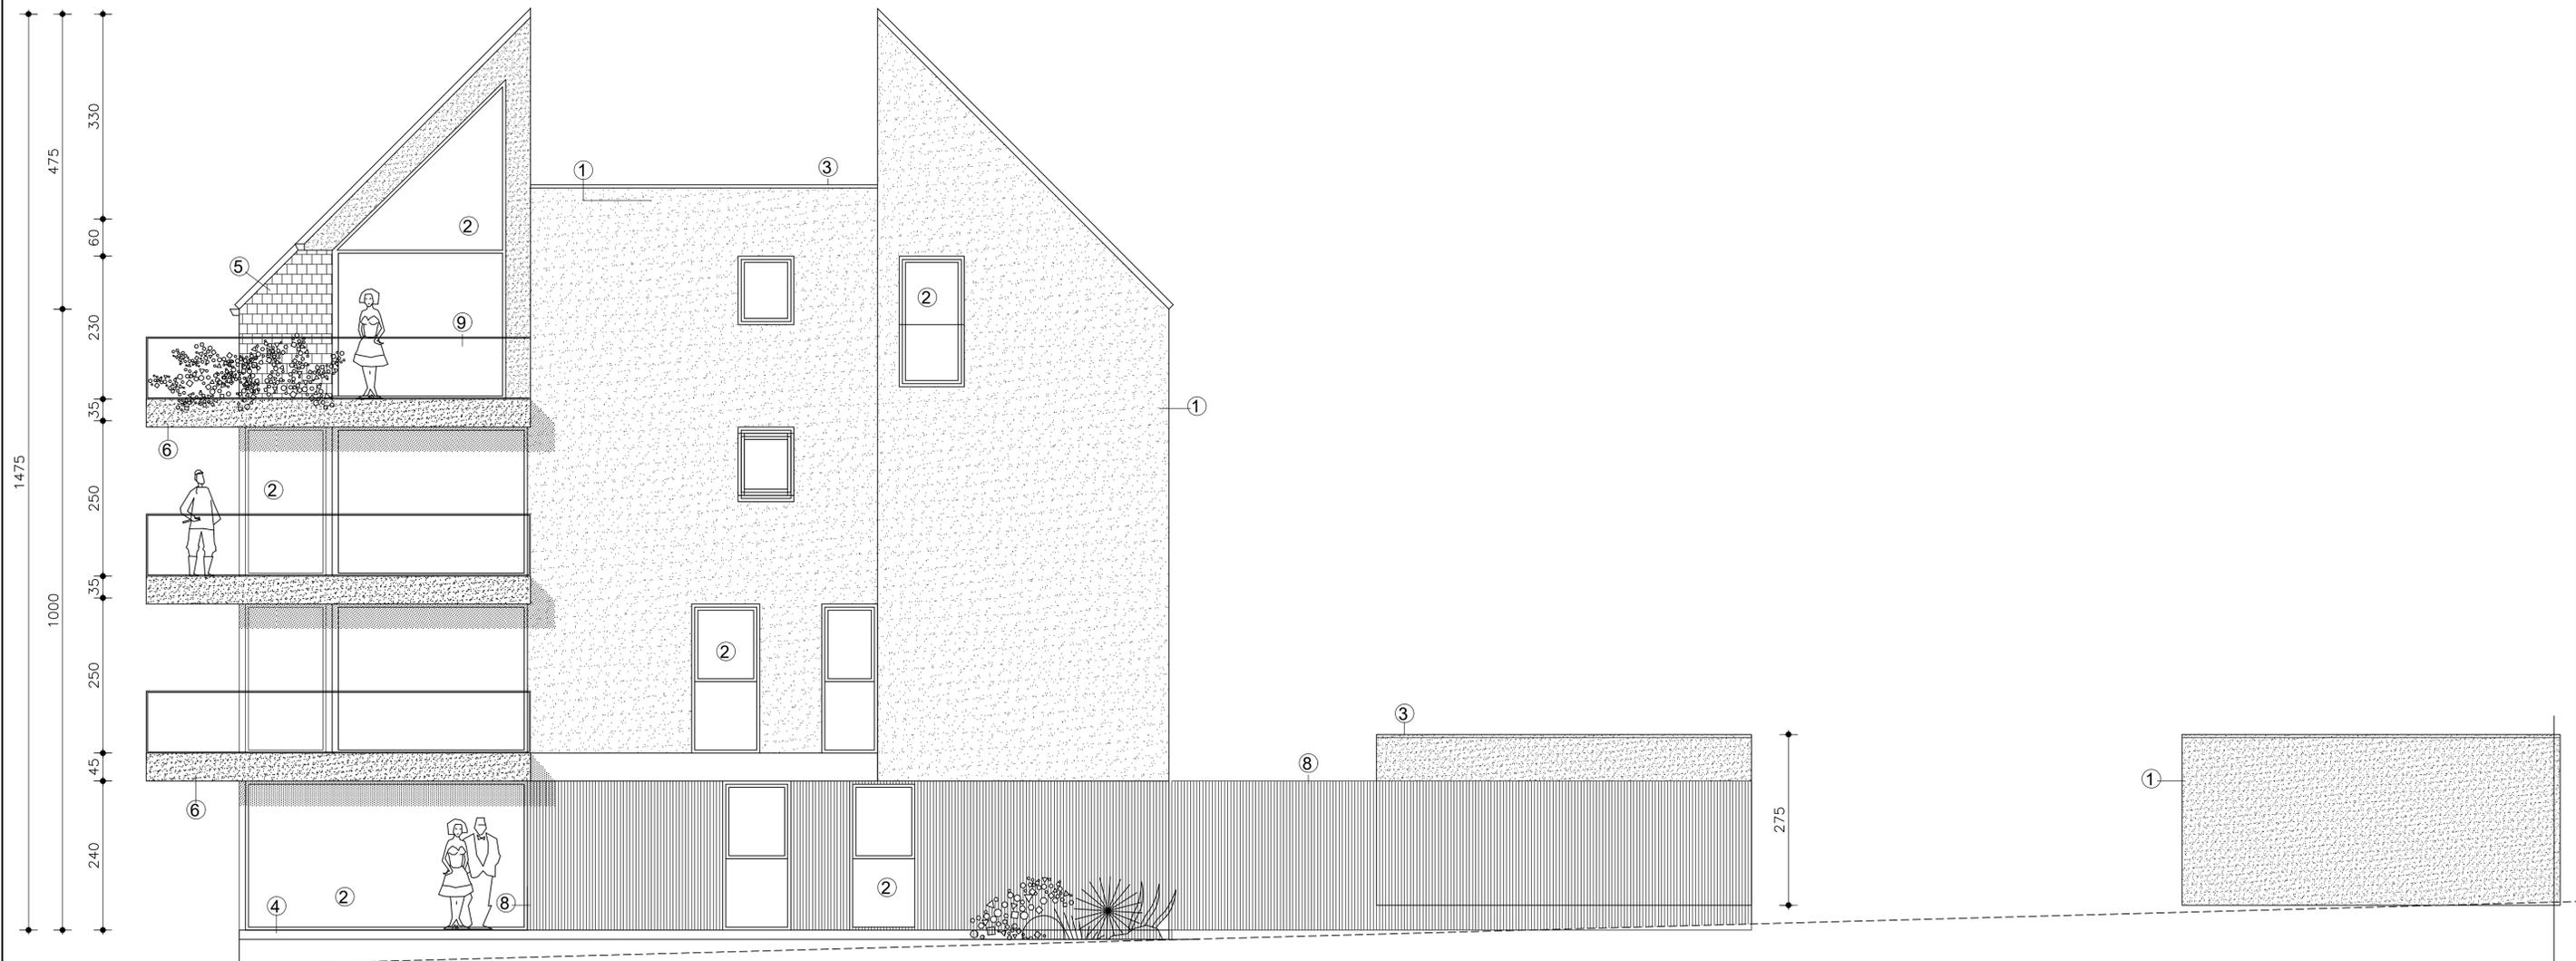




ZIJGEVEL RECHTS

Provincie West-Vlaanderen	Bouwplaats Stationstraat 3 Harelbeke afd 1, sec A 574 c2	Bouwheer G. Steeland Stationstraat 3 Harelbeke
Gemeente Harelbeke	bouwen van 10 appartementen met garages	
jan delhuvence architect		Inplanting
Guido Gezelelaan 93 8800 Roeselare tel 051 204460 fax 051 245734		BA_STEGIS_L_N_inplanting



Alle verharding op het terrein is en moet waterdoorlatend zijn.
 Er moet rekening worden gehouden met de gegronde bezwaren, namelijk:
 - De terrassen/balkons aan de zijgevel van het gebouw mogen slechts gebruikt worden om de ramen te poetsen of voor onderhoud aan het gebouw. Ze mogen niet als terras worden gebruikt.
 - De ontwerper moet rekening houden met de bestaande situatie van het openbaar domein. De boom mag dus niet worden gerooid.

Gezien en goedgekeurd door het College van
 Burgemeester en Schepenen in zitting van 22 mei 2018.
 Namens het College:
 Carlo Daelman Alain Top
 Secretaris Burgemeester

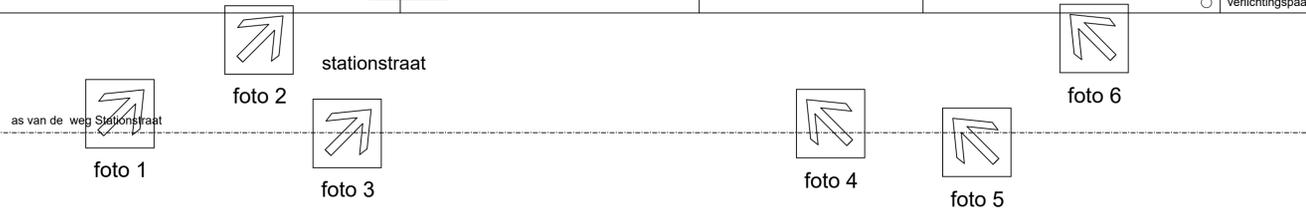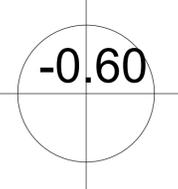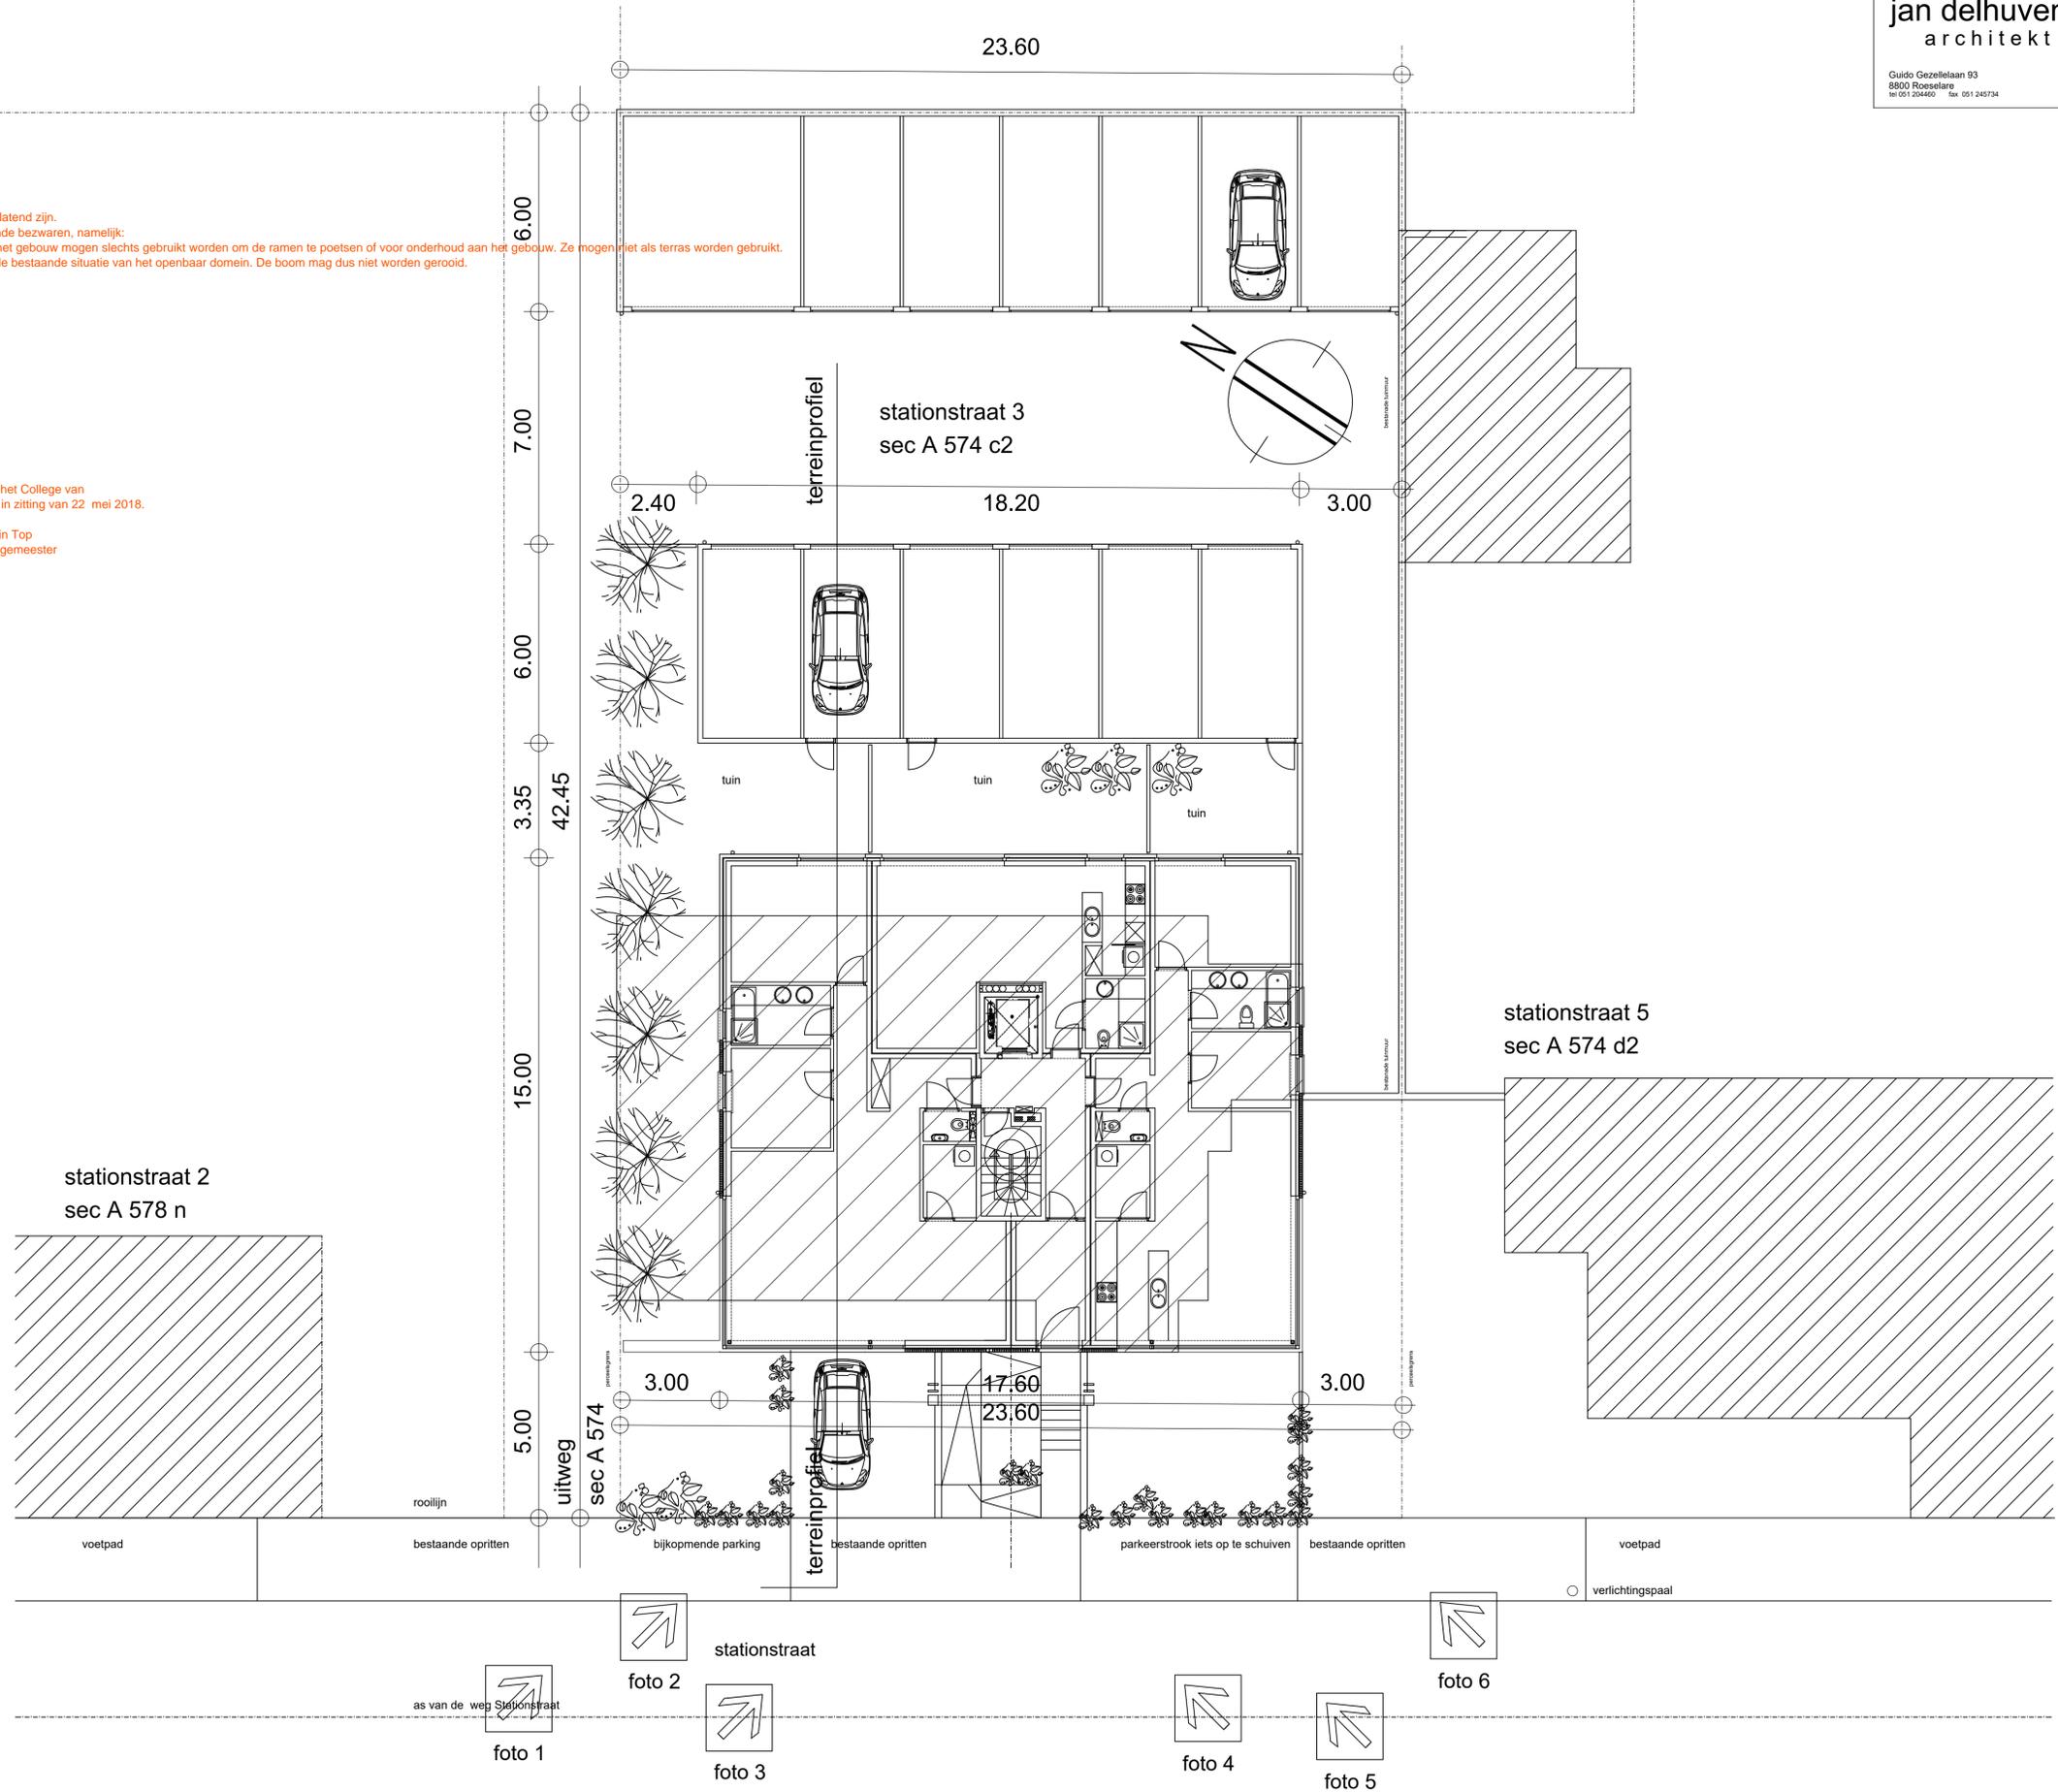

INPLANTING

Provincie West Vlaanderen	Bouwplaats Stationstraat 3 Harelbeke afd 1, sec A 574 c2	Bouwheer G. Steeland Stationstraat 3 Harelbeke
Gemeente Harelbeke		

bouwen van 10 appartementen met garages

jan delhuv
architekt

Guido Gezellelaan 93
8800 Roeselare
tel 051 204460 fax 051 245734




Legende


BA_STEGIS_L_N_legende




gewapend beton

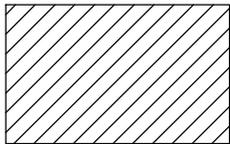


metselwerk

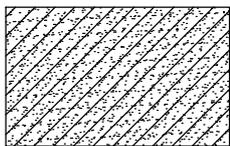


isolerende blokken

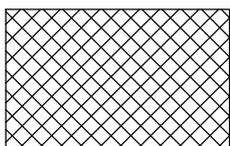


parement

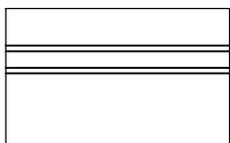

stijlwanden

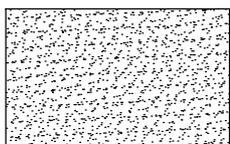

isolatie

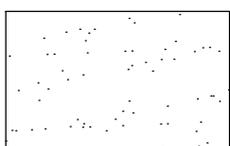

waterdoorlatende verharding

Alle verharding op het terrein is en moet waterdoorlatend zijn.
Er moet rekening worden gehouden met de gegronde bezwaren,
namelijk:

- De terrassen/balkons aan de zijgevel van het gebouw mogen slechts gebruikt worden om de ramen te poetsen of voor onderhoud aan het gebouw. Ze mogen niet als terras worden gebruikt.
- De ontwerper moet rekening houden met de bestaande situatie van het openbaar domein. De boom mag dus niet worden gerooid.

Gezien en goedgekeurd door het College van
Burgemeester en Schepenen in zitting van 22 mei 2018.

Namens het College:


Carlo Daelman
Secretaris

Alain Top
Burgemeester

Legende


-  gewapend beton
-  metselwerk
-  lichte wanden
-  isolerende blokken
-  gevelbekleding
-  isolatie

Provincie West Vlaanderen	Bouwplaats Stationstraat 3 Harelbeke afd 1, sec A 574 c2	Bouwer G. Steeland Stationstraat 3 Harelbeke
Gemeente Harelbeke	jan delhuvne architect	
bouwen van 10 appartementen met garages Gelijkvloers BA_STEGIS_P_N_gelijkvloers		
Guido Gezellelaan 93 8800 Roeselare tel 051 204480 fax 051 245734		

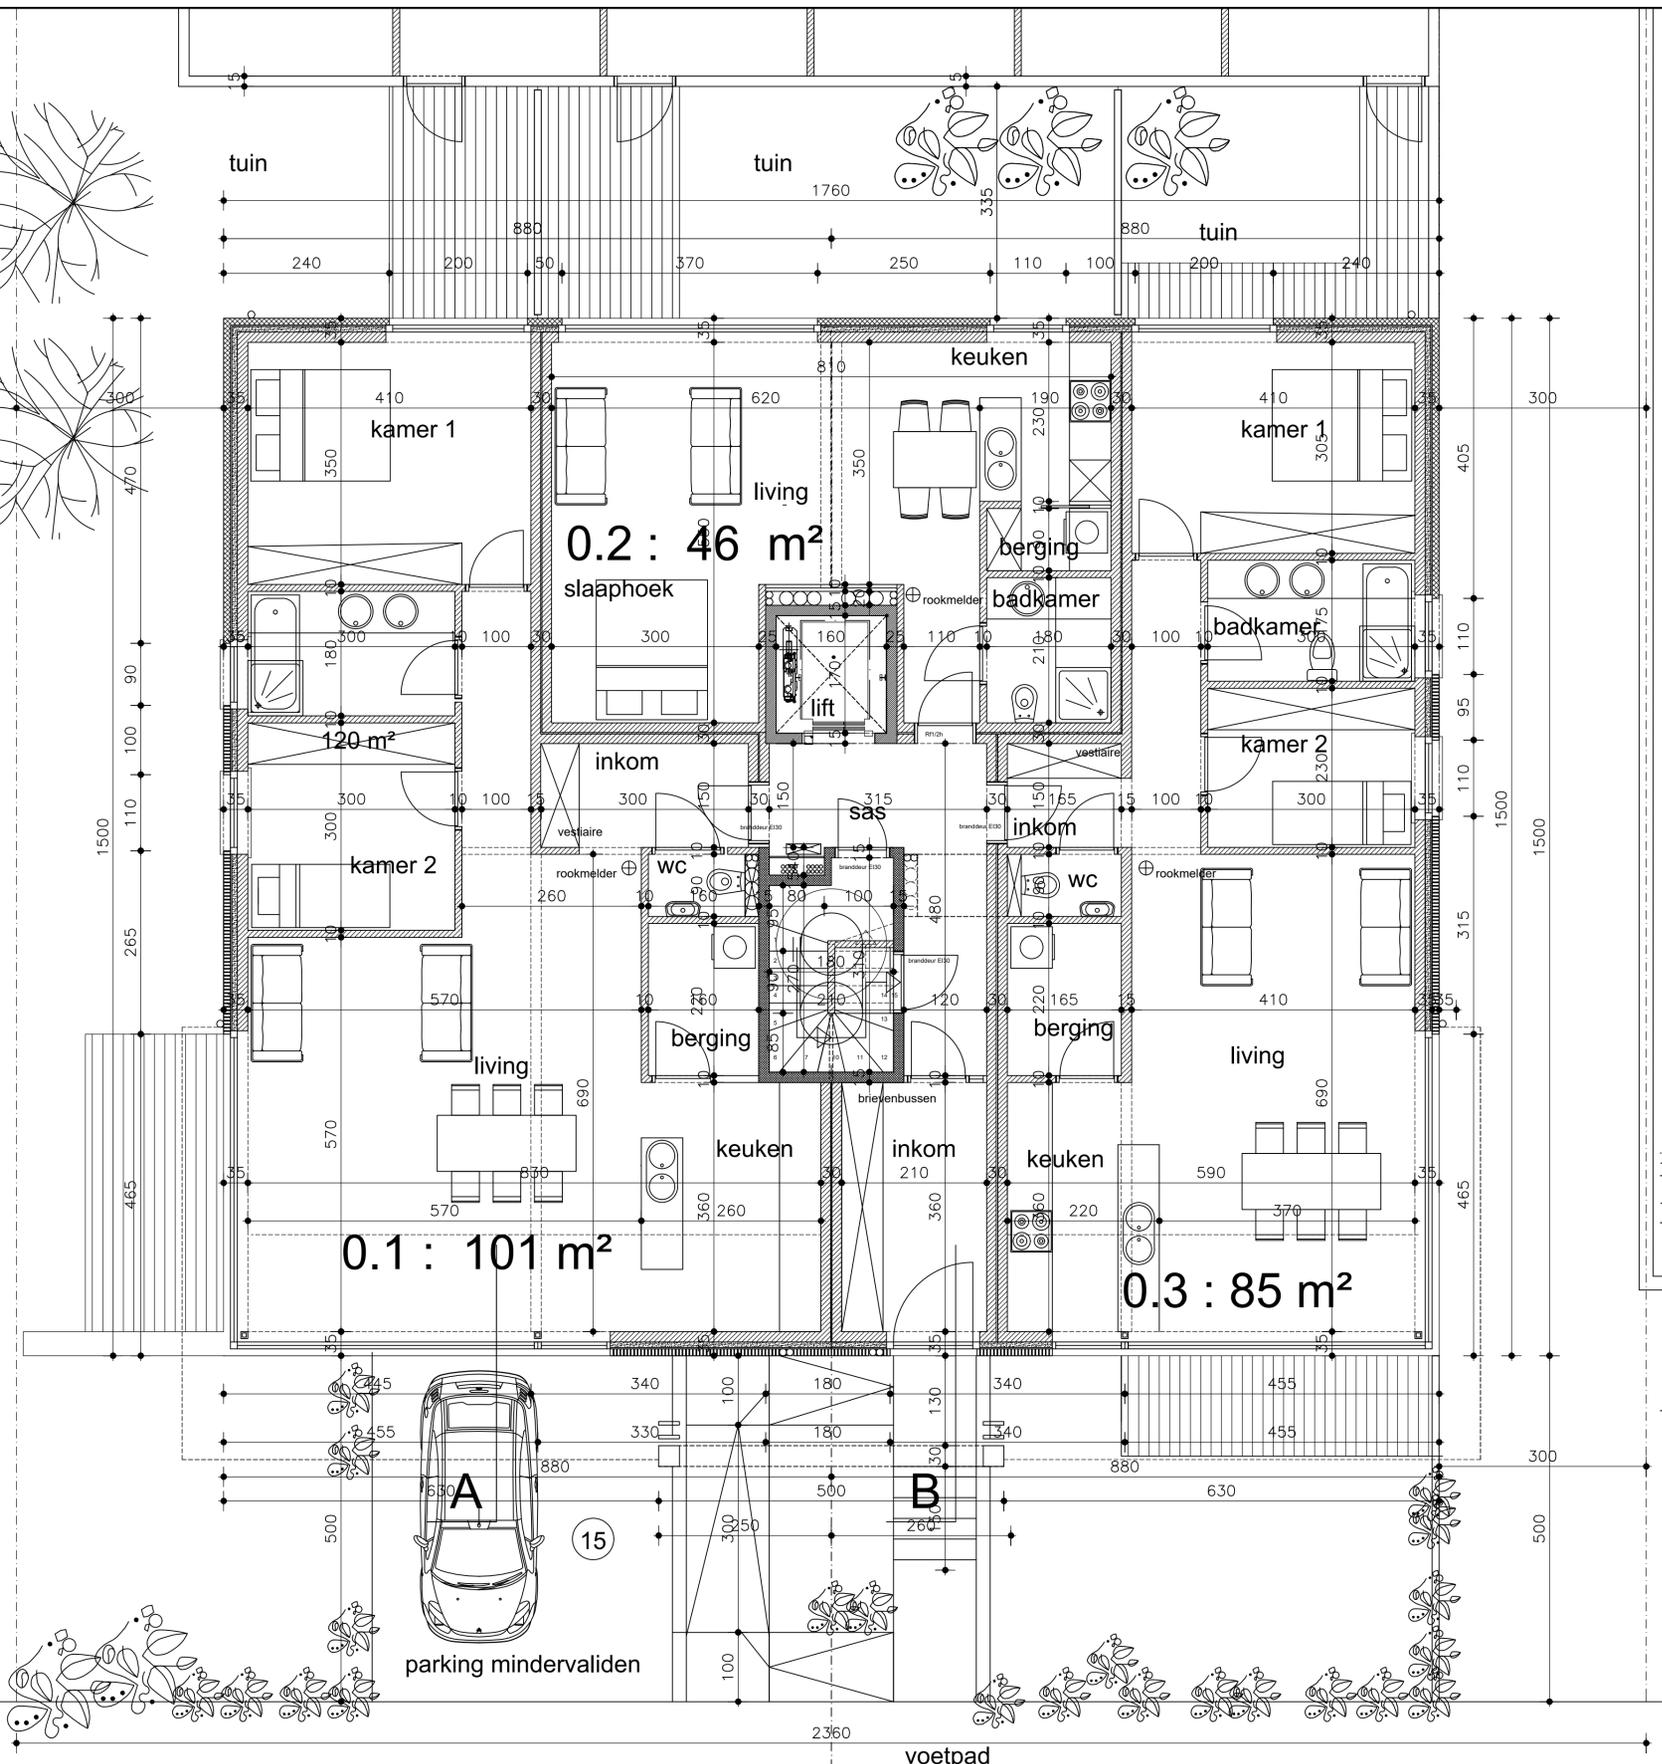

Alle verharding op het terrein is en moet waterdoorlatend zijn.
 Er moet rekening worden gehouden met de gegronde bezwaren, namelijk:
 -De terrassen/balkons aan de zijgevel van het gebouw mogen slechts gebruikt worden om de ramen te poetsen of voor onderhoud aan het gebouw. Ze mogen niet als terras worden gebruikt.
 -De ontwerper moet rekening houden met de bestaande situatie van het openbaar domein. De boom mag dus niet worden gerooid.

Gezien en goedgekeurd door het College van Burgemeester en Schepenen in zitting van 22 mei 2018.
 Namens het College:
 Carlo Daelman Alain Top
 Secretaris Burgemeester

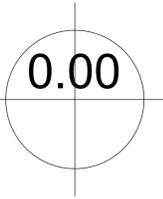

GELIJKVLOERS


Alle verharding op het terrein is en moet waterdoorlatend zijn.
 Er moet rekening worden gehouden met de gegronde bezwaren, namelijk:
 - De terrassen/balkons aan de zijgevel van het gebouw mogen slechts gebruikt worden om de ramen te poetsen of voor onderhoud aan het gebouw. Ze mogen niet als terras worden gebruikt.
 - De ontwerper moet rekening houden met de bestaande situatie van het openbaar domein. De boom mag dus niet worden gerooid.

Gezien en goedgekeurd door het College van
 Burgemeester en Schepenen in zitting van 22 mei 2018.
 Namens het College:
 Carlo Daelman Alain Top
 Secretaris Burgemeester

Legende

-  gewapend beton
-  metselwerk
-  lichte wanden
-  isolerende blokken
-  gevelbekleding
-  bestaande linnmuur
-  isolatie


Provincie West-Vlaanderen	Bouwplaats Stationstraat 3 Harelbeke afd. 1, sec A 574 c2	Bouwheer G. Steeland Stationstraat 3 Harelbeke
Gemeente Harelbeke	bouw van 10 appartementen met garages	
jan delhuvenne architect		Gelijkvloers Garages
Guido Gezellelaan 93 8800 Hoeselare tel 051 204660 fax 051 245734		BA_STEGIS_P_N_gelijkvloers garages

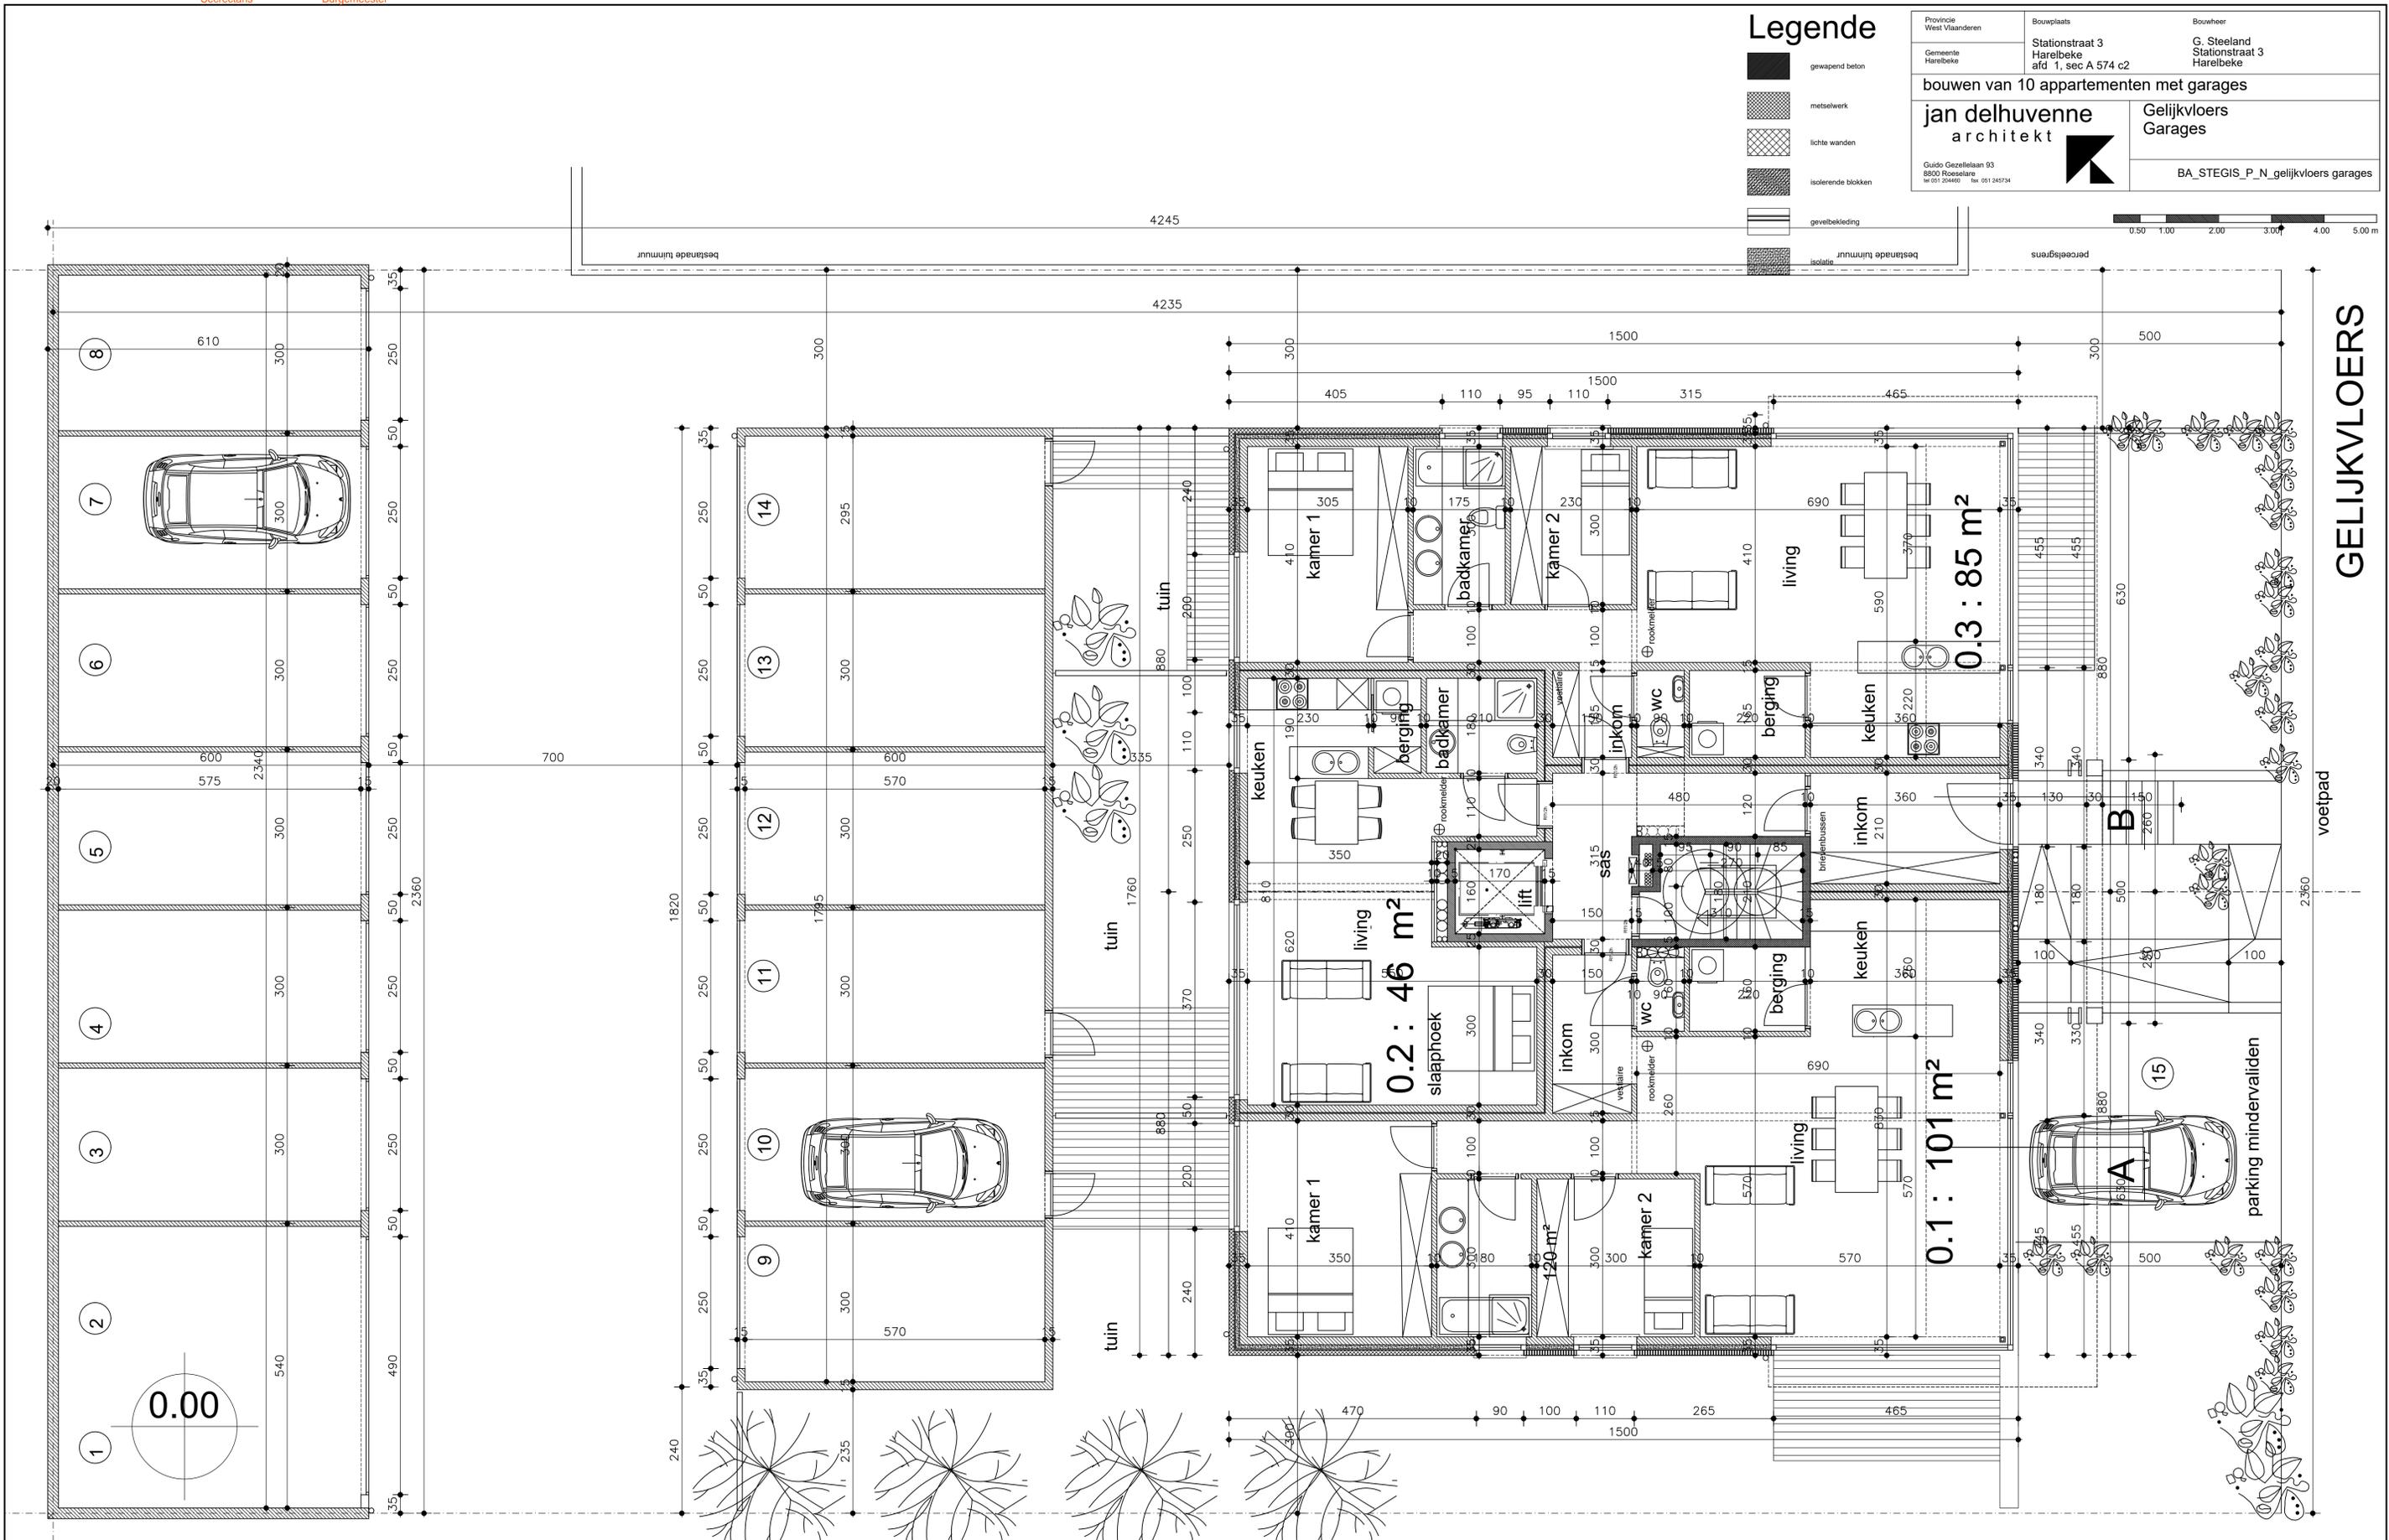

GELIJKVLOERS

voetpad

parking mindervaliden

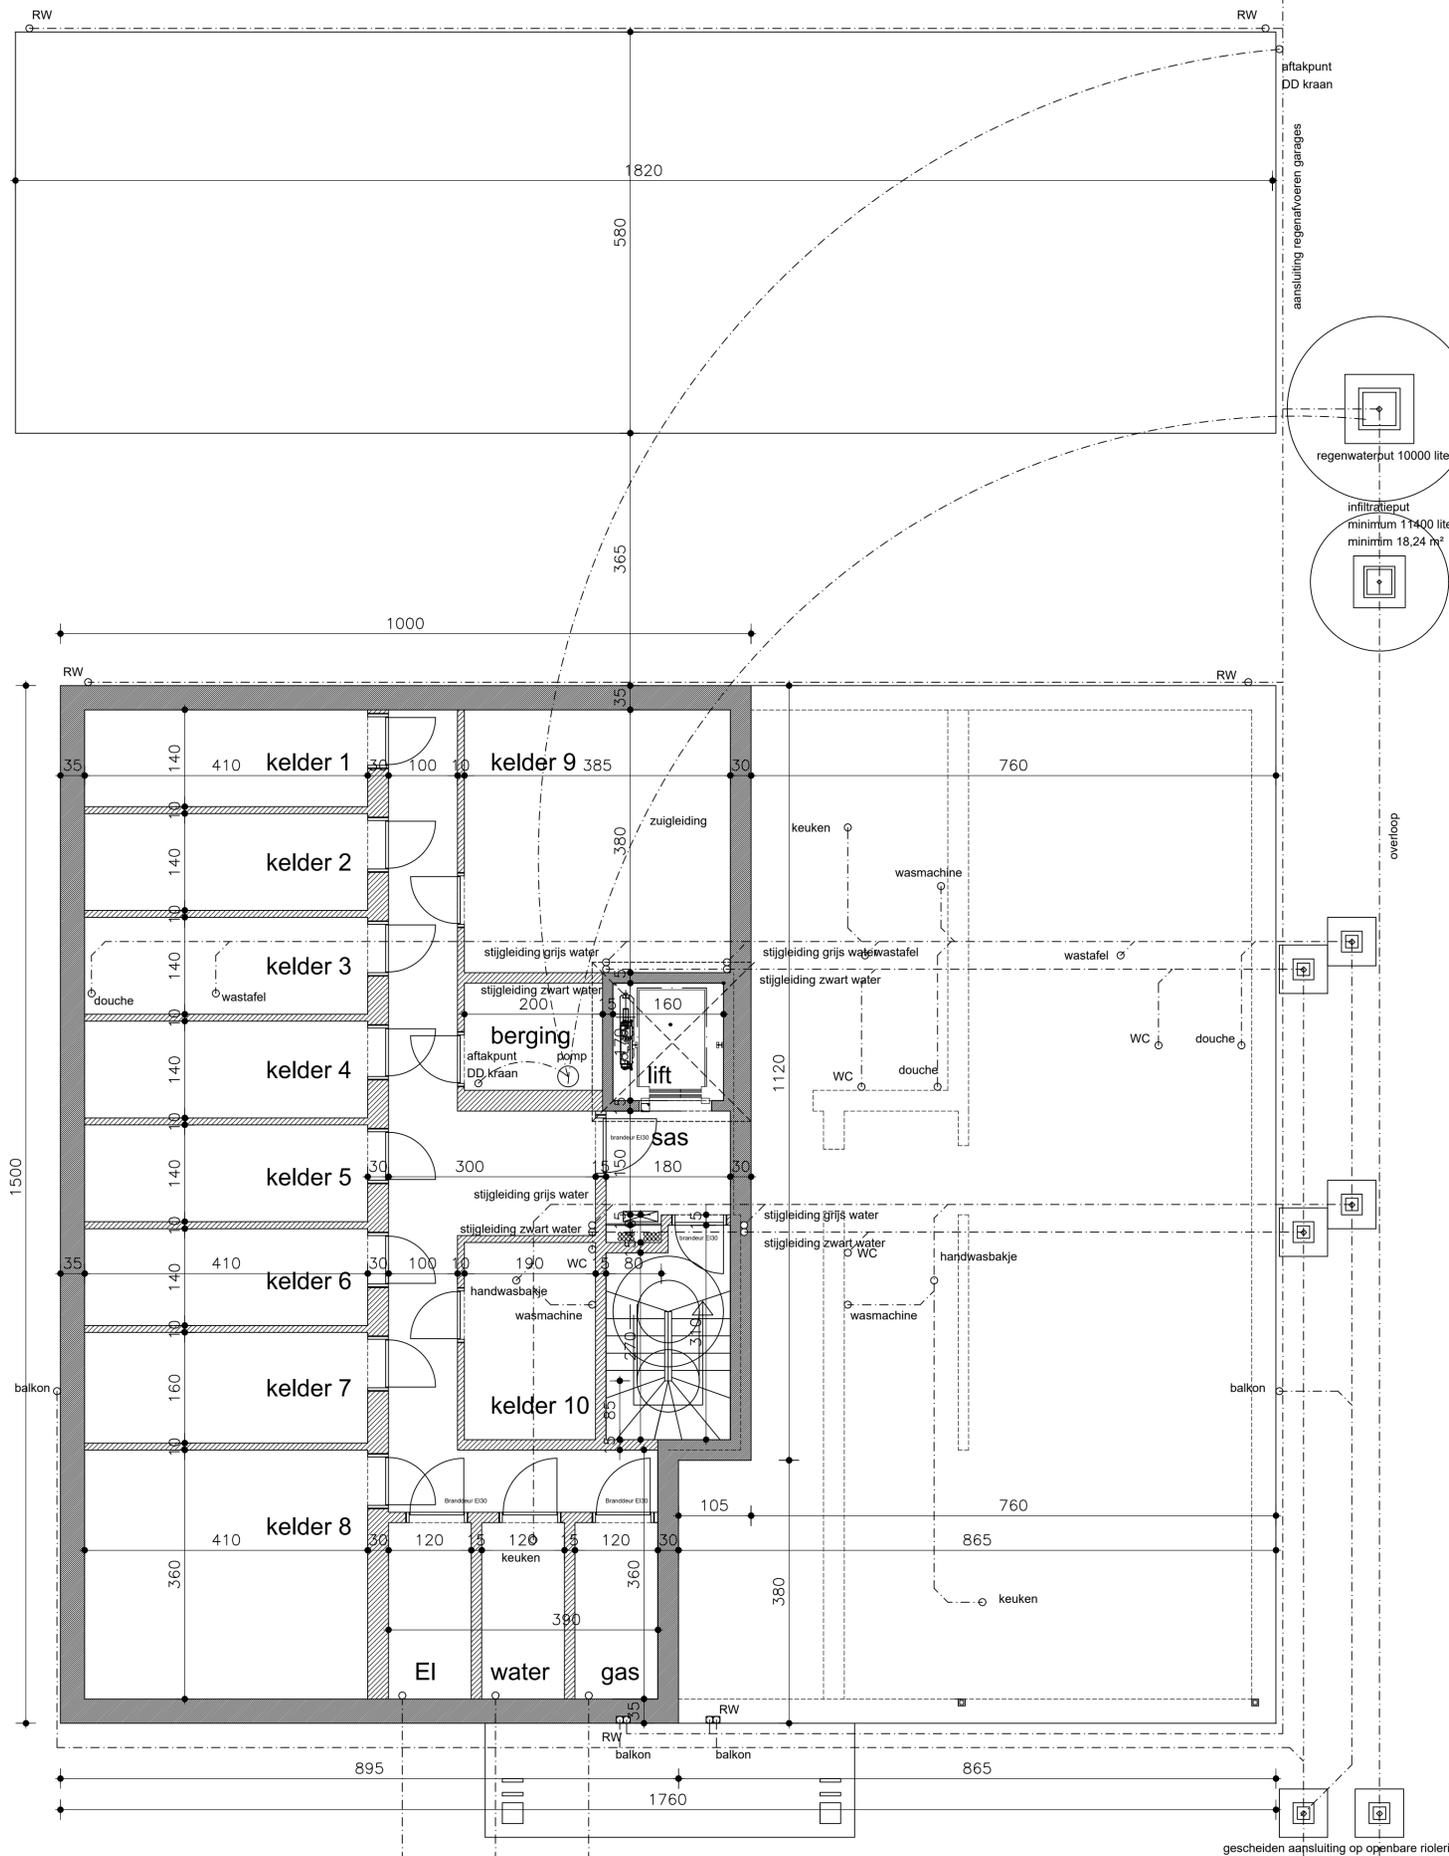

Legende


- gewapend beton
- metselwerk
- lichte wanden
- isolerende blokken
- gevelbekleding
- isolatie

Provincie West Vlaanderen	Bouwplaats Stationstraat 3 Harelbeke afd 1, sec A 574 c2	Bouwheer G. Steeland Stationstraat 3 Harelbeke
jan delhuvence architect		Kelder Riolering
Guido Gezelelaan 93 8800 Roeselare Tel: 051 204460 Fax: 051 245734		BA_STEGIS_P_N_kelder riolering



Alle verharding op het terrein is en moet waterdoorlatend zijn.
 Er moet rekening worden gehouden met de gegronde bezwaren, namelijk:
 -De terrassen/balkons aan de zijgevel van het gebouw mogen slechts gebruikt worden om de ramen te poetsen of voor onderhoud aan het gebouw. Ze mogen niet als terras worden gebruikt.
 -De ontwerper moet rekening houden met de bestaande situatie van het openbaar domein. De boom mag dus niet worden gerooid.

Gezien en goedgekeurd door het College van
 Burgemeester en Schepenen in zitting van 22 mei 2018.
 Namens het College:
 Carlo Daelman Alain Top
 Secretaris Burgemeester

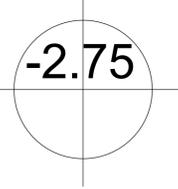


KELDER - RIOLERING

Alle verharding op het terrein is en moet waterdoorlatend zijn.
 Er moet rekening worden gehouden met de gegronde bezwaren, namelijk:
 - De terrassen/balkons aan de zijgevel van het gebouw mogen slechts gebruikt worden om de ramen te poetsen of voor onderhoud aan het gebouw. Ze mogen niet als terras worden gebruikt.
 - De ontwerper moet rekening houden met de bestaande situatie van het openbaar domein. De boom mag dus niet worden gerooid.

Legende

-  gewapend beton
-  metselwerk
-  lichte wanden
-  isolerende blokken
-  gevelbekleding
-  isolatie


Provincie West Vlaanderen	Bouwplaats Stationstraat 3 Harelbeke afd 1, sec A 574 c2	Bouwheer G. Steeland Stationstraat 3 Harelbeke
jan delhuvne architect		Verdieping 1
Guido Gezelleraan 93 8800 Roeselare tel 051 204480 fax 051 245734		BA_STEGIS_P_N_verdieping 1

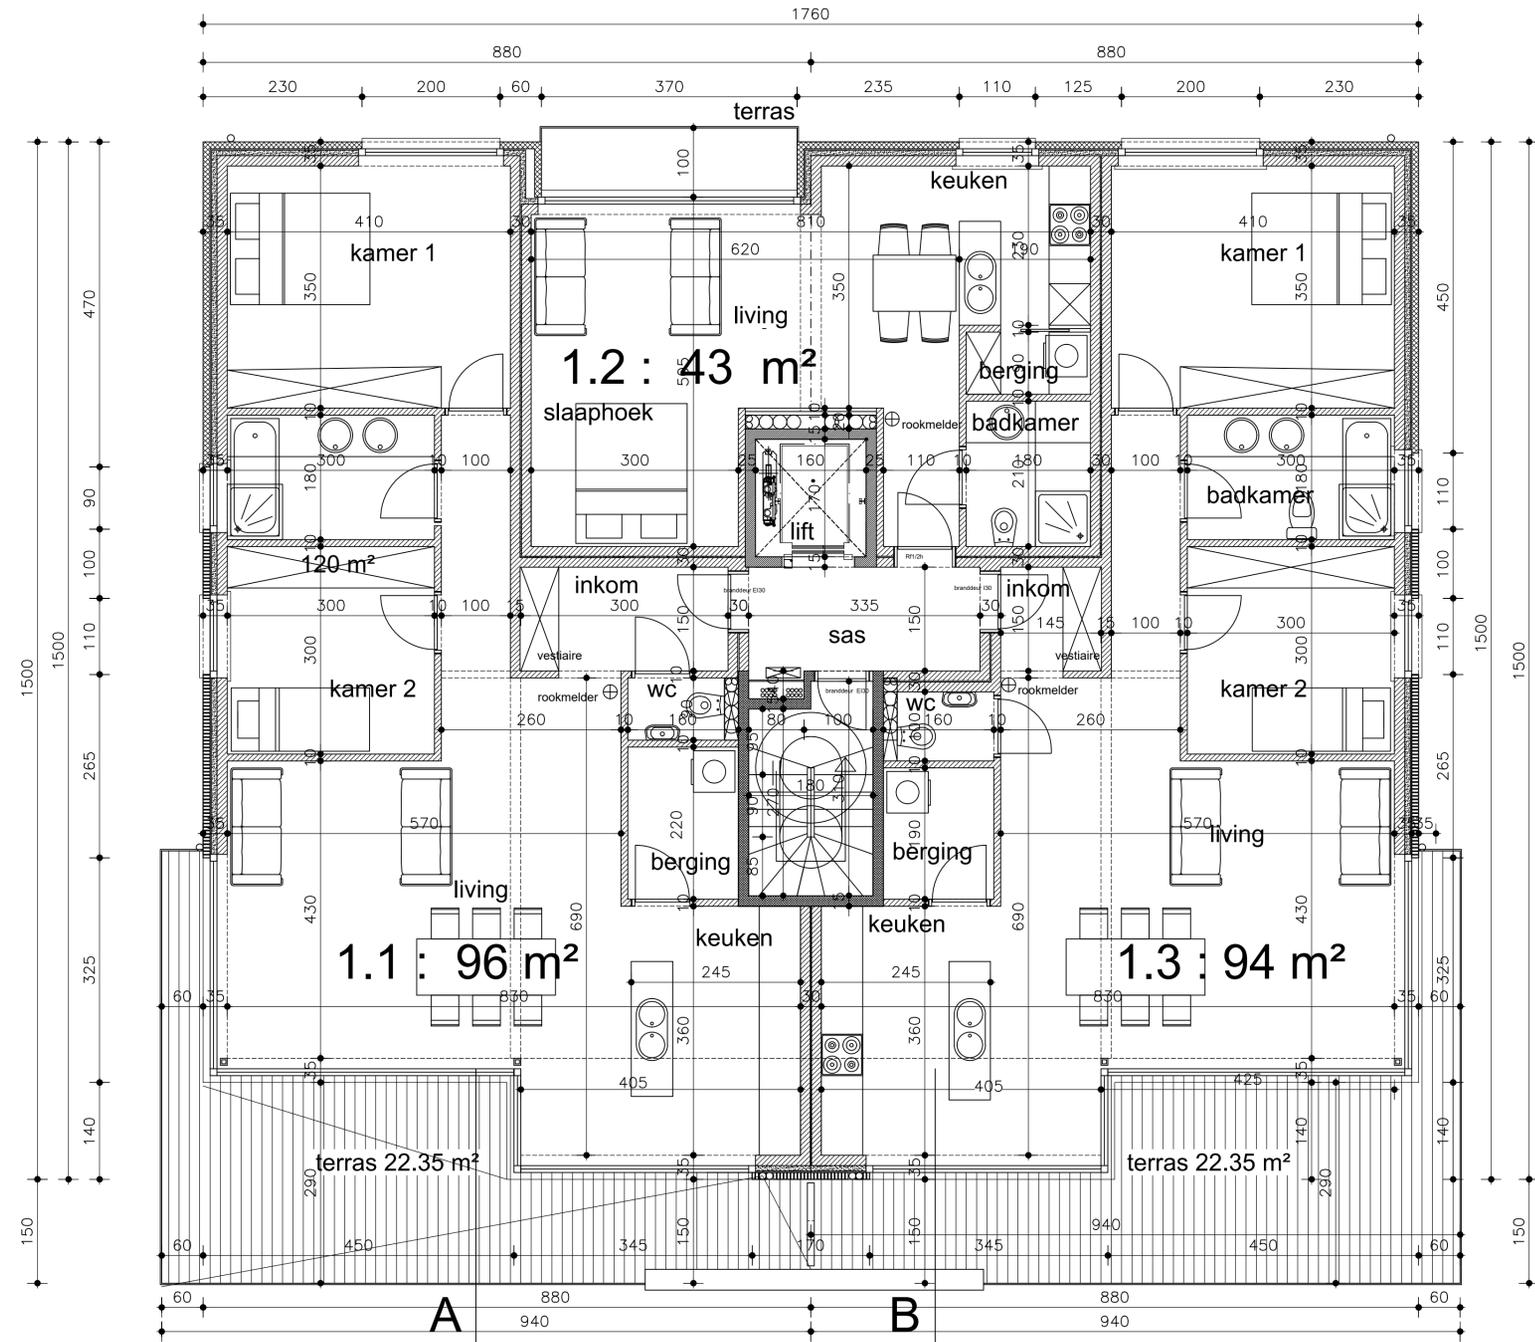

Gezien en goedgekeurd door het College van
 Burgemeester en Schepenen in zitting van 22 mei 2018.
 Namens het College:
 Carlo Daelman
 Secretaris

Alain Top
 Burgemeester

VERDIEPING 1

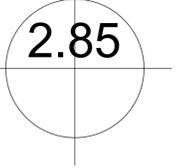


Alle verharding op het terrein is en moet waterdoorlatend zijn.
 Er moet rekening worden gehouden met de gegronde bezwaren, namelijk:
 - De terrassen/balkons aan de zijgevel van het gebouw mogen slechts gebruikt worden om de ramen te poetsen of voor onderhoud aan het gebouw. Ze mogen niet als terras worden gebruikt.
 - De ontwerper moet rekening houden met de bestaande situatie van het openbaar domein. De boom mag dus niet worden gerooid.

Legende


-  gewapend beton
-  metselwerk
-  lichte wanden
-  isolerende blokken
-  gevelbekleding
-  isolatie

Provincie West Vlaanderen	Bouwplaats Stationstraat 3 Harelbeke afd 1, sec A 574 c2	Bouwheer G. Steeland Stationstraat 3 Harelbeke
Gemeente Harelbeke		
bouwen van 10 appartementen met garages		Verdieping 2
jan delhuyenne architect		BA_STEGIS_P_N_verdieping 2
Guido Gezellalaan 93 8800 Roeselare Tel 051 204460 Fax 051 245734		

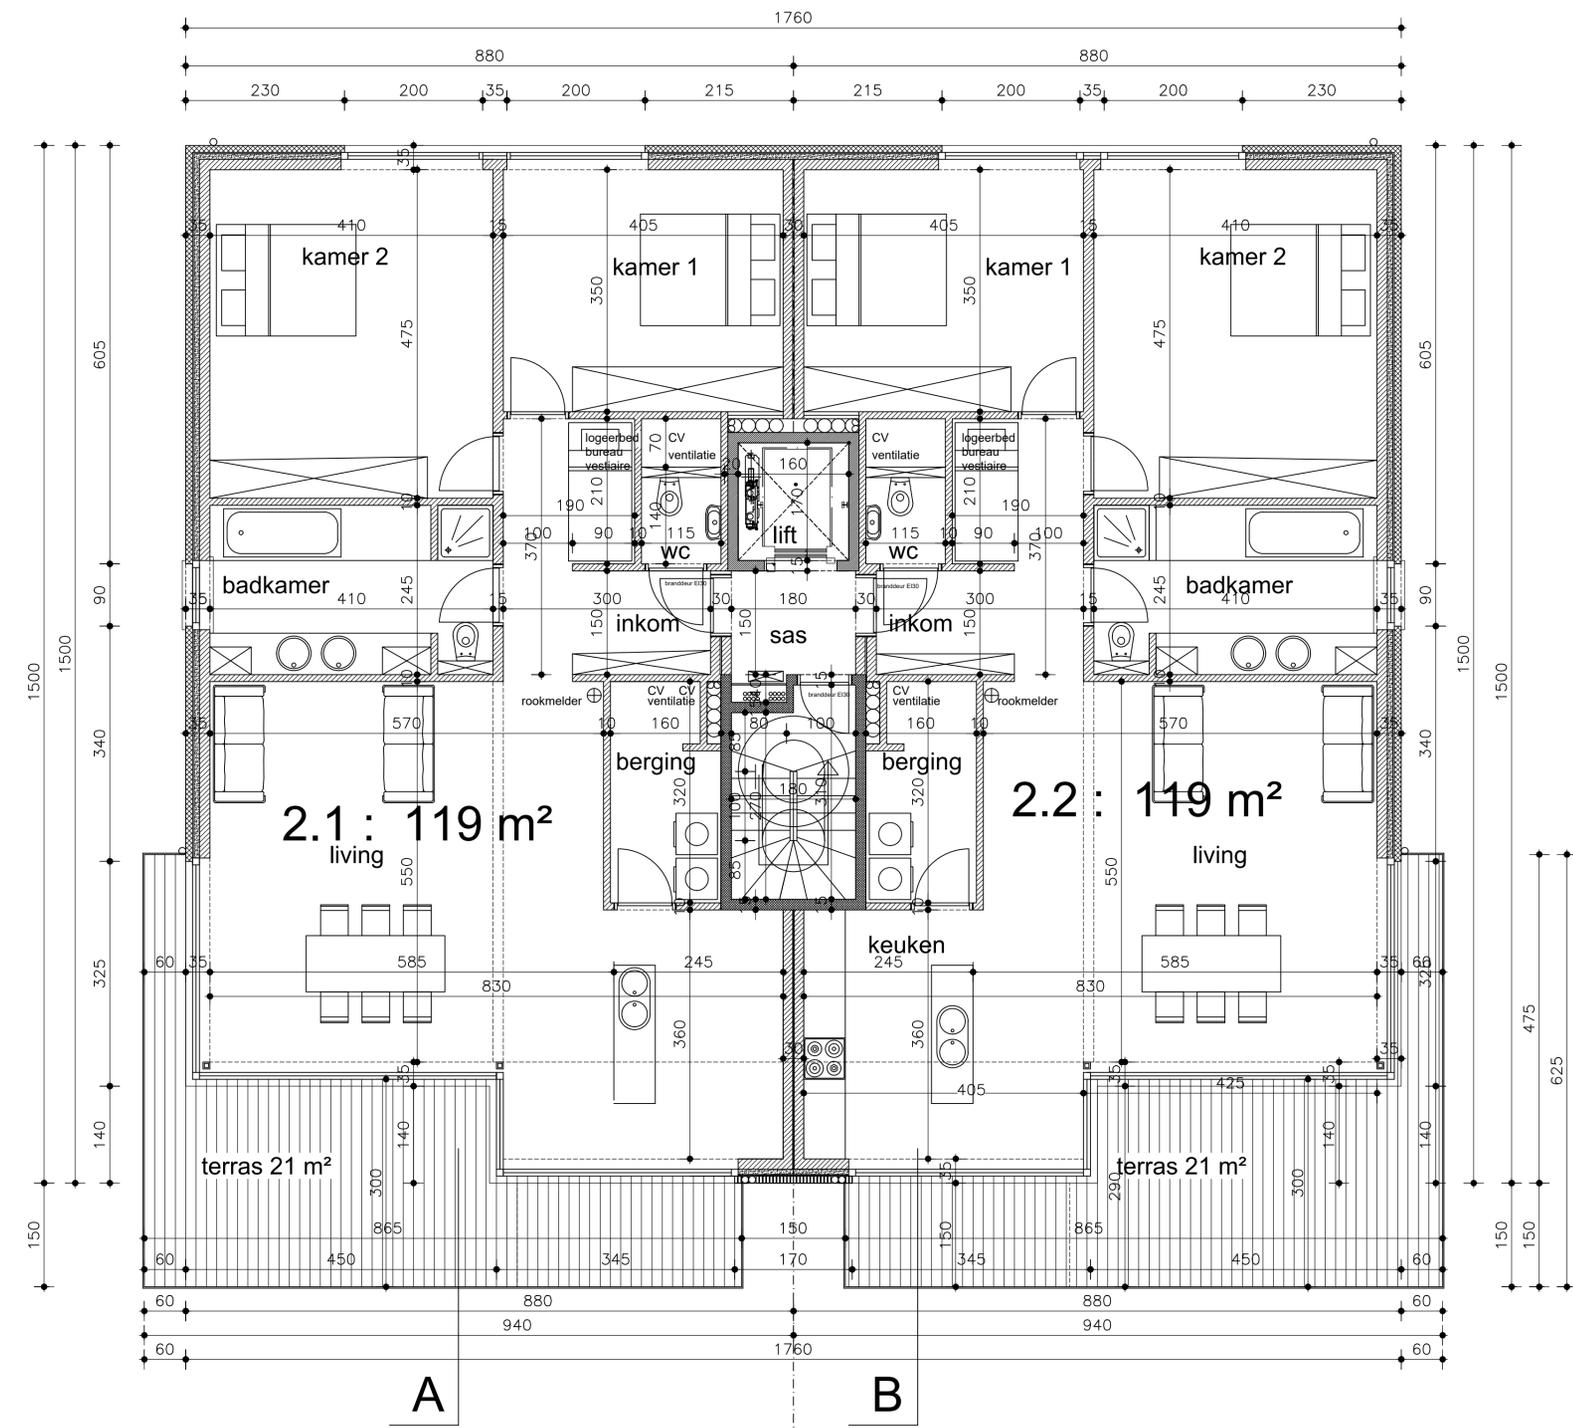

Gezien en goedgekeurd door het College van
 Burgemeester en Schepenen in zitting van 22 mei 2018.
 Namens het College:
 Carlo Daelman Alain Top
 Secretaris Burgemeester

VERDIEPING 2

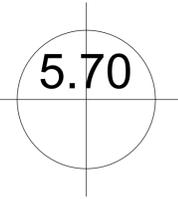

Alle verharding op het terrein is en moet waterdicht zijn.

Er moet rekening worden gehouden met de gegronde bezwaren, namelijk:



- De terrassen/balkons aan de zijgevel van het gebouw mogen slechts gebruikt worden om de ramen te poetsen of voor onderhoud aan het gebouw. Ze mogen niet als terras worden gebruikt.
- De ontwerper moet rekening houden met de bestaande situatie van het openbaar domein. De boom mag dus niet worden gerooid.

Gezien en goedgekeurd door het College van
Burgemeester en Schepenen in zitting van 22 mei 2018.
Namens het College:
Carlo Daelman Alain Top
Secretaris Burgemeester

Legende

-  gewapend beton
-  metselwerk
-  lichte wanden
-  isolerende blokken
-  gevelbekleding
-  isolatie


Provincie West Vlaanderen	Bouwplaats Stationstraat 3 Harelbeke afd 1, sec A 574 c2	Bouwer G. Steeland Stationstraat 3 Harelbeke
bouwen van 10 appartementen met garages		
jan delhuppenne architect		Verdieping 3
Guido Gezellelaan 93 8800 Roeselare Tel 051 204480 Fax 051 245734		BA_STEGIS_P_N_verdieping 3

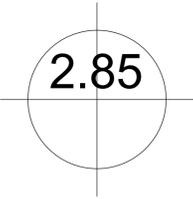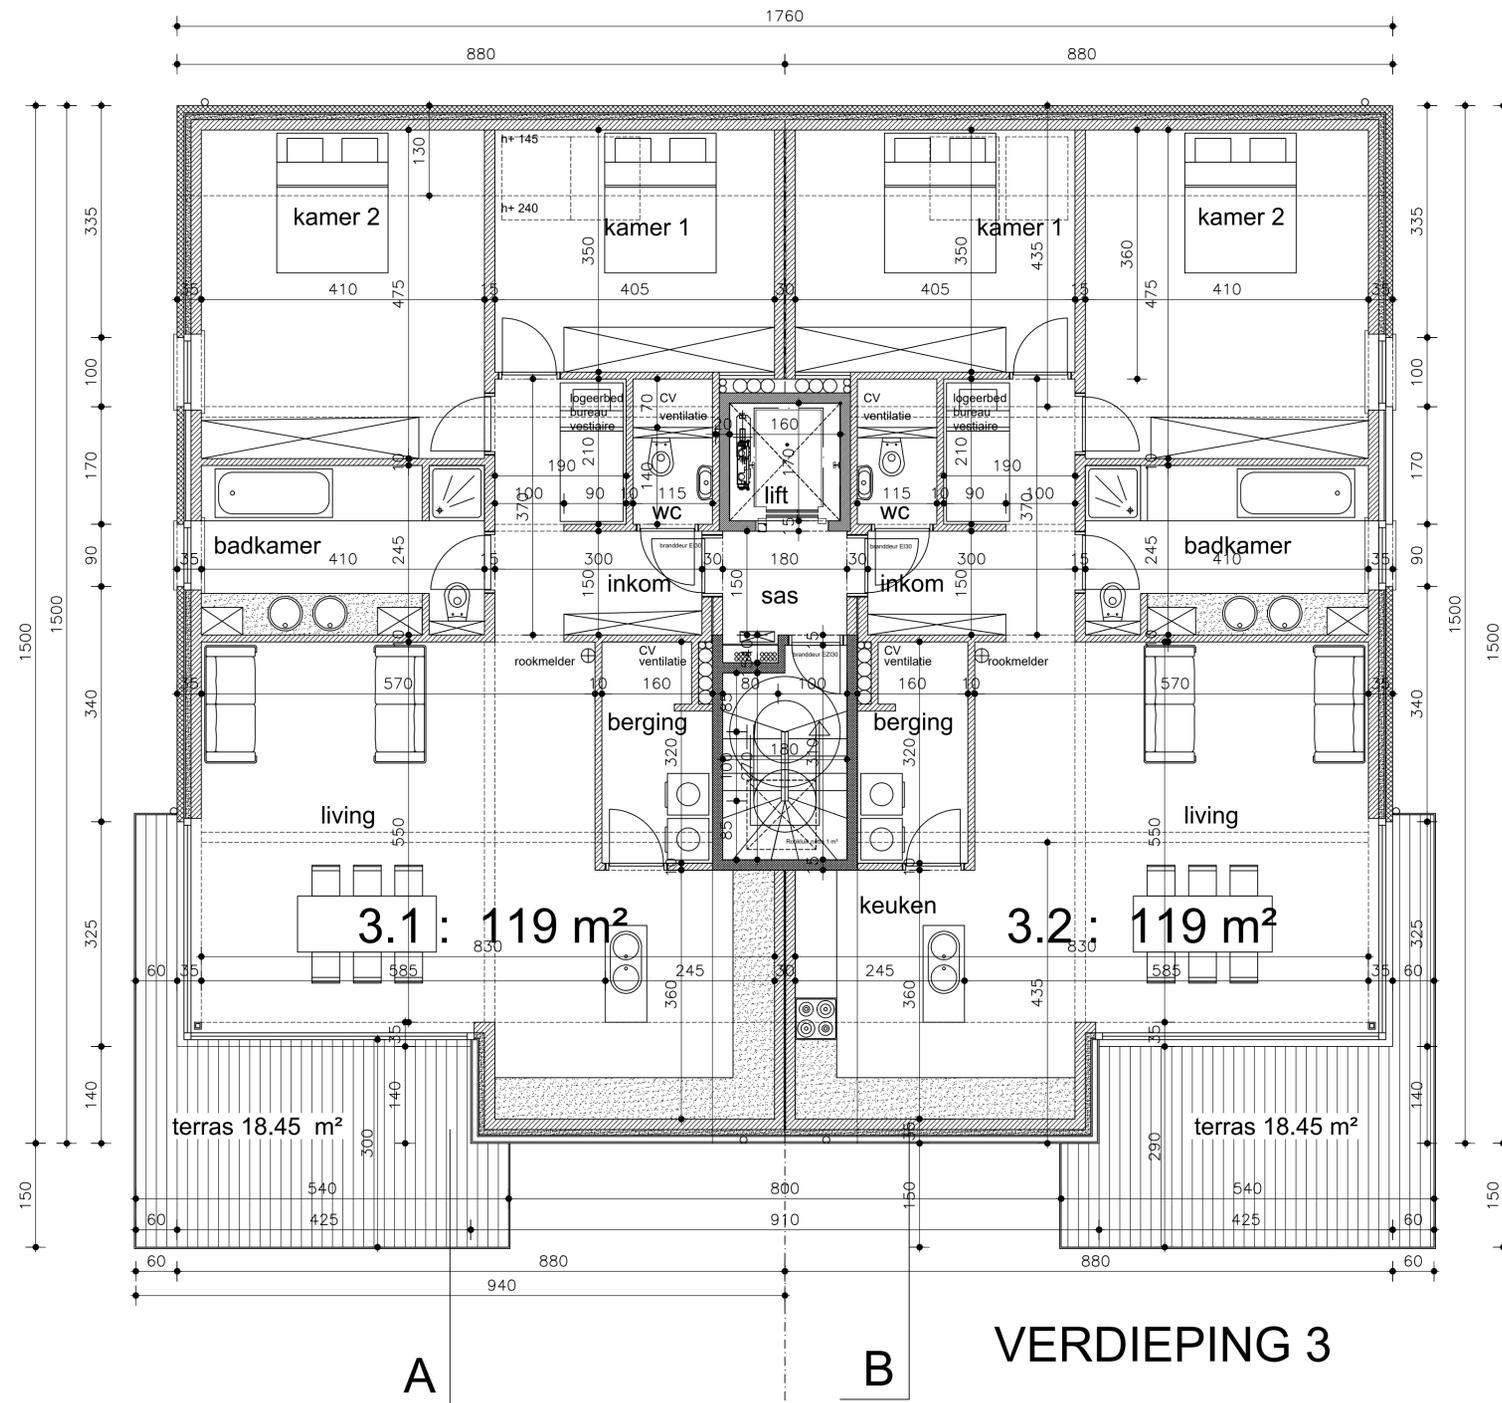

Legende


-  gewapend beton
-  metselwerk
-  lichte wanden
-  isolerende blokken
-  gevelbekleding
-  isolatie

Provincie West Vlaanderen	Bouwplaats Stationstraat 3 Harelbeke afd 1, sec A 574 c2	Bouwheer G. Steeland Stationstraat 3 Harelbeke
Gemeente Harelbeke		
jan delhuvenne architect		Verdieping 3
Guido Gezellelaan 93 8800 Roeselare tel 051 204460 fax 051 245734		BA_STEGIS_P_N_verdieping 3

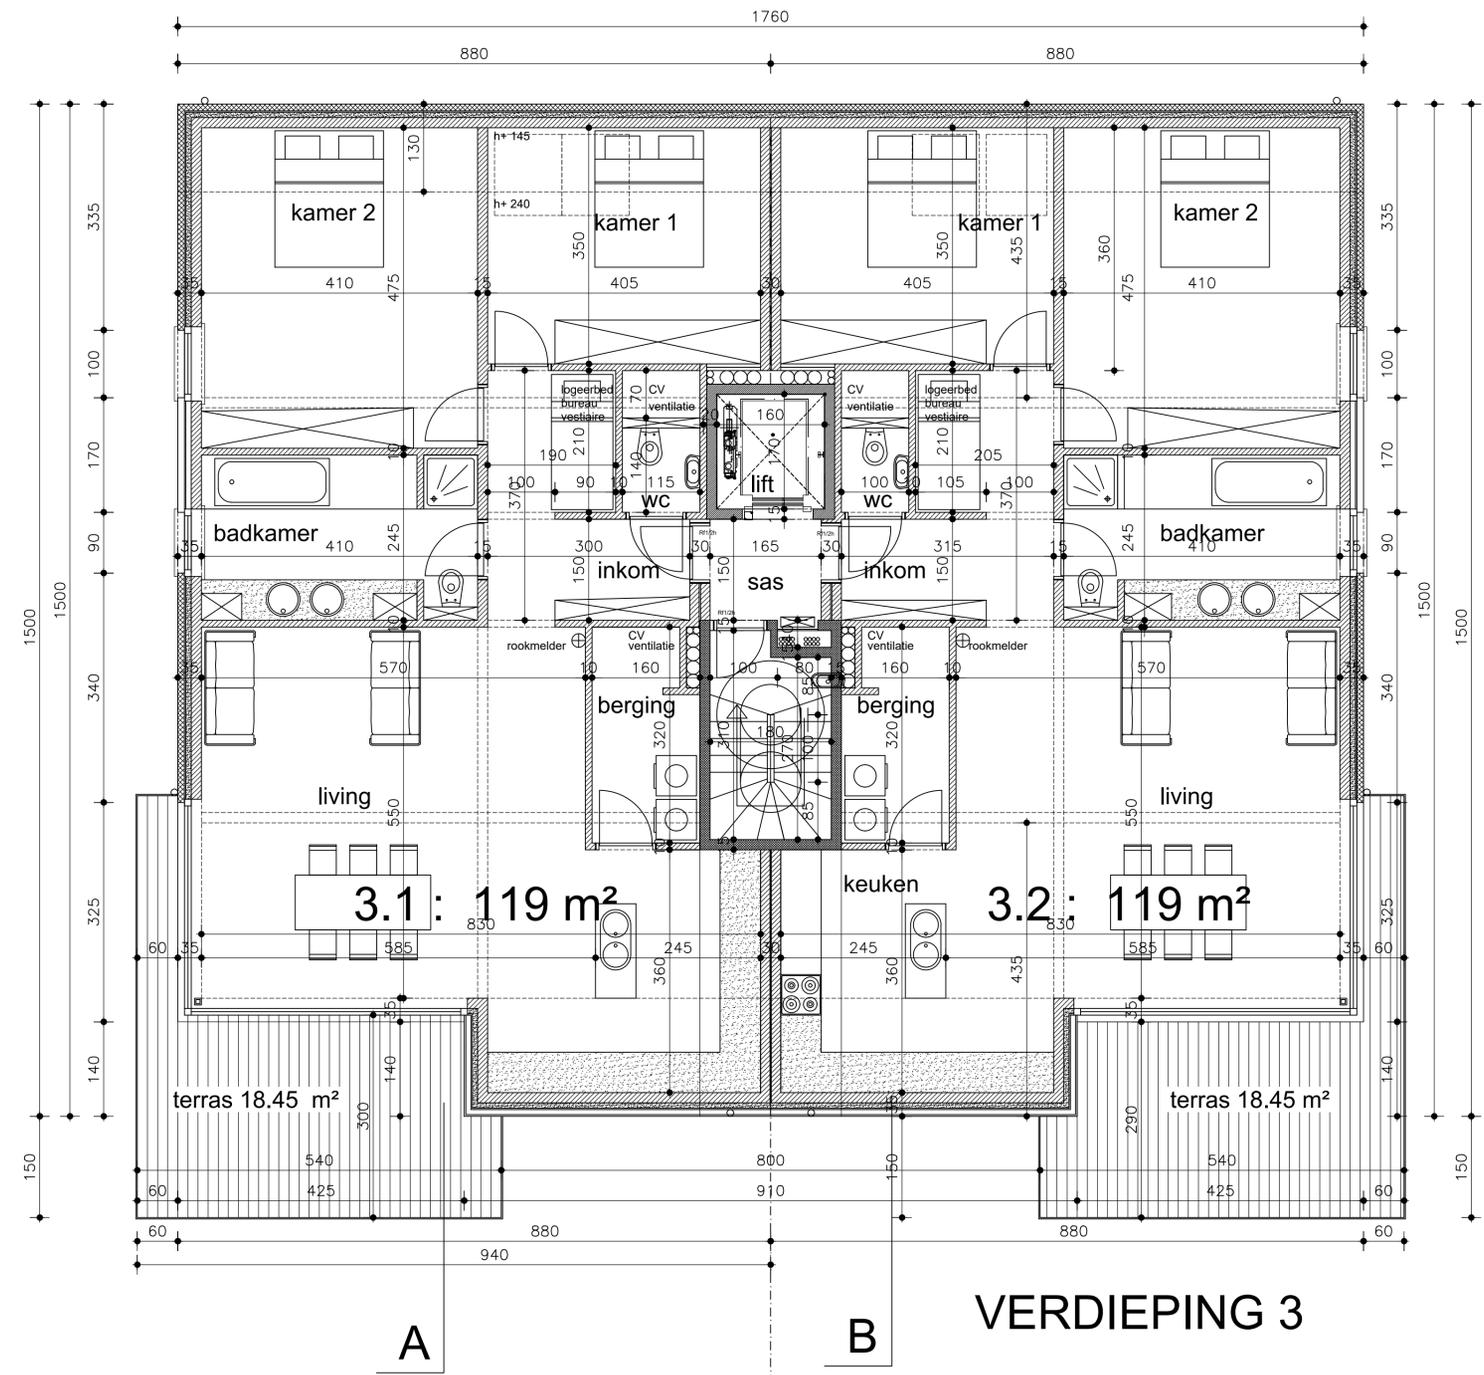

Alle verharding op het terrein is en moet waterdoorlatend zijn.
 Er moet rekening worden gehouden met de gegronde bezwaren, namelijk:
 -De terrassen/balkons aan de zijgevel van het gebouw mogen slechts gebruikt worden om de ramen te poetsen of voor onderhoud aan het gebouw. Ze mogen niet als terras worden gebruikt.
 -De ontwerper moet rekening houden met de bestaande situatie van het openbaar domein. De boom mag dus niet worden gerooid.

Gezien en goedgekeurd door het College van
 Burgemeester en Schepenen in zitting van 22 mei 2018.
 Namens het College:
 Carlo Daelman Alain Top
 Secretaris Burgemeester

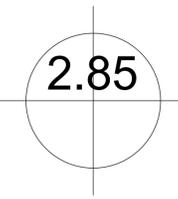


Alle verharding op het terrein is en moet waterdoorlatend zijn.
 Er moet rekening worden gehouden met de gegronde bezwaren, namelijk:
 - De terrassen/balkons aan de zijgevel van het gebouw mogen slechts gebruikt worden om de ramen te poetsen of voor onderhoud aan het gebouw. Ze mogen niet als terras worden gebruikt.
 - De ontwerper moet rekening houden met de bestaande situatie van het openbaar domein. De boom mag dus niet worden gerooid.

Gezien en goedgekeurd door het College van
 Burgemeester en Schepenen in zitting van 22 mei 2018.
 Namens het College:
 Carlo Daelman Alain Top
 Secretaris Burgemeester

Legende

-  gewapend beton
-  metselwerk
-  lichte wanden
-  isolerende blokken
-  gevelbekleding
-  isolatie

Provincie West Vlaanderen	Bouwplaats Stationstraat 3 Harelbeke afd. 1, sec A 574 c2	Bouwheer G. Steeland Stationstraat 3 Harelbeke
jan delhuvence architect		Snedes AA
Guido Gezellelaan 93 8800 Roeselare tel 051 204460 - fax 051 245734		BA_STEGIS_S_N_snedes AA

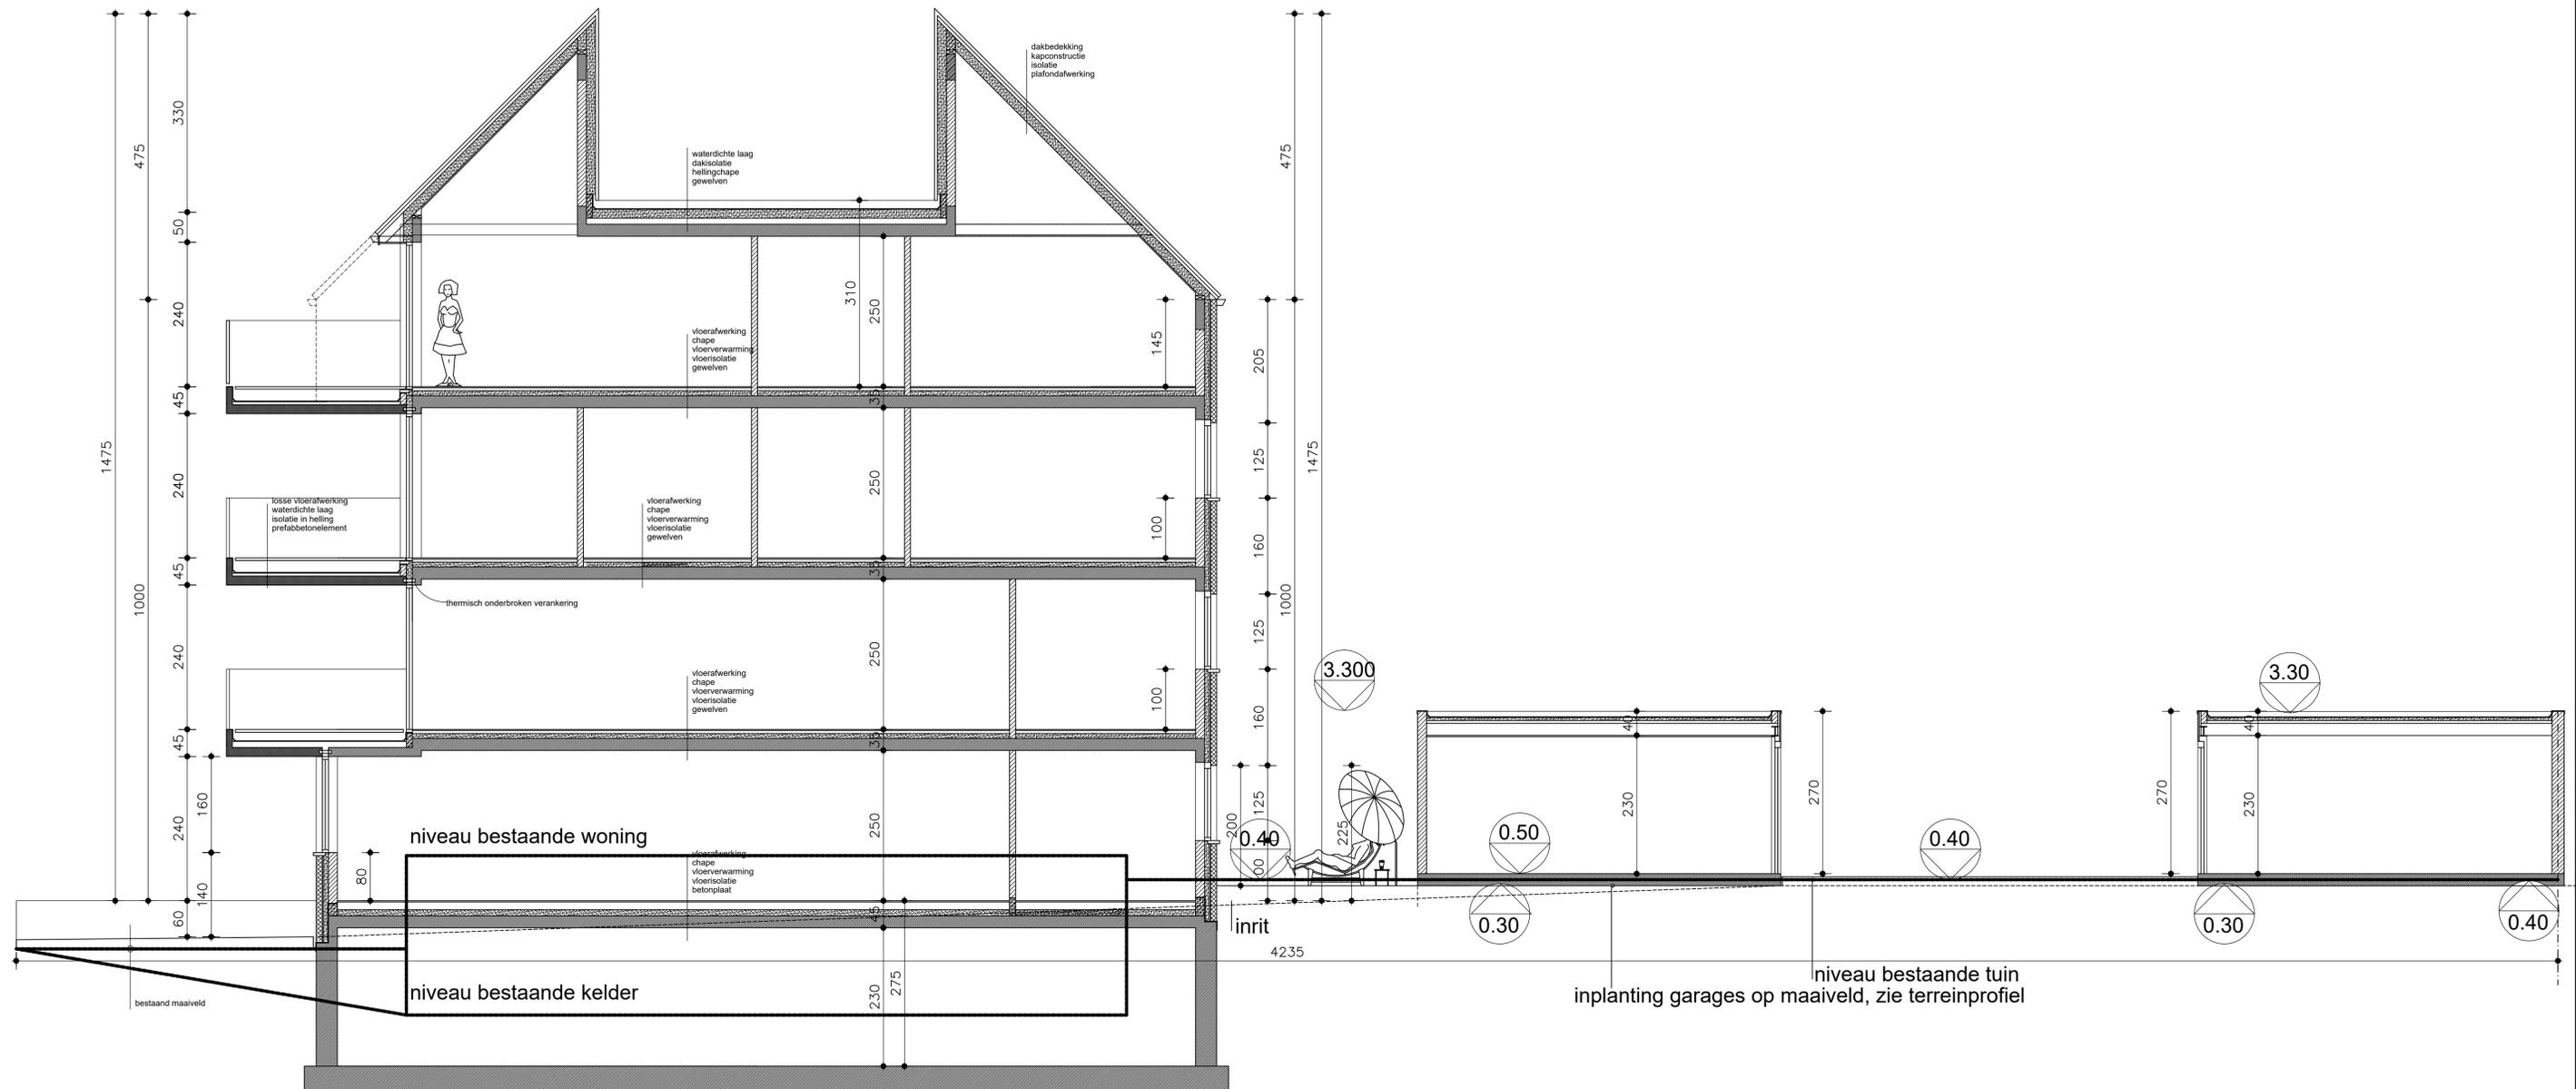

DOORSNEDE AA


Alle verharding op het terrein is en moet waterdoorlatend zijn.
 Er moet rekening worden gehouden met de gegronde bezwaren, namelijk:
 - De terrassen/balkons aan de zijgevel van het gebouw mogen slechts gebruikt worden om de ramen te poetsen of voor onderhoud aan het gebouw. Ze mogen niet als terras worden gebruikt.
 - De ontwerper moet rekening houden met de bestaande situatie van het openbaar domein. De boom mag dus niet worden gerooid.

Gezien en goedgekeurd door het College van
 Burgemeester en Schepenen in zitting van 22 mei 2018.
 Namens het College:
 Carlo Daelman Alain Top
 Secretaris Burgemeester

Legende

-  gewapend beton
-  metselwerk
-  lichte wanden
-  isolerende blokken
-  gevelbekleding
-  isolatie

Provincie West-Vlaanderen	Bouwplaats Stationstraat 3 Harelbeke afd. 1, sec A 574 c2	Bouwhoer G. Steeland Stationstraat 3 Harelbeke
jan delhuppenne architect		Snedebestemming BB
<small>Guido Gezelelaan 93 8800 Roeselare tel 051 204460 fax 051 245734</small>		BA_STEGIS_S_N_snedebestemming


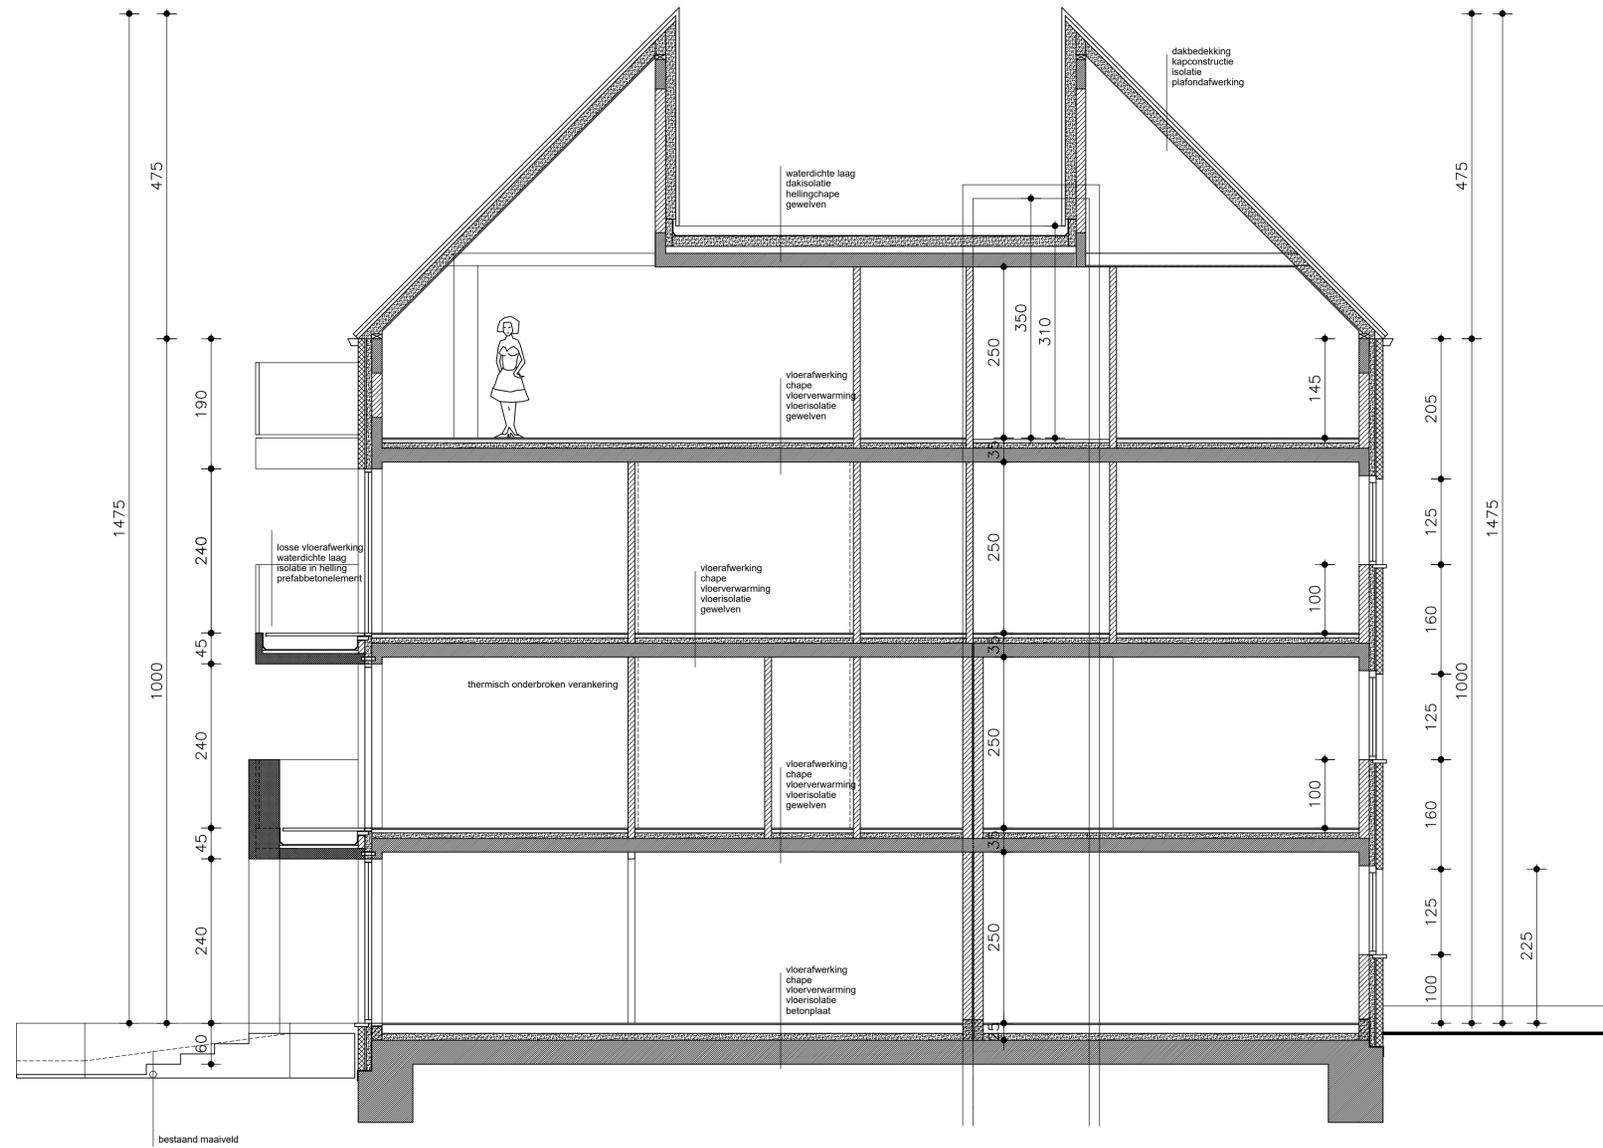


DOORSNEDE BB

- Alle verharding op het terrein is en moet waterdoorlatend zijn.
 Er moet rekening worden gehouden met de gegronde bezwaren, namelijk:
- De terrassen/balkons aan de zijgevel van het gebouw mogen slechts gebruikt worden om de ramen te poetsen of voor onderhoud aan het gebouw. Ze mogen niet als terras worden gebruikt.
 - De ontwerper moet rekening houden met de bestaande situatie van het openbaar domein. De boom mag dus niet worden gerooid.

Gezien en goedgekeurd door het College van
 Burgemeester en Schepenen in zitting van 22 mei 2018.
 Namens het College:
 Carlo Daelman Alain Top
 Secretaris Burgemeester

Provincie West-Vlaanderen	Bouwplaats Stationstraat 3 Harelbeke afd. 1, sec A 574 c2	Bouwhoer G. Steeland Stationstraat 3 Harelbeke
bouwen van 10 appartementen met garages		
jan delhuvenne architect		Terreinprofiel
<small>Guido Gezellelaan 93 8800 Rosendale tel 051 242754</small>		BA_STEGIS_T_N_terrainprofiel

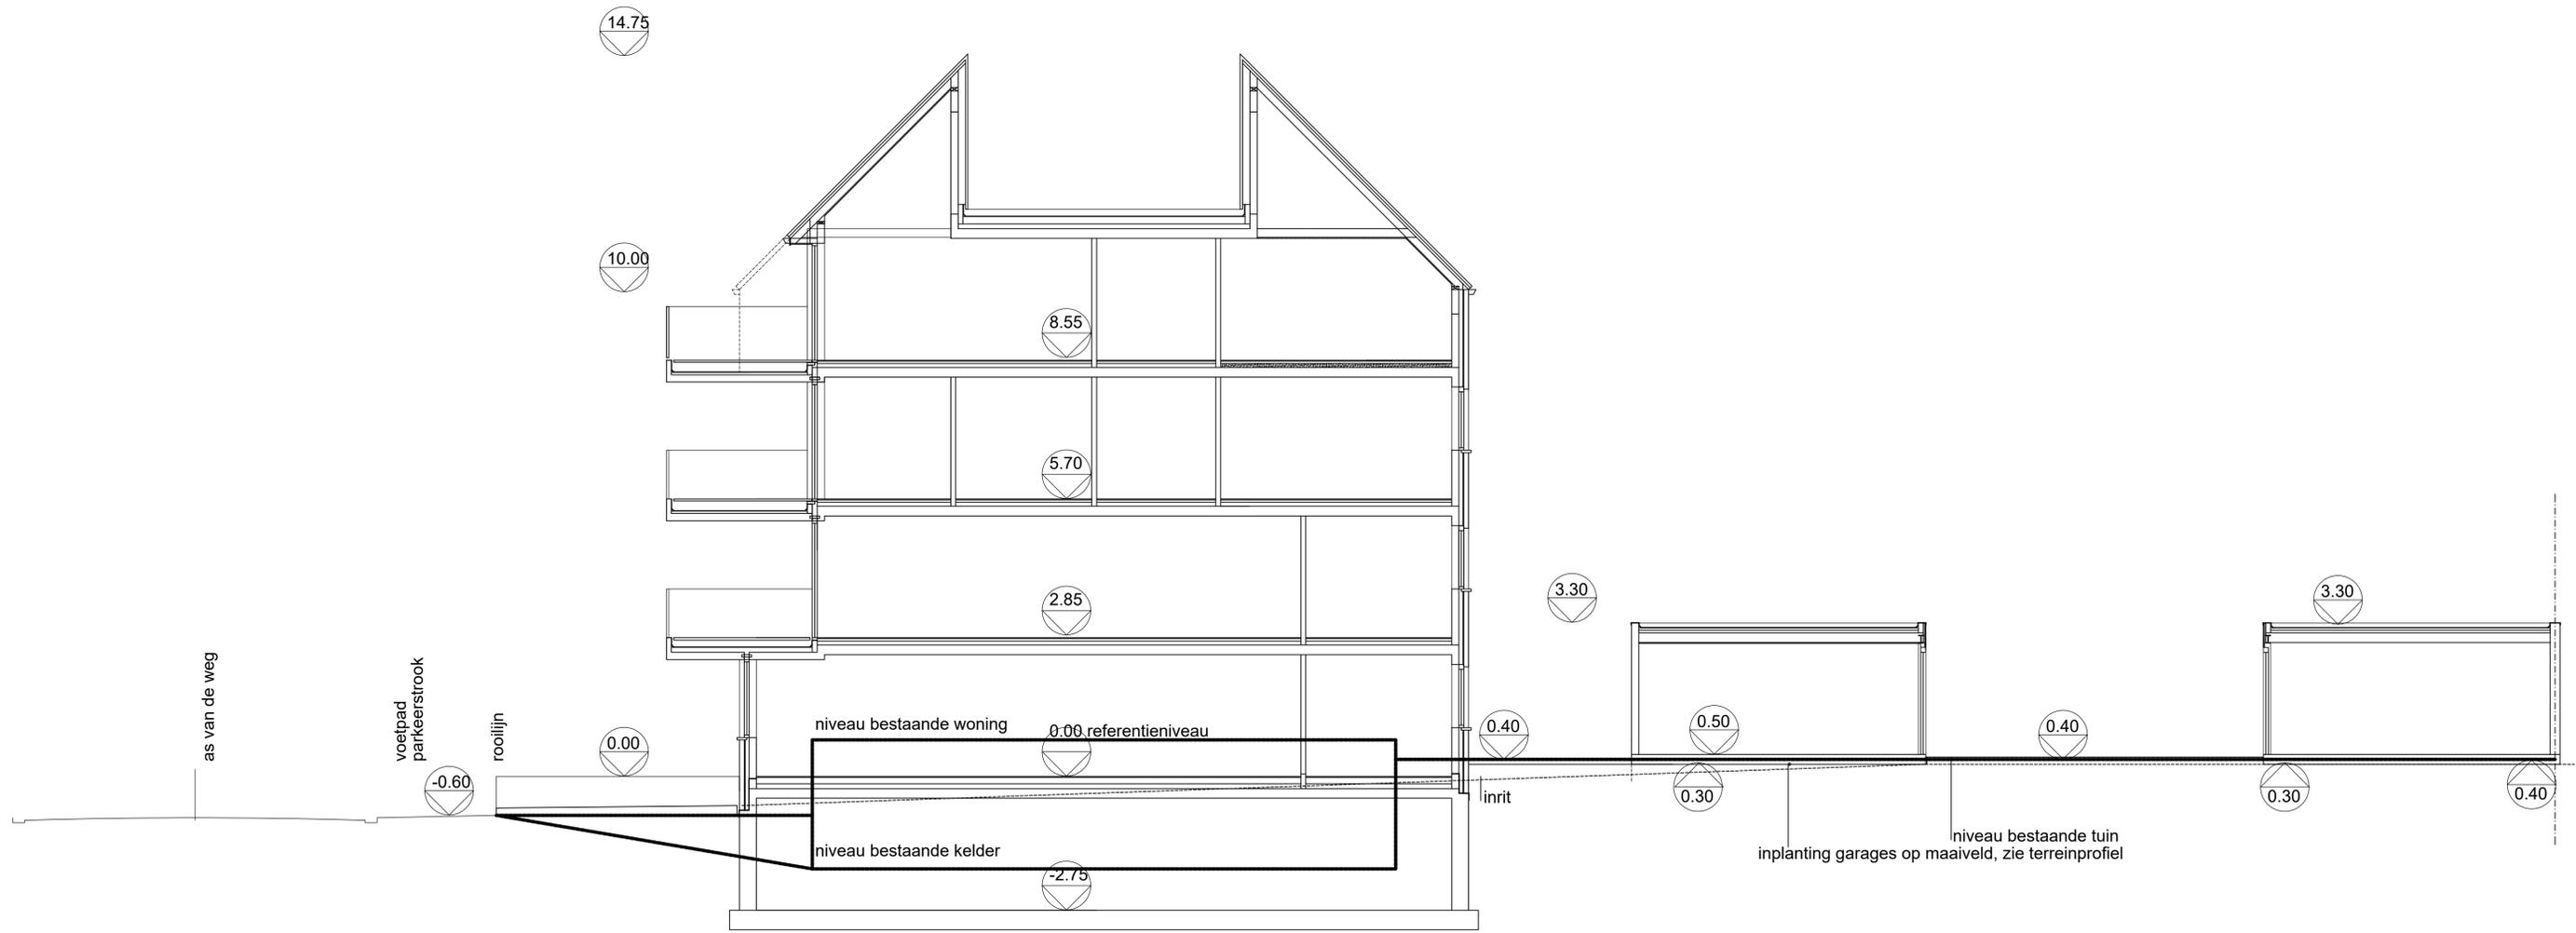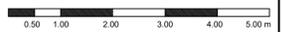

TERREINPROFIEL