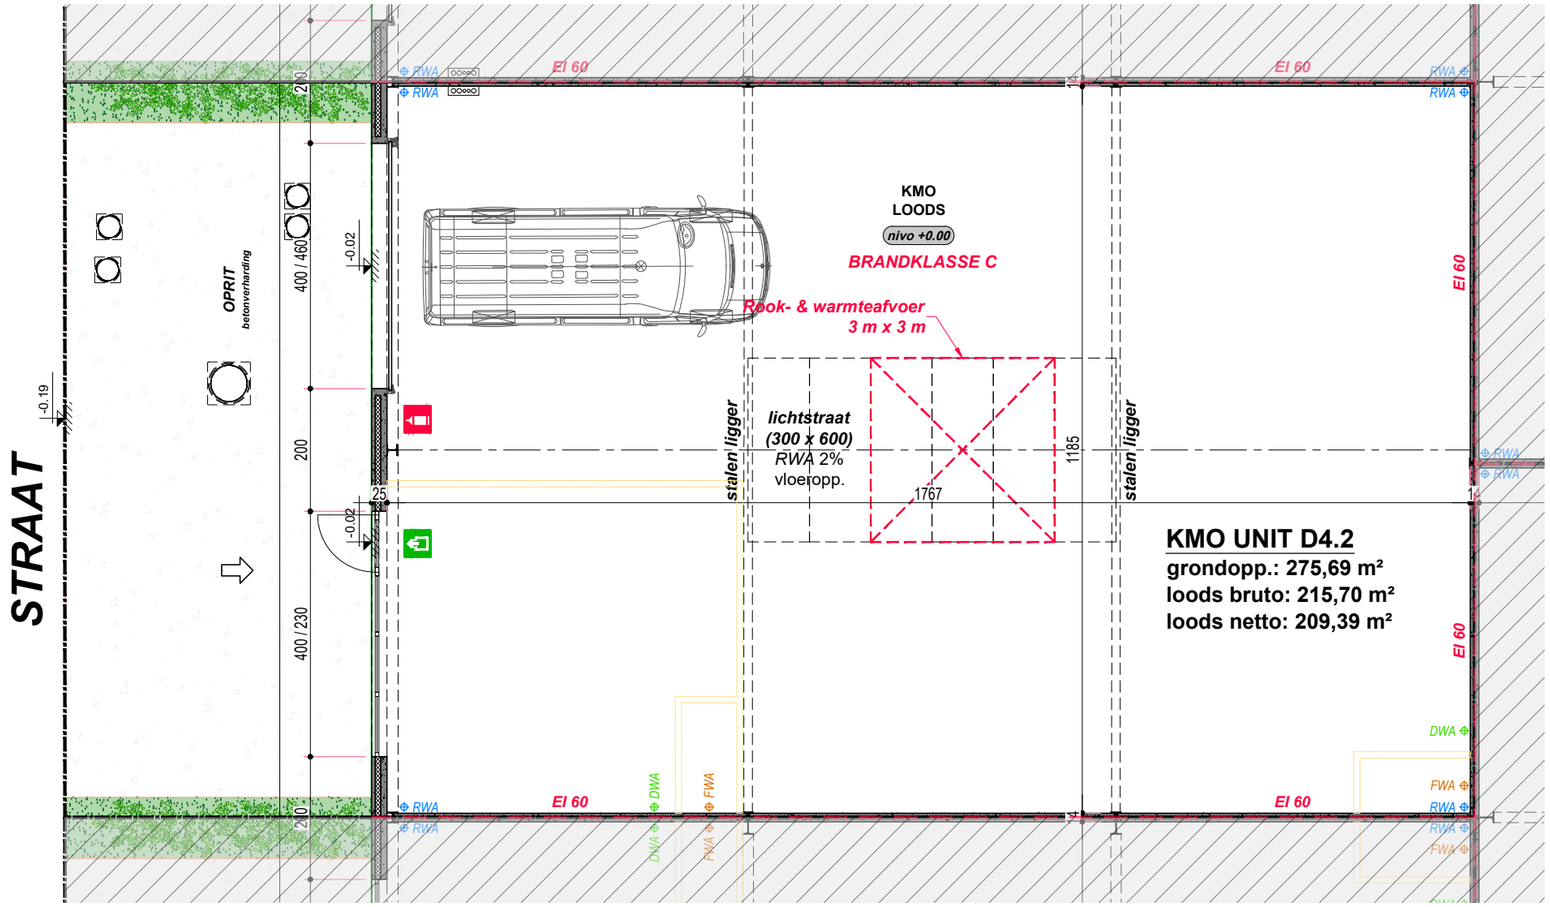

GRONDPLAN

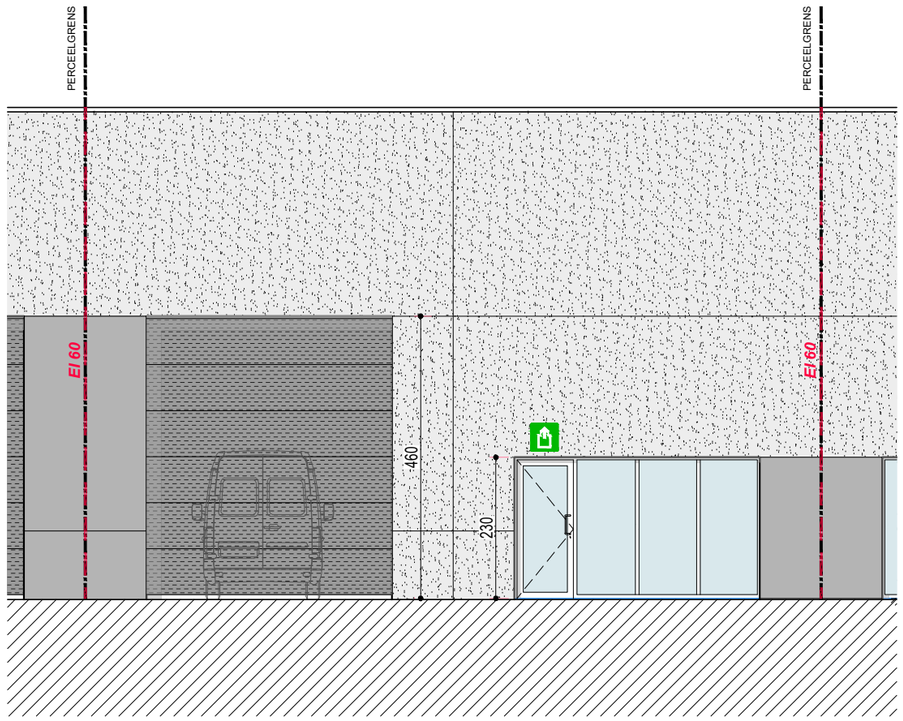

RECHTER ZIJGEVEL

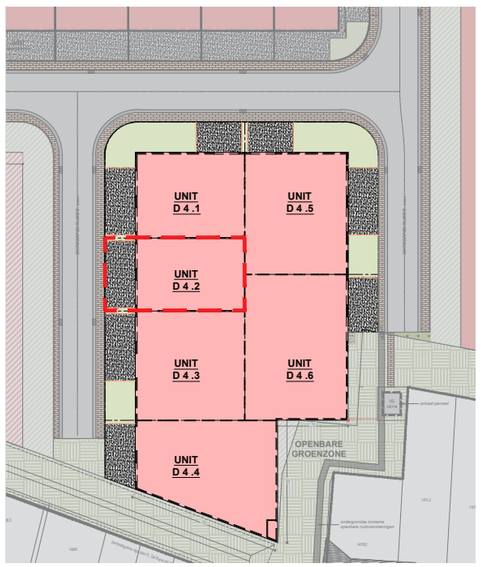

INPLANTINGSPLAN

SCHAAL 1 cm = 100 cm

500 200 100 0 500

PROJECT	't SASpark schaapdreef 36 8710 wielsbeke
PLAN	**KMO - BLOK D - unit 4.2**

embo wim
ARCHITECTENBURO