



INPLANTINGSPLAN

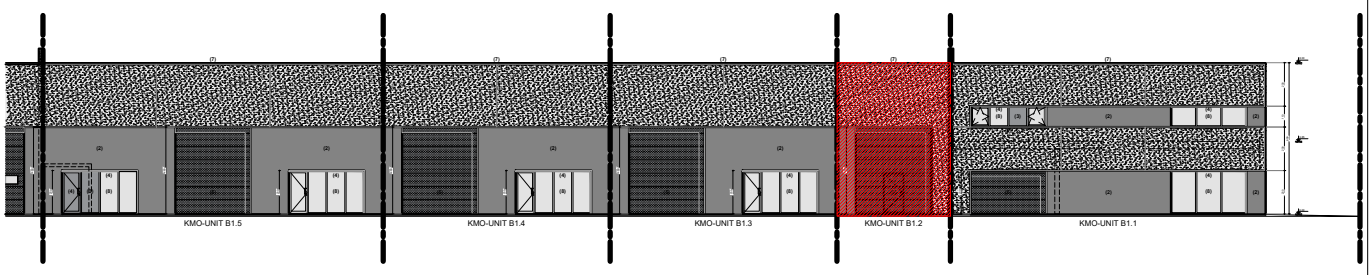

PROFIEL

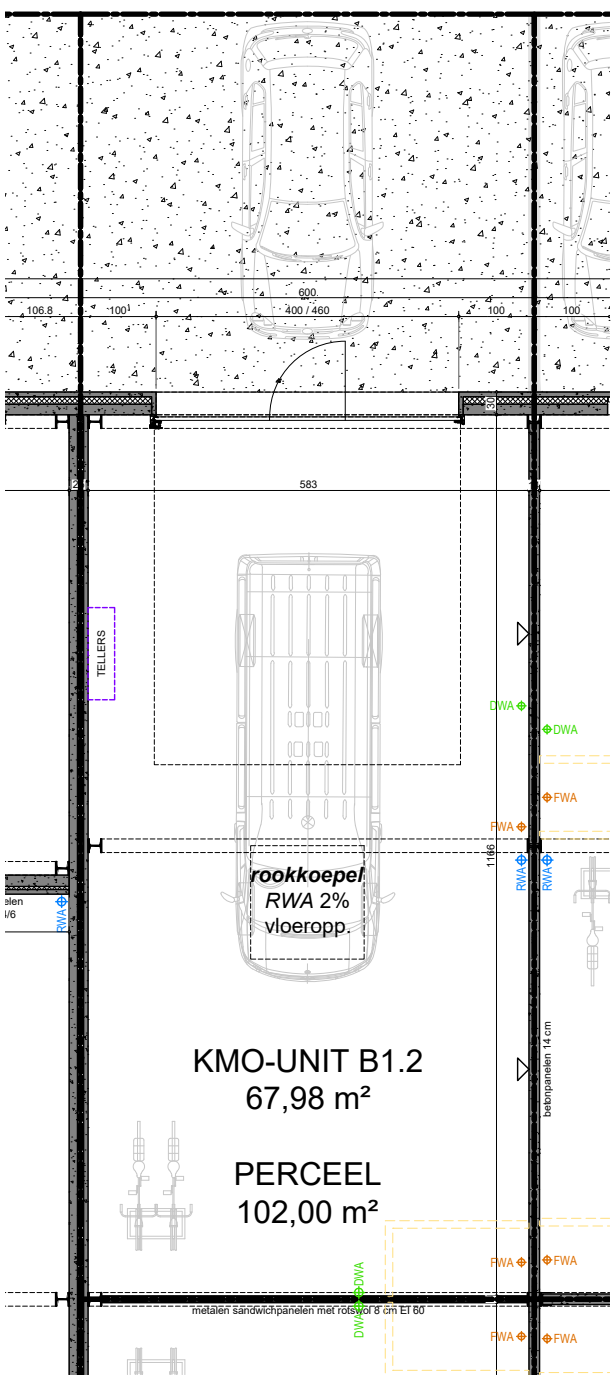

GRONDPLAN

SCHAAL 1 cm = 100 cm

500 200 100 0 500


PROJECT **'t Saspark**
Schaapsdreef 36
8710 Wielsbeke

PLAN **KMO Unit B1.2 - GELIJKVLOERS**


embo wim ARCHITECTENBURO



INPLANTINGSPLAN

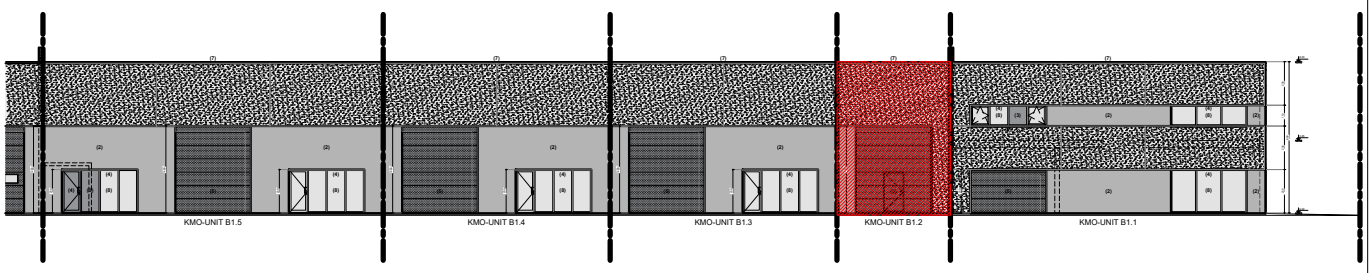

PROFIEL

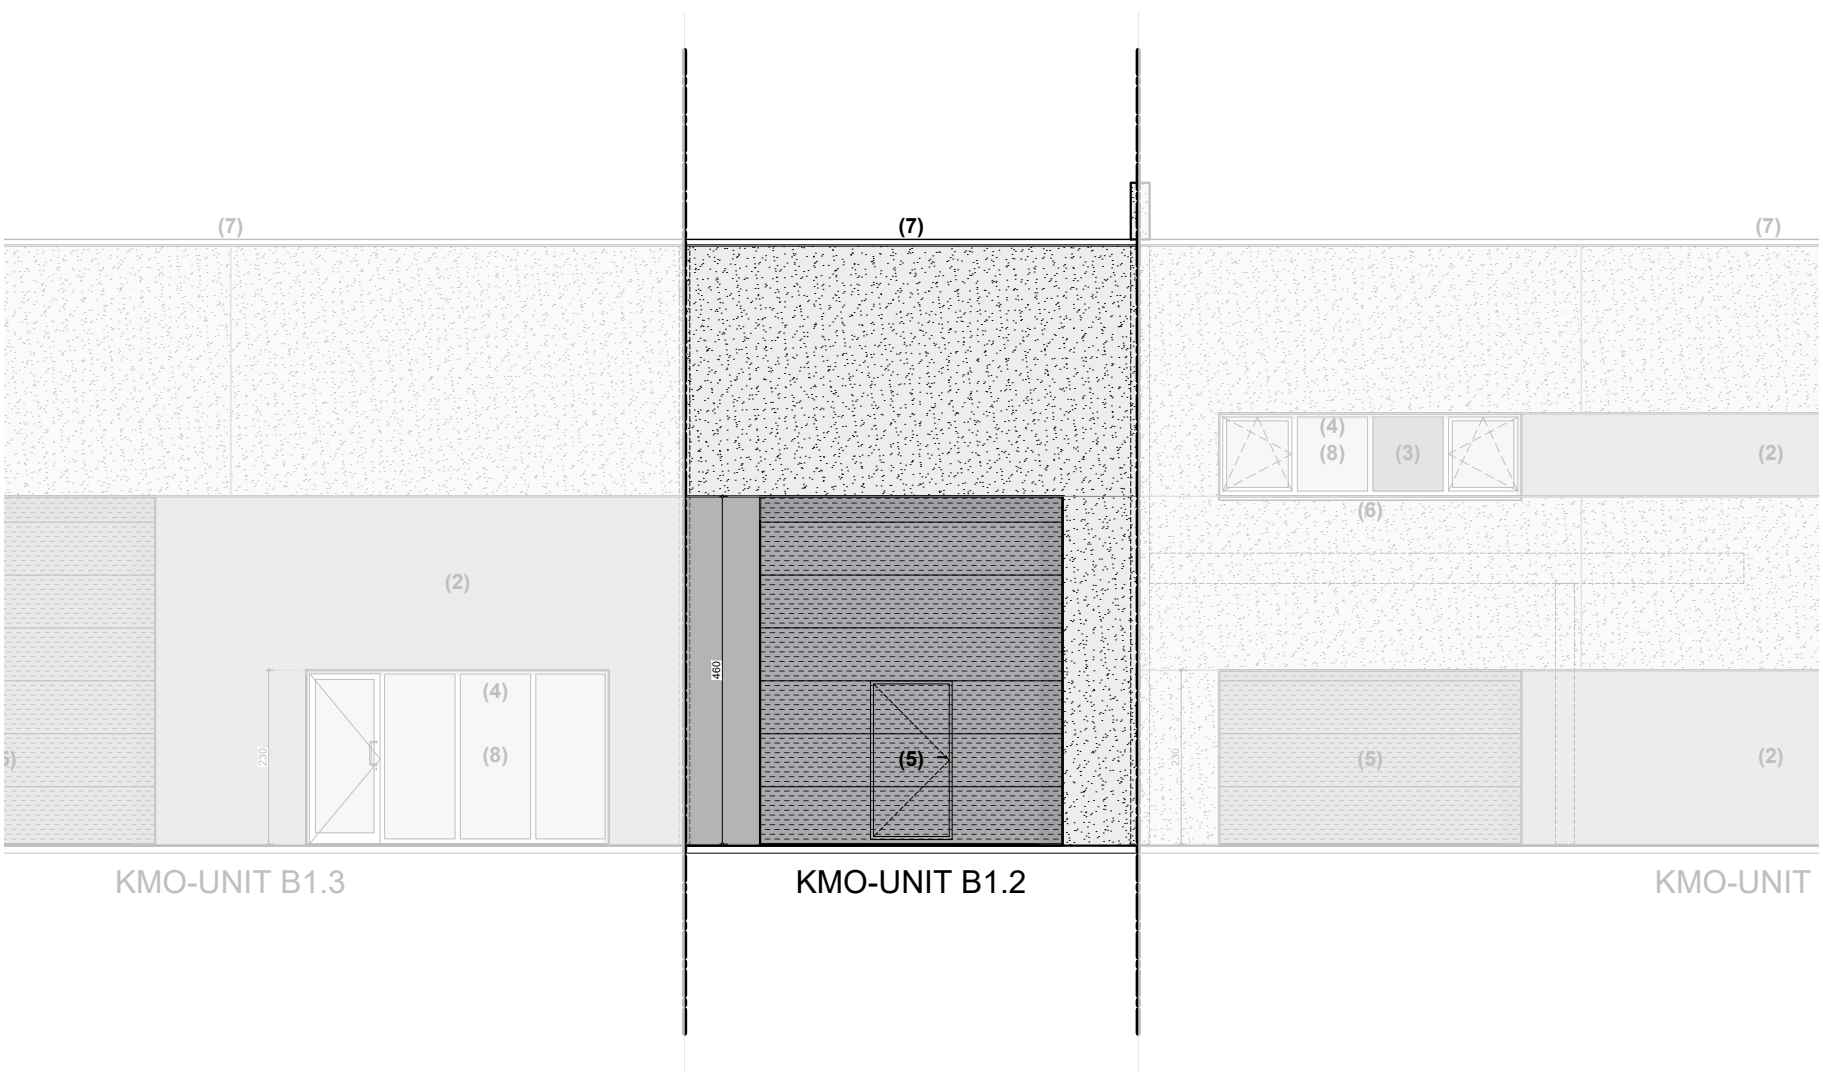

VOORGEVEL

SCHAAL 1 cm = 100 cm

500 200 100 0 500


PROJECT **'t Saspark**
Schaapsdreef 36
8710 Wielsbeke

PLAN **KMO Unit B1.2 - VOORGEVEL**


embo wim
ARCHITECTENBURO



INPLANTINGSPLAN

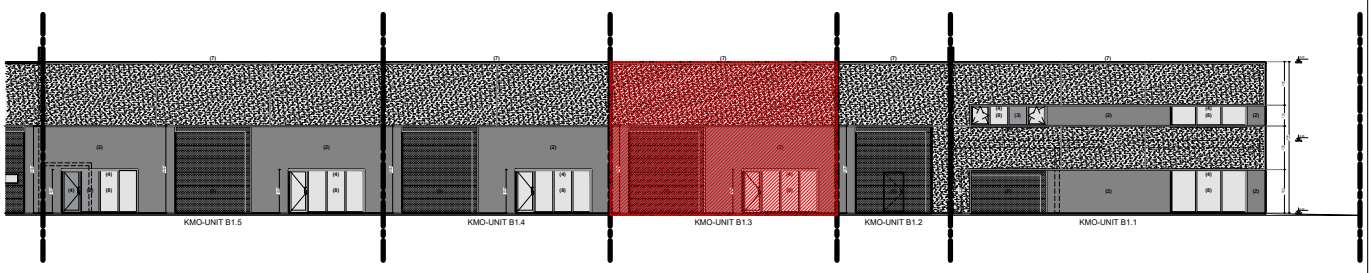

PROFIEL

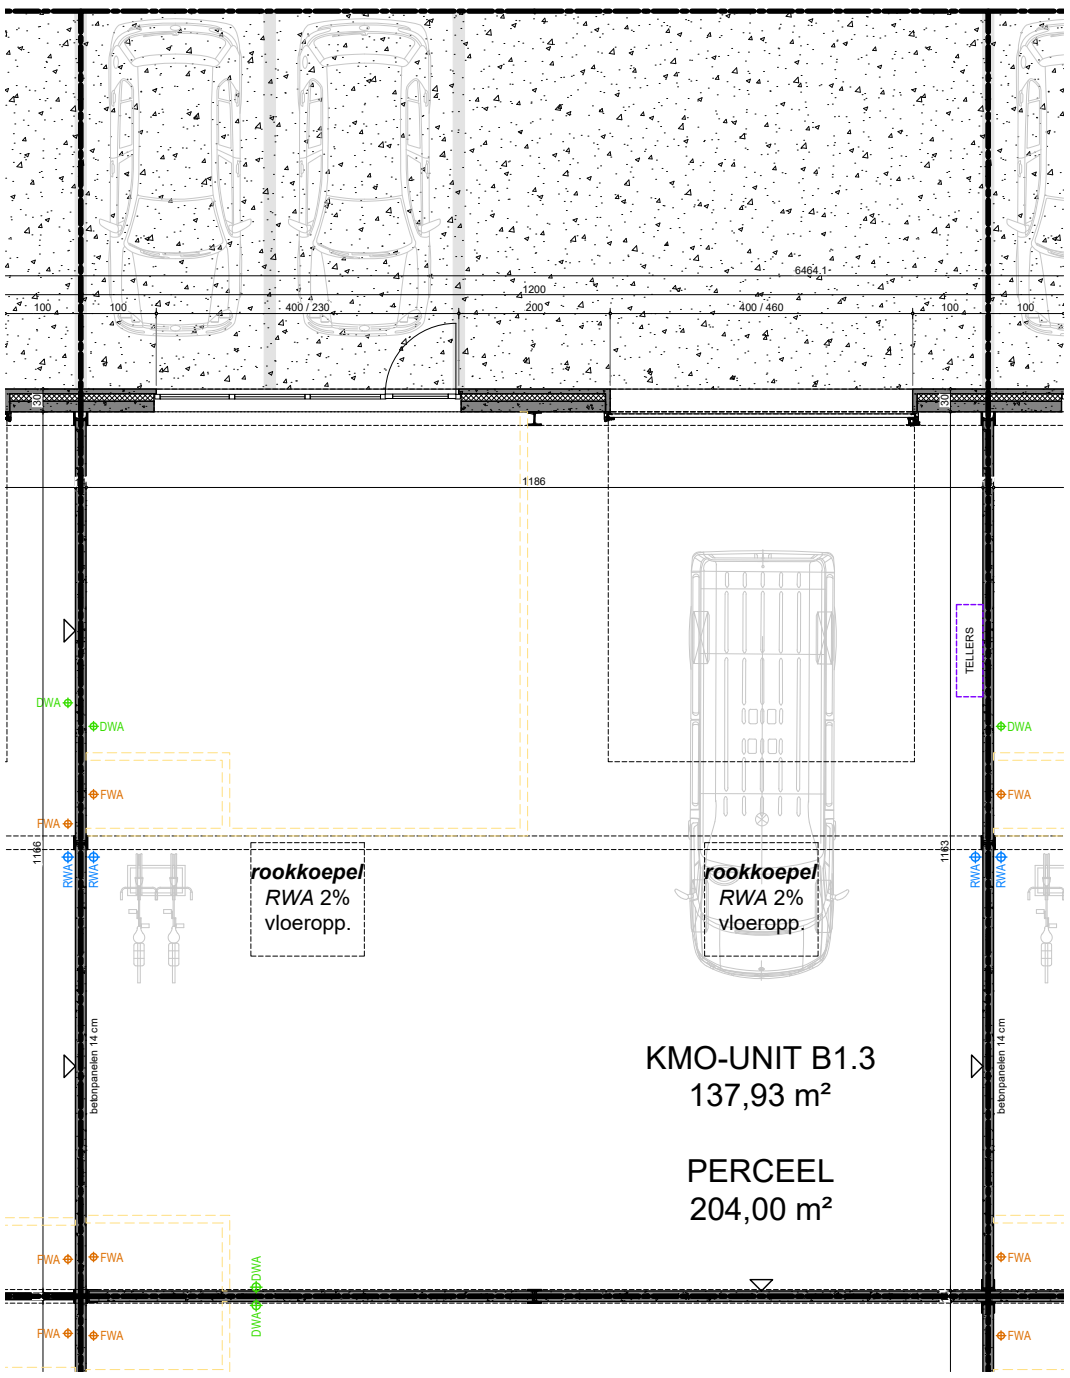

GRONDPLAN

SCHAAL 1 cm = 100 cm


500 200 100 0 500

PROJECT	**'t Saspark** Schaapsdreef 36 8710 Wielsbeke
PLAN	**KMO Unit B1.3 - GELIJKVLOERS**


embo wim ARCHITECTENBURO



INPLANTINGSPLAN

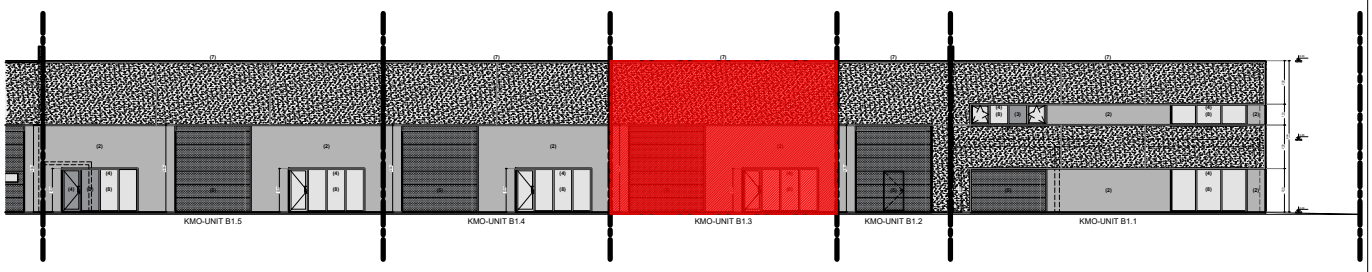

PROFIEL

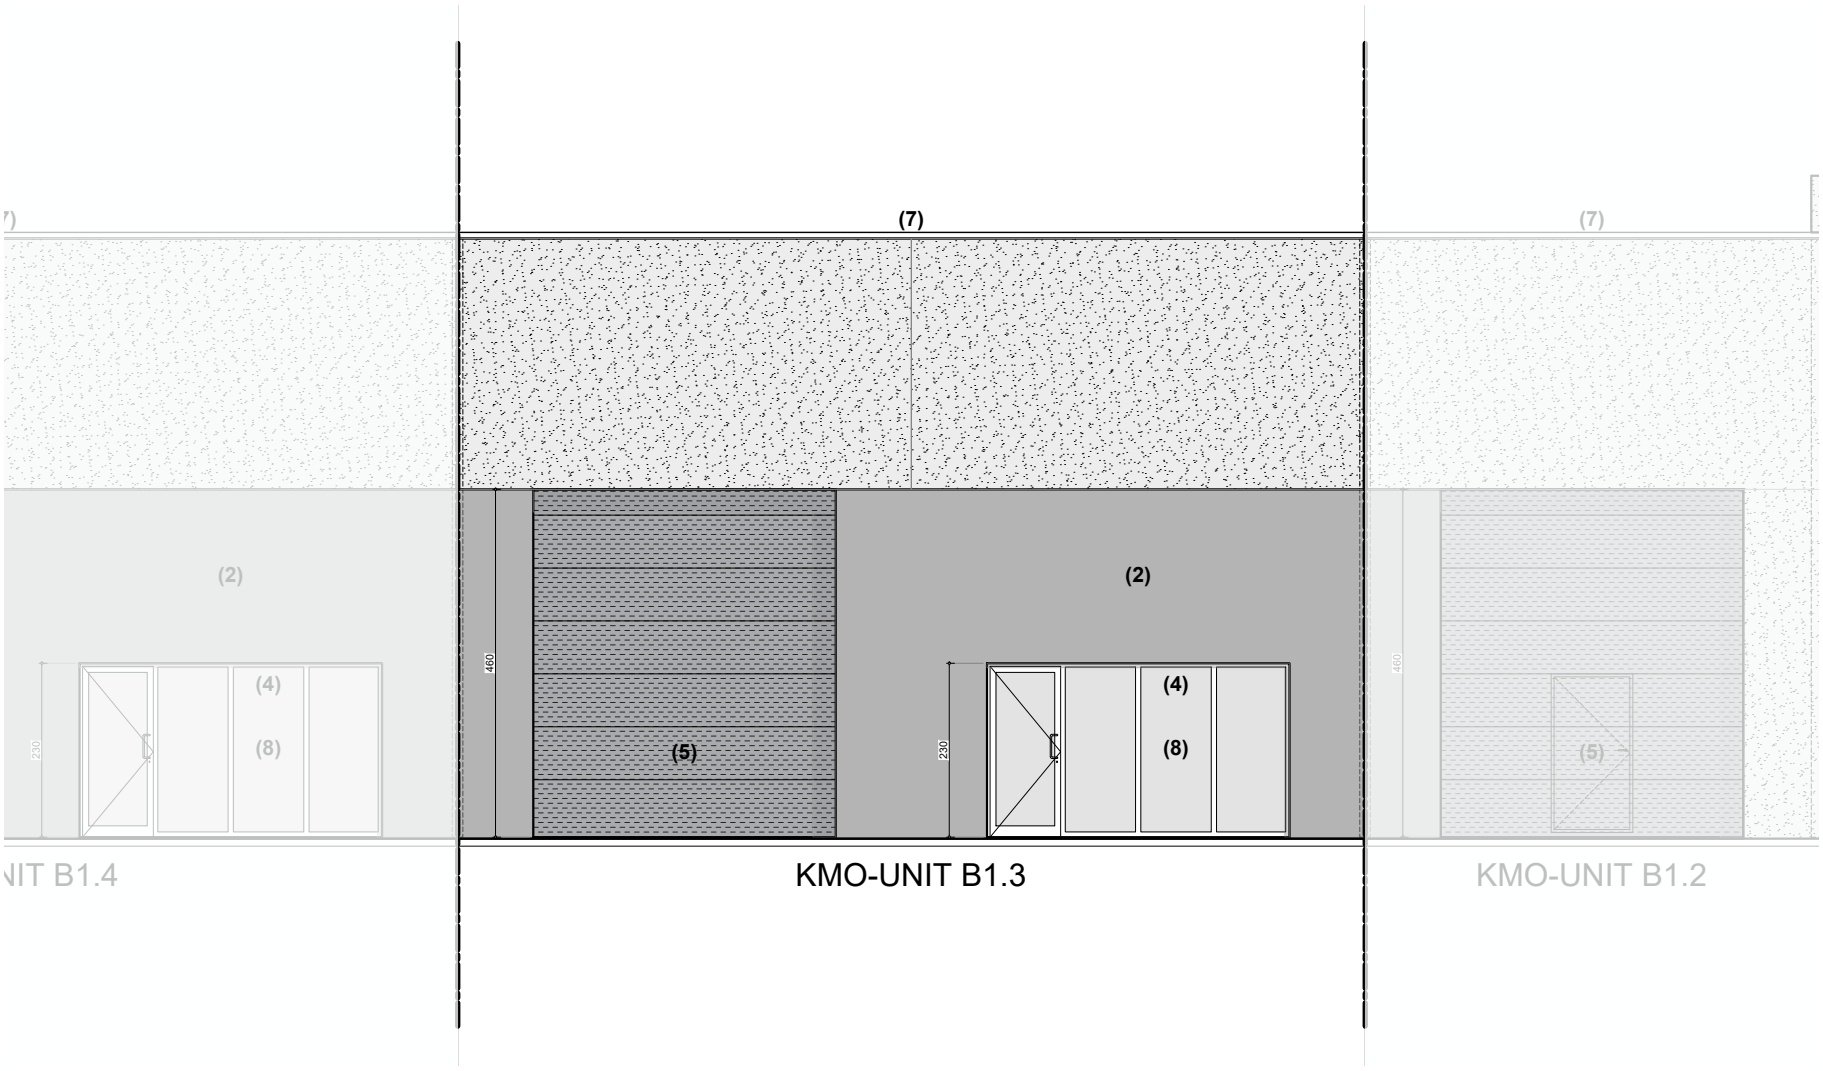

VOORGEVEL

SCHAAL 1 cm = 100 cm

500 200 100 0 500


PROJECT **'t Saspark**
Schaapsdreef 36
8710 Wielsbeke

PLAN **KMO Unit B1.3 - VOORGEVEL**


embo wim ARCHITECTENBURO



INPLANTINGSPLAN

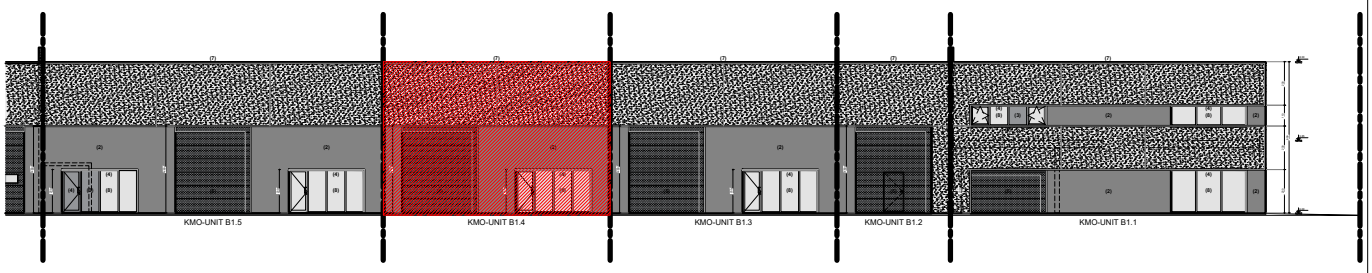

PROFIEL

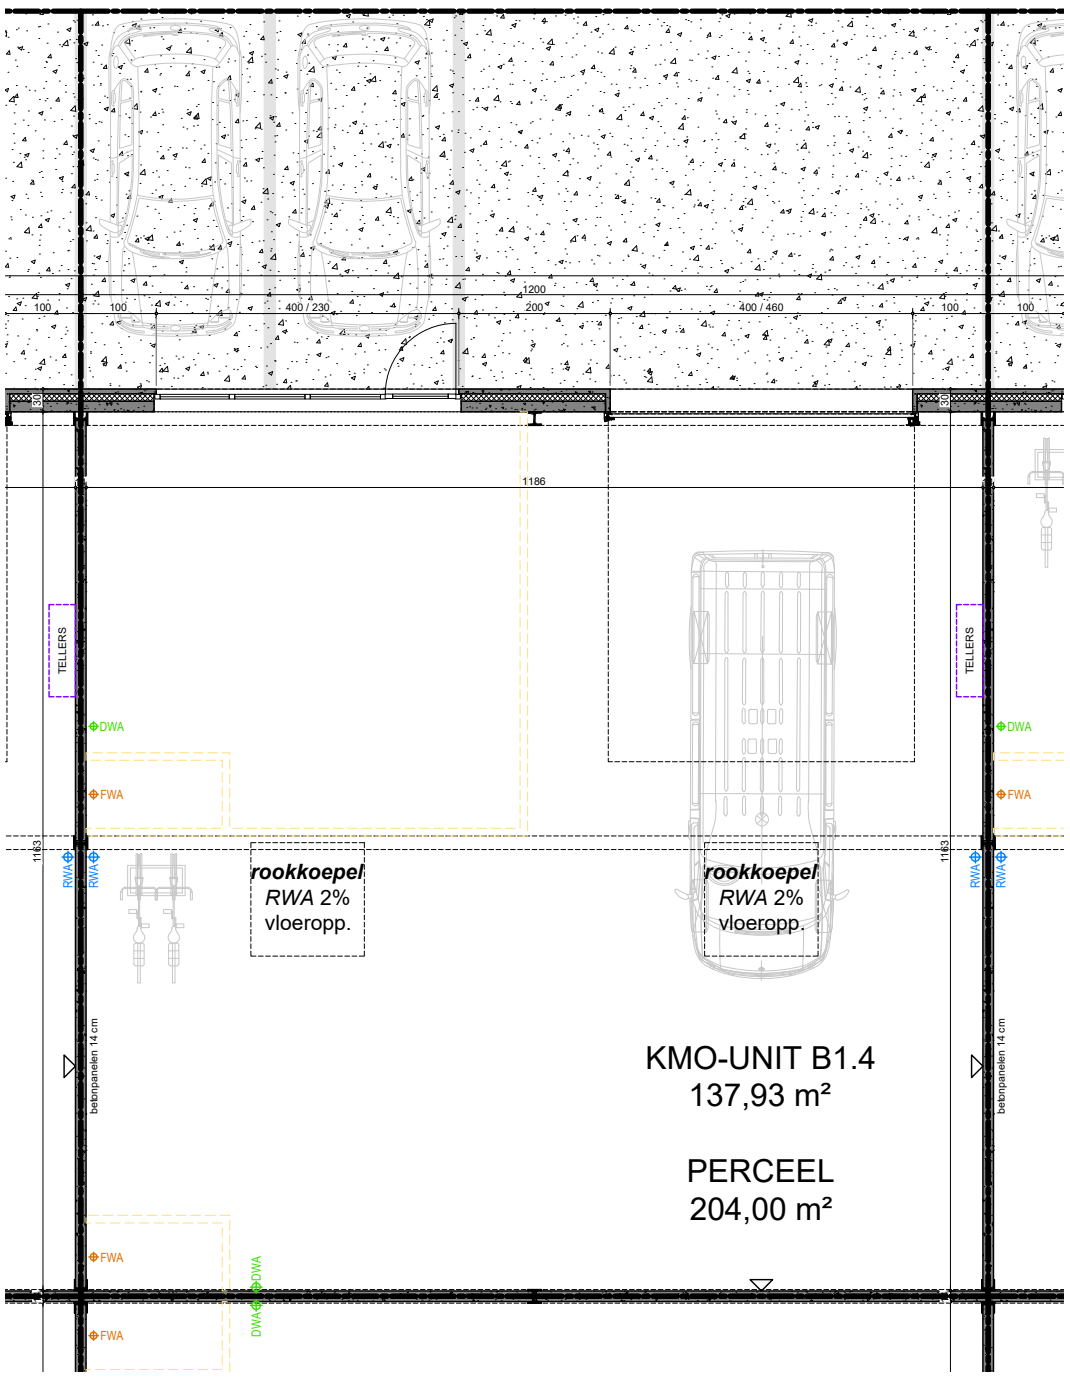

GRONDPLAN

SCHAAL 1 cm = 100 cm

500 200 100 0 500


PROJECT **'t Saspark**
Schaapsdreef 36
8710 Wielsbeke

PLAN **KMO Unit B1.4 - GELIJKVLOERS**


embo wim
ARCHITECTENBURO



INPLANTINGSPLAN

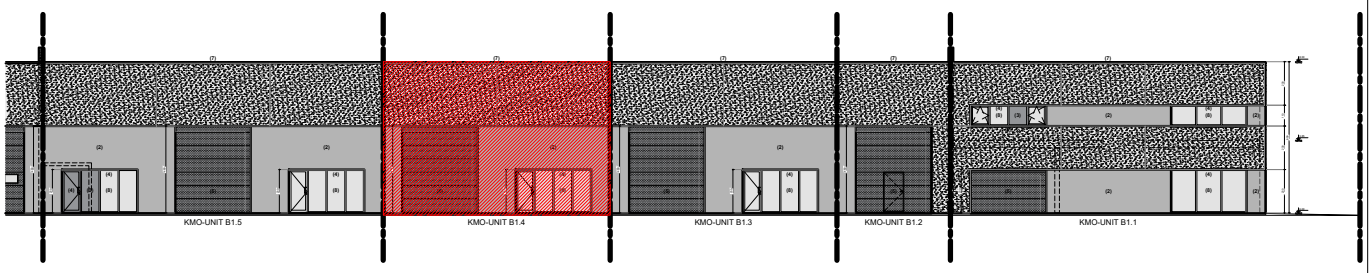

PROFIEL

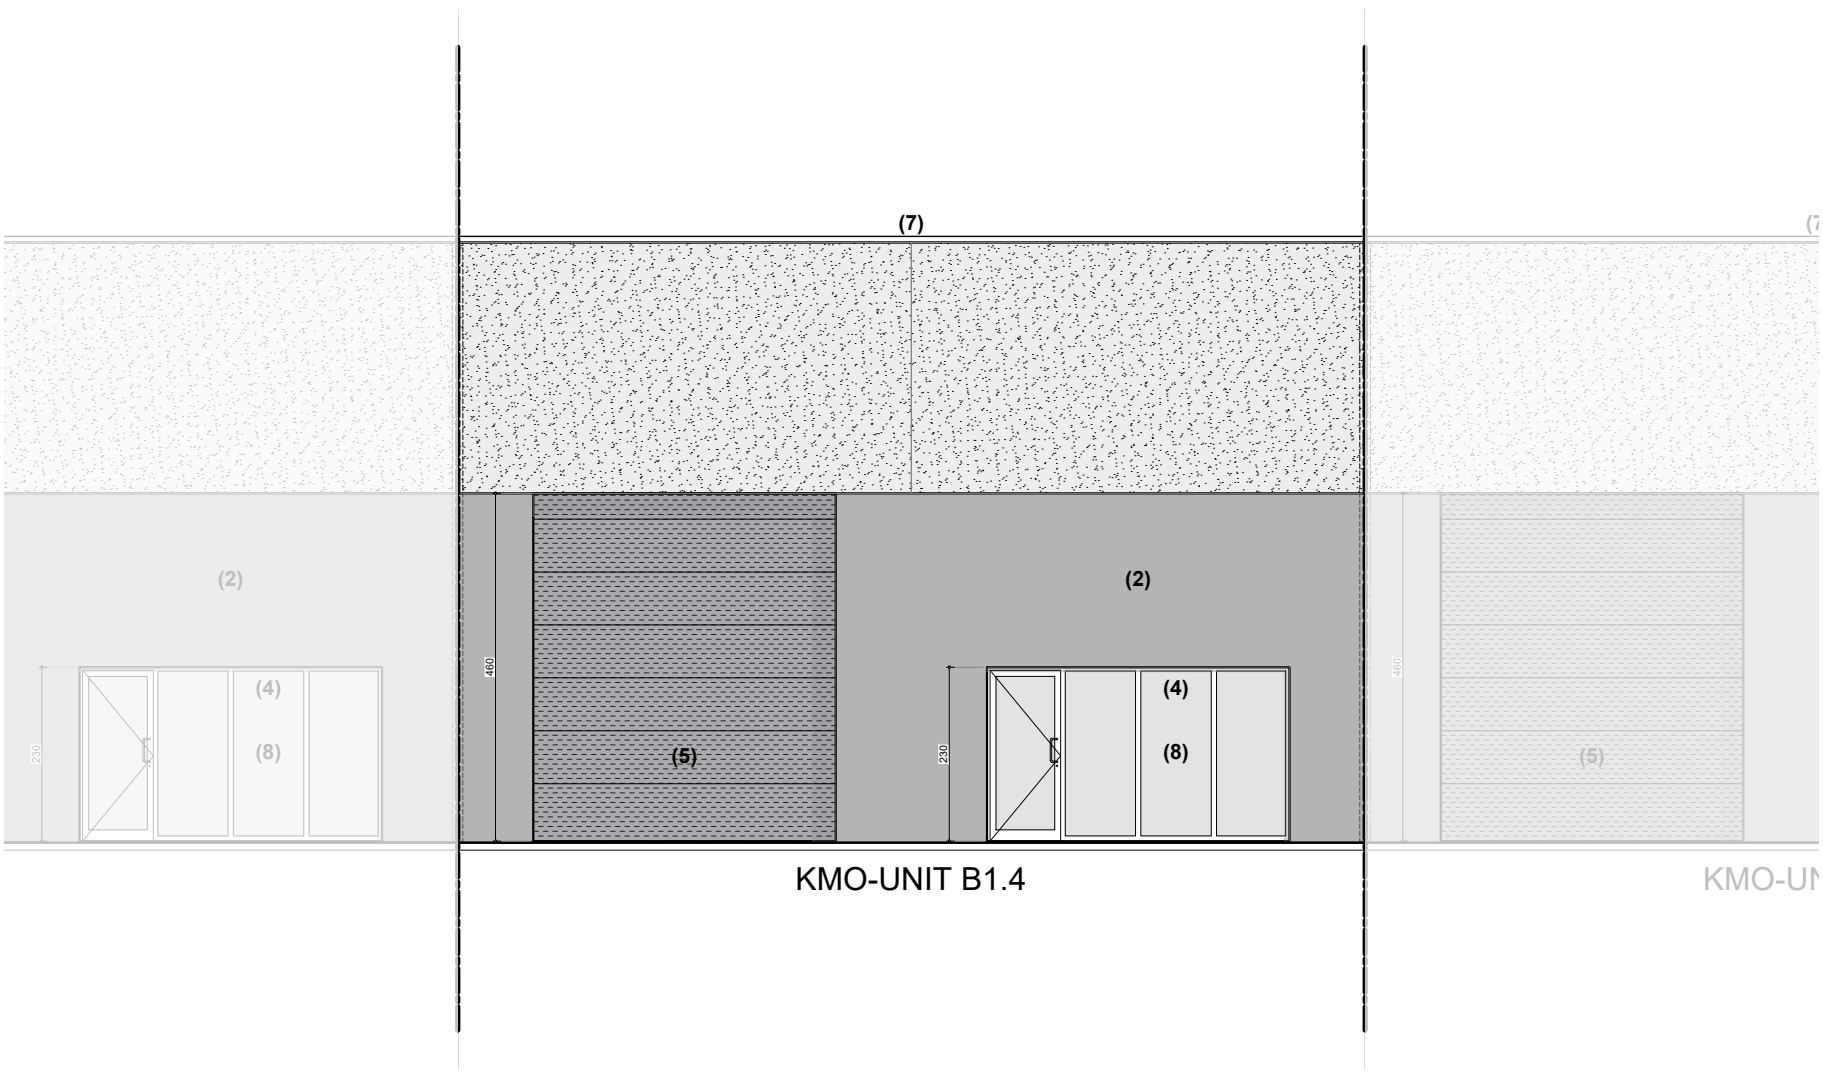

VOORGEVEL

SCHAAL 1 cm = 100 cm

500 200 100 0 500


PROJECT **'t Saspark**
Schaapsdreef 36
8710 Wielsbeke

PLAN **KMO Unit B1.4 - VOORGEVEL**


embo wim
ARCHITECTENBURO



INPLANTINGSPLAN

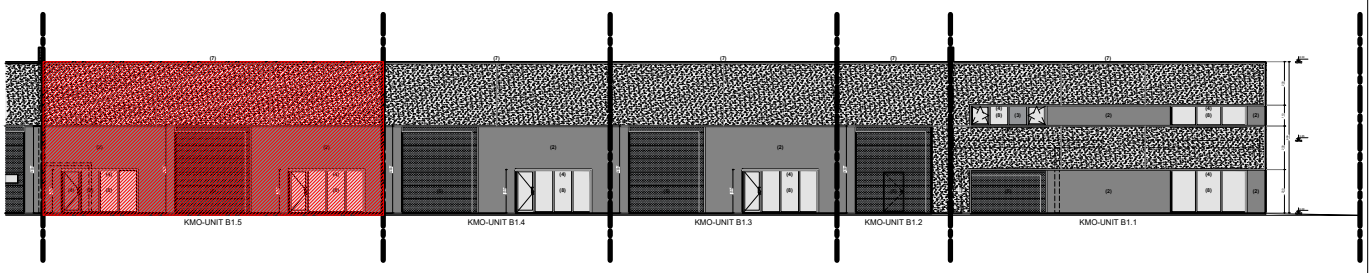

PROFIEL

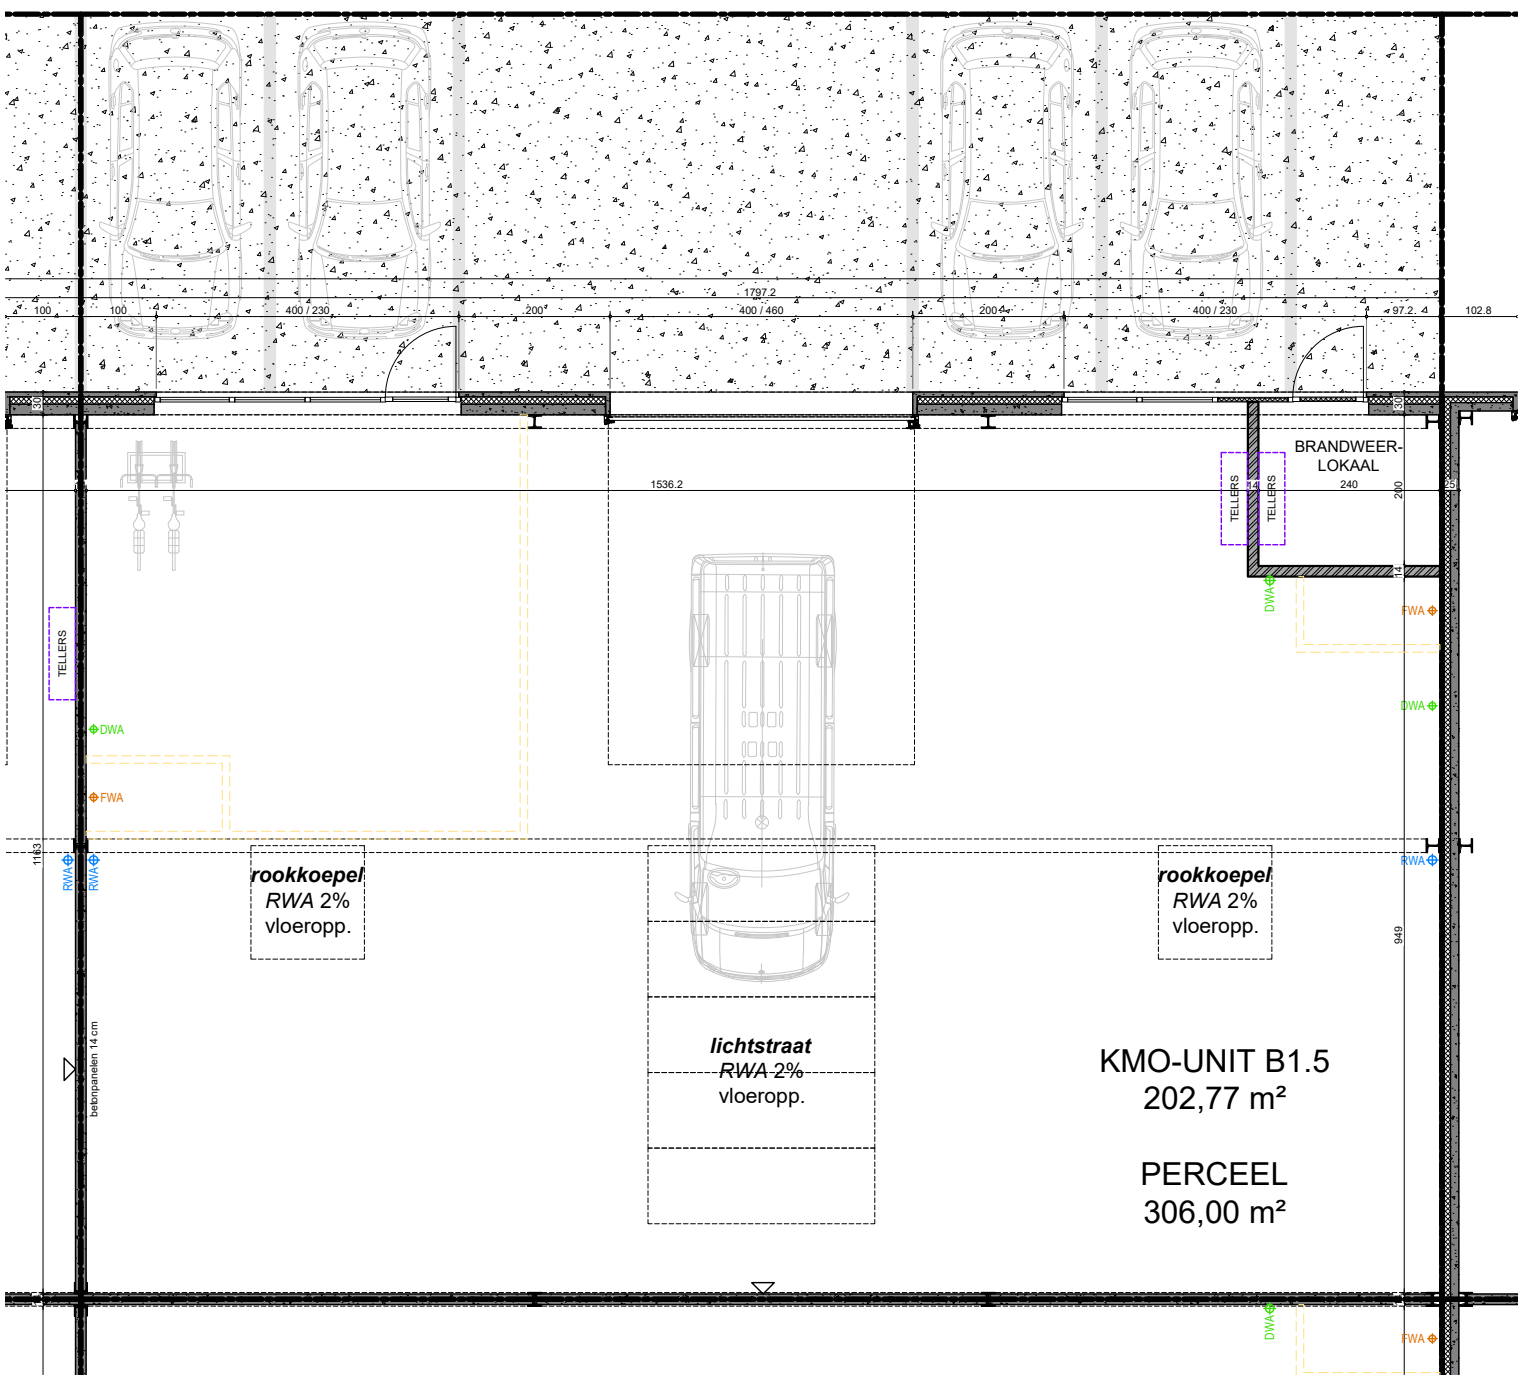

GRONDPLAN

SCHAAL 1 cm = 100 cm


500 200 100 0 500

PROJECT	**'t Saspark** Schaapsdreef 36 8710 Wielsbeke
PLAN	**KMO Unit B1.5 - GELIJKVLOERS**


embo wim
ARCHITECTENBURO



INPLANTINGSPLAN

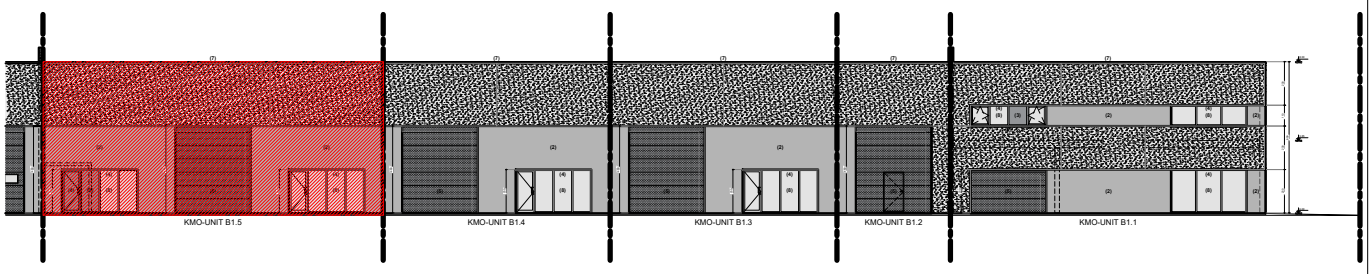

PROFIEL

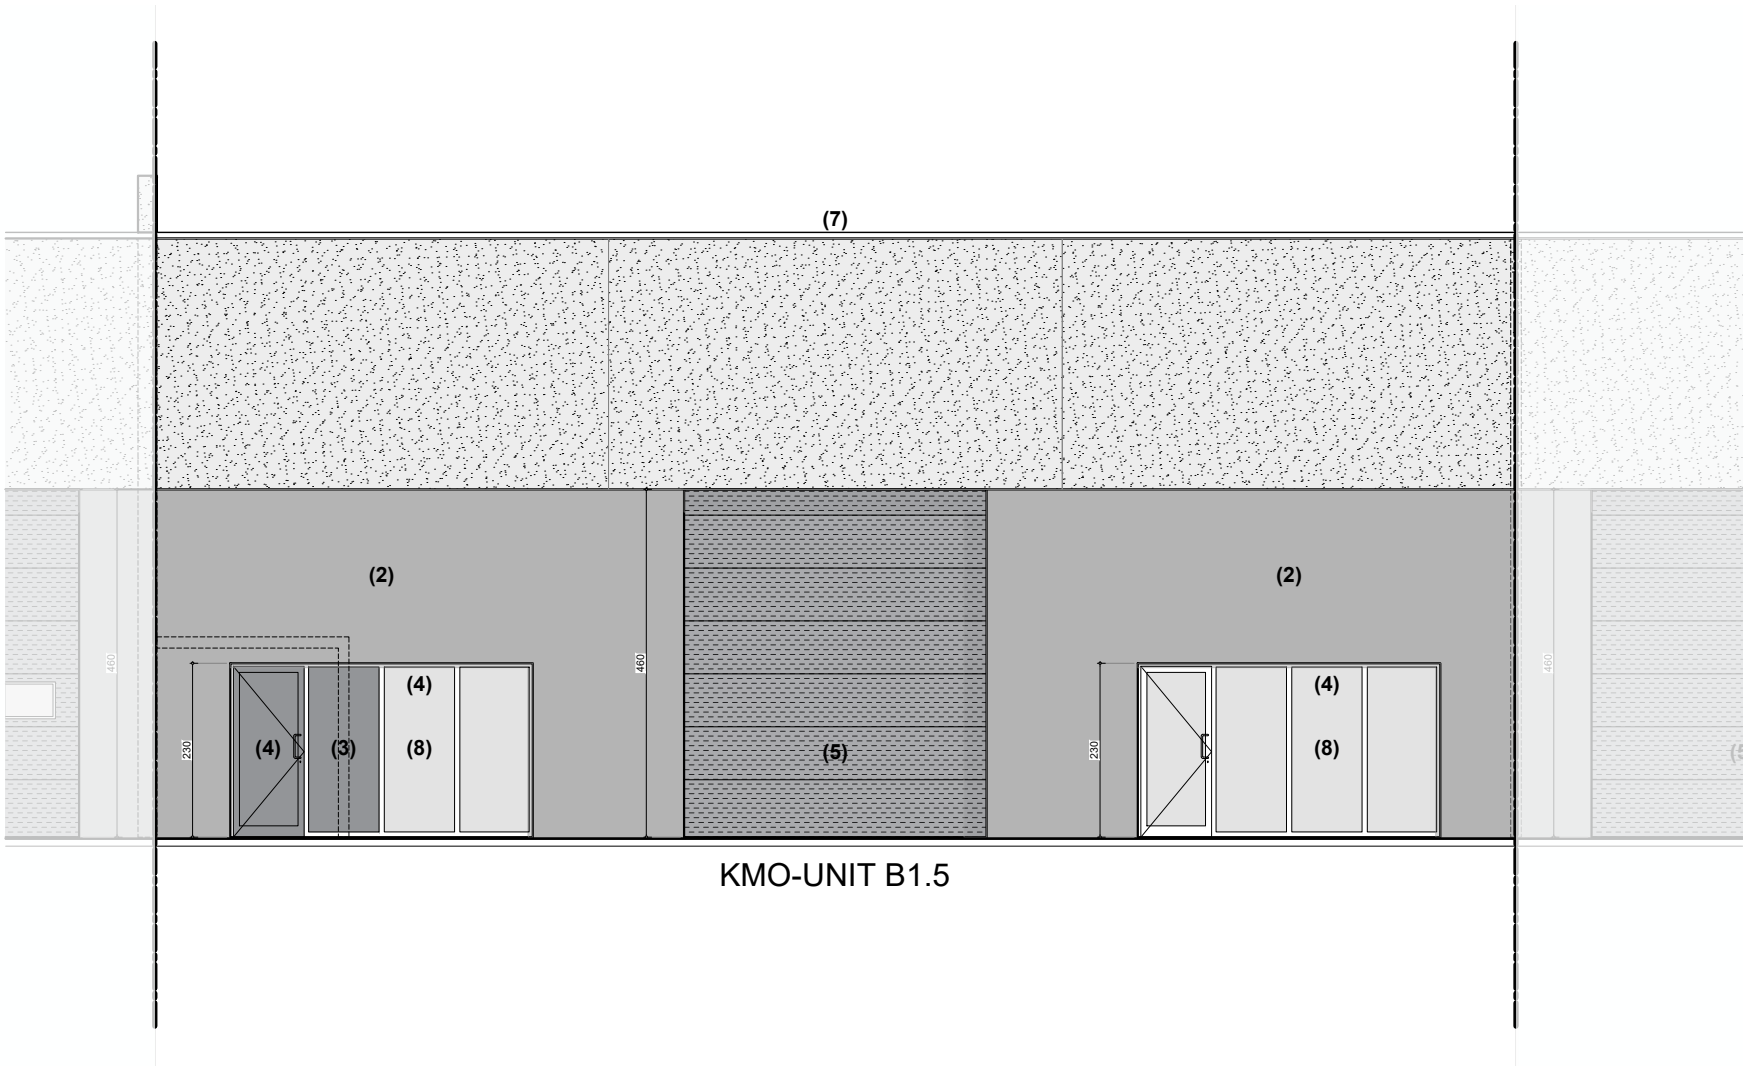

VOORGEVEL


SCHAAL 1 cm = 100 cm

500 200 100 0 500


PROJECT **'t Saspark**
Schaapsdreef 36
8710 Wielsbeke

PLAN **KMO Unit B1.5 - VOORGEVEL**


embo wim
ARCHITECTENBURO

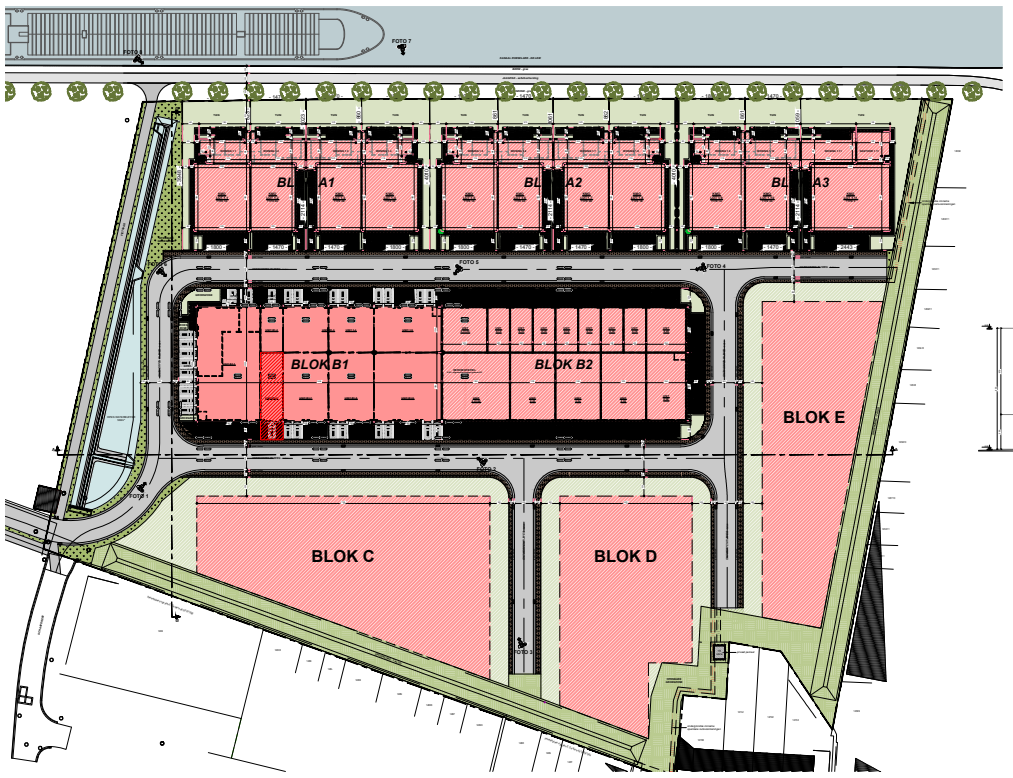

INPLANTINGSPLAN

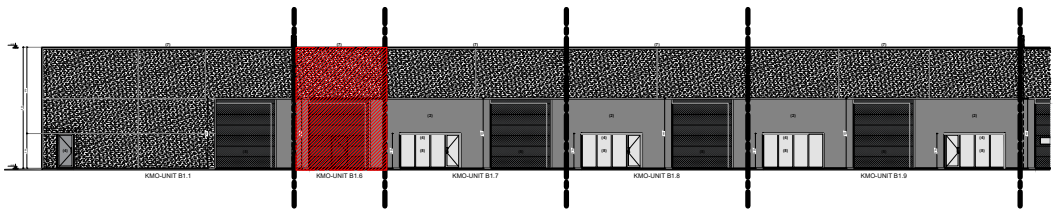

PROFIEL

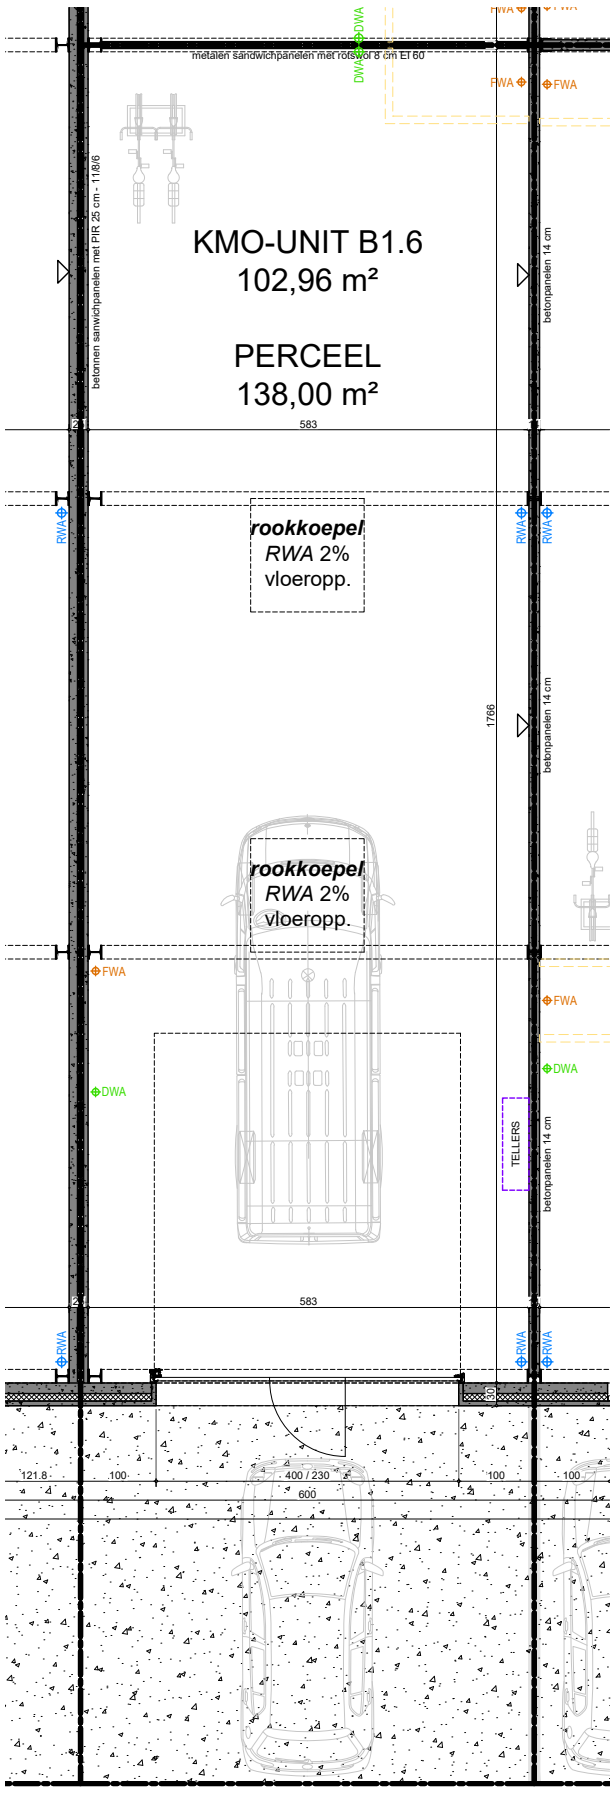


GRONDPLAN

SCHAAL 1 cm = 100 cm


500 200 100 0 500

PROJECT	**'t Saspark** Schaapsdreef 36 8710 Wielsbeke
PLAN	**KMO Unit B1.6 - GELIJKVLOERS**


embo wim ARCHITECTENBURO

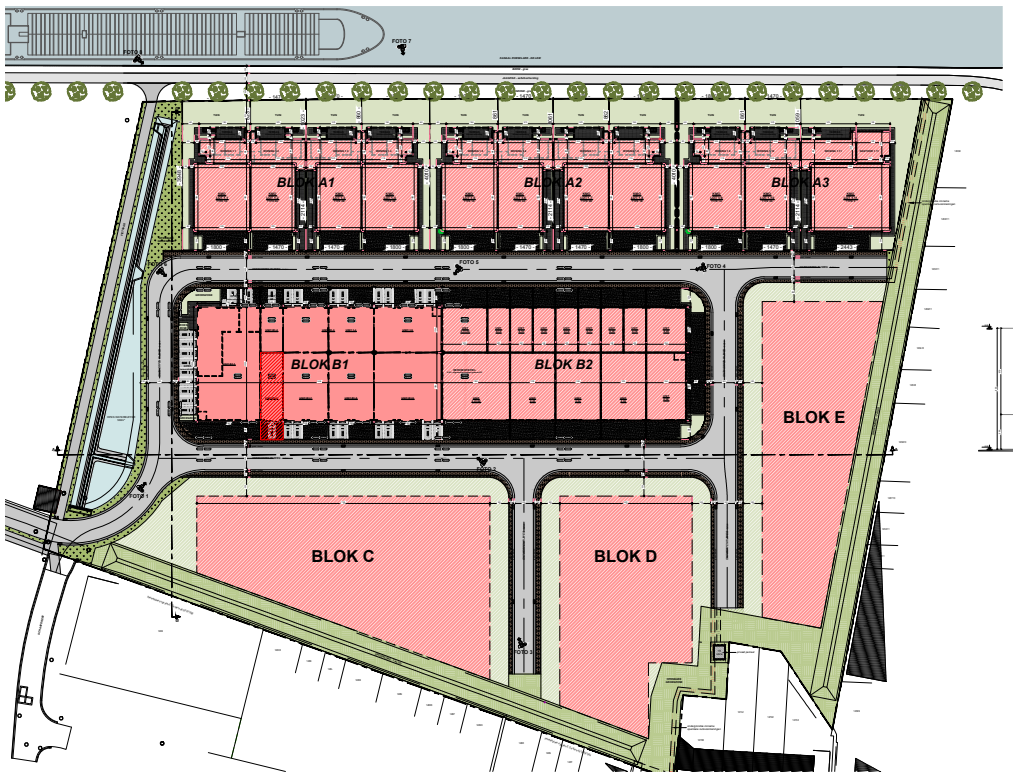

INPLANTINGSPLAN

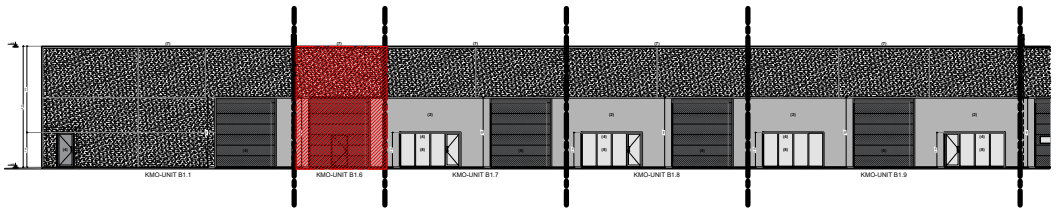

PROFIEL

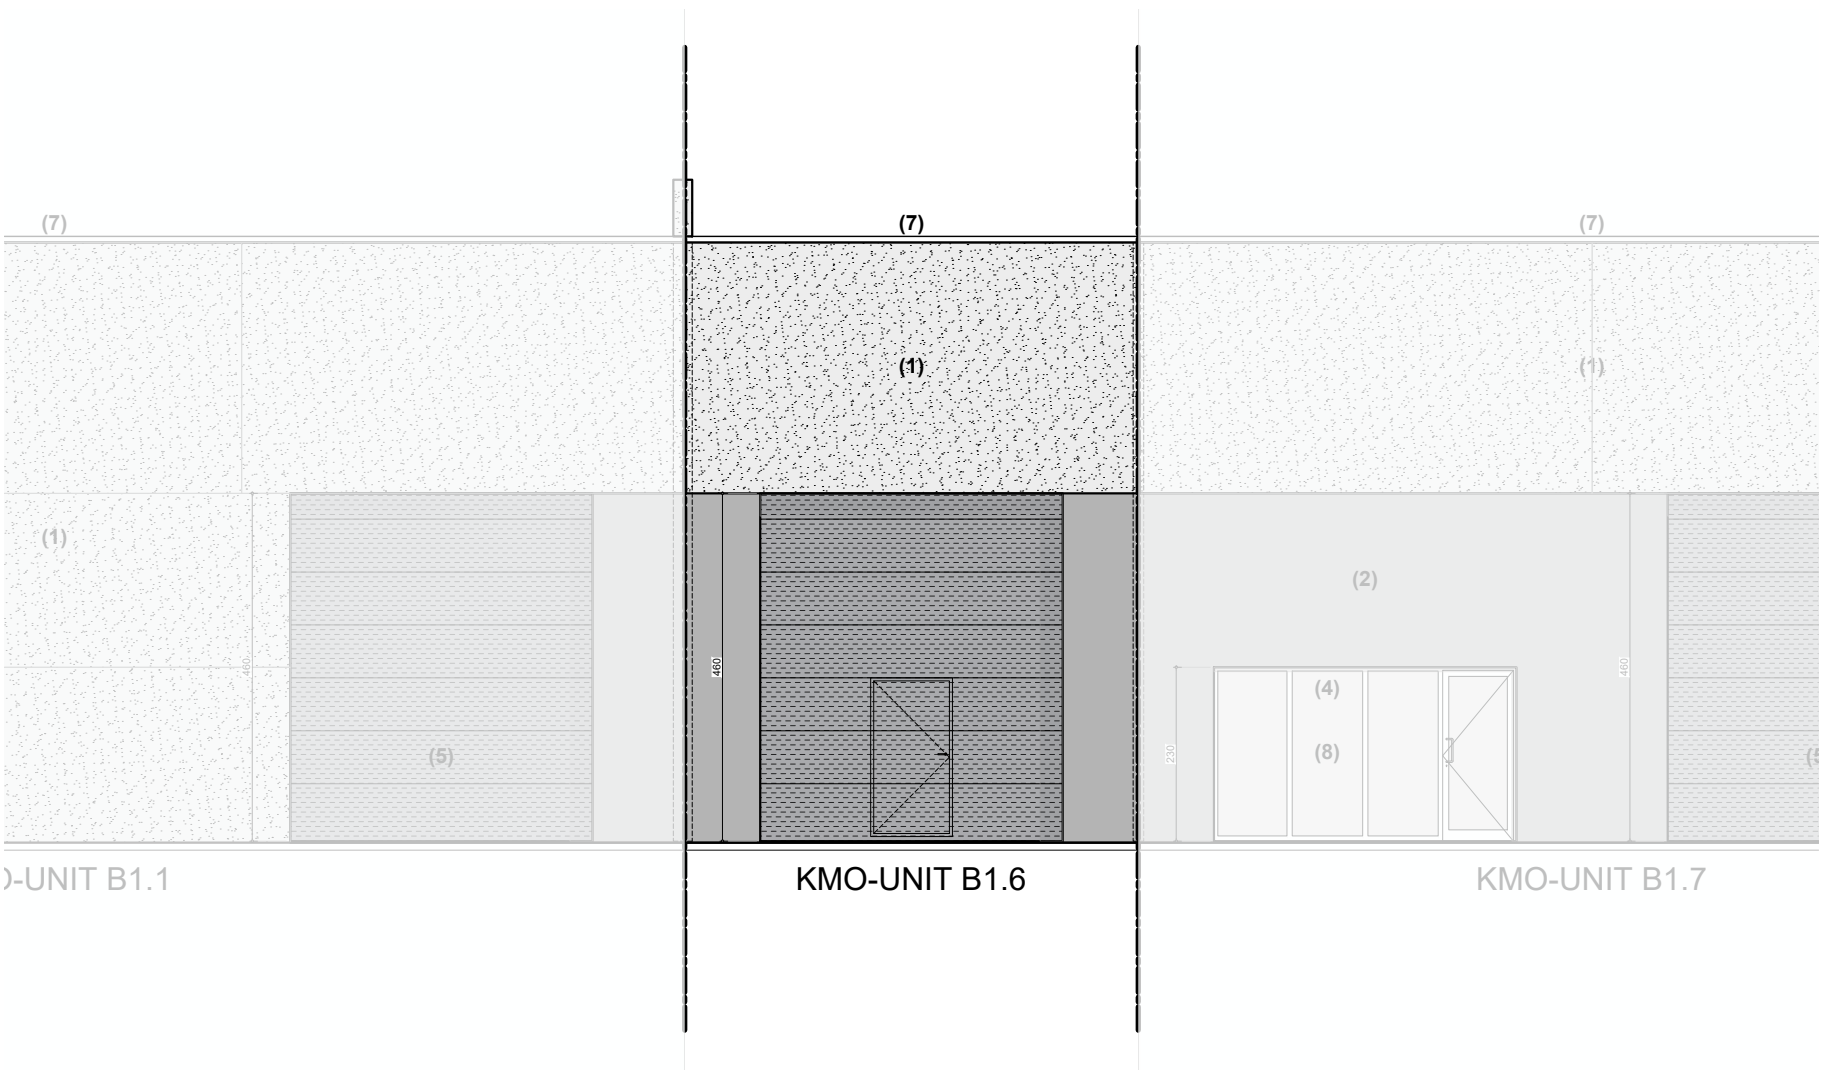

VOORGEVEL


SCHAAL 1 cm = 100 cm

500 200 100 0 500


PROJECT **'t Saspark**
Schaapsdreef 36
8710 Wielsbeke

PLAN **KMO Unit B1.6 - VOORGEVEL**


embo wim
ARCHITECTENBURO

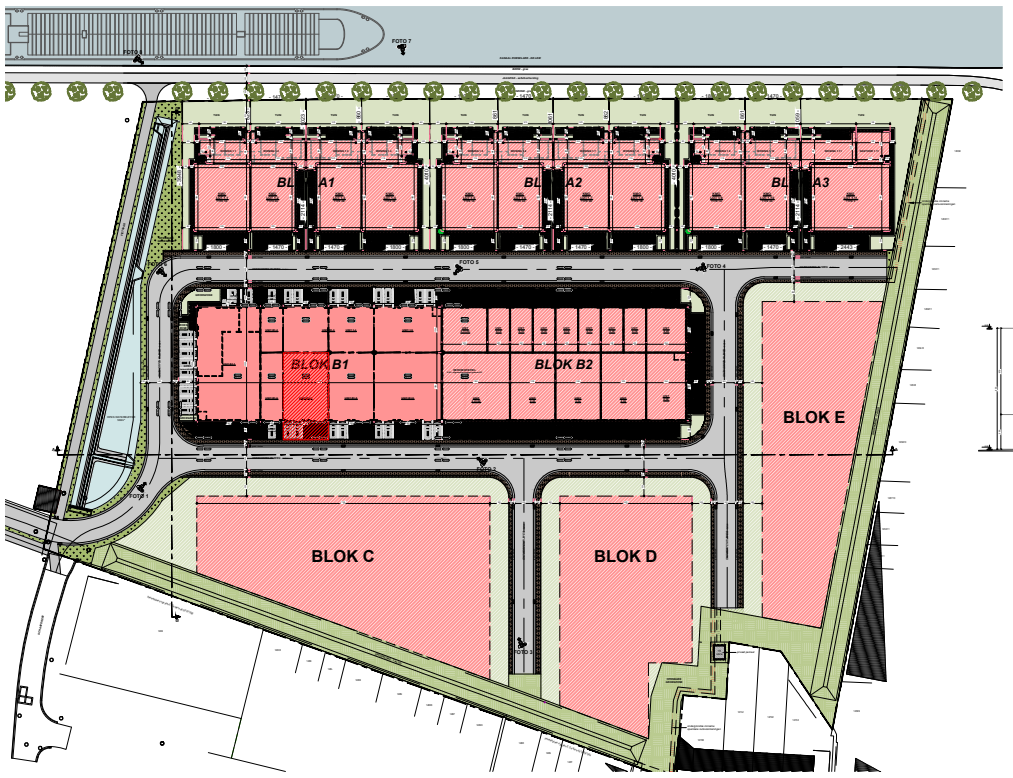

INPLANTINGSPLAN

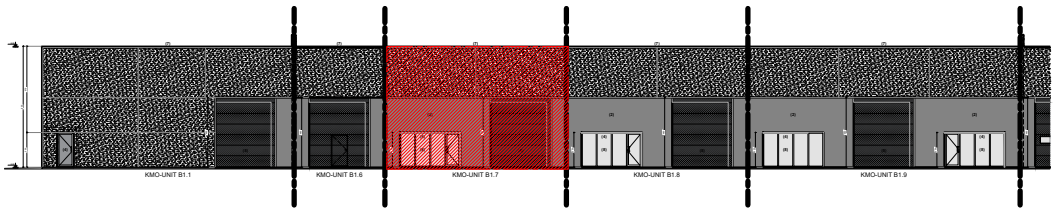

PROFIEL

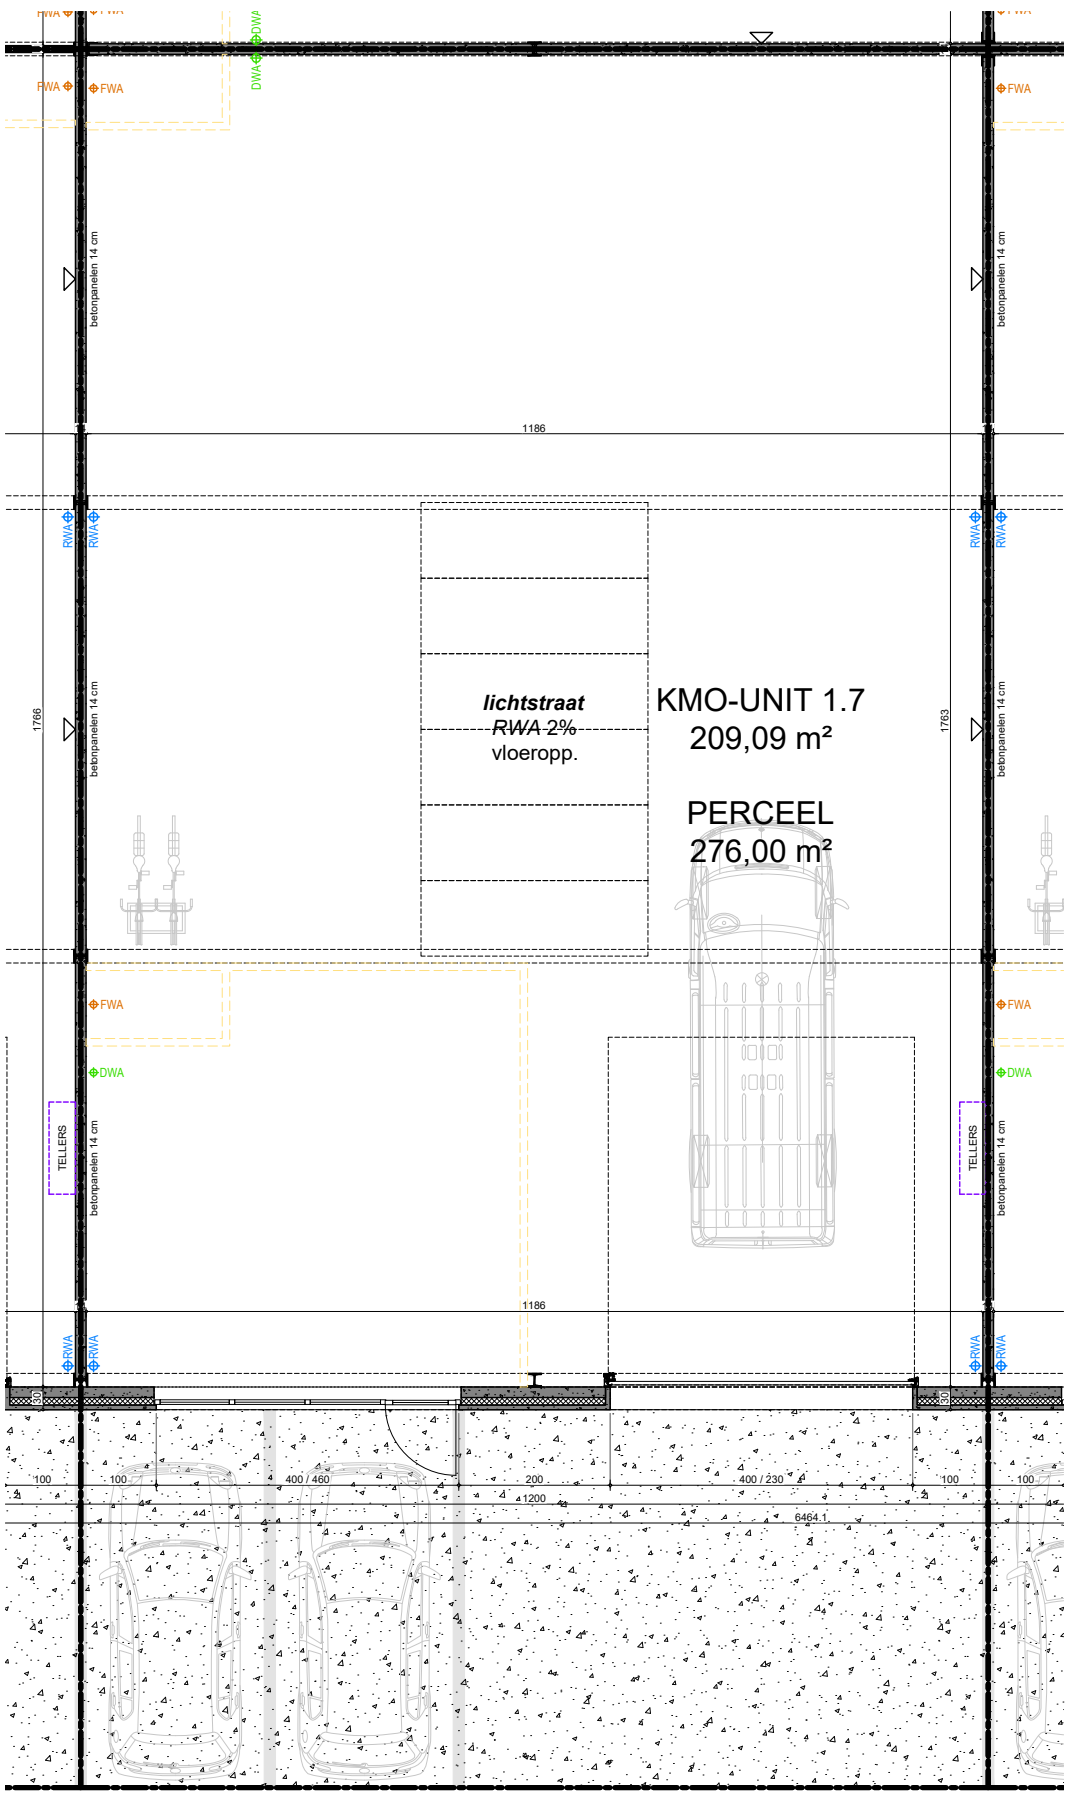


GRONDPLAN

SCHAAL
1 cm = 100 cm
500 200 100 0 500


PROJECT **'t Saspark**
Schaapsdreef 36
8710 Wielsbeke

PLAN **KMO Unit B1.7 - GELIJKVLOERS**


embo wim ARCHITECTENBURO

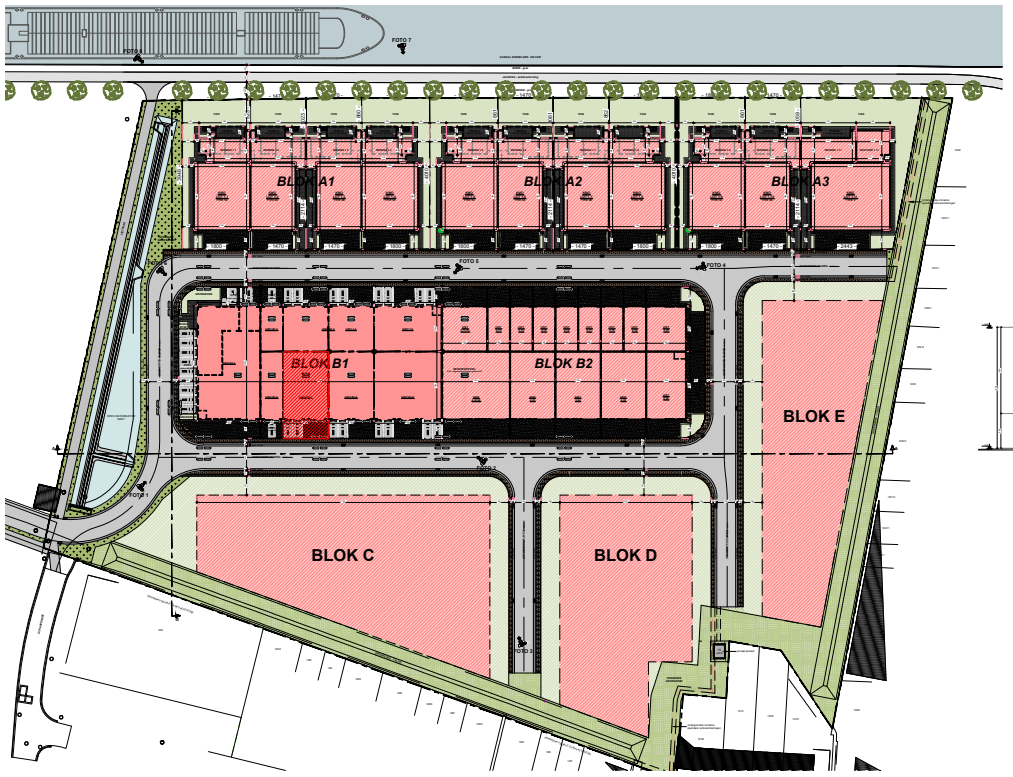

INPLANTINGSPLAN

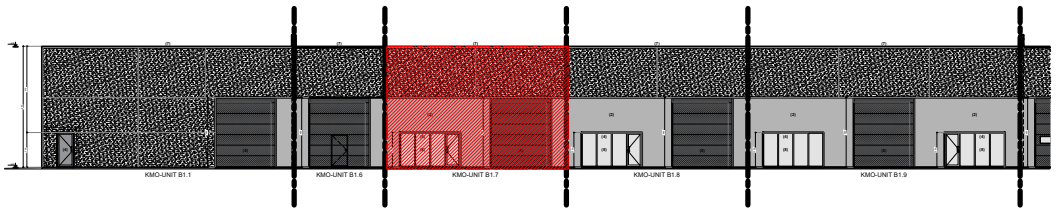

PROFIEL

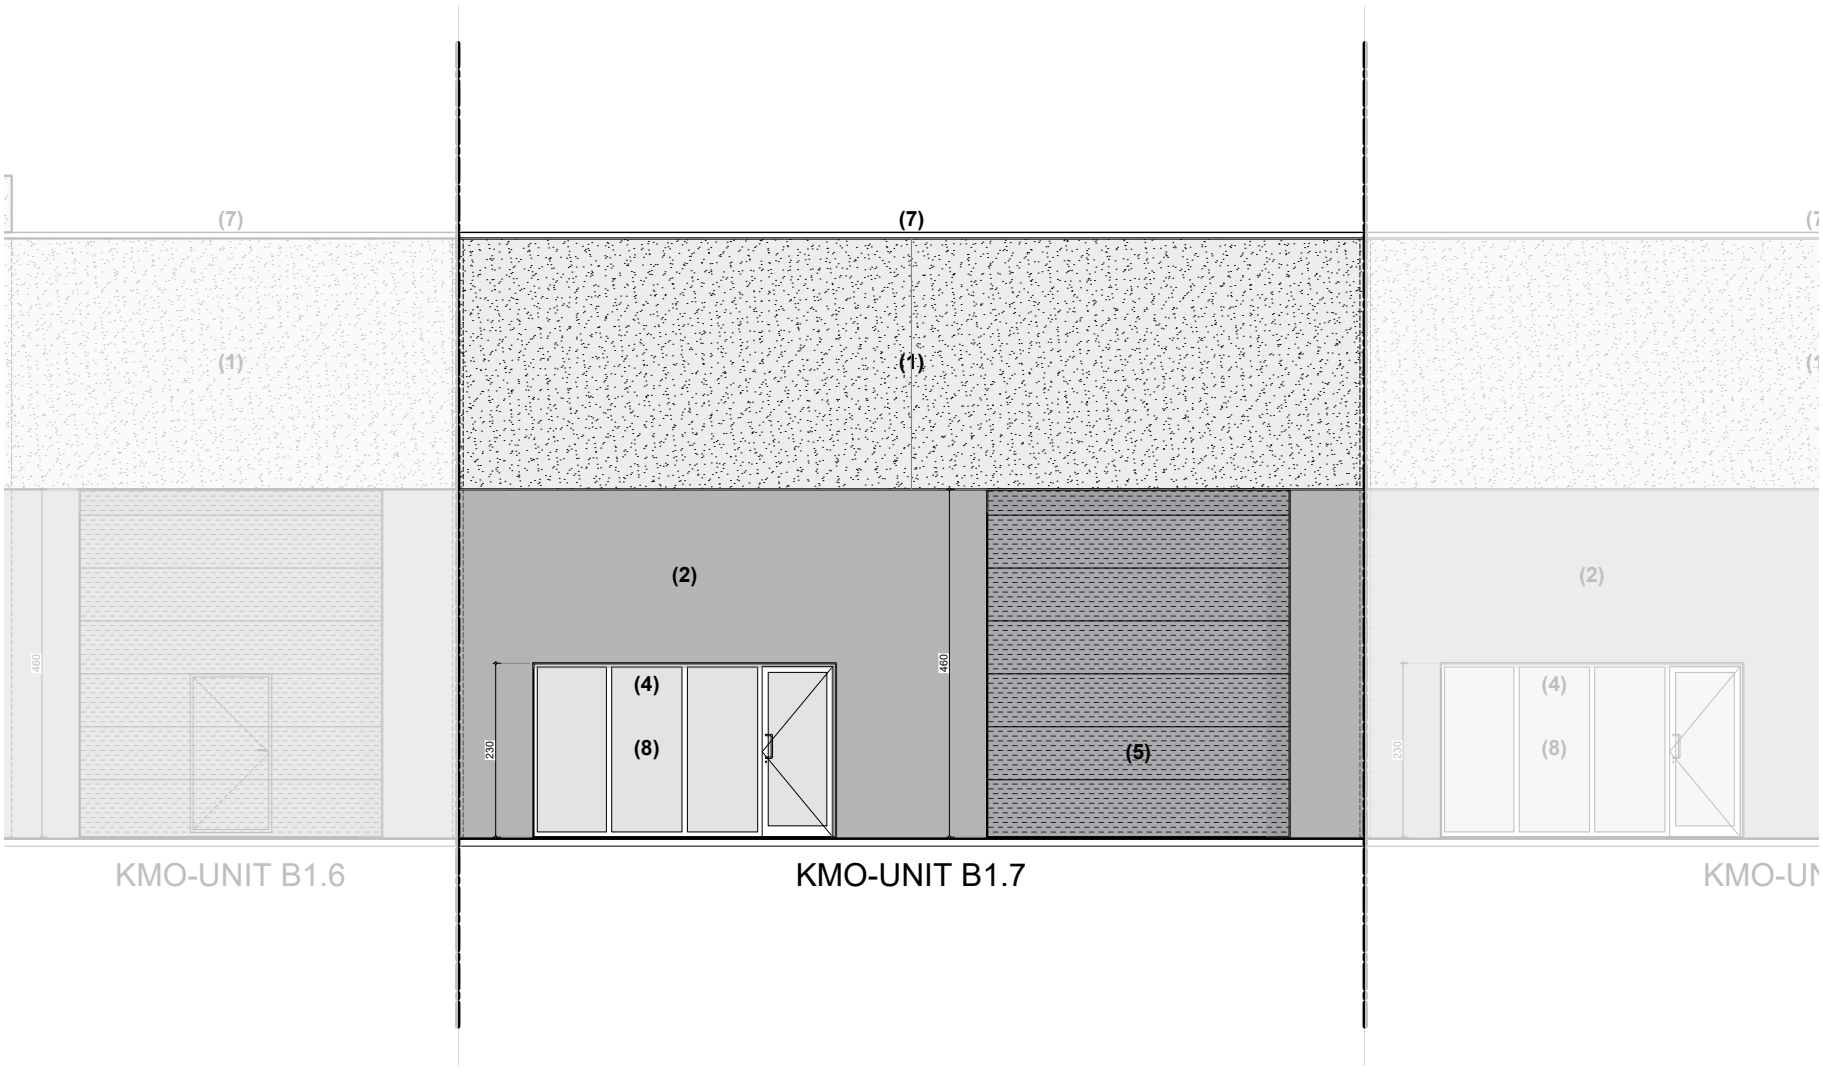

VOORGEVEL


SCHAAL 1 cm = 100 cm

500 200 100 0 500


PROJECT **'t Saspark**
Schaapsdreef 36
8710 Wielsbeke

PLAN **KMO Unit B1.7 - VOORGEVEL**


embo wim
ARCHITECTENBURO

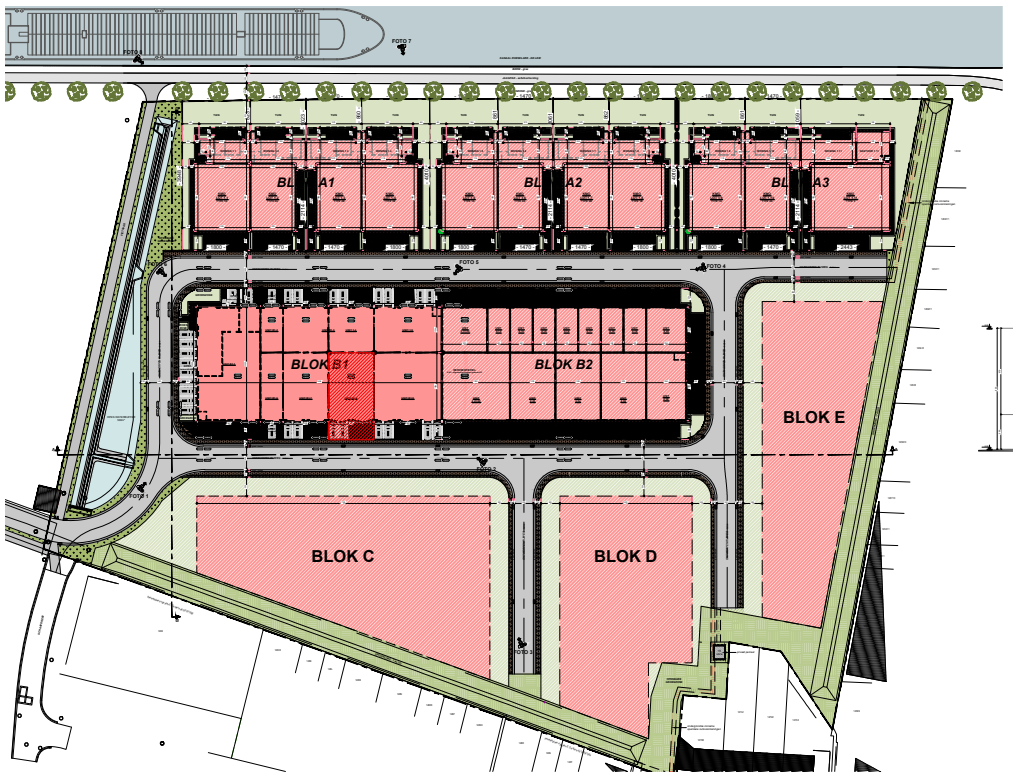

INPLANTINGSPLAN

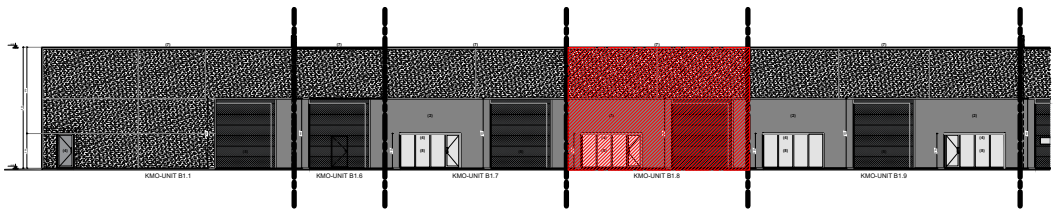

PROFIEL

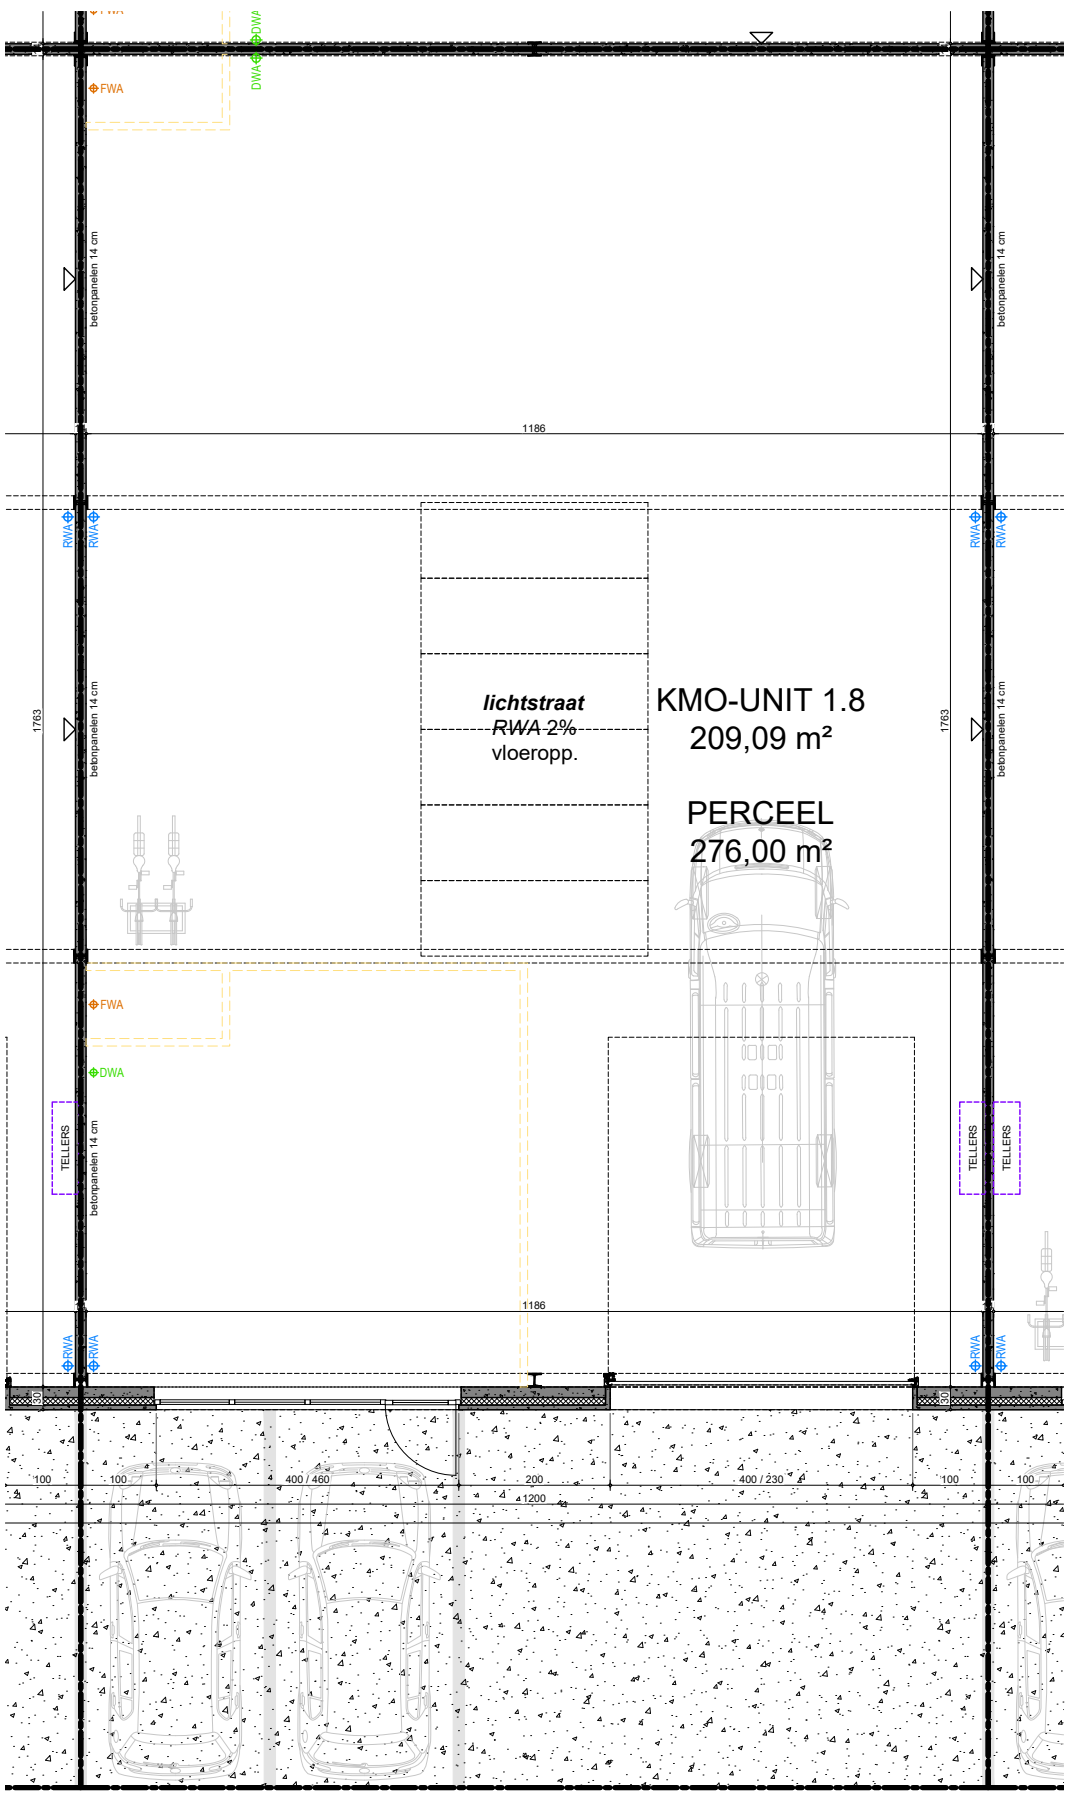

GRONDPLAN


SCHAAL

1 cm = 100 cm


500 200 100 0 500

PROJECT	**'t Saspark** Schaapsdreef 36 8710 Wielsbeke
PLAN	**KMO Unit B1.8 - GELIJKVLOERS**


embo wim ARCHITECTENBURO

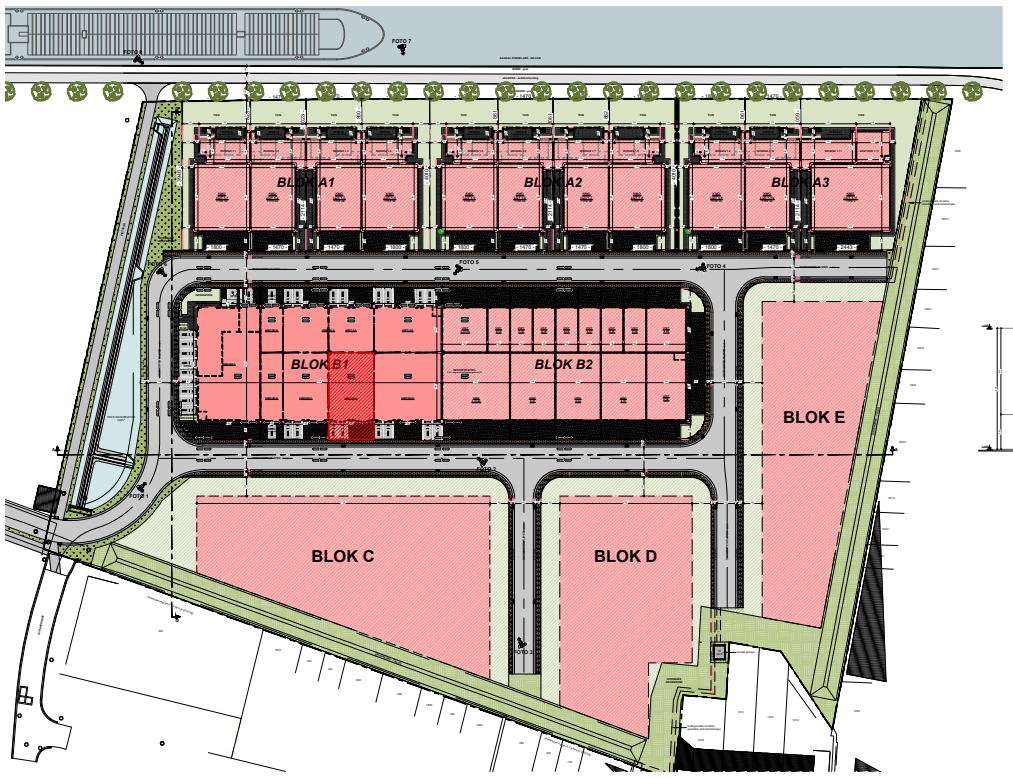

INPLANTINGSPLAN

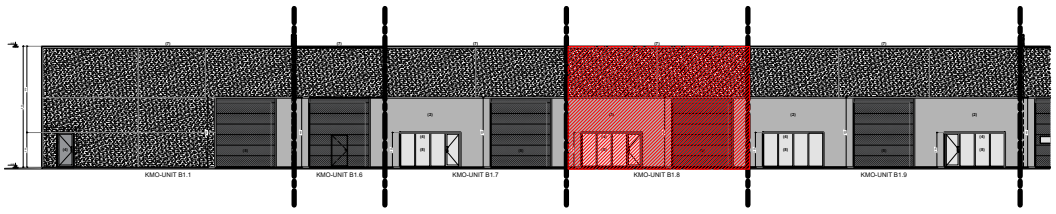

PROFIEL

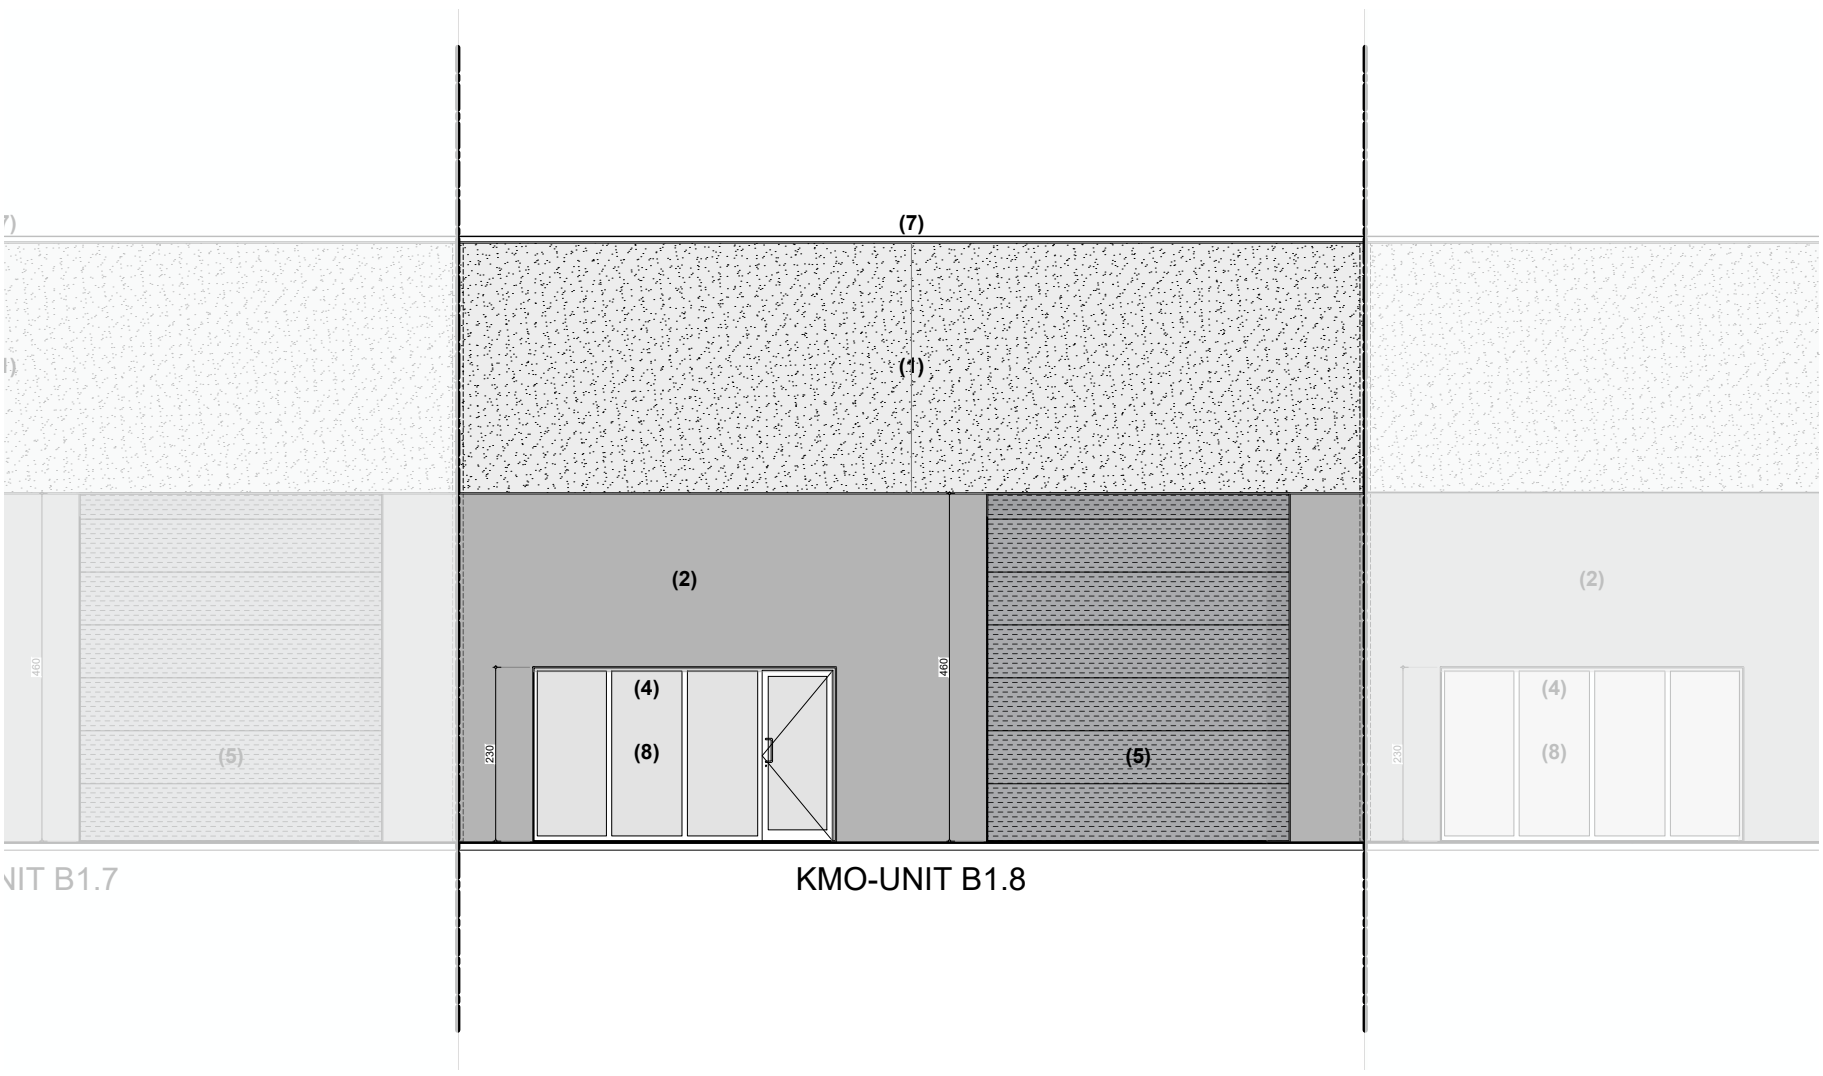

VOORGEVEL


SCHAAL 1 cm = 100 cm

500 200 100 0 500


PROJECT **'t Saspark**
Schaapsdreef 36
8710 Wielsbeke

PLAN **KMO Unit B1.8 - VOORGEVEL**


embo wim
ARCHITECTENBURO

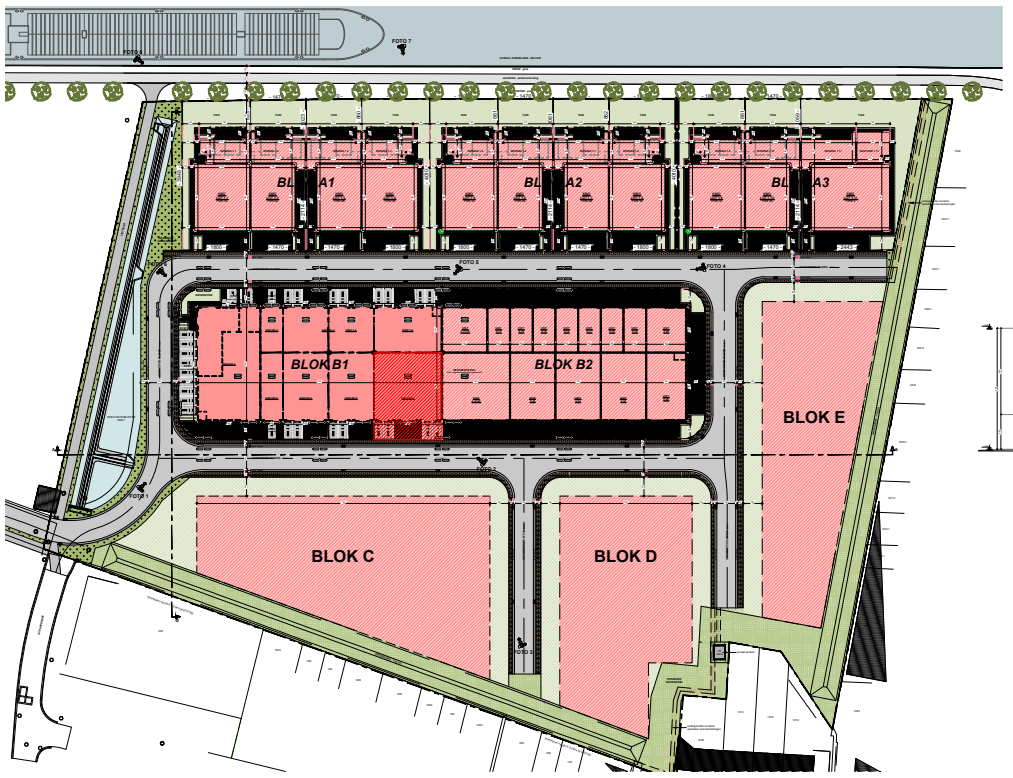

INPLANTINGSPLAN

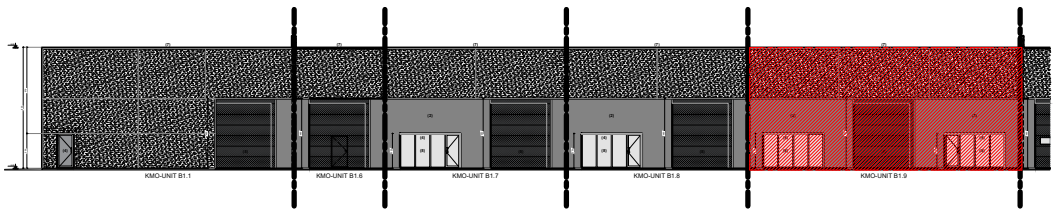

PROFIEL

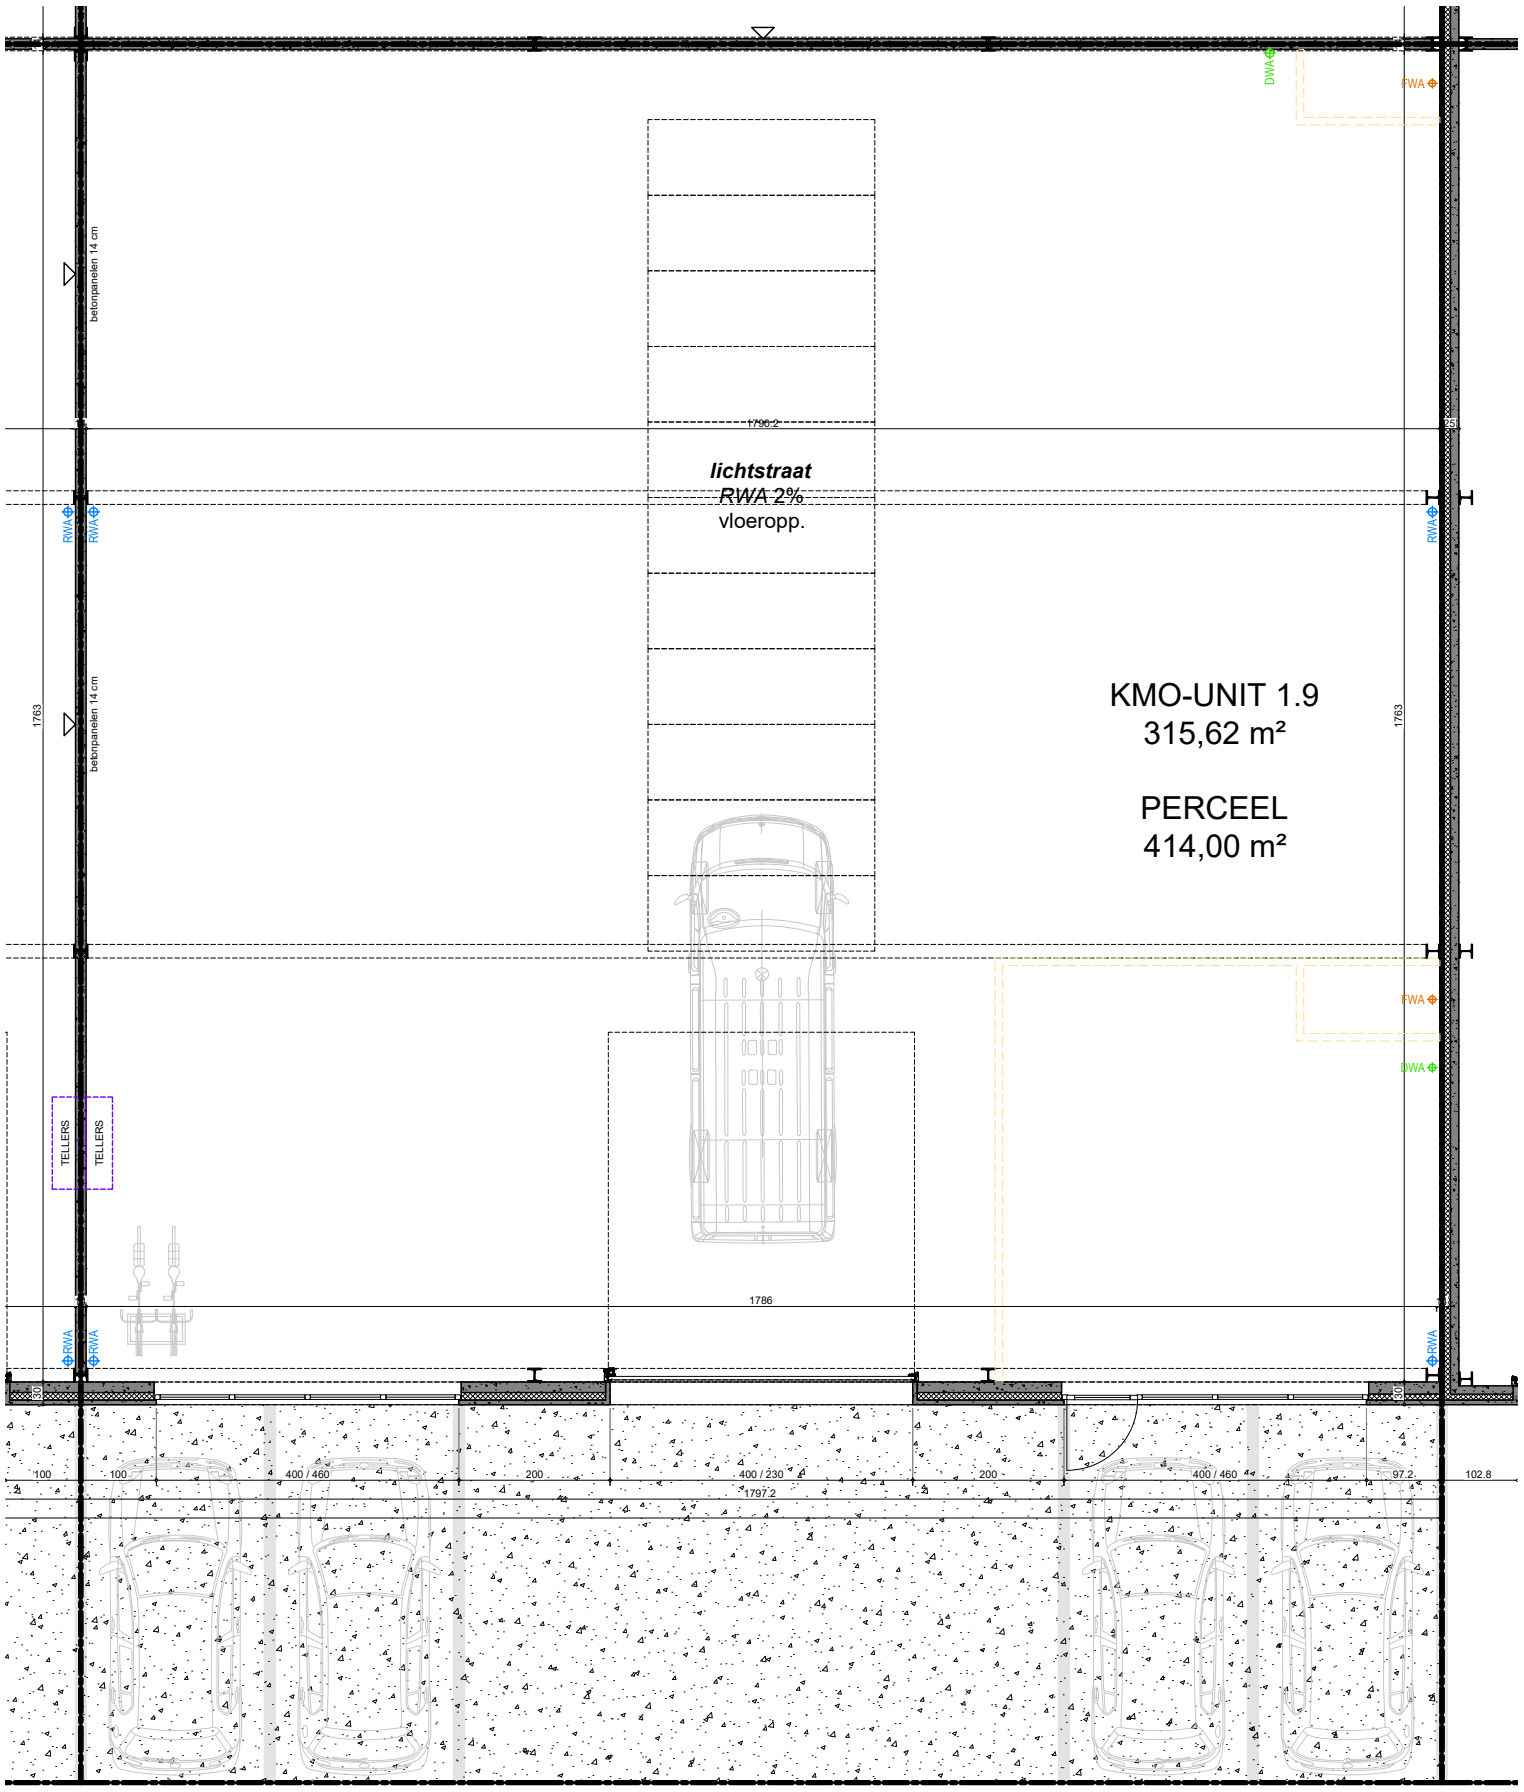

GRONDPLAN


SCHAAL

1 cm = 100 cm


500 200 100 0 500

PROJECT	**'t Saspark** Schaapsdreef 36 8710 Wielsbeke
PLAN	**KMO Unit B1.9 - GELIJKVLOERS**


embo wim
ARCHITECTENBURO

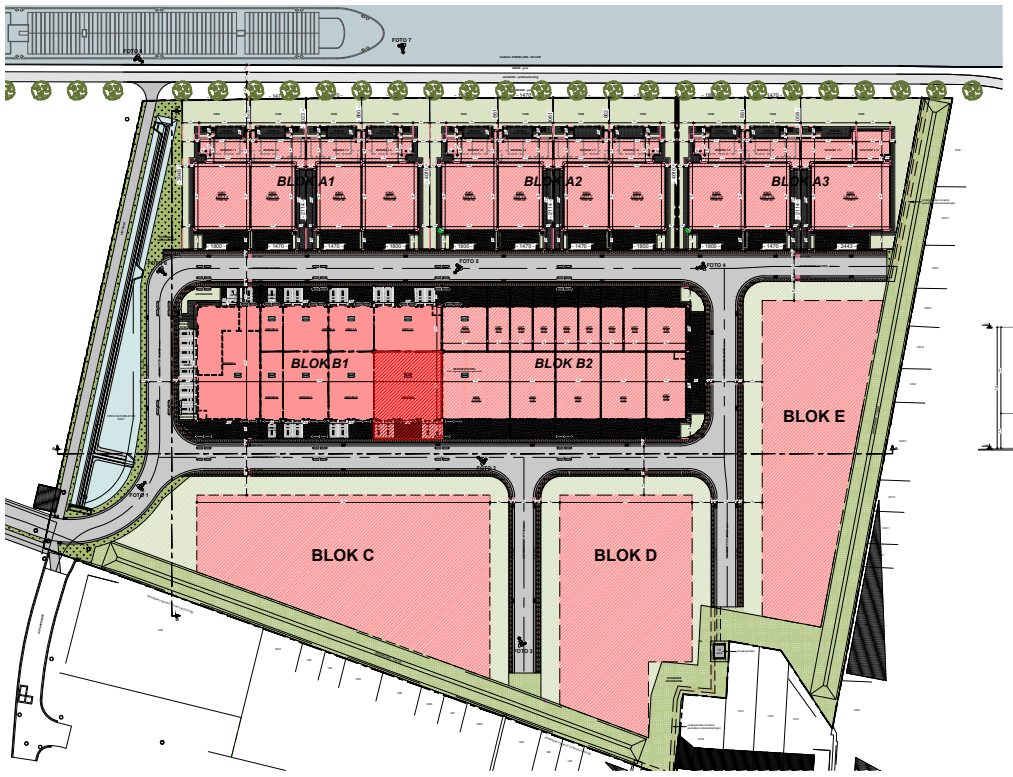

INPLANTINGSPLAN

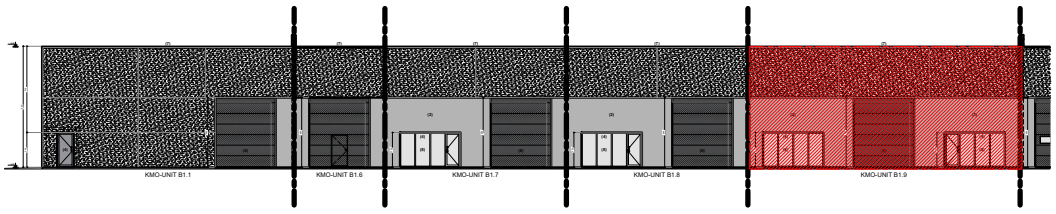

PROFIEL

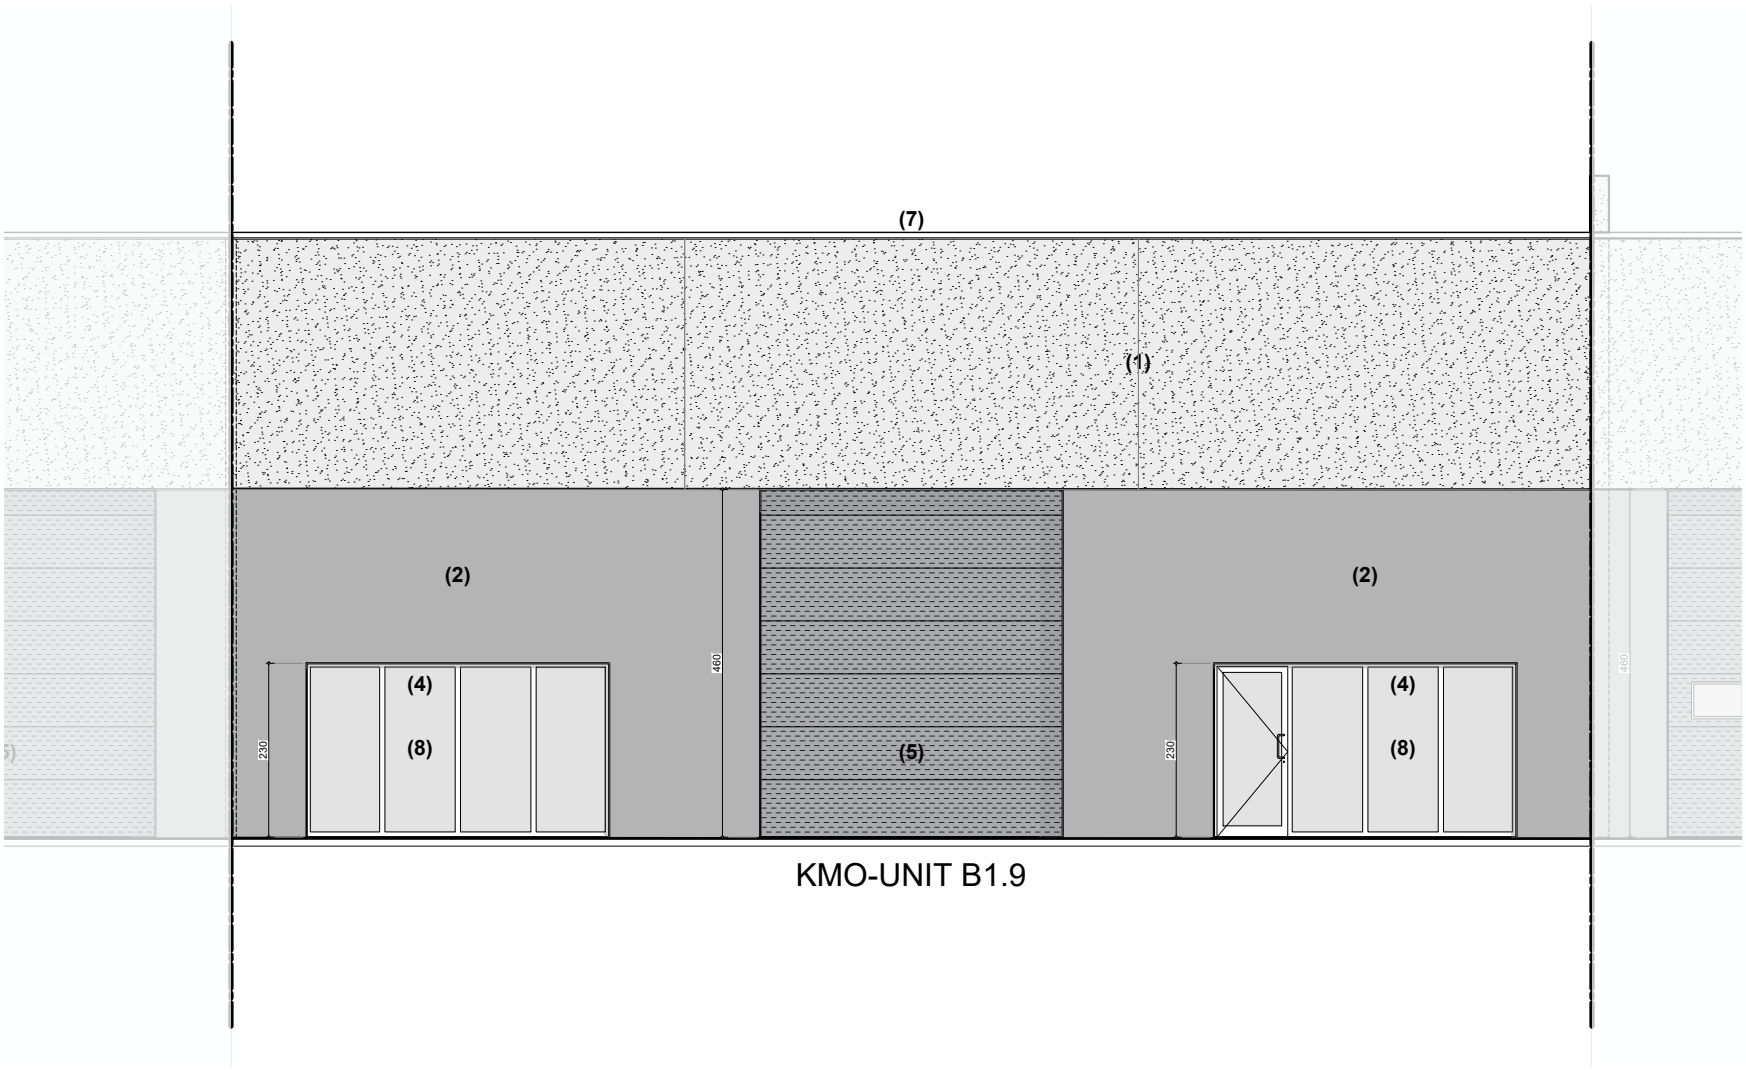

VOORGEVEL

SCHAAL 1 cm = 100 cm

500 200 100 0 500

PROJECT **'t Saspark**
Schaapsdreef 36
8710 Wielsbeke

PLAN **KMO Unit B1.9 - VOORGEVEL**

embo wim ARCHITECTENBURO