


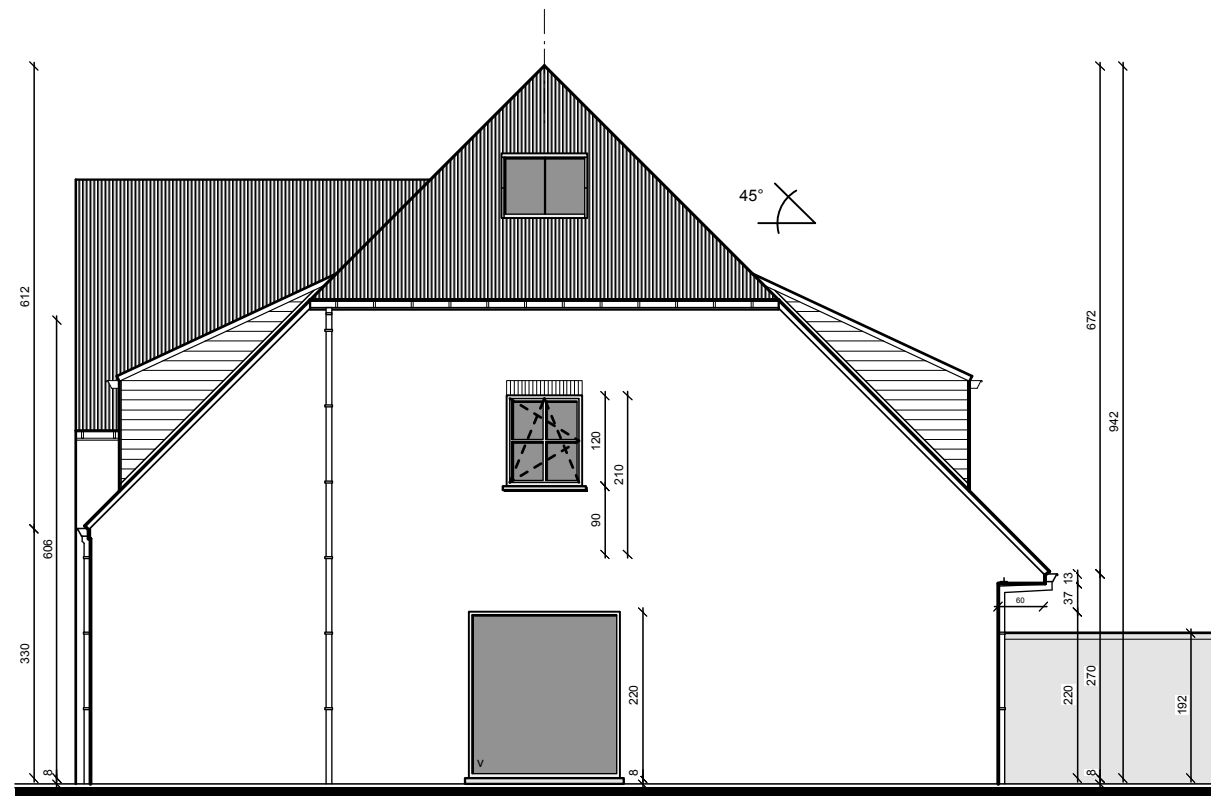

ZIJGEVEL RECHTS

BV BVBA EDDY DEWAELE
ARCHITECTEN vennootschap
 VO02 - datum: 09/04/2020
 email: architect@eddydewaele.be

Joeri Rental GCV

VOORONTWERP v2-02
schaal 1 / 100