

Plan 2/3

PROVINCE DE LIEGE

Commune de Faimés

Objet: Plan de division d'un ensemble de logements - PLAN DU 1er ETAGE

Situation: Rue des Saules à Faimés

Cadastre: Faimés - 1ère division - section B - n°74A et 136C

Demandeur: - TR3MO S.P.R.L.
Rue de Liège n°96
4020 Jupille-sur-Meuse

Géomètre expert: - Frédéric MICHEL - Géomètre Expert
asseyment par le tribunal de 1ère instance de Liège, inscrit au tableau des titulaires sous le n° GEC0050920
rue des Combattants, n°65 - 4051 Vaux-sous-Chèvremont
Tél/fax: 04.229.39.69 - @: frederic@geometremichel.be

Dossier n°: 160804

Divers:

Echelles: - 1/100
- 1/2500

Modifications:

Levé le 04 et 25/08/16, 28/11/16, 16/01/17, 29/04/19	dressé le: 03.01.2020
et 12/12/19	

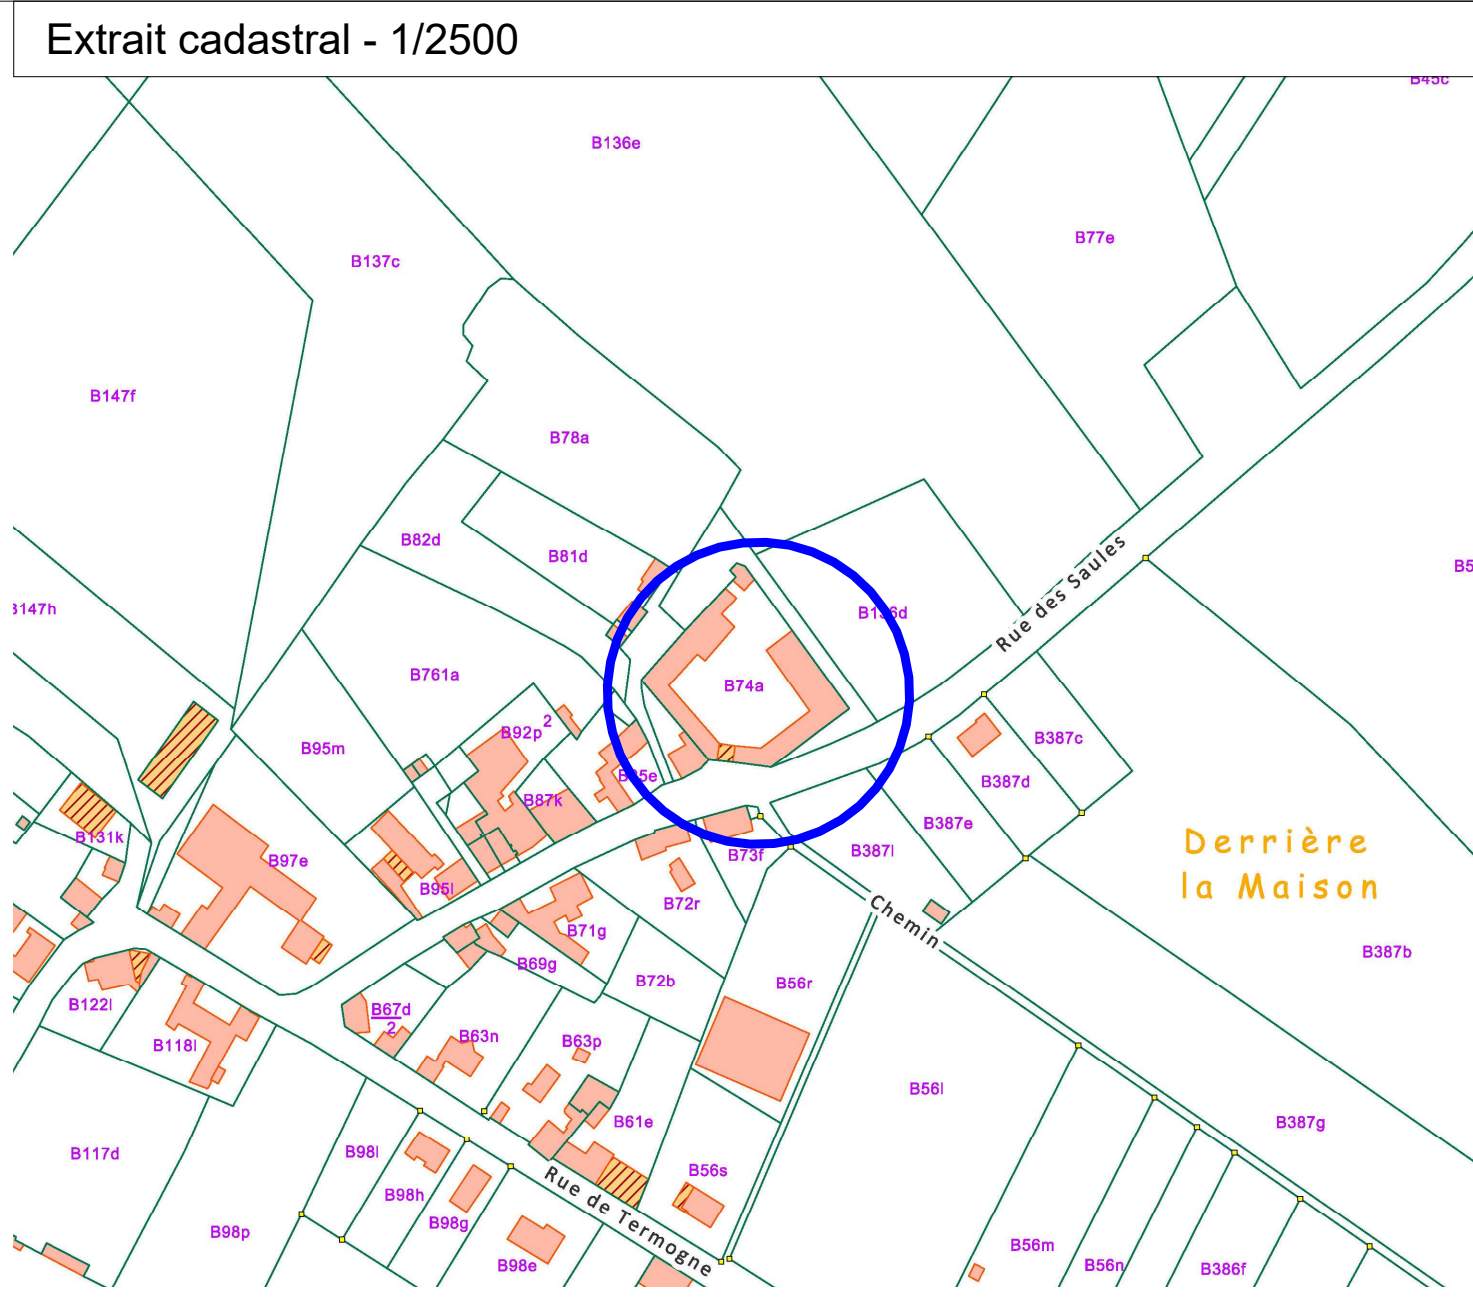


Tableau de coordonnées

Code	n°	X	Y
Limite nouvelle	1	79.848	-118.486
Limite nouvelle	2	114.510	-130.763
Limite exist.	3	119.531	-131.863
Limite nouvelle	4	113.763	-129.276
Limite nouvelle	5	112.270	-130.027
Limite exist.	6	79.776	-154.656
Limite exist.	7	80.447	-154.812
Limite exist.	8	85.034	-156.254
Limite nouvelle	9	88.764	-150.474
Limite nouvelle	10	116.954	-149.949
Limite exist.	11	116.985	-150.012
Limite exist.	182	86.866	-103.462
Limite nouvelle	183	93.451	-112.509
Limite nouvelle	184	88.087	-116.681
Limite exist.	185	81.429	-107.659
Limite nouvelle	186	82.000	-121.444
Limite exist.	187	75.380	-112.344
Limite exist.	194	64.075	-130.801
Limite exist.	195	60.129	-124.125
Limite exist.	196	67.355	-136.304
Limite nouvelle	197	72.191	-133.377
Limite nouvelle	198	81.340	-148.801
Limite nouvelle	199	81.202	-149.561
Limite exist.	200	76.521	-151.940
Limite exist.	201	77.608	-153.939
Limite exist.	202	92.702	-158.531
Limite nouvelle	203	94.453	-152.988
Limite nouvelle	204	81.486	-149.046
Limite nouvelle	205	94.900	-153.134
Limite exist.	206	97.580	-159.974
Limite exist.	207	98.109	-159.694
Limite nouvelle	208	97.963	-159.409
Limite nouvelle	209	108.664	-154.110
Limite nouvelle	210	105.577	-147.749
Limite nouvelle	215	113.073	-144.147
Limite nouvelle	216	112.940	-143.877
Limite exist.	217	123.062	-138.903
Limite exist.	218	126.316	-145.394
Limite nouvelle	223	109.508	-136.893
Limite exist.	224	118.079	-128.972
Limite nouvelle	225	102.312	-121.861
Limite nouvelle	230	106.938	-119.430
Limite nouvelle	231	114.472	-134.402
Limite exist.	232	111.941	-116.780

Lot A1 - 1er

Couleur	Description	Contenance
[Yellow]	Surface au sol A1	76.50 m ²
[Yellow]	Surf. Intra Muros principale A1	56.60 m ²
[Yellow]	Surf. Intra Muros de service A1	2.05 m ²

Lot A2 - 1er

Couleur	Description	Contenance
[Red]	Surface au sol A2	86.28 m ²
[Red]	Surf. Intra Muros principale A2	65.80 m ²
[Red]	Surf. Intra Muros de service A2	3.87 m ²

Lot A4 - 1er

Couleur	Description	Contenance
[Purple]	Surface au sol A4	149.94 m ²
[Purple]	Terrasse + escalier A4	19.48 m ²
[Purple]	Surf. Intra Muros principale A4	106.27 m ²
[Purple]	Surf. Intra Muros résiduelle A4	1.03 m ²
[Purple]	Surf. Intra Muros de service A4	2.07 m ²

Lot B - 1er

Couleur	Description	Contenance
[Yellow]	Surface au sol B	104.36 m ²
[Yellow]	Surf. Intra Muros principale B	68.80 m ²
[Yellow]	Surf. Intra Muros résiduelle B	0.40 m ²
[Yellow]	Surf. Intra Muros de service B	3.18 m ²

Lot C - 1er

Couleur	Description	Contenance
[Red]	Surface au sol C	92.55 m ²
[Red]	Surf. Intra Muros principale C	60.25 m ²
[Red]	Surf. Intra Muros de service C	4.88 m ²

Lot D1 - 1er

Couleur	Description	Contenance
[Yellow]	Surface au sol D1	102.23 m ²
[Yellow]	Surf. Intra Muros principale D1	66.49 m ²
[Yellow]	Surf. Intra Muros de service D1	6.13 m ²

Lot D3 - 1er

Couleur	Description	Contenance
[Purple]	Surface au sol D3	140.54 m ²
[Purple]	Terrasse D3	9.24 m ²
[Purple]	Surf. Intra Muros principale D3	100.54 m ²
[Purple]	Surf. Intra Muros résiduelle D3	0.30 m ²
[Purple]	Surf. Intra Muros de service D3	8.09 m ²

Lot E3 - 1er

Couleur	Description	Contenance
[Green]	Surface au sol E3	88.04 m ²
[Green]	Terrasse E3	9.88 m ²
[Green]	Surf. Intra Muros principale E3	67.07 m ²
[Green]	Surf. Intra Muros résiduelle E3	1.42 m ²
[Green]	Surf. Intra Muros de service E3	2.98 m ²

Lot E4 - 1er

Couleur	Description	Contenance
[Purple]	Surface au sol E4	90.38 m ²
[Purple]	Terrasse E4	26.04 m ²
[Purple]	Surf. Intra Muros principale E4	66.04 m ²
[Purple]	Surf. Intra Muros résiduelle E4	2.99 m ²
[Purple]	Surf. Intra Muros de service E4	3.99 m ²

Lot E5 - 1er

Couleur	Description	Contenance
[Cyan]	Surface au sol E5	74.16 m ²
[Cyan]	Terrasse E5	16.83 m ²
[Cyan]	Surf. Intra Muros principale E5	51.62 m ²
[Cyan]	Surf. Intra Muros résiduelle E5	1.50 m ²
[Cyan]	Surf. Intra Muros de service E5	4.05 m ²

communs

Couleur	Description	Contenance
[Blue]	Accès aux appartements 15E/3, 15E/4, 15E/5	10.01 m ²