

Plan 3/3

PROVINCE DE LIEGE Commune de Faimles

Objet: Plan de division d'un ensemble de logements - PLAN DU 2ème ETAGE

Situation: Rue des Saules à Faimles **Cadastr:** Faimles - 1ère division - section B - n°74A et 136C


Demandeur: - TR3MO S.P.R.L.
Rue de Liège n°96
4020 Jupille-sur-Meuse

Géomètre expert: - Frédéric MICHEL - Géomètre Expert
asseyment par le tribunal de 1ère instance de Liège, inscrit au tableau des titulaires sous le n° GEC0050920
rue des Combattants, n°65 - 4051 Vaux-sous-Chèvremont
Tél/fax: 04.229.39.69 - @: frederic@geometremichel.be

Dossier n°: 160804 **Divers:**

Echelles: - 1/100
- 1/2500

Modifications: Levé le 04 et 25/08/16, 28/11/16, 16/01/17, 29/04/19 dressé le: 03.01.2020
et 12/12/19

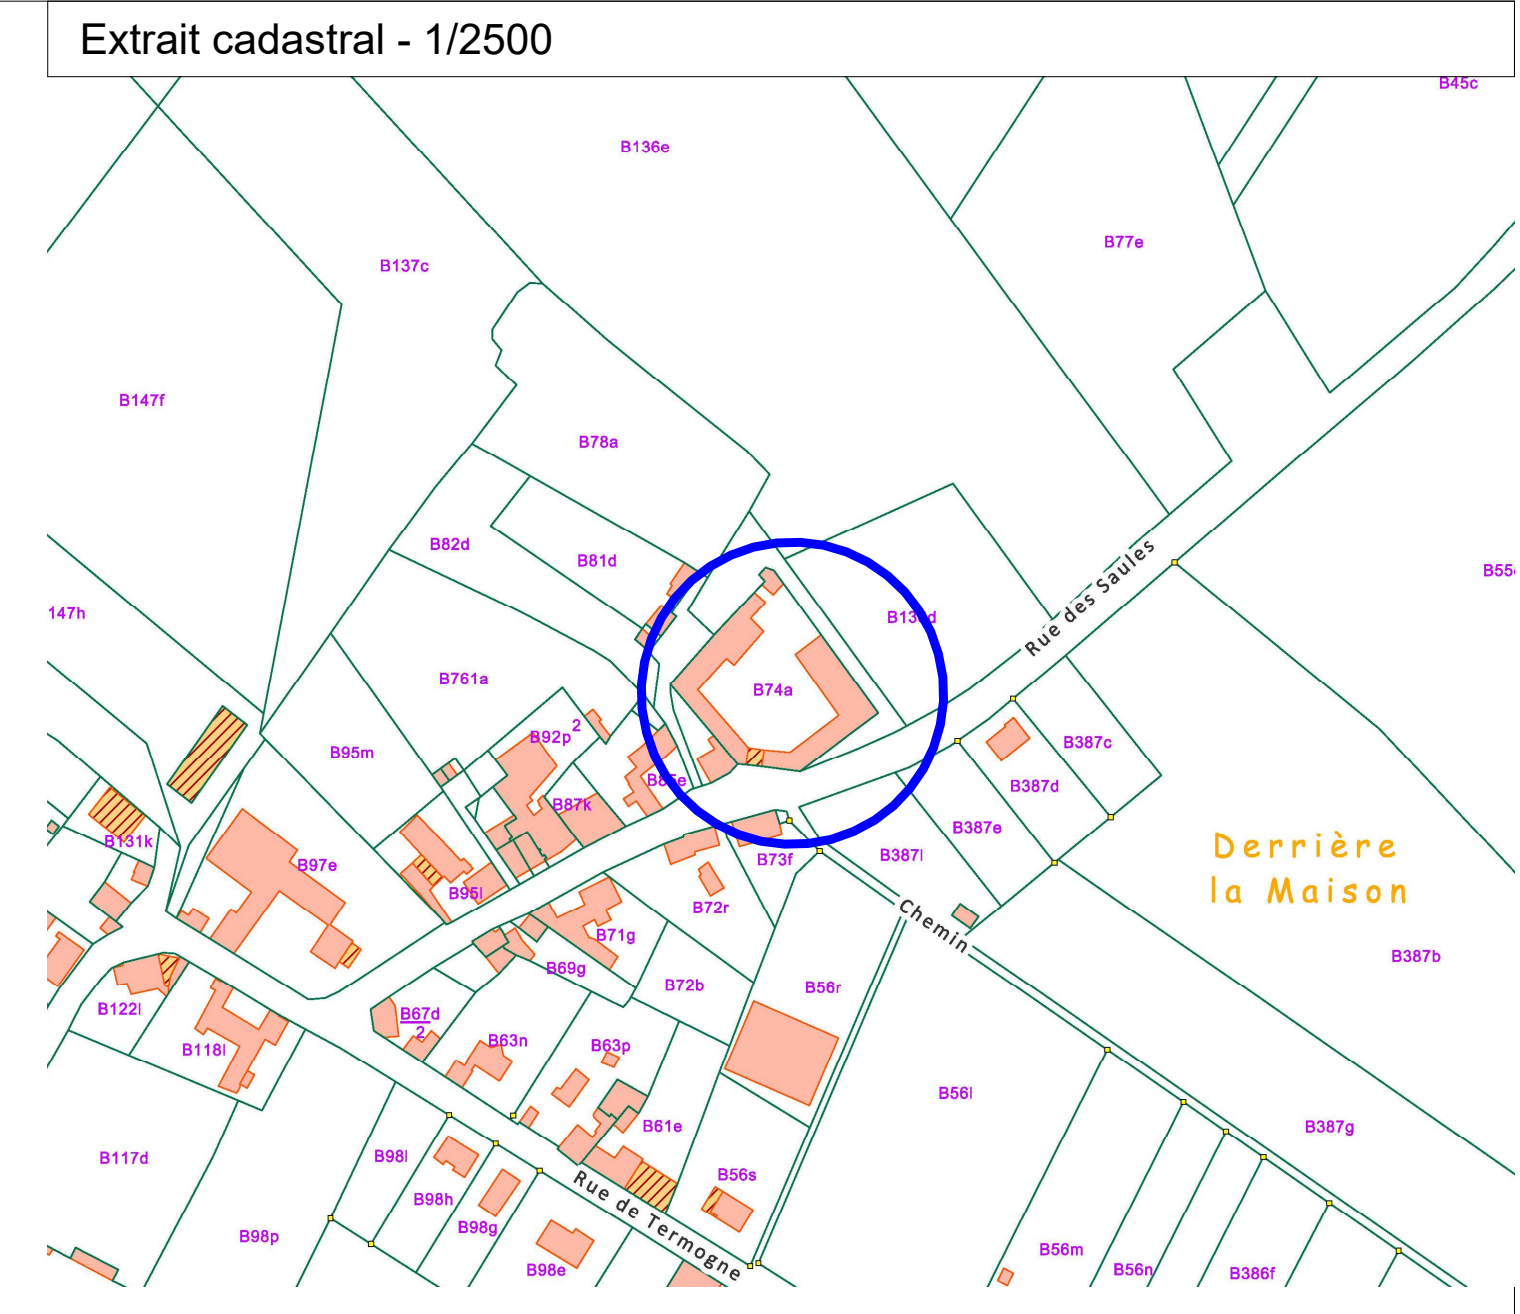

Lot A1 - 2ème

Couleur	Description	Contenance
[Yellow]	Surface au sol A1	76.59 m ²
[Yellow]	Surf. Intra Muros principale A1	41.57 m ²
[Yellow]	Surf. Intra Muros résiduelle A1	17.86 m ²
[Yellow]	Surf. Intra Muros de service A1	2.05 m ²

Lot D1 - 2ème

Couleur	Description	Contenance
[Yellow]	Surface au sol D1	97.48 m ²
[Yellow]	Surf. Intra Muros principale D1	76.45 m ²
[Yellow]	Surf. Intra Muros de service D1	1.61 m ²

Lot A2 - 2ème

Couleur	Description	Contenance
[Red]	Surface au sol A2	86.78 m ²
[Red]	Surf. Intra Muros principale A2	53.01 m ²
[Red]	Surf. Intra Muros résiduelle A2	21.61 m ²

Lot D3 - 2ème

Couleur	Description	Contenance
[Purple]	Surface au sol D3	81.42 m ²
[Purple]	Surf. Intra Muros principale D3	24.64 m ²
[Purple]	Surf. Intra Muros résiduelle D3	34.81 m ²
[Purple]	Surf. Intra Muros de service D3	3.72 m ²

Lot A4 - 2ème

Couleur	Description	Contenance
[Purple]	Surface au sol A4	67.07 m ²
[Purple]	Surf. Intra Muros principale A4	18.82 m ²
[Purple]	Surf. Intra Muros résiduelle A4	26.06 m ²
[Purple]	Surf. Intra Muros de service A4	2.07 m ²

Lot E3 - 2ème

Couleur	Description	Contenance
[Green]	Surface au sol E3	87.89 m ²
[Green]	Surf. Intra Muros principale E3	27.71 m ²
[Green]	Surf. Intra Muros résiduelle E3	45.55 m ²
[Green]	Surf. Intra Muros de service E3	2.98 m ²

Lot B - 2ème

Couleur	Description	Contenance
[Yellow]	Surface au sol B	35.20 m ²
[Yellow]	Surf. Intra Muros principale B	23.40 m ²

Lot E4 - 2ème

Couleur	Description	Contenance
[Purple]	Surface au sol E4	91.71 m ²
[Purple]	Surf. Intra Muros principale E4	27.47 m ²
[Purple]	Surf. Intra Muros résiduelle E4	45.00 m ²
[Purple]	Surf. Intra Muros de service E4	3.99 m ²

Lot C - 2ème

Couleur	Description	Contenance
[Red]	Surface au sol C	83.07 m ²
[Red]	Surf. Intra Muros principale C	63.47 m ²
[Red]	Surf. Intra Muros de service C	2.56 m ²

Lot E5 - 2ème

Couleur	Description	Contenance
[Cyan]	Surface au sol E5	90.15 m ²
[Cyan]	Surf. Intra Muros principale E5	28.72 m ²
[Cyan]	Surf. Intra Muros résiduelle E5	42.07 m ²
[Cyan]	Surf. Intra Muros de service E5	4.05 m ²

Tableau de coordonnées

Code	n°	X	Y
Limite exist.	14	86.866	-103.462
Limite nouvelle	15	93.451	-112.509
Limite nouvelle	16	88.093	-116.696
Limite exist.	17	81.427	-107.668
Limite exist.	18	75.316	-112.392
Limite nouvelle	19	82.007	-121.448
Limite exist.	20	66.763	-119.000
Limite nouvelle	21	71.250	-125.197
Limite exist.	22	60.129	-124.125
Limite exist.	23	64.075	-130.801
Limite exist.	24	72.448	-144.936
Limite nouvelle	25	74.934	-143.618
Limite nouvelle	26	76.957	-147.089
Limite nouvelle	27	79.459	-145.631
Limite nouvelle	28	81.386	-148.878
Limite nouvelle	29	81.201	-149.541
Limite exist.	30	76.595	-152.013
Limite exist.	31	76.716	-152.272
Limite nouvelle	32	76.852	-152.198
Limite nouvelle	33	77.634	-153.631
Limite nouvelle	34	92.807	-158.211
Limite nouvelle	35	94.353	-153.321
Limite nouvelle	36	94.772	-153.478
Limite nouvelle	37	105.962	-147.901
Limite nouvelle	38	108.870	-153.894
Limite nouvelle	39	97.372	-159.589
Limite exist.	40	116.056	-150.442
Limite exist.	41	126.258	-145.394
Limite exist.	46	123.031	-138.971
Limite nouvelle	47	112.928	-143.970
Limite nouvelle	48	109.517	-136.911
Limite nouvelle	49	117.384	-132.986
Limite nouvelle	50	116.689	-131.599
Limite exist.	51	118.797	-130.544
Limite exist.	52	119.511	-131.966
Limite exist.	53	111.882	-116.780
Limite nouvelle	54	102.253	-121.881
Limite nouvelle	55	107.089	-119.319
Limite nouvelle	56	114.419	-134.486

