



**ELECTROTEST** vzw / asbl

Erkend controleorgaan voor  
Reguleerder de distributie netten

Maatschappelijke zetel/Siège social:  
Kerkstraat 33 - 1820 Melsbroek  
Tel: 02/751.98.39 - Fax: 02/751.52.09  
www.electro-test.be/info@electro-test.be

**Verslag van onderzoek / Rapport de contrôle:**

Distributienetbeheerder / Gestionnaire de réseau de distribution: **Eandis** N° Teller / N° Compteur:  
Verslag N° / N° Rapport: **E33.2014-06-06.15** Id: **0** EAN Code: **541448860011531511**  
Aard van onderzoek: AREI / Genre de contrôle :RGIE Art: **86 -** Art: **270 -** Net: **TT**

**Plaats van het onderzoek / Lieu du contrôle :**

Straatnaam + N° / Nom Rue +N°: **Kinderlaan 41 C**

Installateur: **Elektro Schoonaert bvba**

Gemeente / Commune: **Koksijde**

B.t.w./T.v.a.: **0458 187 121**

Postcode / Code Postal: **8670**

Ik/ C.I. : **\_**

Eigenaar / Propriétaire: **Karthuizer Development NV**

Adres / Adresse: **industrieweg 74 - 8800 Roeselare**

Inspecteur: **Vansuypeene Krist**



Datum van onderzoek / Date du controle:

**6/06/2014**

**Onderzoek / Contrôle:**

Appartement

**C.01 06**

Spanning/ Tension:

Meter / Bord verbinding/ Liaison compteur-tableau:

Max. beveiliging/Protection max.:

**1x400V+N**

**4**

**X**

**10mm<sup>2</sup> XVB**

**40A**

Aardelektrode/ Electrode de terre:

**Lus / Boucle**

**9,2**

Ohm Isolatie/Isolément:

**199 MOhm**

Aantal verdeelborden/Nombre de tableaux:

**1**

Différentieelschakelaars / Interrupteurs différentiels:

Aantal eindstroombanen / Nombre de circuits terminaux:

**8**

<i>In (A)</i>	<i>Δ In (mA)</i>	Type	Eindstroombanen / Circuits terminaux	TestΔIn	1.ΔIn	AREI / RGIE
40A	300mA	A	1 tot 8	-	-	270
40A	30mA	A	6 tot 8	-	-	270

**Item invoegen**

Visueel nazicht Algemeen: **OK**  
Contrôle Générale:

Directe aanraking: **OK**  
Contact direct:

Indirecte aanraking: **OK**  
Contact indirect:

Aansluitingen: **OK**  
Raccordements:

Potentiaalvereffeningen: **OK**  
Liaisons équipotentielles:

Inbreuken/ Infractions: **GEEN\_NÉANT**

Bijkomende Inbreuken/ Infractions supplémentaires: **GEEN\_NÉANT**

Opmerkingen / Remarques :

*De verlichtingstoestellen zijn nog niet geplaatst.*

**Besluit / Conclusion:**

**E33.2014-06-06.15**

Id: **0**

*De installatie is conform met het AREI en mag in dienst gesteld worden.- L'installation est conforme au RGIE et peut être mise en service.*

*De algemene differentieelschakelaar is verzegeld met een loodje met het teken van E.T. - L'interrupteur différentiel général est scellé par plomb portant l'insigne E.T. Het ééndraadschema en opstellingsschema werden voor gezien getekend en stemmen overeen met de installatie. - Le schéma unifilaire et le schéma de position sont visés et sont conforme avec l'installation.*

*Het controlebezoek door E.T. voorzien door Art. 271 van het AREI moet plaats hebben uiterlijk op:- La visite de contrôle prévue par l'art 271 du RGIE doit avoir lieu au plus tard le:*

Controlebezoek op / Visite de contrôle prévue: **6/05/2039**

Voor de directeur, de inspecteur - Pour le directeur, l'inspecteur:

VISUM (Datum / Date):

ELECTRO-TEST  
Krist Vansuypeene  
Hoofdinspecteur  
krist.vansuypeene@electro-test.be  
Gsm: +32 475271257

NOTA: a) de verplichting het P.V. van het onderzoek te bewaren in het dossier van de elektrische installatie. b) de verplichting in het dossier elke wijziging aangebracht aan de elektrische installatie te vermelden. c) de verplichting de F.O.D. die energie onder zijn bevoegdheid heeft onmiddellijk in te lichten over elk ongeval aan personen overkomen en rechtstreeks of onrechtstreeks te wijten aan de aanwezigheid van elektriciteit. d) de verplichting, wanneer er overtredingen zijn vastgesteld tijdens het controleonderzoek, een nieuw controleonderzoek te doen verrichten door hetzelfde erkend controle organisme om na te gaan of na afloop van de termijn van één jaar de overtredingen verdwenen zijn. Indien tijdens dat tweede onderzoek wordt vastgesteld dat er nog overtredingen overblijven, moet het erkend organisme een kopie van het proces-verbaal van het controleonderzoek sturen naar de Algemene Directie Energie die belast is met het hoog toezicht op de huishoudelijke elektrische installaties.  
RAPP.ELS/EI1.T.V.01 - 20.12.12

DEXIA: 068-2117692-15

BIC: KREDBEBB


XBC: 734-1126000-33

IBAN: BE79734112600033

RPR BRUSSEL

BE0434.433.003

TH via verdeelbord (GSM Modem)

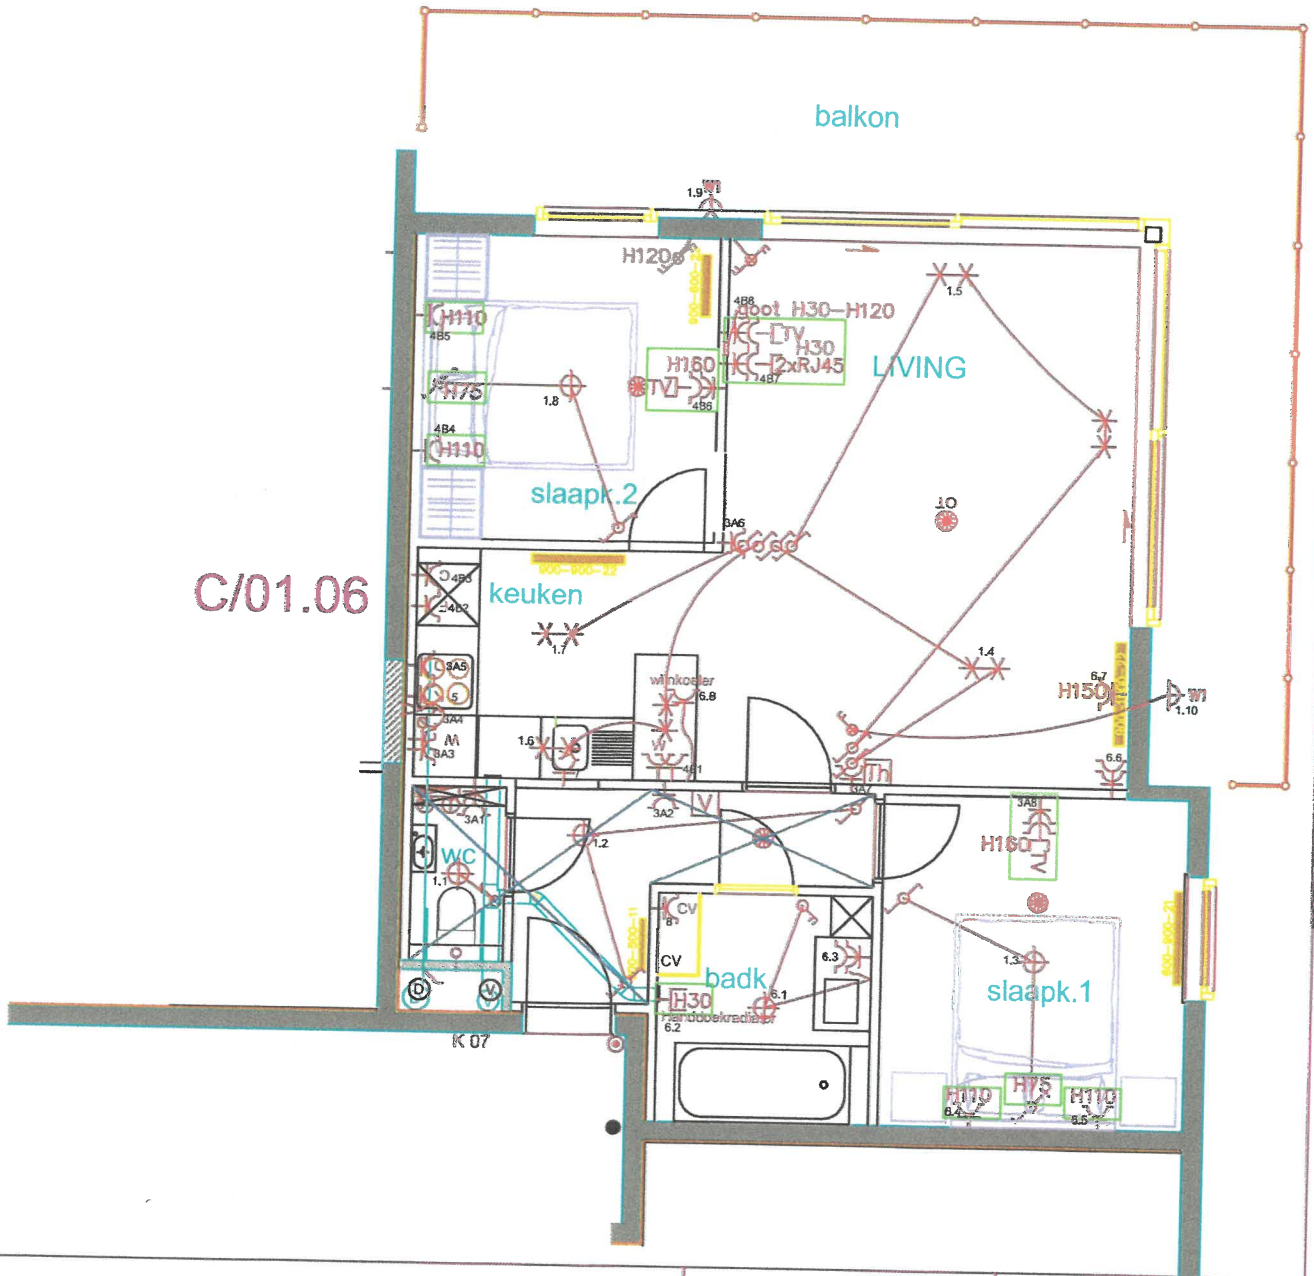

Res Domein Karthuizer  
Kinderlaan 41 C app 01-06  
8670 Oostduinkerke

Schaal 1/50


Standaard 29-01-2013  
Standaard 16-10-2013  
Aangepast 13-12-2013  
Aangepast 16-12-2013  
AKKOORD 17-12-2013

Eigenaar

Erkend keuringsorganisme: Datum:

Karthuizer Development nv  
Industrieweg 74  
8800 Roeselare

ELEKTRO SCHOONAERT  
REYGAERDIJKSTRAAT 18  
8630 VEURNE  
Tel 058 314069  
Fax 058 315542  
elektro@schoonaert.be

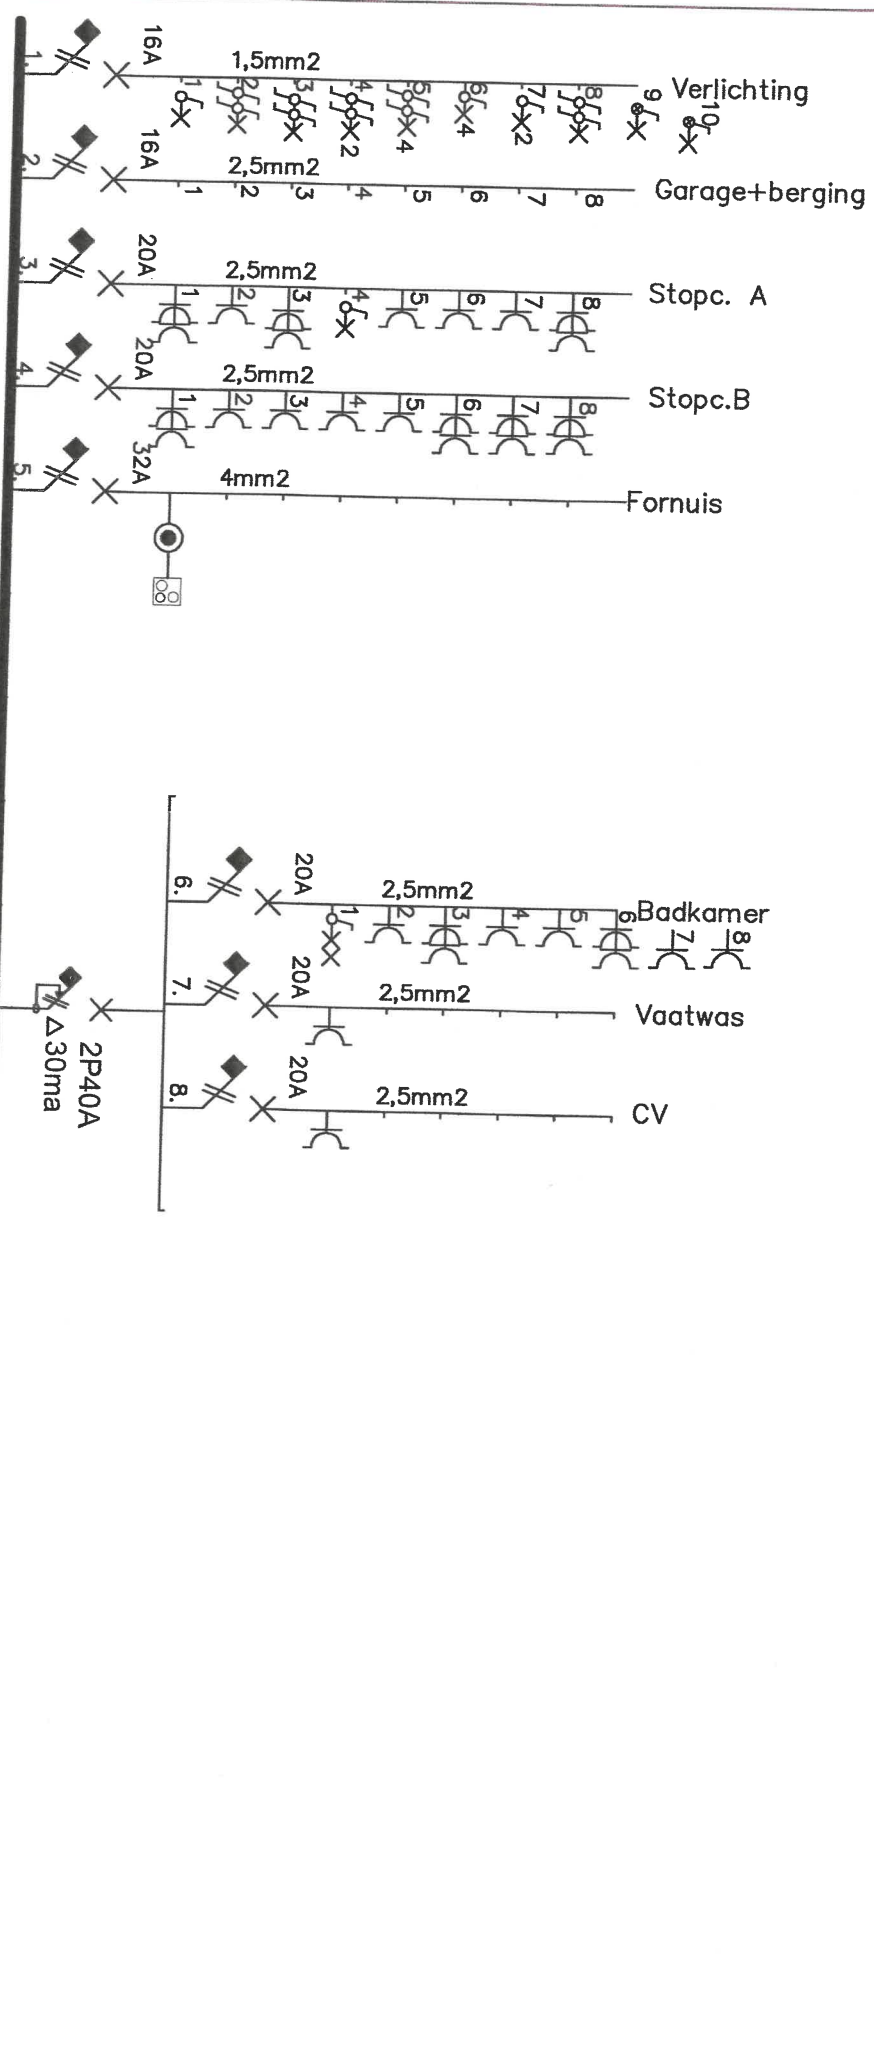

Eigenaar

Karthuizer Development nv  
 Industrieweg 74  
 8800 Roeselare

Erkend keuringorganisme: Datum:

**EL** ELEKTRO-TEST V.Z.W. ASBL  
 HINST VERSLYFRENIG  
 Inspecteur  
 @s.m.m. 04751071.957

ELEKTRO SCHOONAERT  
 REYGAERDIJKSTRAAT 18  
 8630 VEURNE  
 Tel 058 314069  
 Fax 058 315542  
 elektro@schoonaert.be

1N400V

Residentie

Res Domein Karthuizer  
 Kinderlaan 41 C 01-06  
 8670 Oostduinkerke