


Deze studie is eigendom van EL architects, zal niet aan derden worden overgedragen, noch medegegeeld geheel of gedeeltelijk en is opgemaakt onder voorbehoud van wijzigingen, voortkomend van opmerkingen bouwheer en overheden, opmetingsplannen, kadasterplannen, studie stabiliteit en technieken. Alle meubilair en toestellen zijn louter illustratief en hebben geen enkele verkoopswaarde

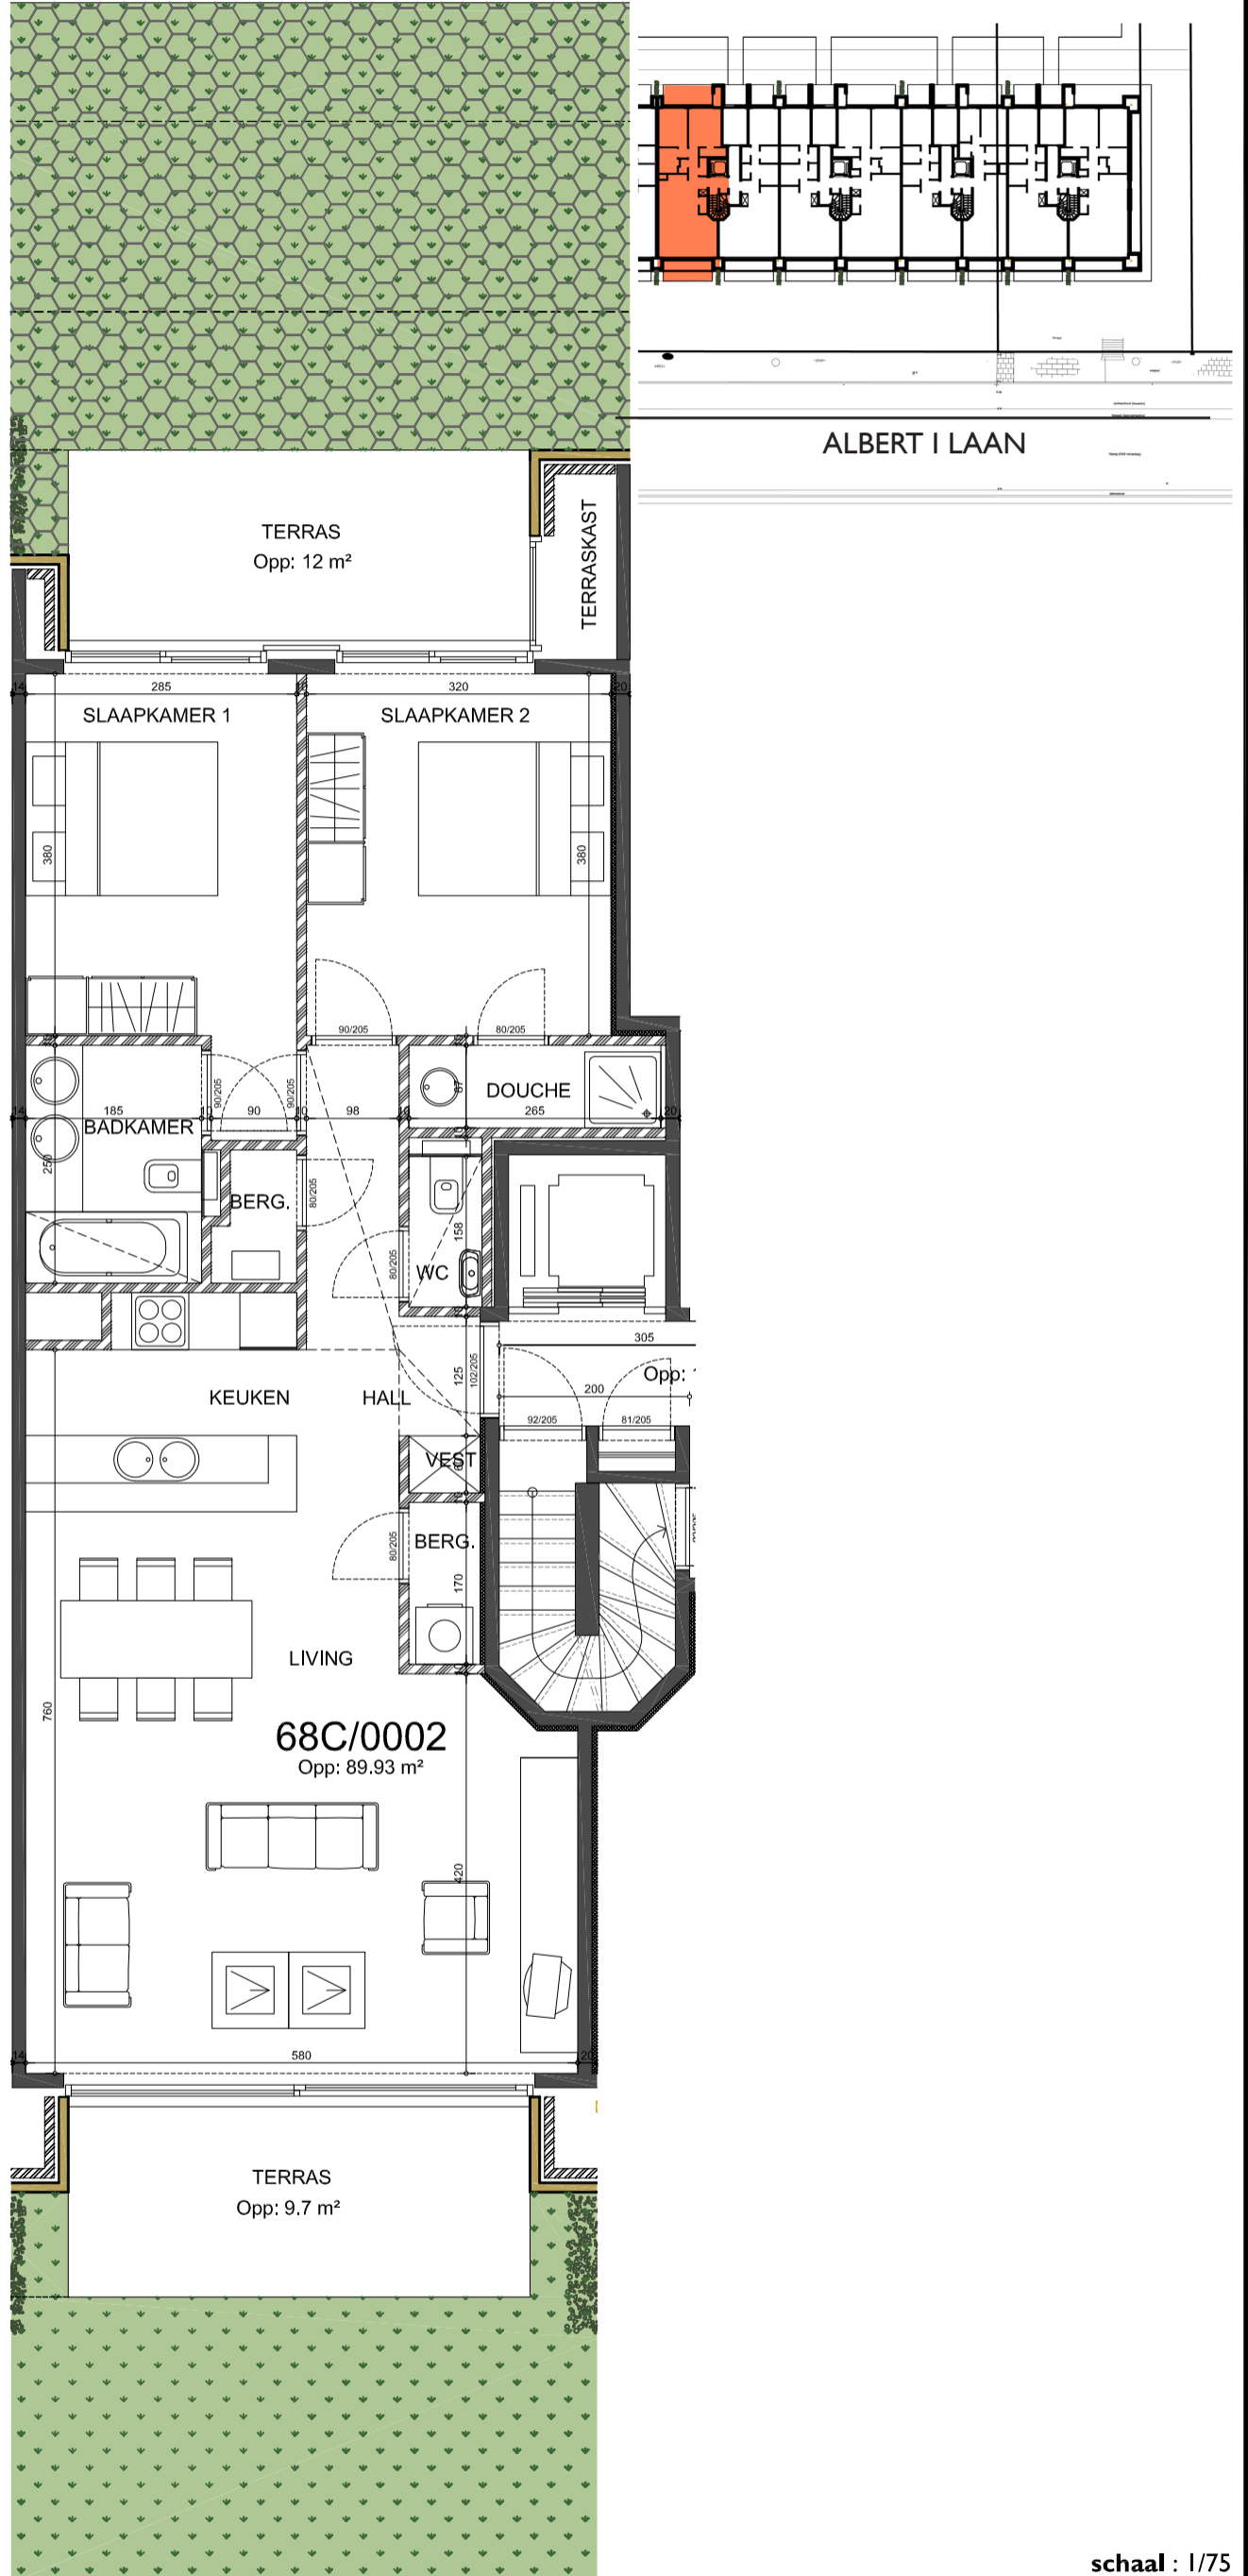

schaal : 1/75

PROJECT



App 68C/0002

VERKOOP

**IMMO GROUP-S**  
Lombardsijdestraat 11b/02  
8620 Nieuwpoort  
T: +32 (58) 23.17.80  
F: +32 (58) 23.17.72  
E: info@immogroup-s.be

BOUWHEER

JAN TURPIN CONSTRUCT nv  
Houtmarkt 9  
B-8500 Kortrijk

ARCHITECT



EL architects  
Pr. Kennedypark 16B  
8500 Kortrijk

T: +32(0)56 20.30.76  
F: +32(0)56 20.46.78  
mail: info@e-l.be  
web: www.e-l.be



Bureau Goddeerts AV  
Beneluxpark 9  
8500 Kortrijk

T: +32(0)56 22.24.19  
F: +32(0)56 22.99.83  
mail: info@bureaugoddeerts.be  
web: www.bureaugoddeerts.be