

STAD SCHERPENHEUVEL-ZICHEM

PROCES-VERBAAL VAN OPMETING EN AFPALING

Ten jare tweeduizend en negentien, de zevende augustus
 Ondergetekende Lawrens Buyckx, landmeter-expert, wettelijk in de hoedanigheid beëdigd door de Rechtbank van Eerste Aanleg van Leuven,
 ingeschreven op het tableau beheerd door de Federale raad van landmeters-experten onder het nummer LAN091407, optredend als zaakvoerder
 voor Hagelands Opmetings- en Studieburo bvba, gevestigd Diestsestraat 175 te 3270 Scherpenheuvel, tel. 013/77.21.37 - BTW: BE0 811 505 364

Handelend op verzoek van:

Anny & Chris Jaquemijn
 betreffende de percelen, gelegen in de stad Scherpenheuvel-Zichem, 1 ste afdeling, sectie A, nummers 346/n, 330/k16 en 330/l16

werd er overgegaan tot het opmeten en vaststellen van de grenzen van lot 1 zijnde nr 346/n en deel van nrs 330/k16 en 330/l16.
 lot 2 zijnde deel van nrs 330/k16 en 330/l16.

Na omstandige opmeting en de bijhorende opzoekingen werden de lijnen met nummers 1-2-3-4-5-6-7-8-9-10, aangeduid als grenzen van lot 1.
 nummers 6-7-11-12, aangeduid als grenzen van lot 2.

De overeengekomen grenslijnen hebben volgende eigenschappen:

- de grens 1 - 2:
 - volgens voorgevel
- de grens 2 - 3:
 - volgens gemene muur
- de grens 3 - 4:
 - volgens bestaande afsluiting
- de grens 4 - 5:
 - volgens bestaande afsluiting en metingsplan opgemaakt door landmeter L. Buyckx te Scherpenheuvel d.d. 12/03/2015 met refrn. 24098/10145
- de grens 5 - 6:
 - volgens bestaande afsluiting
- de grens 6 - 7:
 - nieuw ontworpen grens
- de grens 7 - 8:
 - volgens bestaande afsluiting
- de grens 8 - 9:
 - volgens bestaande muur
- de grens 9 - 10, 10 - 1:
 - volgens bestaande gemene muur
- de grens 7 - 11:
 - volgens bestaande afsluiting
- de grens 11 - 12:
 - nieuw ontworpen grens
- de grens 12 - 6:
 - volgens bestaande grenssteen, afsluiting en metingsplan opgemaakt door landmeter L. Buyckx te Scherpenheuvel d.d. 04/06/2015 met refrn. 24098/10158

De punten 6, 7, 11 en 12 worden gematerialiseerd door middel van een nieuwe grenssteen.





De punten 1, 2, 3, 4, 5, 8, 9 worden niet gematerialiseerd

Ten bewijze daarvan heb ik, onder dagtekening als in hoofding, huidig proces-verbaal opgesteld en ondertekend om te dienen als naar recht.

Gedaan te Scherpenheuvel-Zichem, de 07/08/2019

Ing. Lawrens Buyckx

Bij de administratie van de Opmetingen & Waarderingen werd het plan in de database van de afbakeningsplannen gecodeerd met volgend referentienummer:

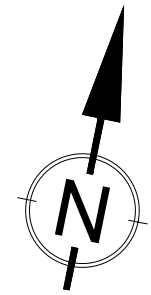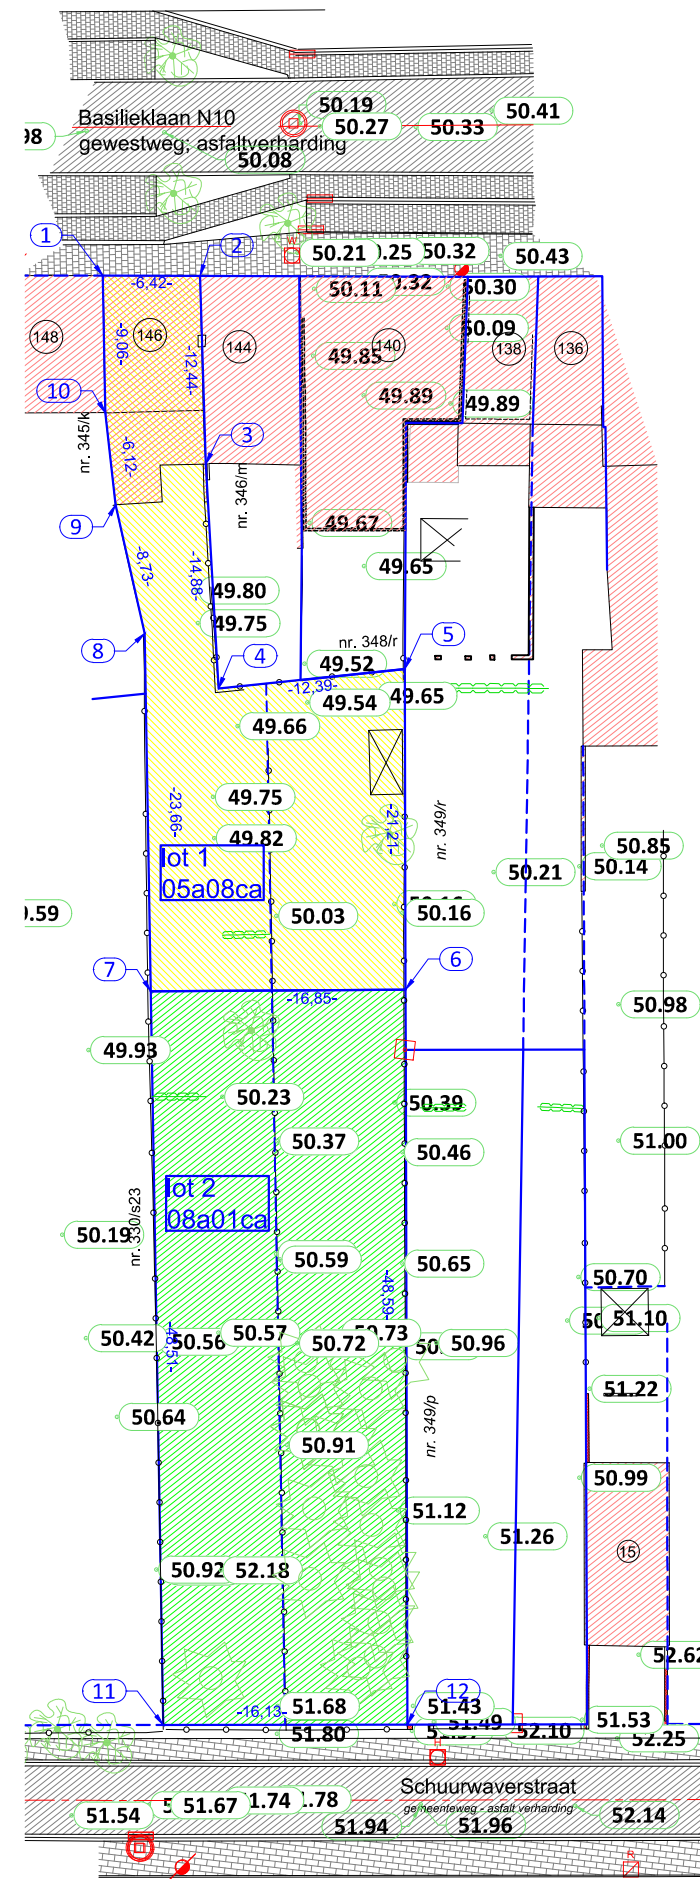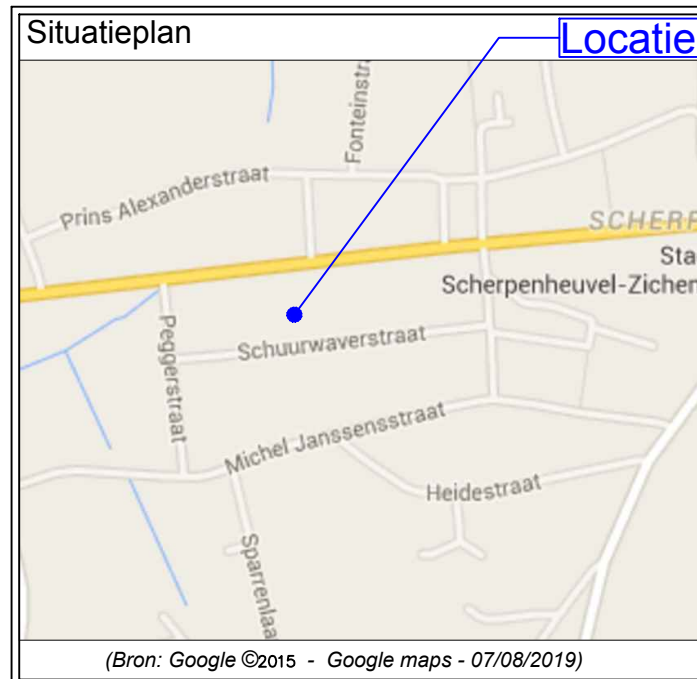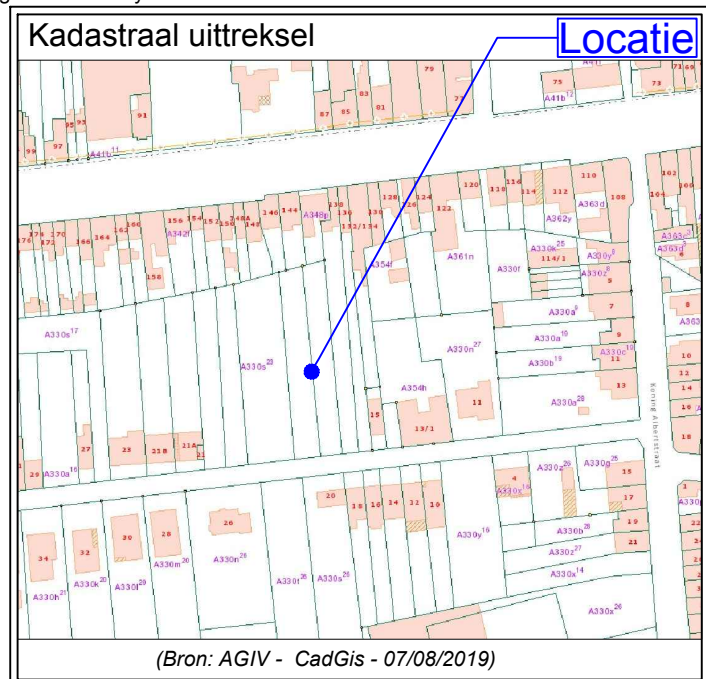

COÖRDINATENLIJST			
Nr.	X	Y	AARD
1	192137,388	185651,226	niet gemat.
2	192143,770	185651,956	niet gemat.
3	192145,611	185639,656	niet gemat.
4	192148,182	185625,002	niet gemat.
5	192160,265	185627,731	niet gemat.
6	192162,788	185606,672	nieuwe grenssteen
7	192146,067	185604,599	nieuwe grenssteen
8	192142,904	185628,052	niet gemat.
9	192139,995	185636,287	niet gemat.
10	192138,606	185642,245	niet gemat.
11	192152,551	185556,520	nieuwe grenssteen
12	192168,572	185558,432	nieuwe grenssteen

Legende	
	Gebouwen
	Perceelsgrens
	Bitumineuze verh.
	Klinkers
	Afsluiting
	Haag
	Kast TV-distributie
	Grenssteen
	Hydrant
	Kast elektriciteit

STUDIEBUREAU

Diestsestraat 175
 3270 Scherpenheuvel
 www.hosbur.be bureel@hosbur.be
 tel. 013 77 21 37 - BE0 811.505.364

HOSBUR BVBA
 INGENIEURS LANDMETERS-EXPERTEN
 ONTWERPERS STEDENBOUWKUNDIGEN

Schaal: 1/500

