


Provincie : VLAAMS-BRABANT
Stad/Gemeente : DIEST

Dossiernummer : GT-62-070180
Projectnaam : 'KAGGEVINNE' - DIEST
Diest 3° afdeling Sectie B nr. 172 C

Plantitel : AFPALINGSPLAN LOT 03

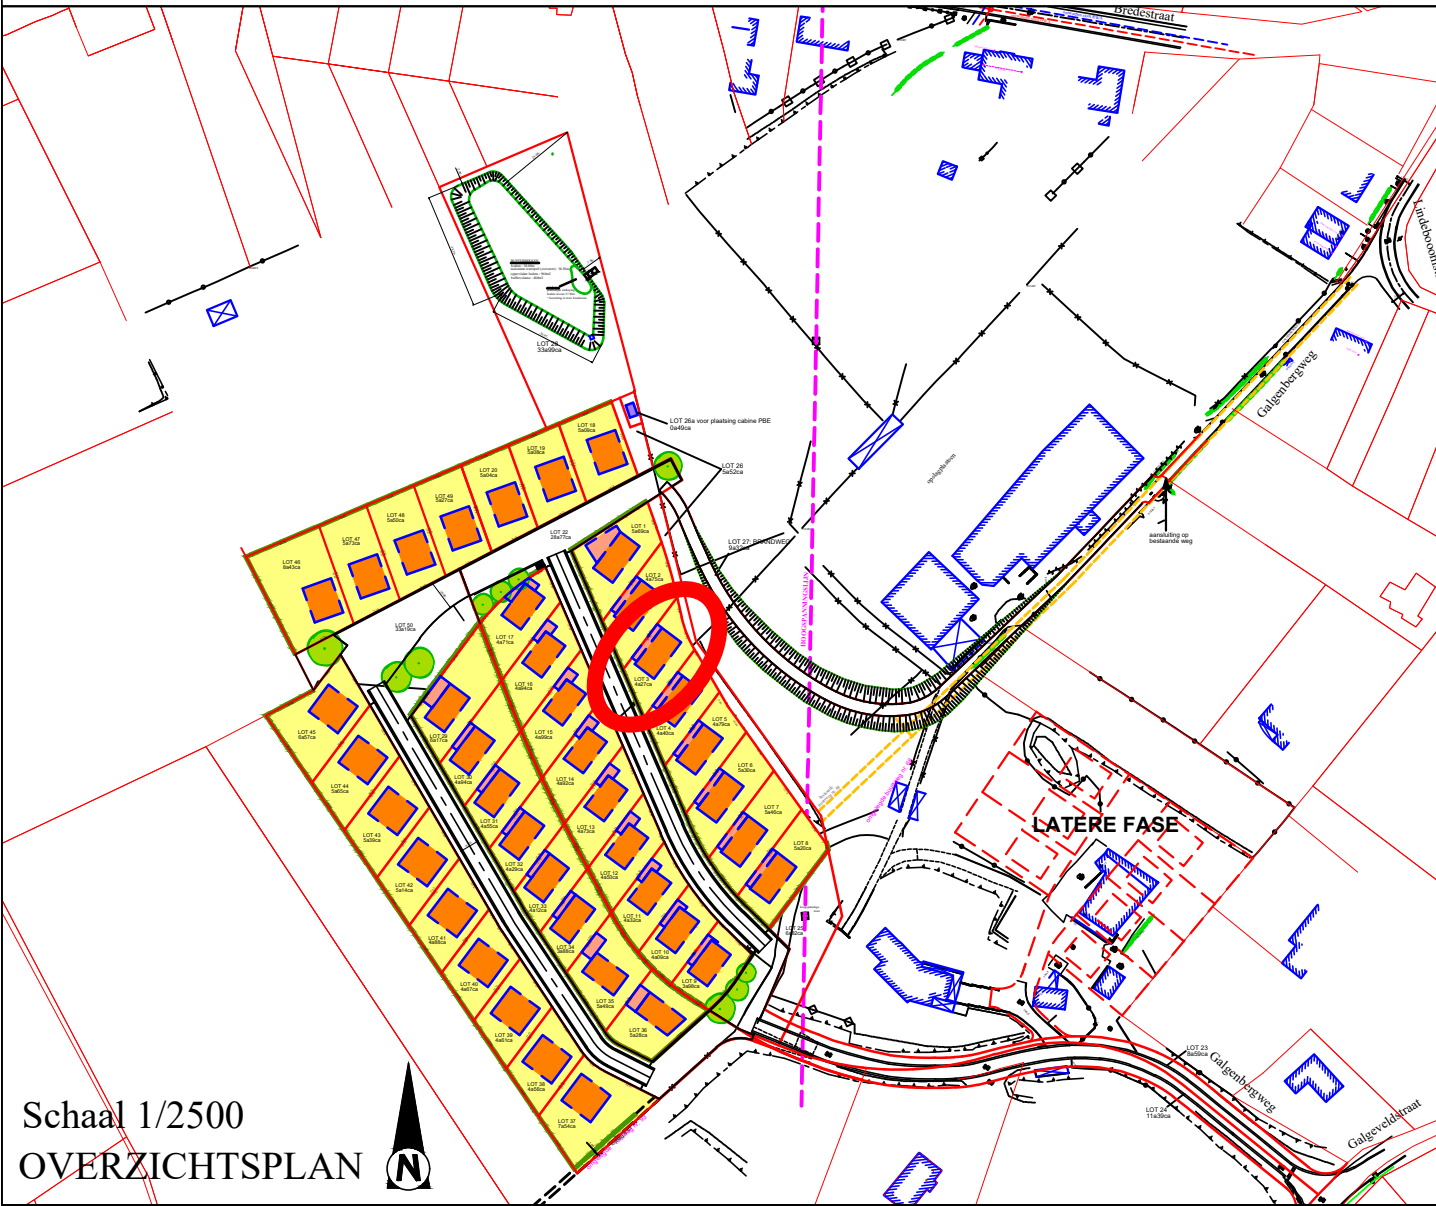

Geotec
| INFRA • TOPOGRAFIE • RUIMTE • EXPERTISE O.G.

Riemsterweg 117, B-3742 Bilzen
T. 089/51.53.43 F. 089/51.53.44
website: www.geotec.be
e-mail: info@geotec.be

Datum planreferentie : 11/07/2008
Datum afpalingsplan : 10/02/2020

[Handwritten signature]

ing. Peter Gijsen

Landmeter-expert, beëdigd door de rechtbank van Eerste Aanleg van Tongeren,
ingeschreven op het Tableau van de Federale Raden der landmeters-experten
LAN040136

Schaal:
1/250

JK

LAN
040136

