

Provincie : VLAAMS-BRABANT


Stad/Gemeente : DIEST

Dossiernummer : GT-62-070180

Projectnaam : 'KAGGEVINNE' - DIEST

Diest 3° afdeling Sectie B nr. 172 D

Plantitel : AFPALINGSPLAN LOT 04

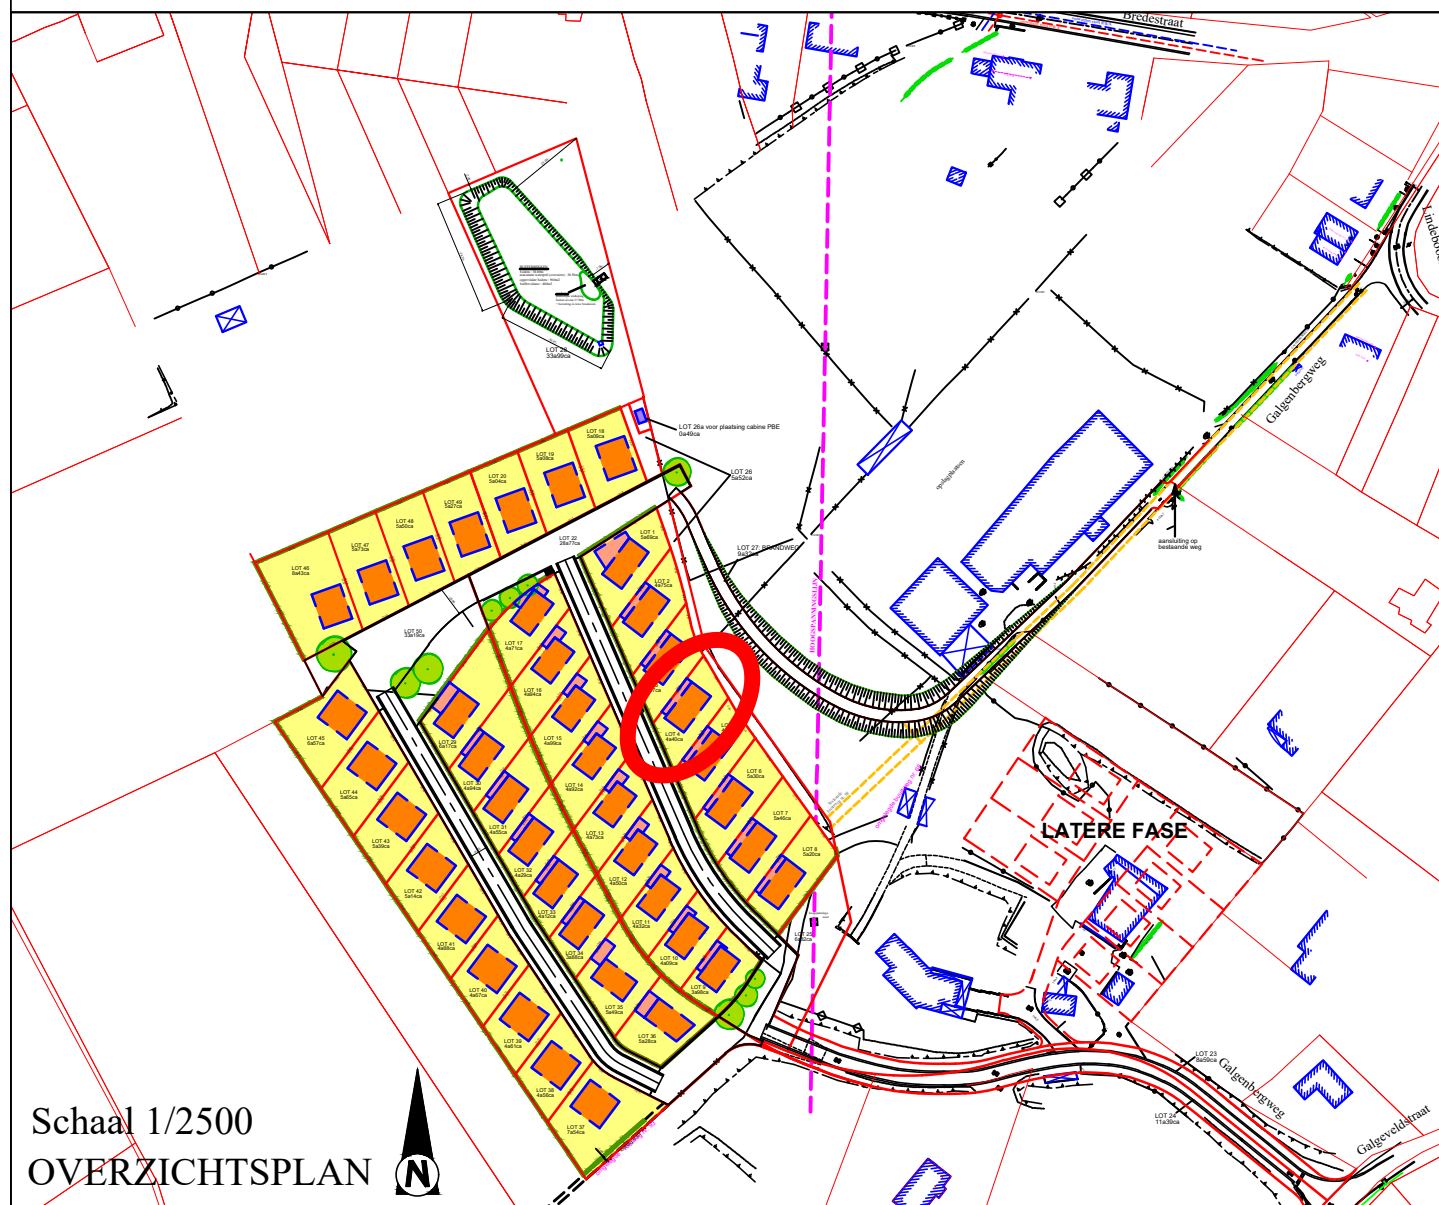

Schaal 1/2500
OVERZICHTSPLAN



Datum planreferentie : 11/07/2008
Datum afpalingsplan : 10/02/2020

Schaal:
1/250

JK


LAN
040136

Geotec
| INFRA • TOPOGRAFIE • RUIMTE • EXPERTISE O.G.

Riemsterweg 117, B-3742 Bilzen
T. 089/51.53.43 F. 089/51.53.44
website: www.geotec.be
e-mail: info@geotec.be

ing. Peter Gijsen

Landmeter-expert, beëdigd door de rechtbank van Eerste Aanleg van Tongeren,
ingeschreven op het Tableau van de Federale Raden der landmeters-experten
LAN040136

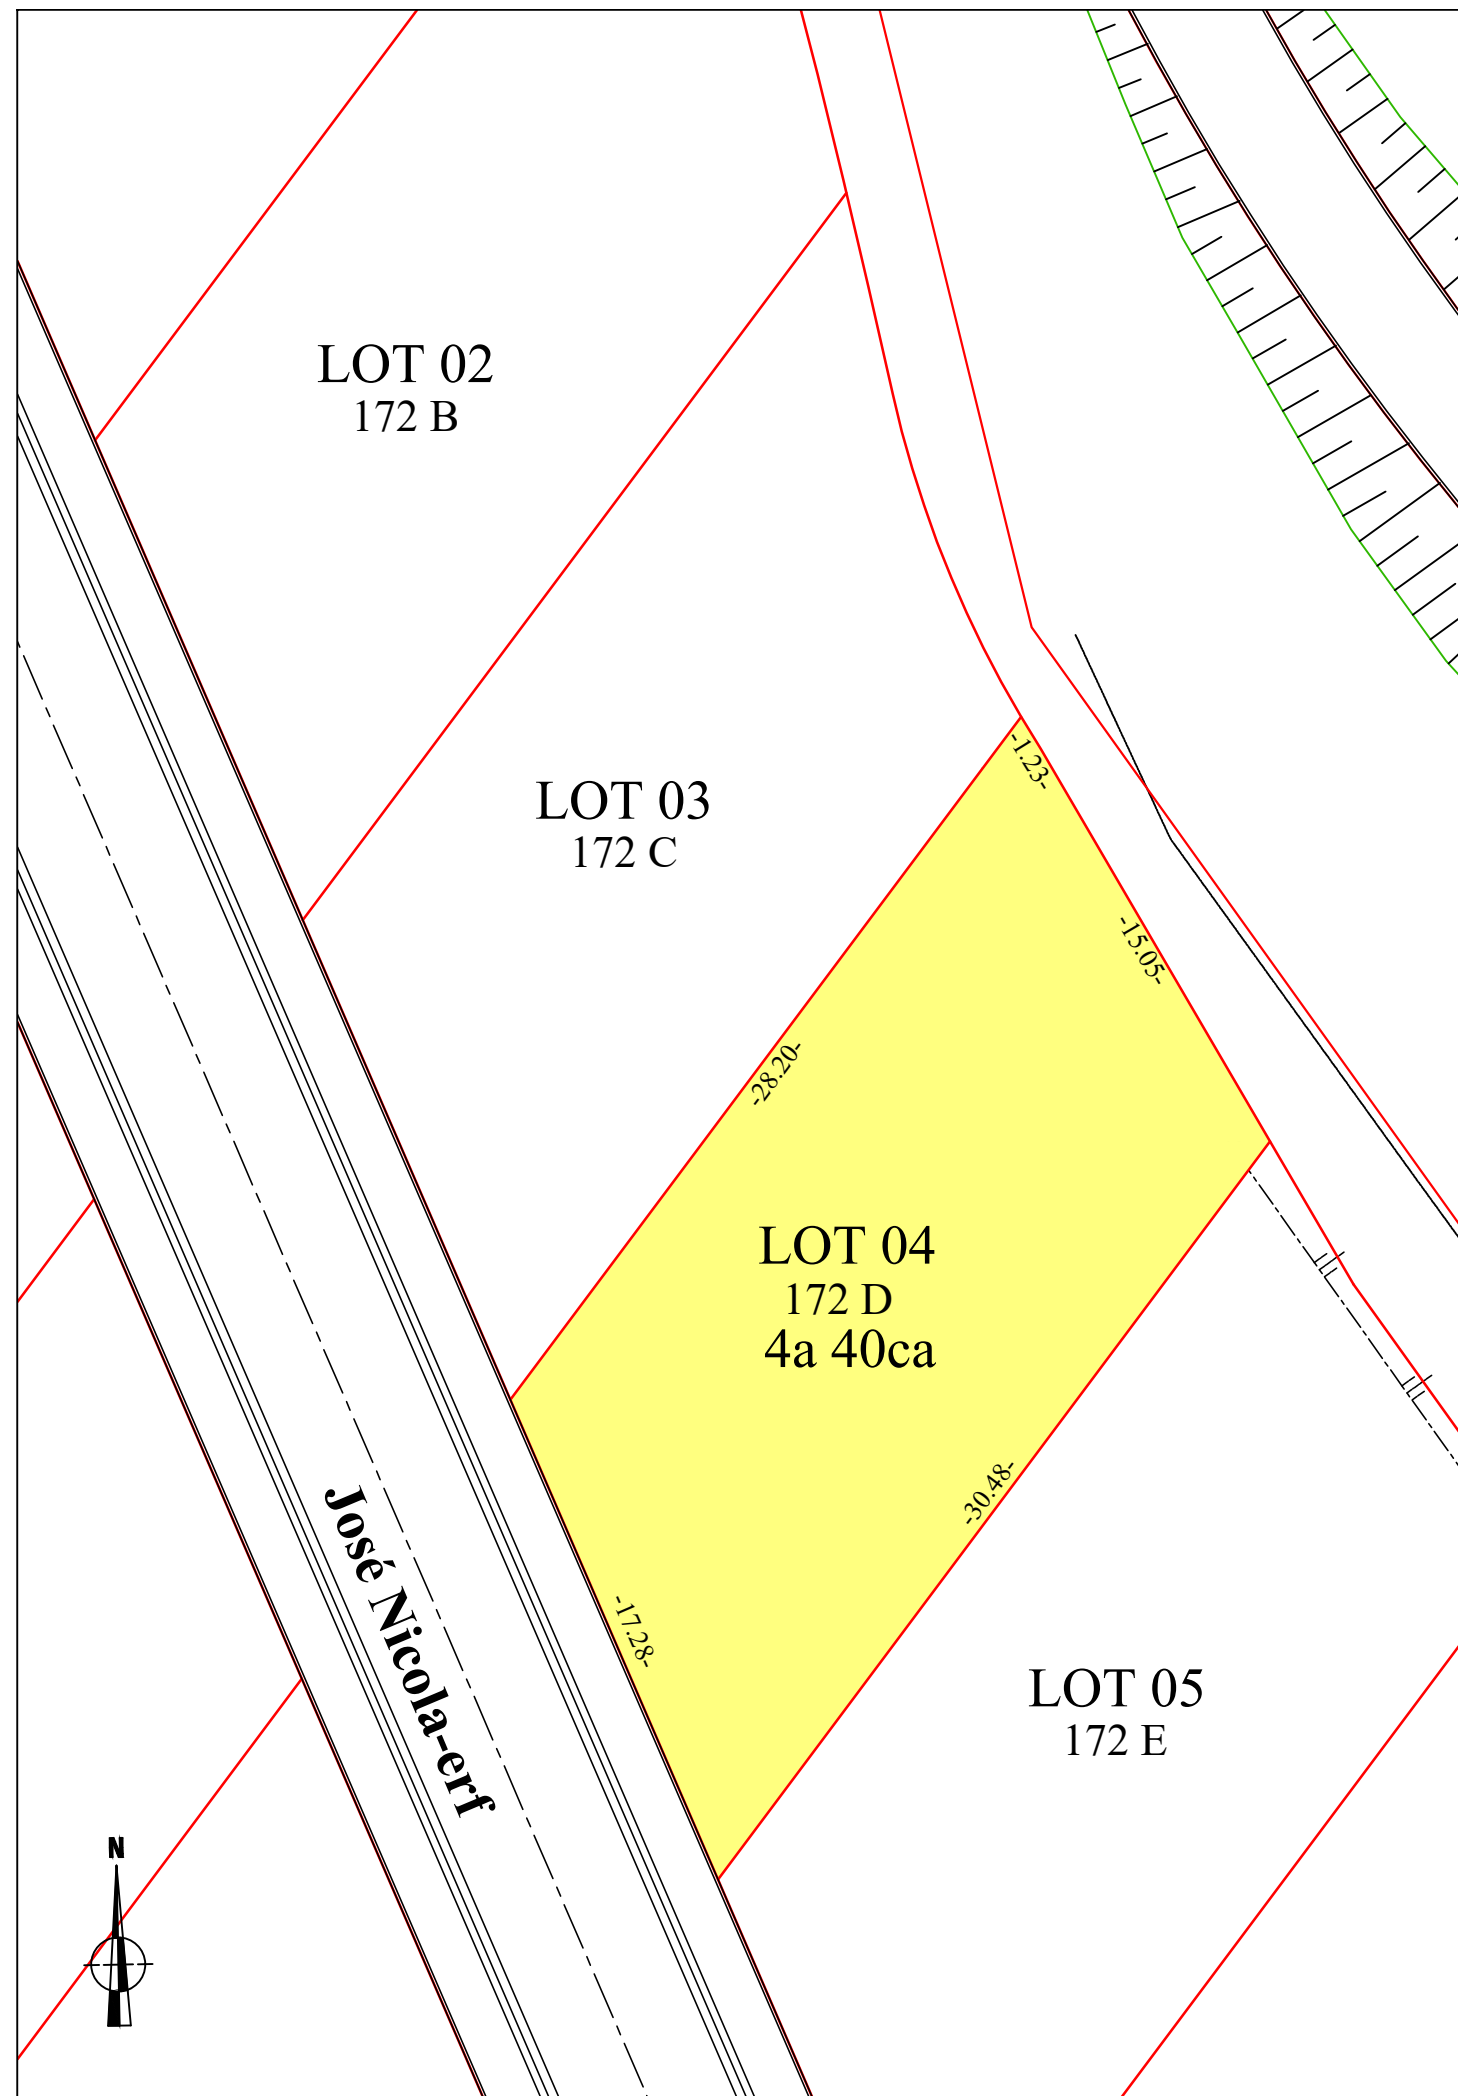

LOT 02
172 B

LOT 03
172 C

LOT 04
172 D
4a 40ca

LOT 05
172 E

