


Provincie : VLAAMS-BRABANT  
Stad/Gemeente : DIEST

Dossiernummer : GT-62-070180  
Projectnaam : 'KAGGEVINNE' - DIEST  
Diest 3° afdeling Sectie B nr. 172 L

Plantitel : AFPALINGSPLAN LOT 10

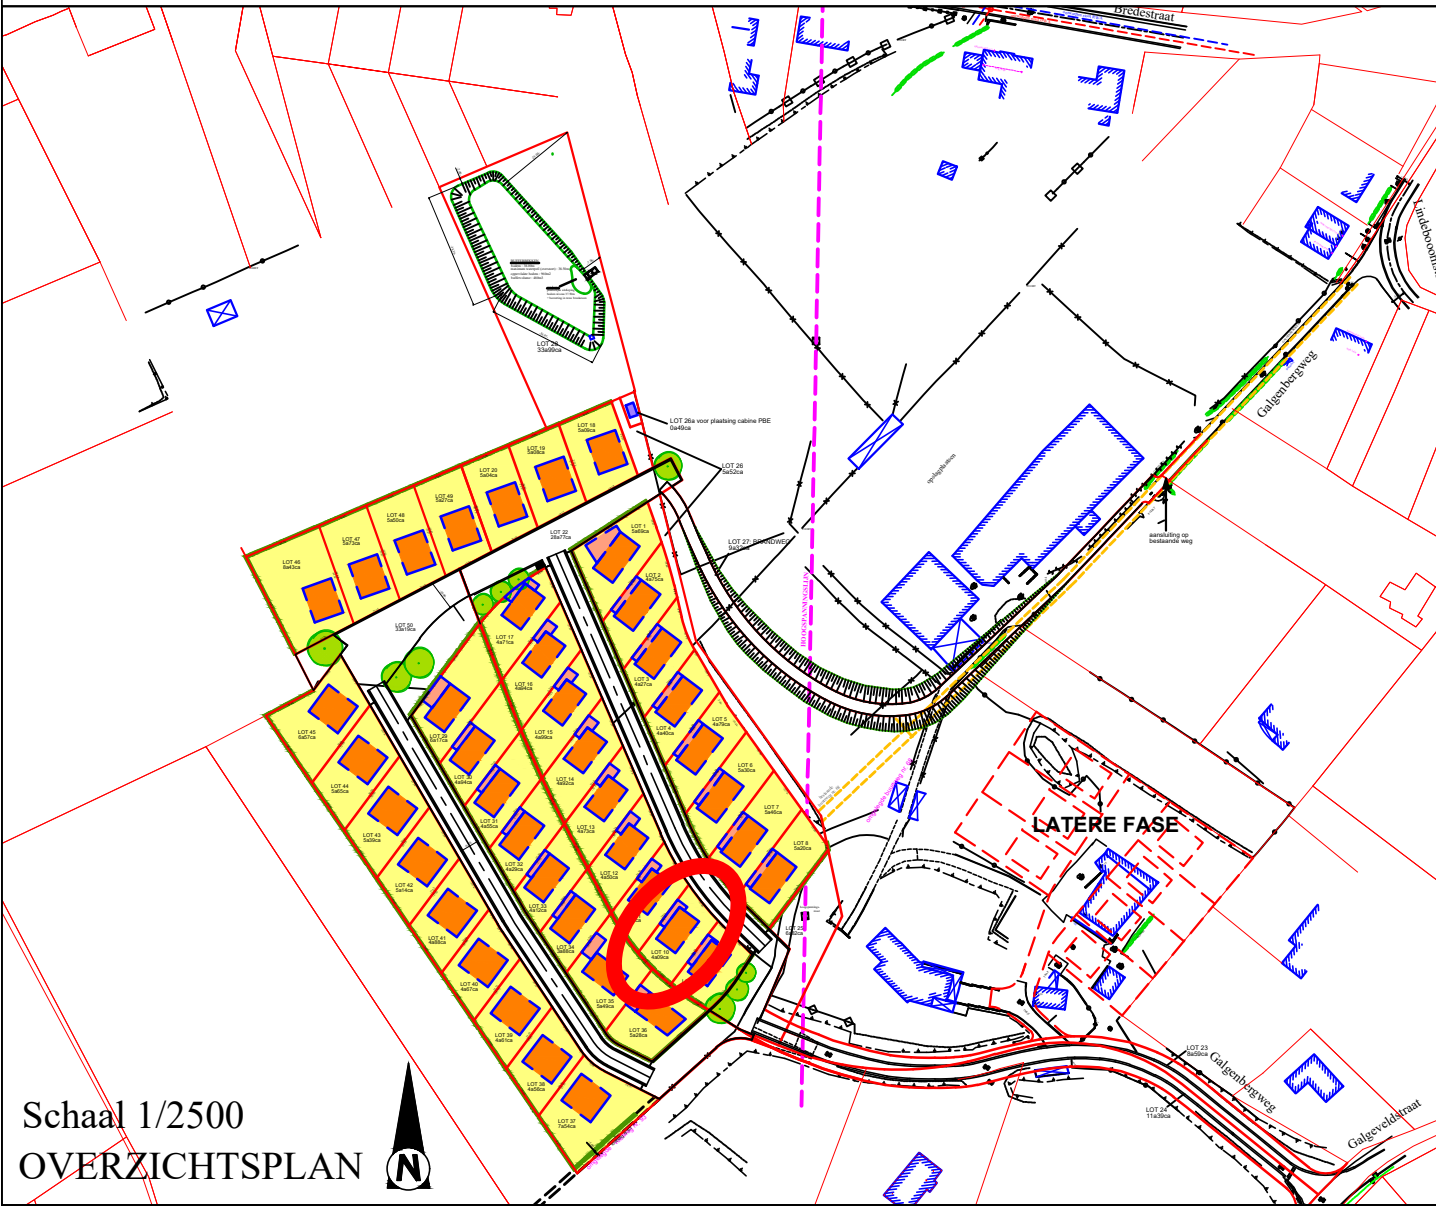

**Geotec**  
| INFRA • TOPOGRAFIE • RUIMTE • EXPERTISE O.G.

Riemsterweg 117, B-3742 Bilzen  
T. 089/51.53.43 F. 089/51.53.44  
website: [www.geotec.be](http://www.geotec.be)  
e-mail: [info@geotec.be](mailto:info@geotec.be)

Datum planreferentie : 11/07/2008  
Datum afpalingsplan : 10/02/2020

*Handwritten signature of ing. Peter Gijsen*

ing. Peter Gijsen

Landmeter-expert, beëdigd door de rechtbank van Eerste Aanleg van Tongeren,  
ingeschreven op het Tableau van de Federale Raden der landmeters-experten  
LAN040136

Schaal:  
1/250

JK

LAN  
040136

