

Provincie : VLAAMS-BRABANT


Stad/Gemeente : DIEST

Dossiernummer : GT-62-070180

Projectnaam : 'KAGGEVINNE' - DIEST

Diest 3° afdeling Sectie B nr. 172 R

Plantitel : AFPALINGSPLAN LOT 14

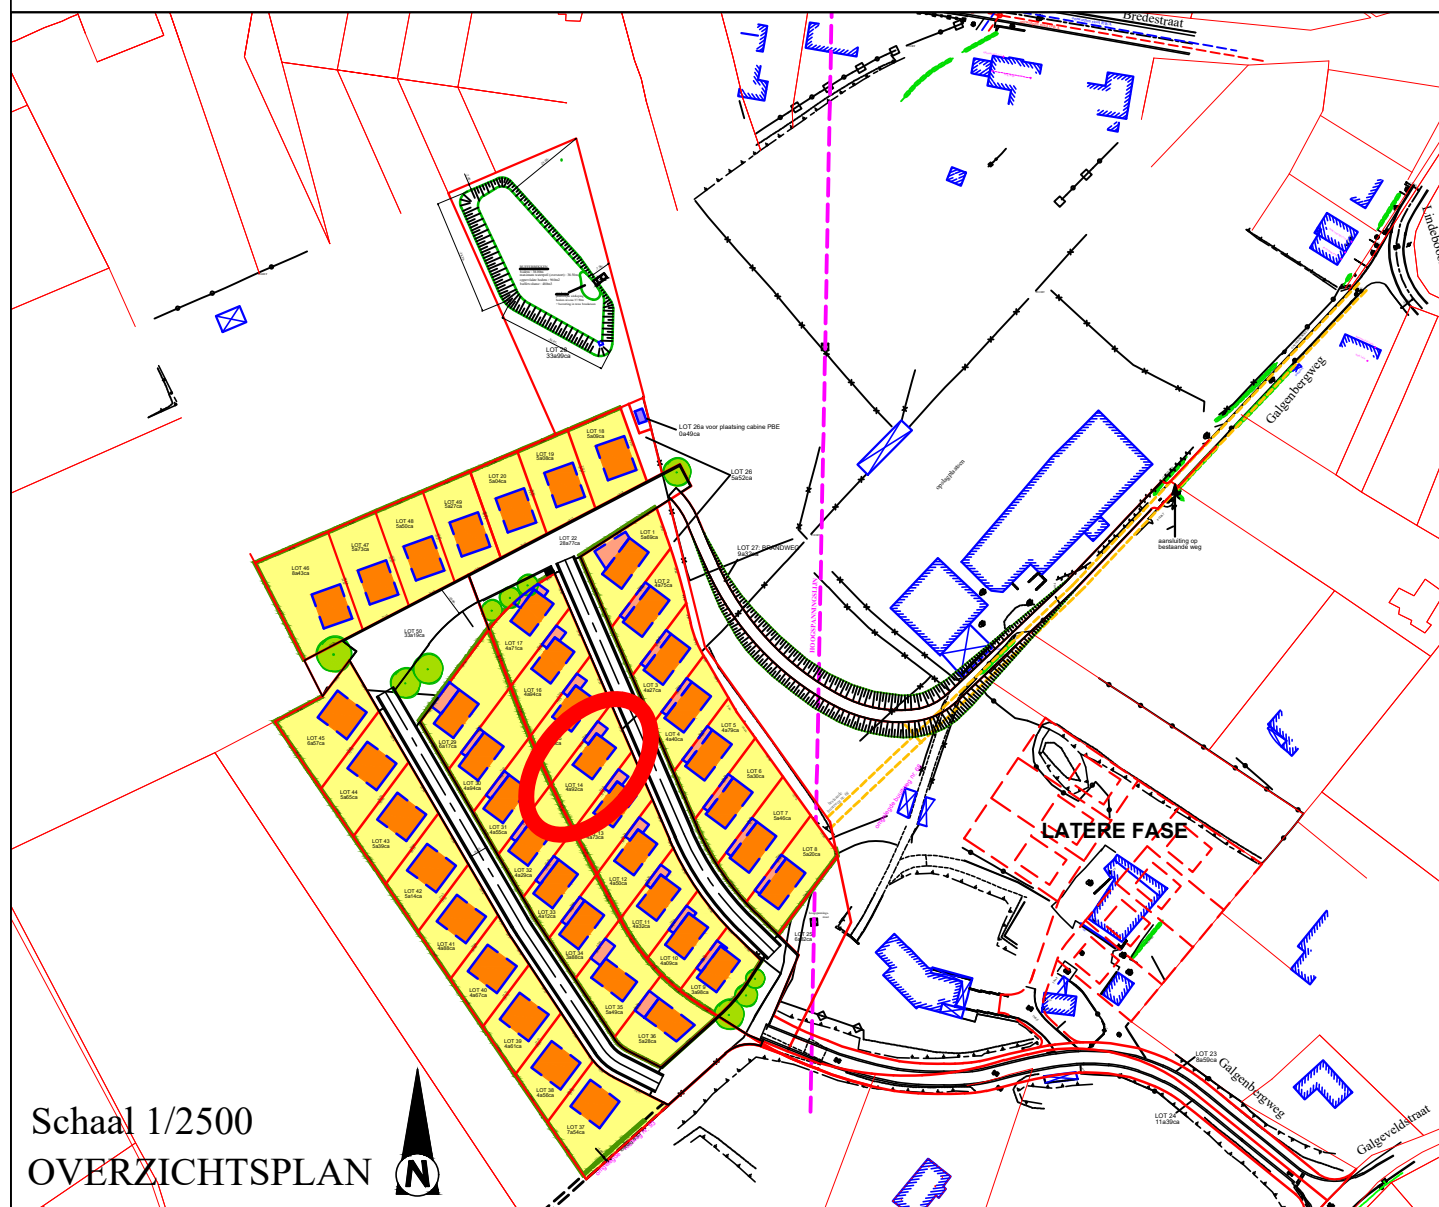

Schaal 1/2500  
OVERZICHTSPLAN



Datum planreferentie : 11/07/2008  
Datum afpalingsplan : 10/02/2020

Schaal:  
1/250

**Geotec**

INFRA • TOPOGRAFIE • RUIMTE • EXPERTISE O.G.

Riemsterweg 117, B-3742 Bilzen  
T. 089/51.53.43 F. 089/51.53.44  
website: www.geotec.be  
e-mail: info@geotec.be

ing. Peter Gijsen

Landmeter-expert, beëdigd door de rechtbank van Eerste Aanleg van Tongeren,  
ingeschreven op het Tableau van de Federale Raden der landmeters-experten  
LAN040136

JK

LAN  
040136

