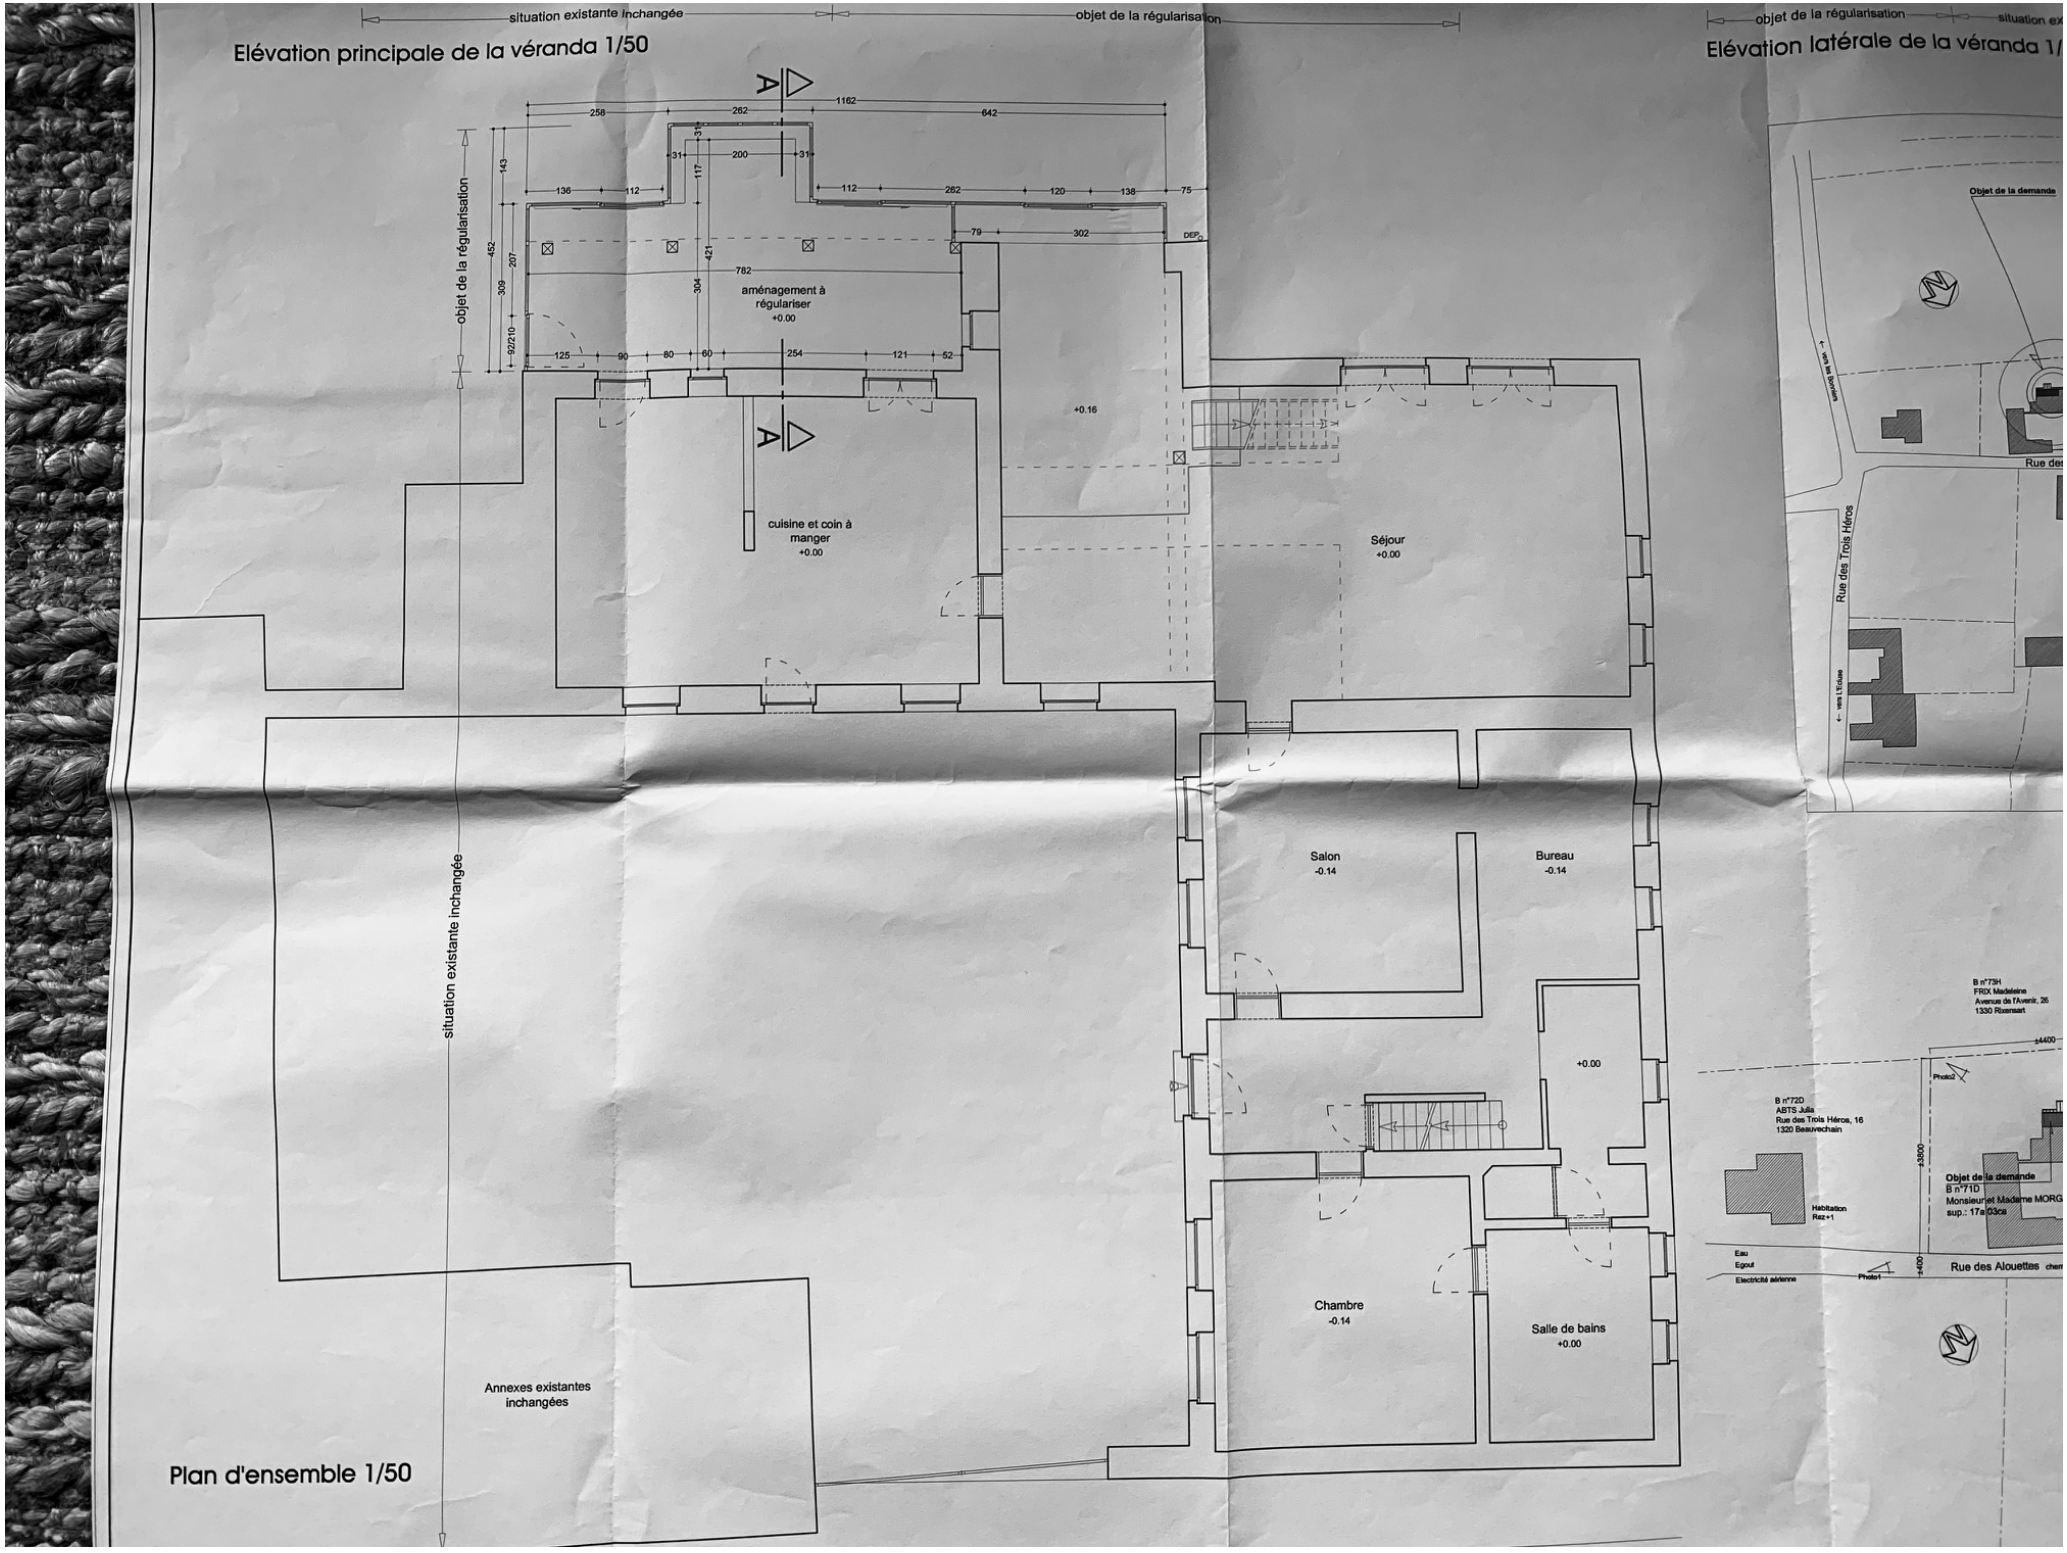
situation existante inchangée
objet de la régularisation
Elévation principale de la véranda 1/50
objet de la régularisation
situation existante inchangée
aménagement à régulariser
+0.00
cuisine et coin à manger
+0.00
+0.16
Séjour
+0.00
Salon
-0.14
Bureau
-0.14
+0.00
Chambre
-0.14
Salle de bains
+0.00
Annexes existantes inchangées
Plan d'ensemble 1/50
Elévation latérale de la véranda 1/
Objet de la demande
Rue des Trois Héros
B n°73H
FRIX Madeleine
Avenue de l'Avenir, 26
1330 Rixensart
B n°72D
ABTS Julia
Rue des Trois Héros, 16
1320 Beauvechain
Habitation
Rez+1
Objet de la demande
B n°71D
Monsieur et Madame MORG
sup.: 17a 03ca
Eau
Egout
Electricité aérienne
Rue des Alouettes

objet de la régularisation — situation existante inchangée

lévation latérale de la véranda 1/50

Coupe AA

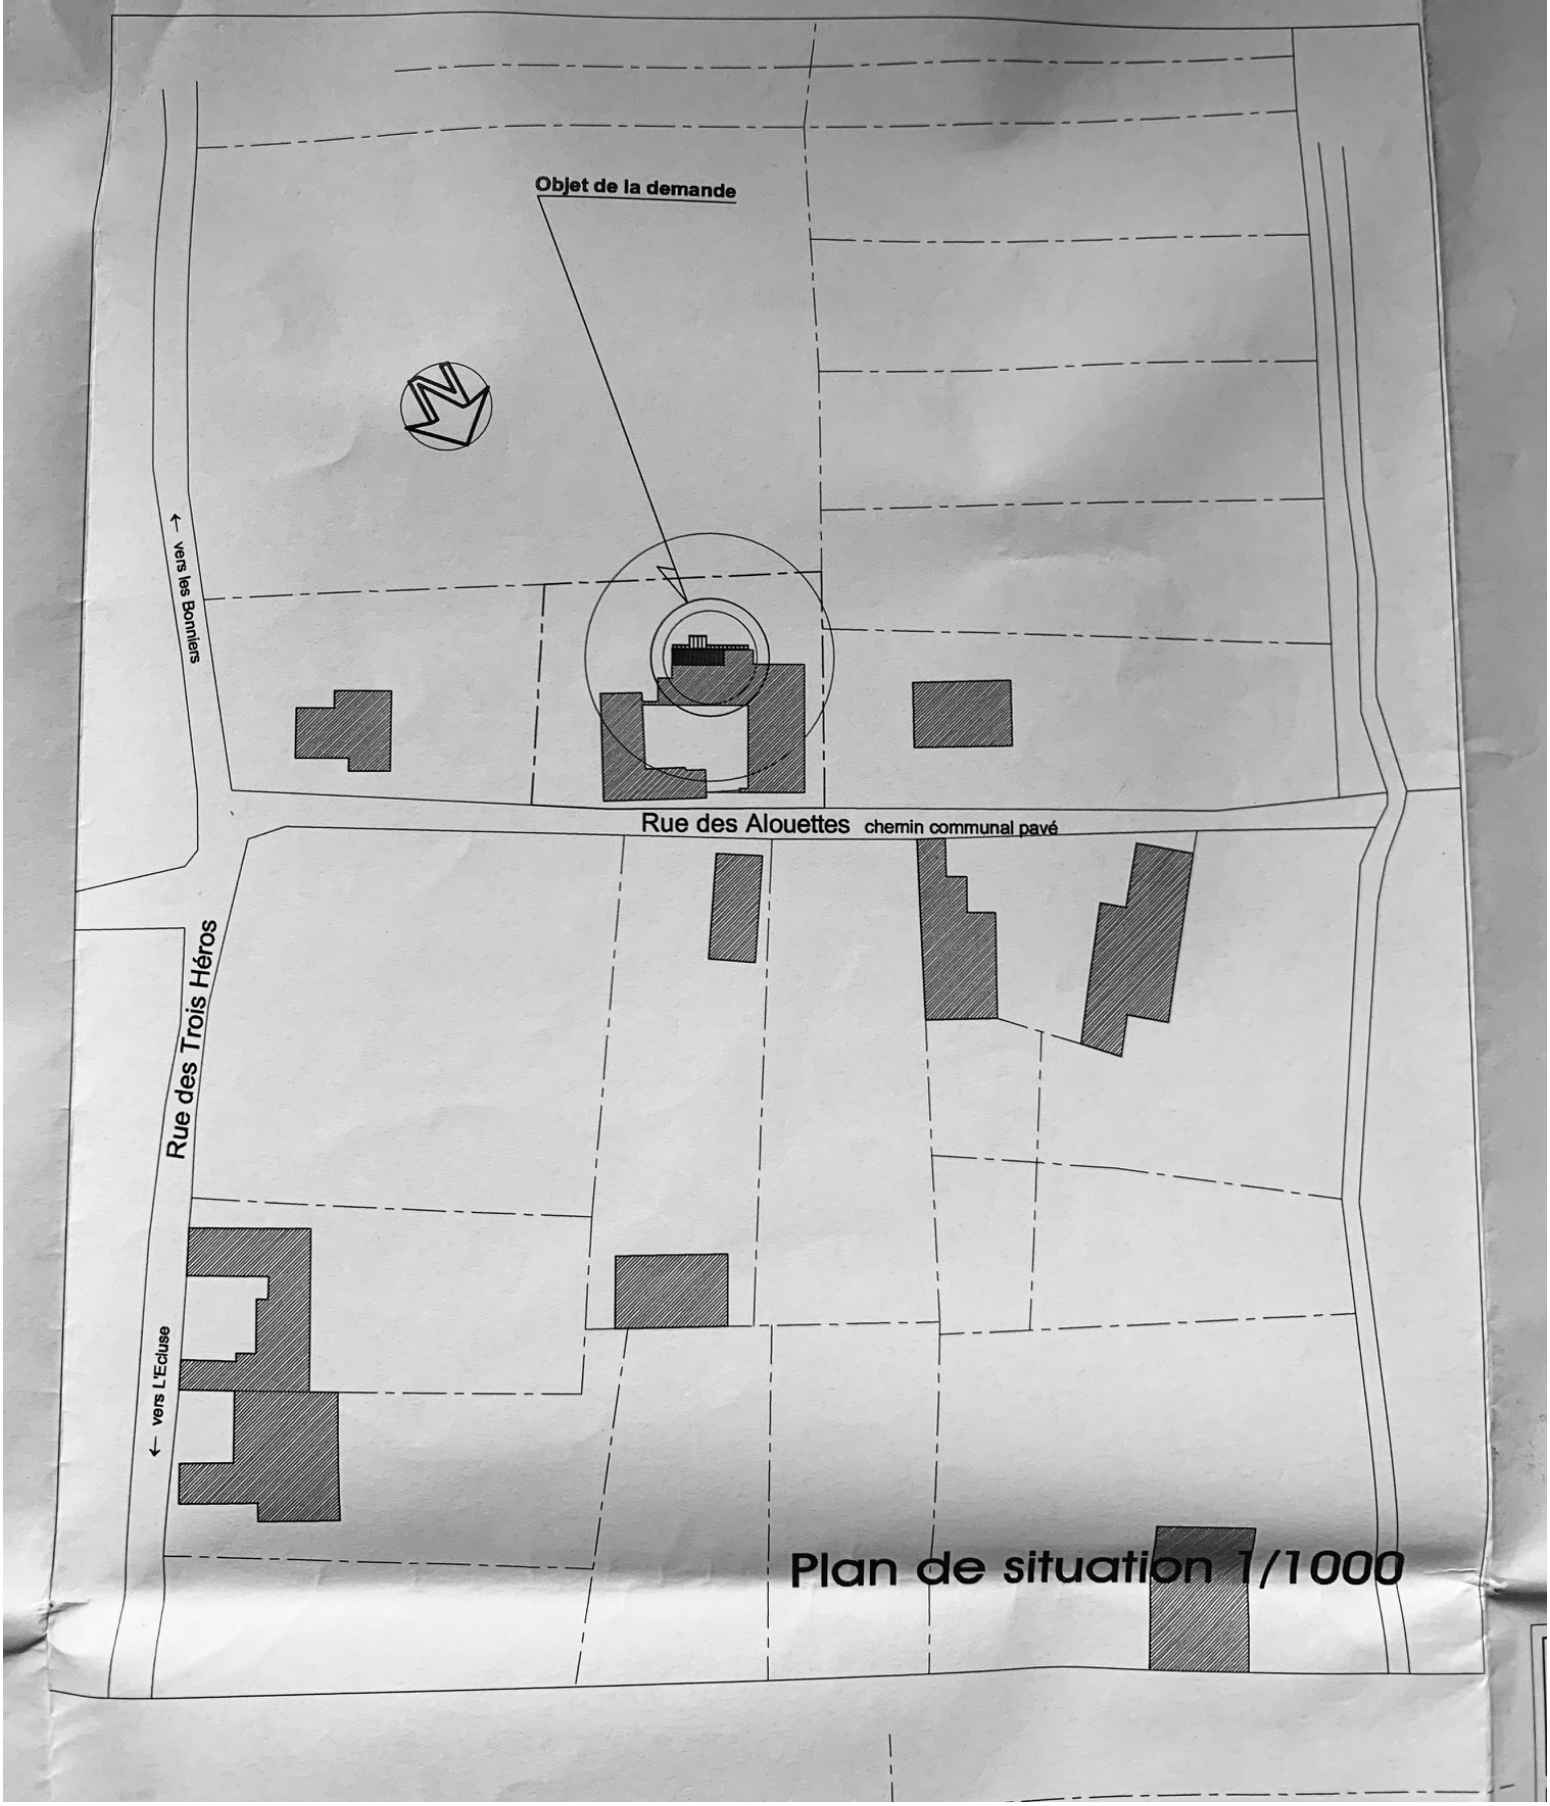

Plan de situation 1/1000

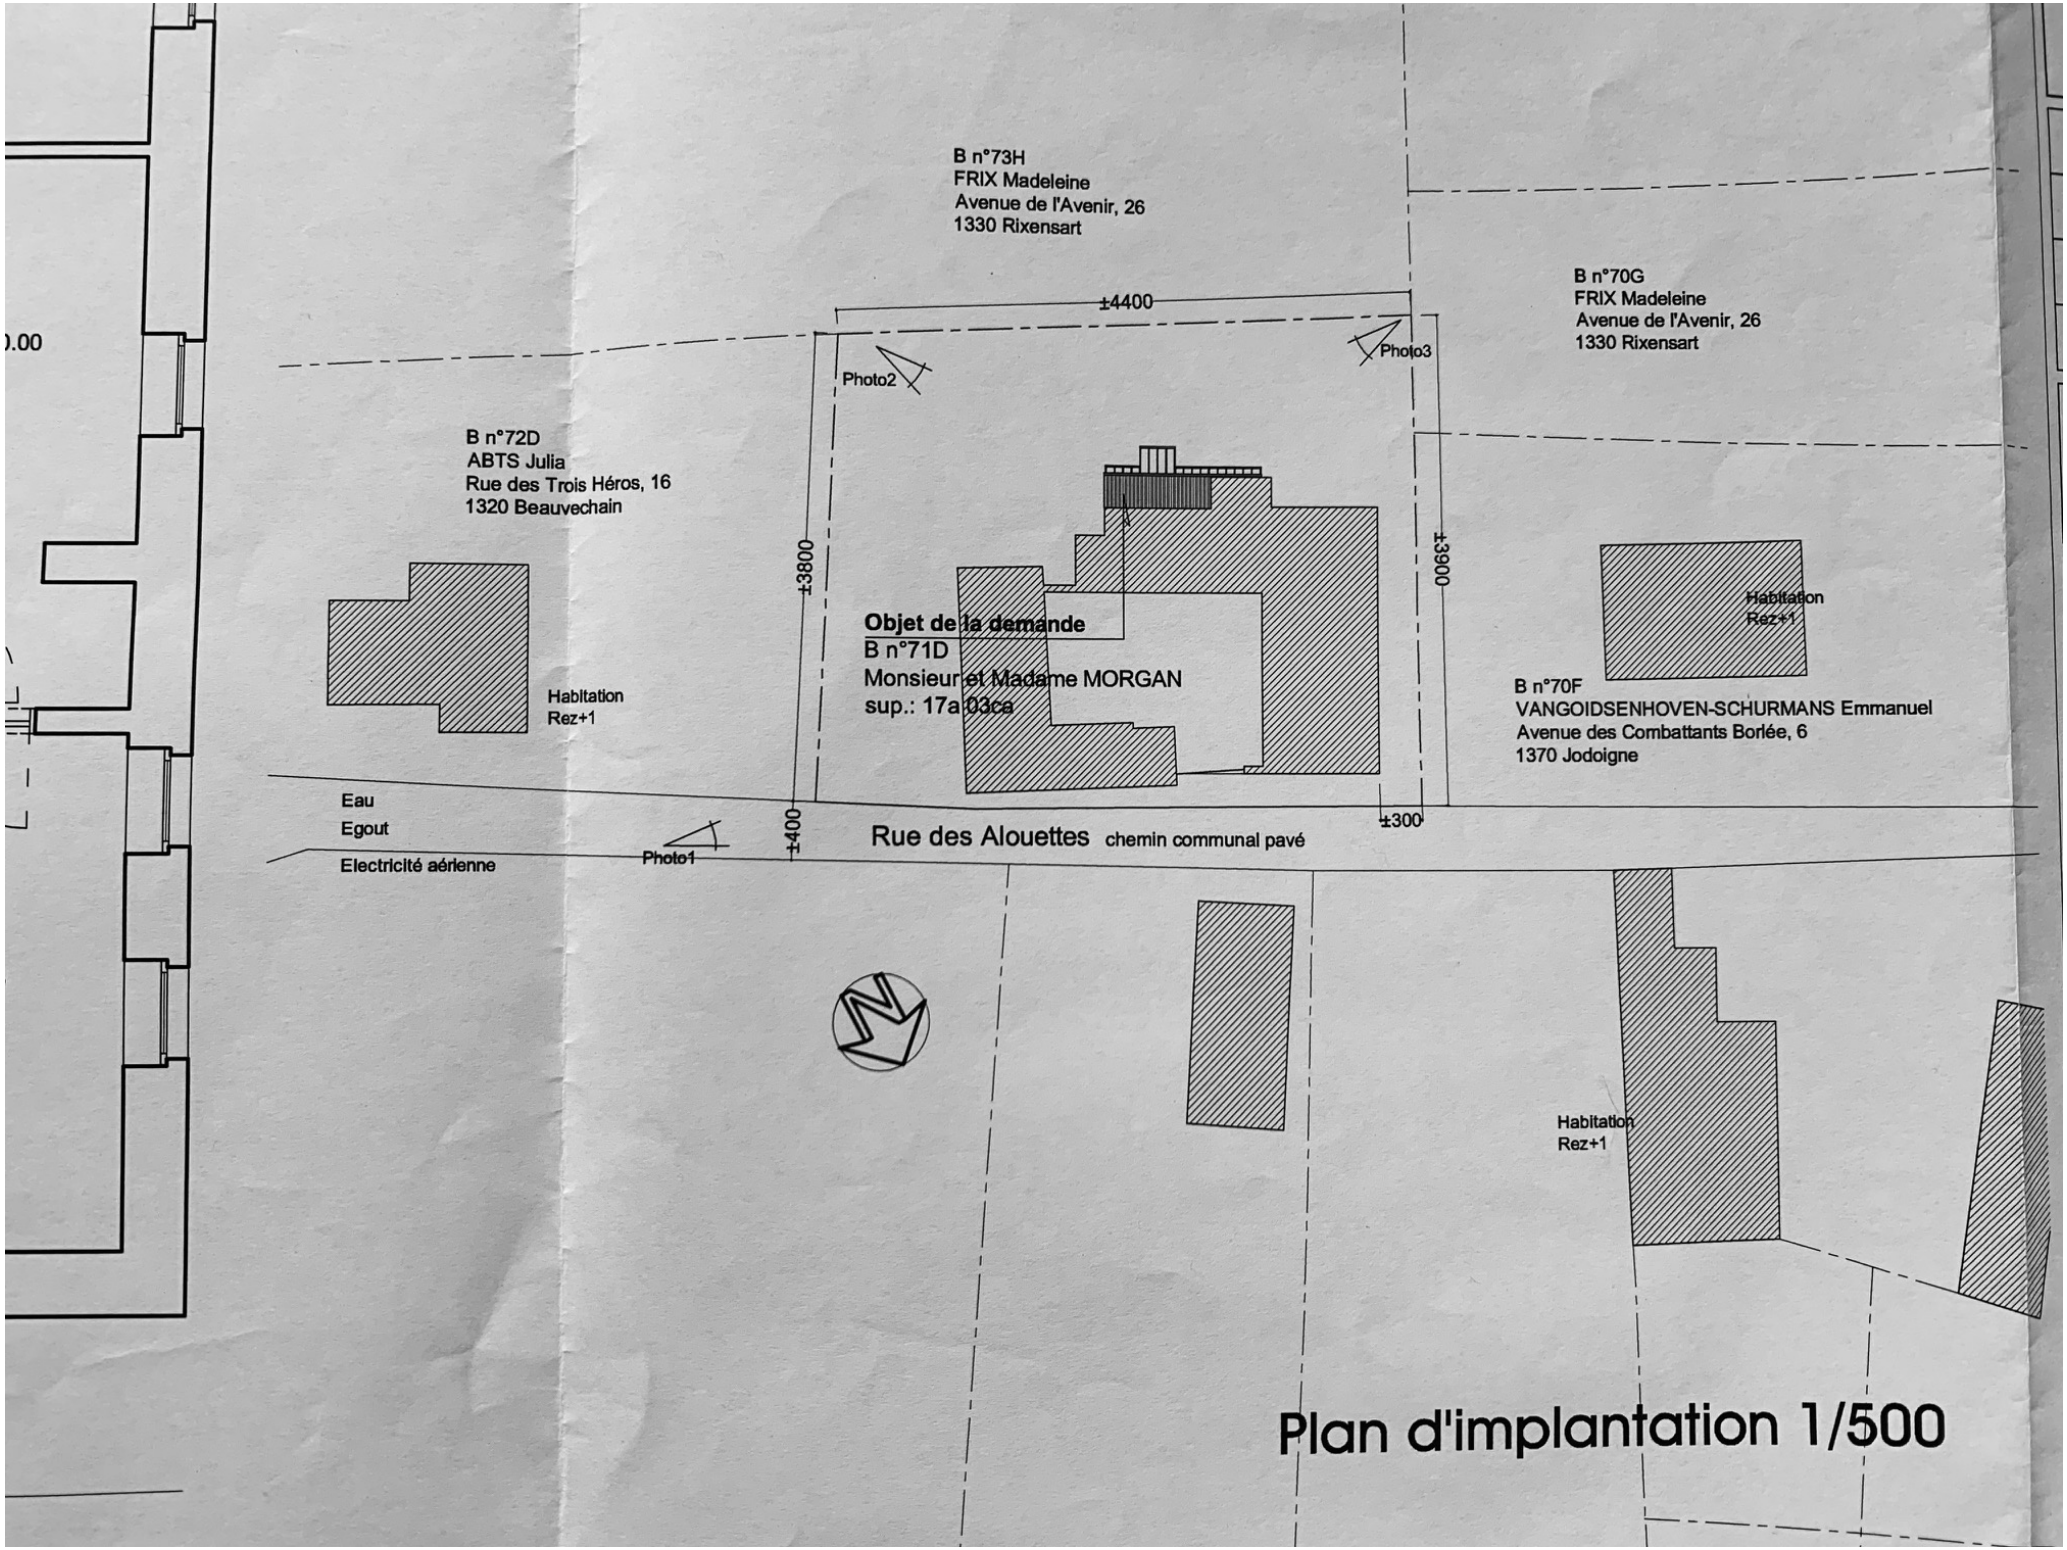
B n°73H
FRIX Madeleine
Avenue de l'Avenir, 26
1330 Rixensart
±4400
B n°70G
FRIX Madeleine
Avenue de l'Avenir, 26
1330 Rixensart
Photo2
Photo3
B n°72D
ABTS Julia
Rue des Trois Héros, 16
1320 Beauvechain
±3800
±3900
Habitation
Rez+1
Objet de la demande
B n°71D
Monsieur et Madame MORGAN
sup.: 17a 03ca
Habitation
Rez+1
B n°70F
VANGOIDSENHOVEN-SCHURMANS Emmanuel
Avenue des Combattants Borlée, 6
1370 Jodoigne
Eau
Egout
Electricité aérienne
Photo1
±400
Rue des Alouettes chemin communal pavé
±300
Habitation
Rez+1
Plan d'implantation 1/500