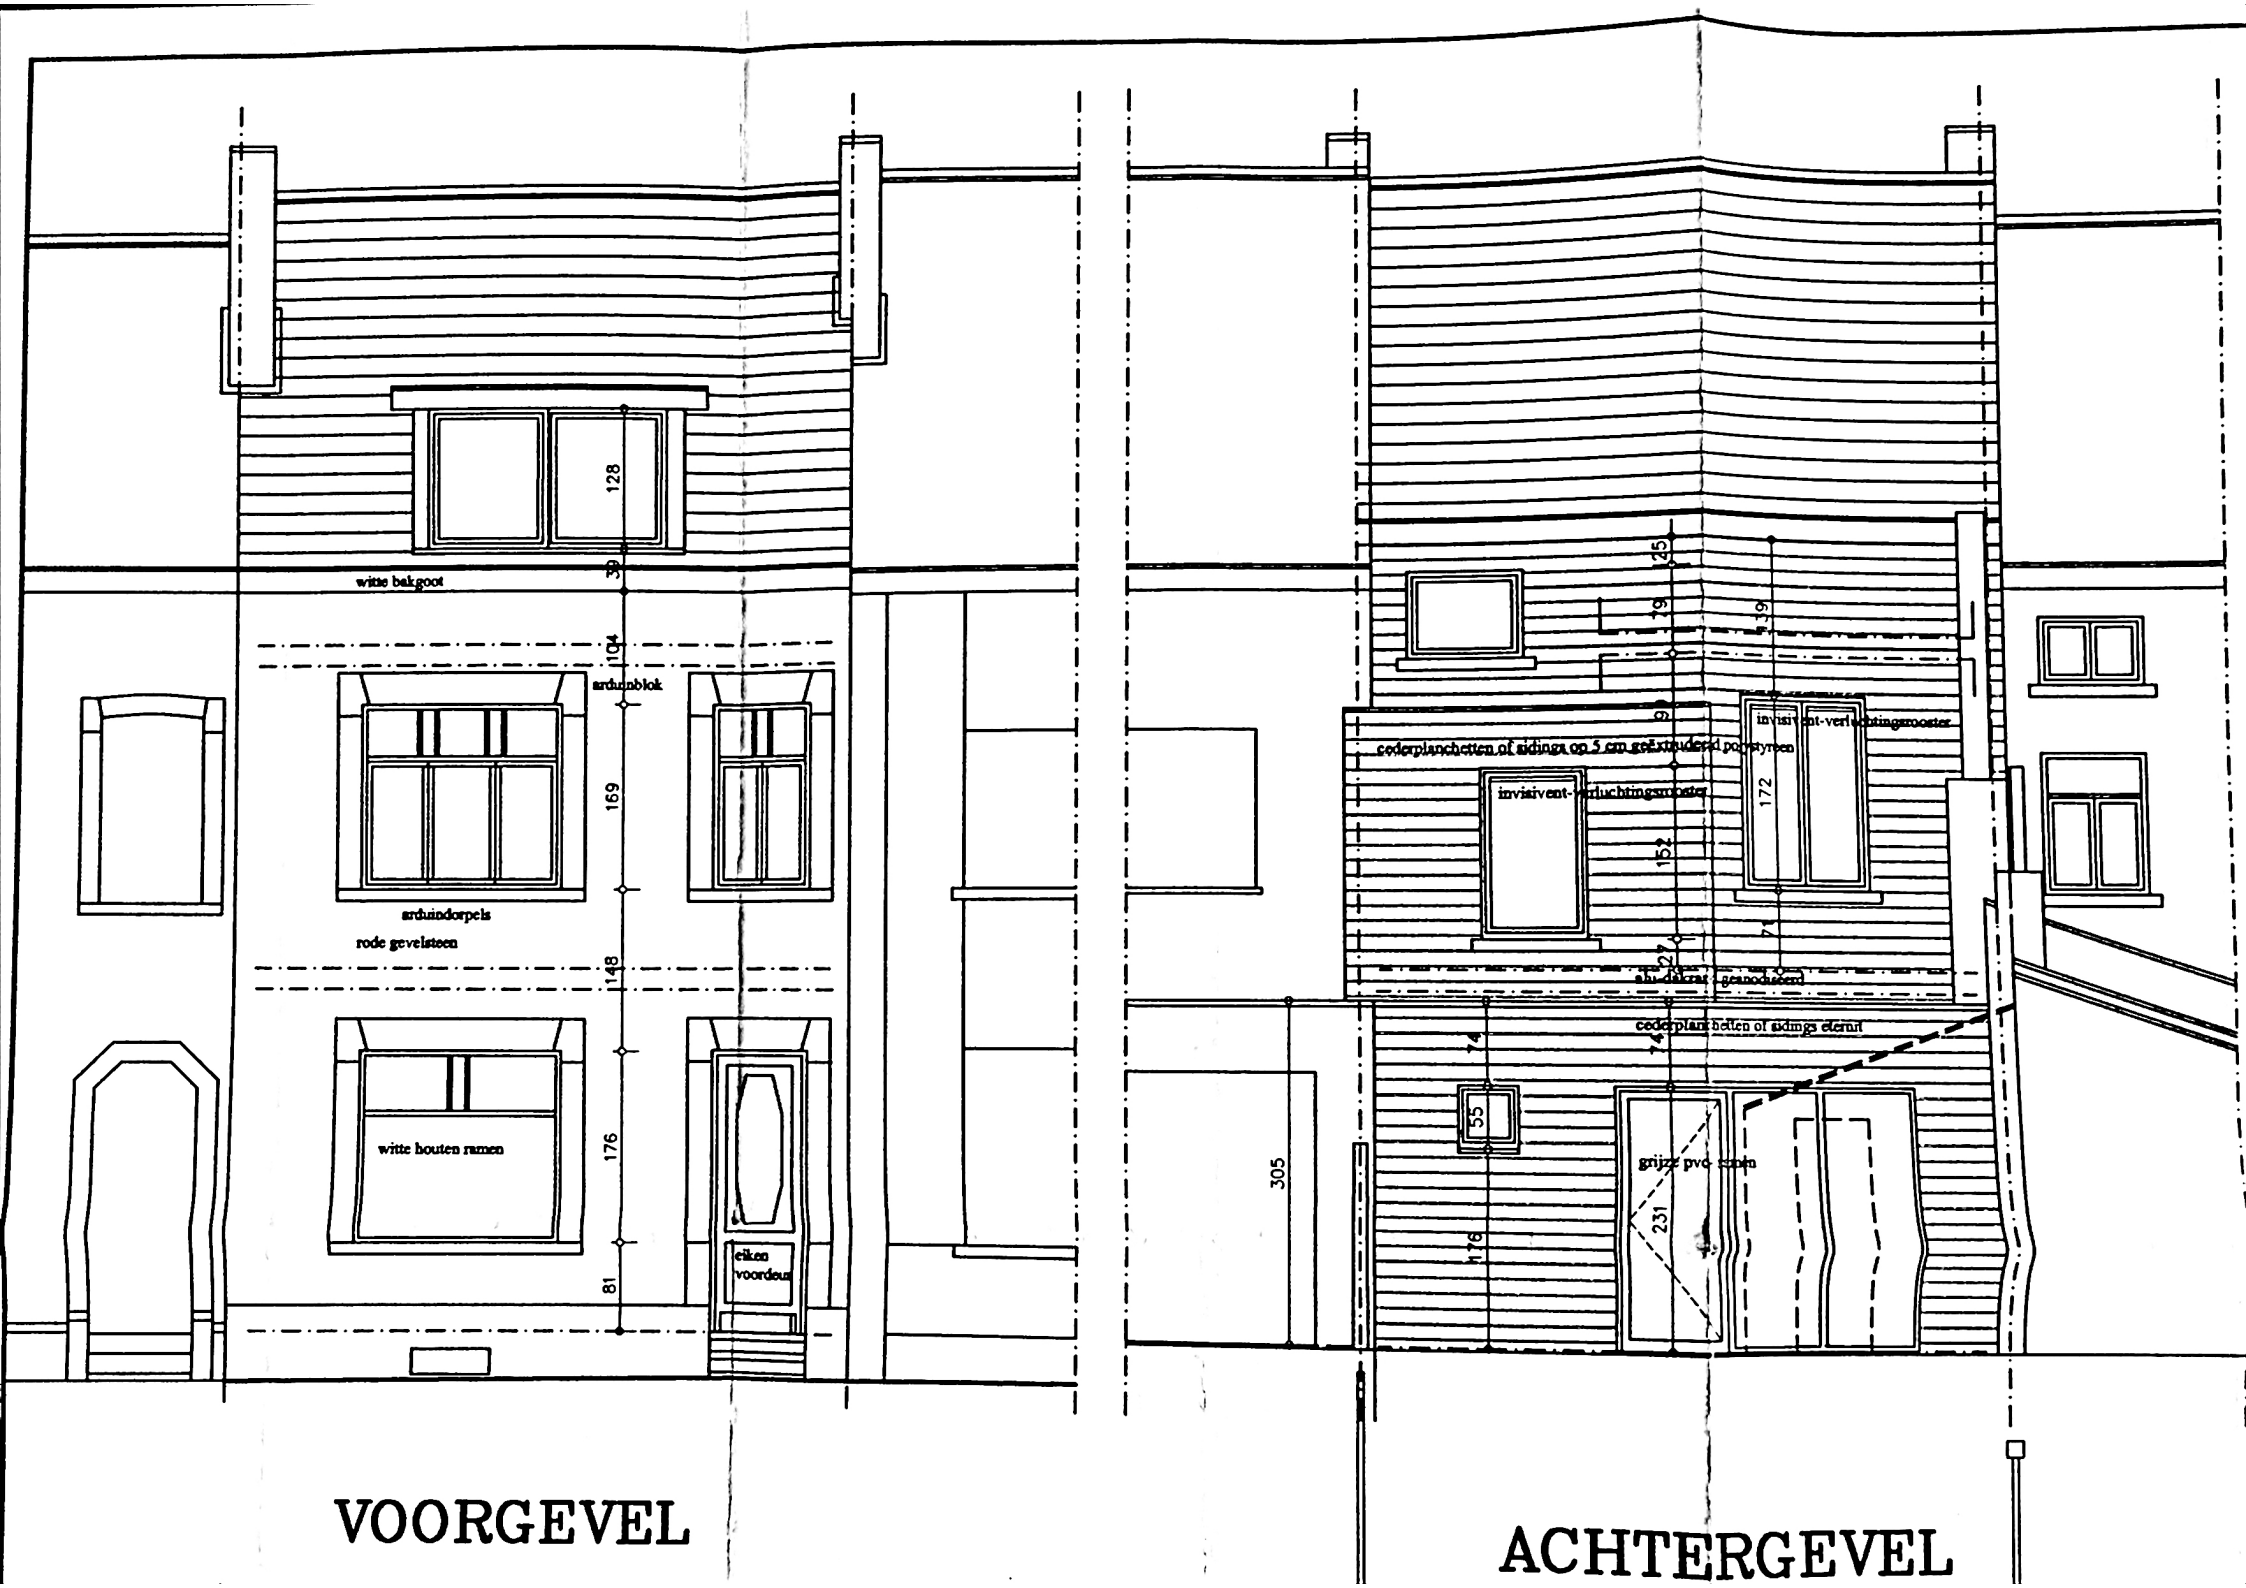

128
39
104
169
148
176
81
witte bakgoot
arduinblok
arduindorpels
rode gevelsteen
witte houten ramen
eiken voordeur
VOORGEVEL
125
139
172
152
305
231
55
176
cederplanchetten of sidings op 5 cm geëxtrudeerd polystyreen
invisivent-verluchtingsrooster
cederplanchetten of sidings eternit
ACHTERGEVEL

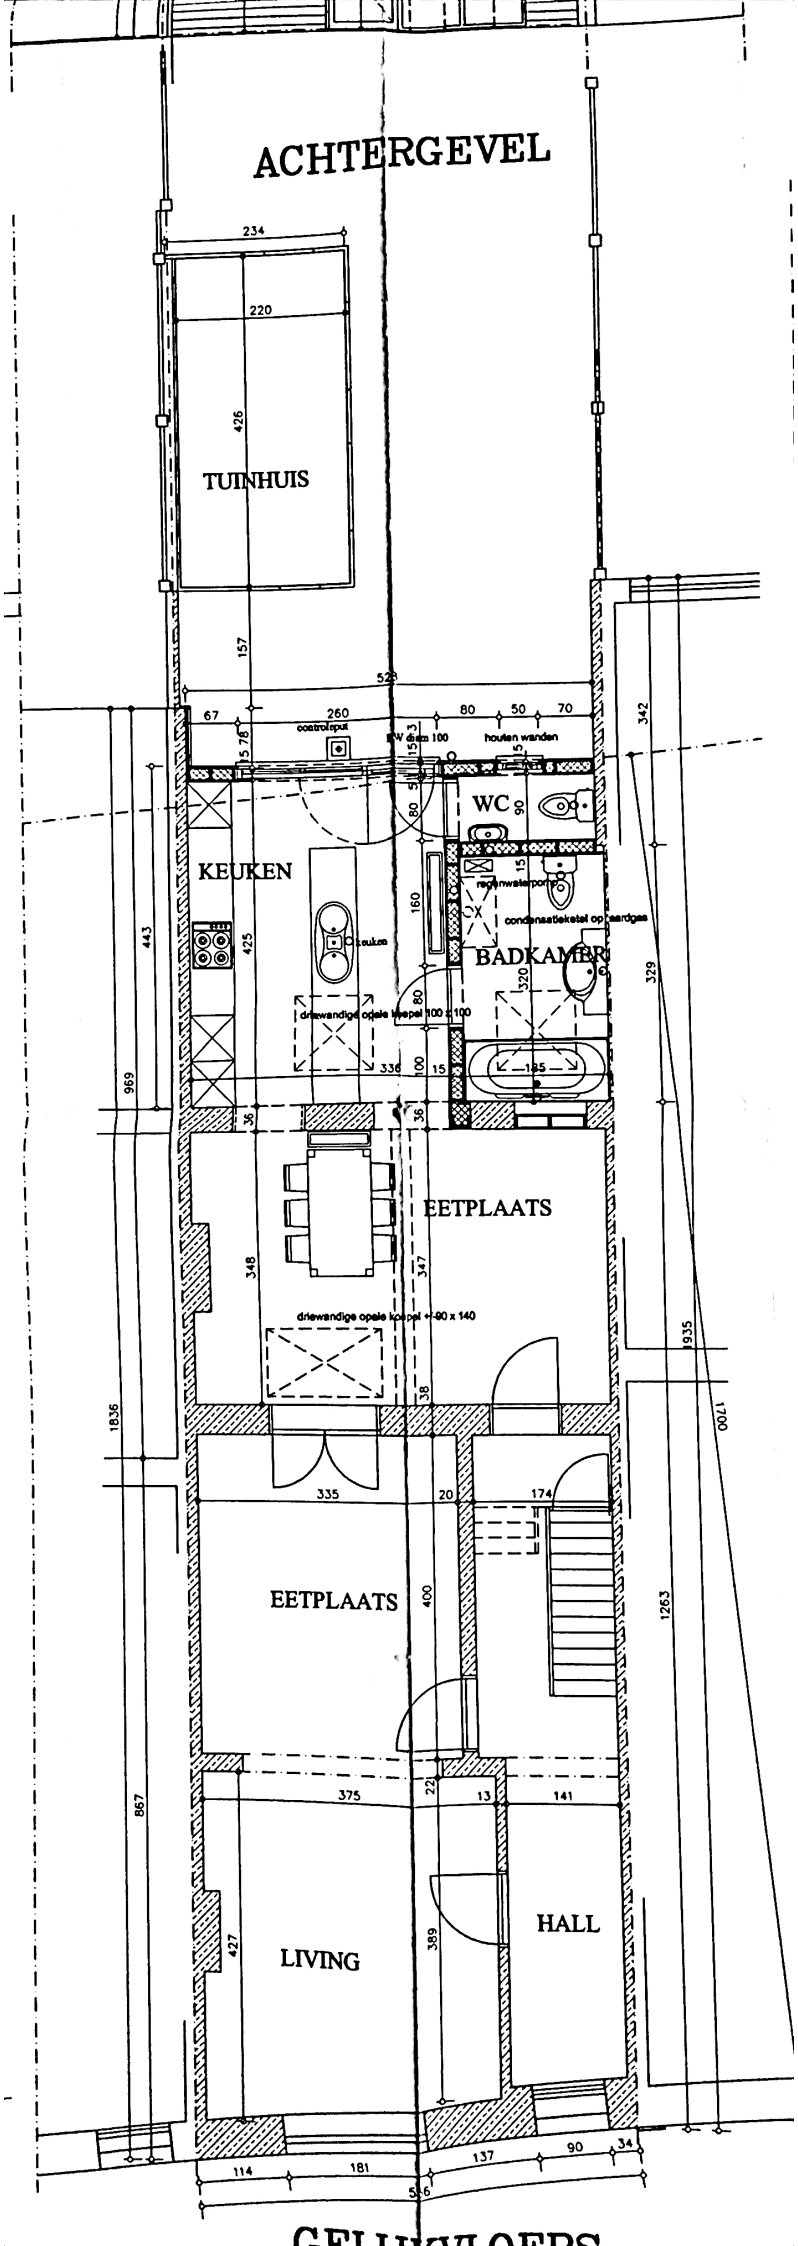
ACHTERGEVEL
TUINHUIS
KEUKEN
WC
BADKAMER
EETPLAATS
EETPLAATS
LIVING
HALL
controlepuit
houten wanden
keuken
condensatieketel op aardgas
driewandige opale koepel 100 x 100
driewandige opale koepel +/-90 x 140
234
220
426
157
528
67
260
80
50
70
342
443
425
160
320
329
969
336
100
15
185
36
348
347
38
1935
1700
1836
335
20
174
400
1263
867
375
22
13
141
427
389
114
181
137
90
34
536

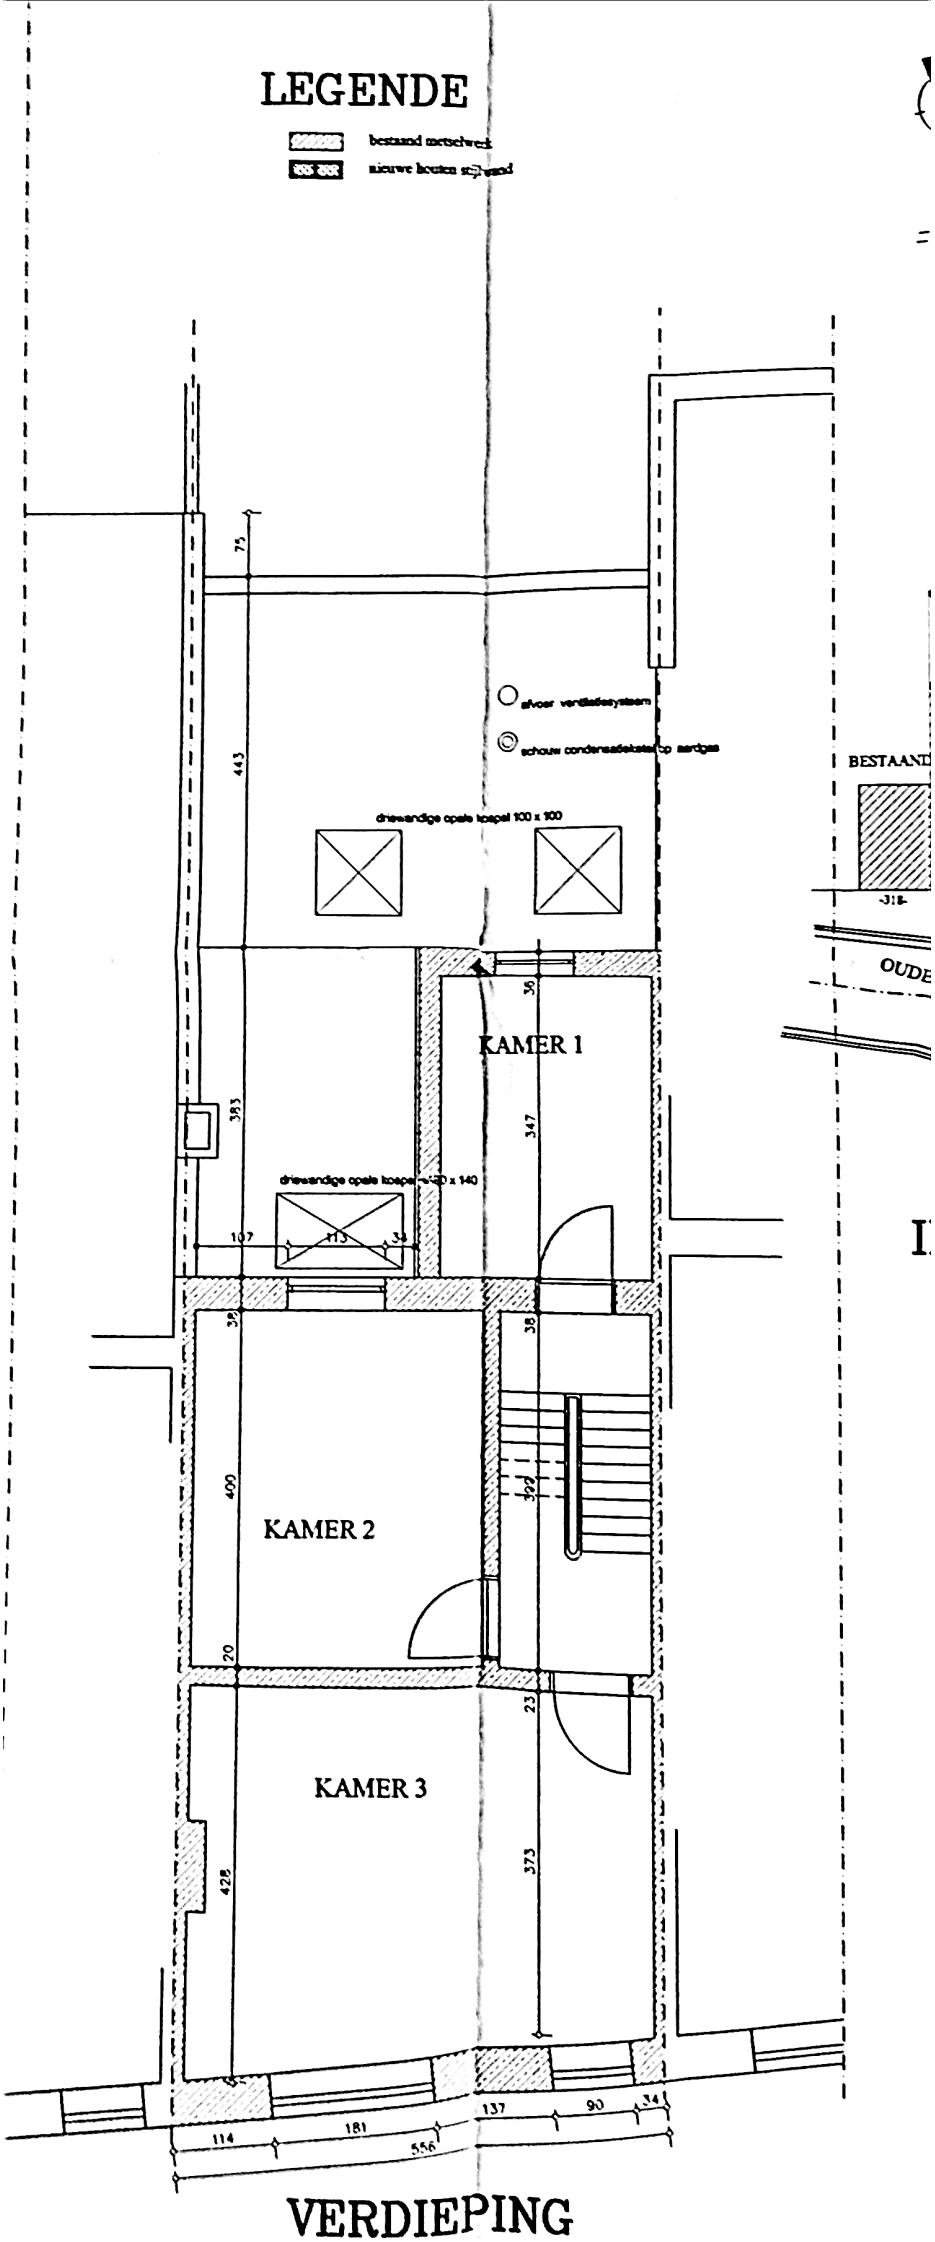
LEGENDE
bestaand metselwerk
nieuwe houten stijlwand
afvoer ventilatiesysteem
schouw condensatiekstel op aardgas
driewandige opale kospel 100 x 100
driewandige opale kospel 140 x 140
KAMER 1
KAMER 2
KAMER 3
BESTAAND
OUDE
75
443
383
36
347
107
113
34
38
400
20
23
428
373
114
181
556
137
90
34
VERDIEPING

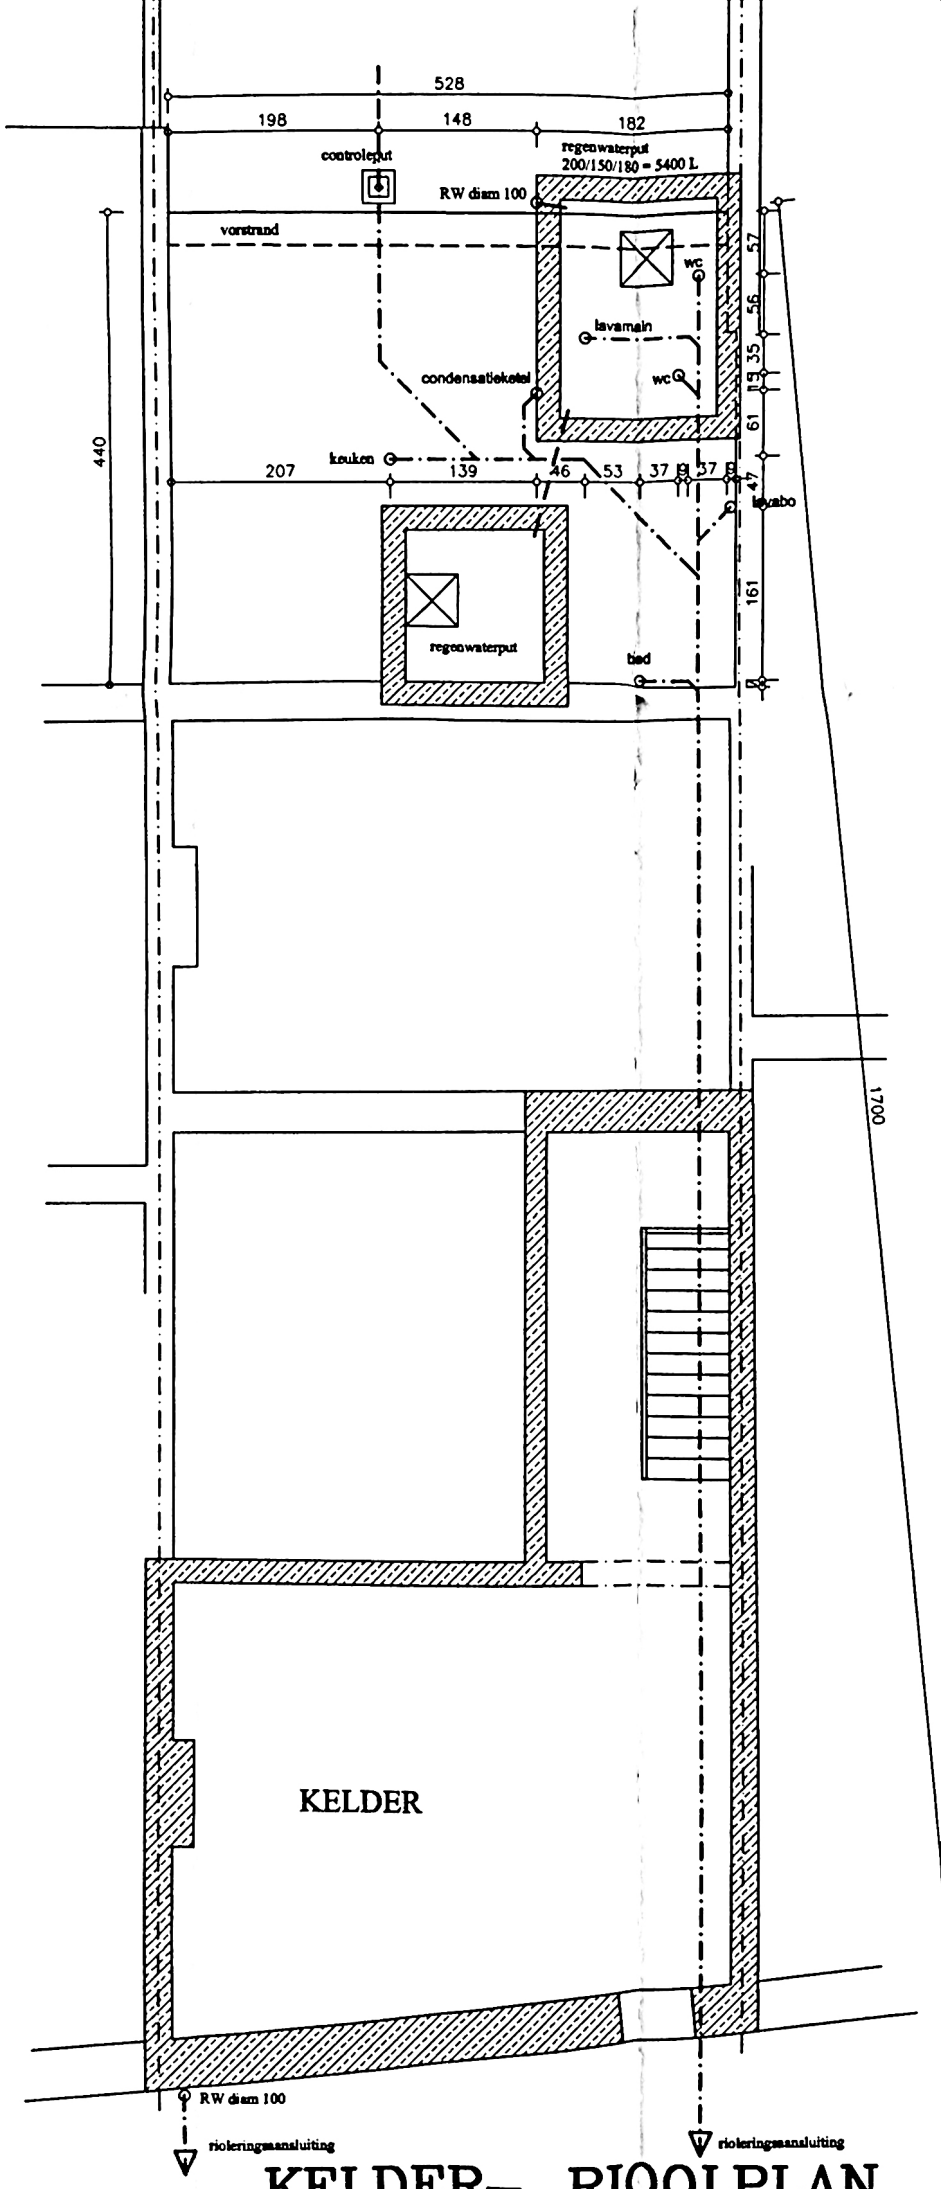

KELDER– RIOOLPLAN

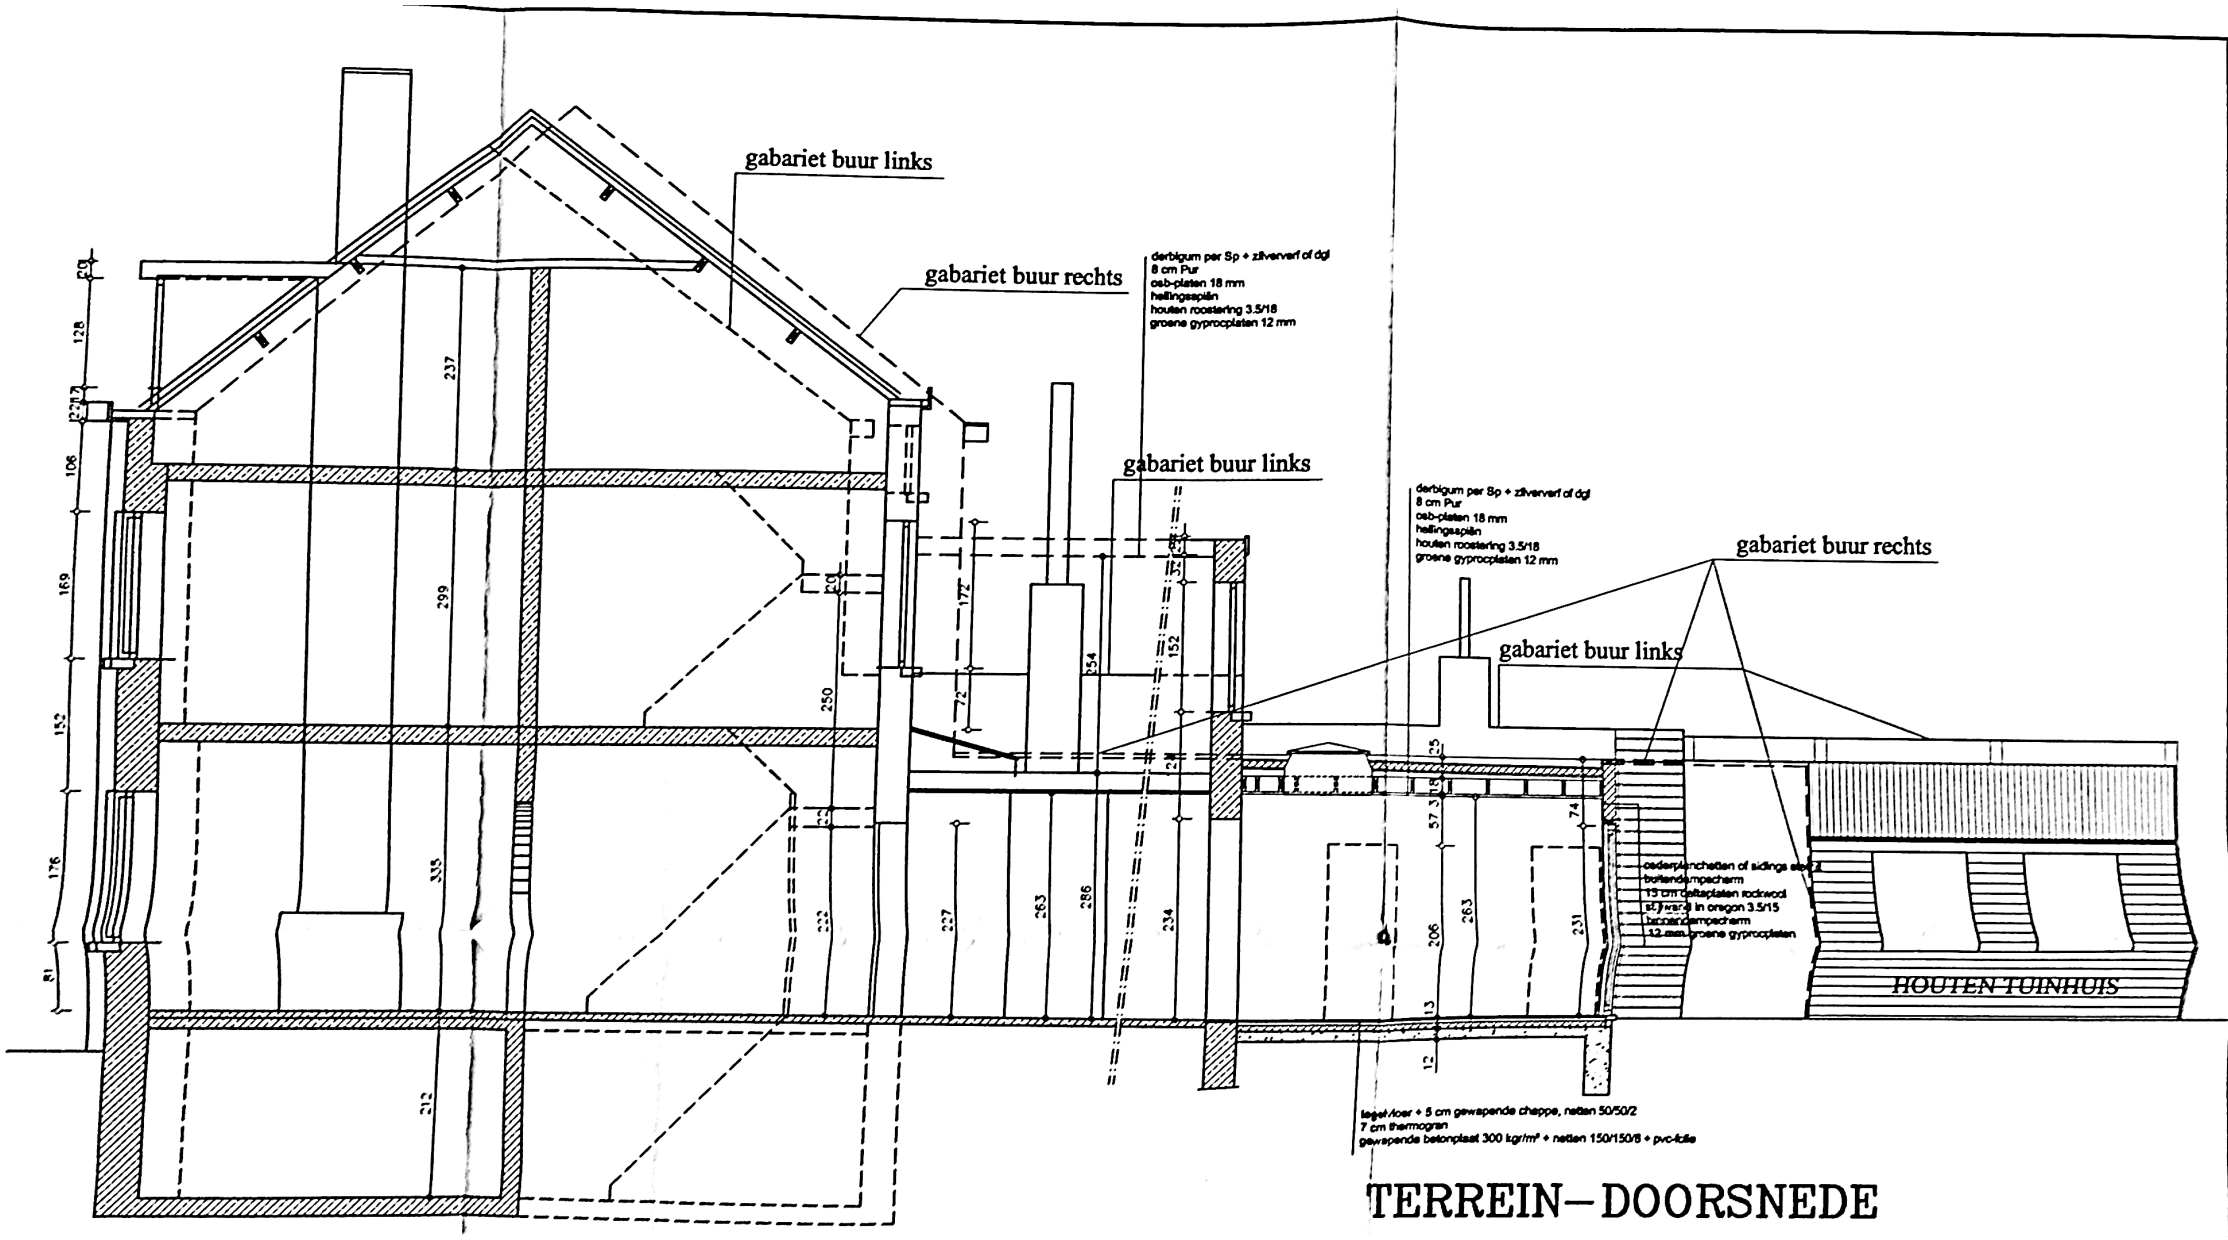

TERREIN–DOORSNEDE

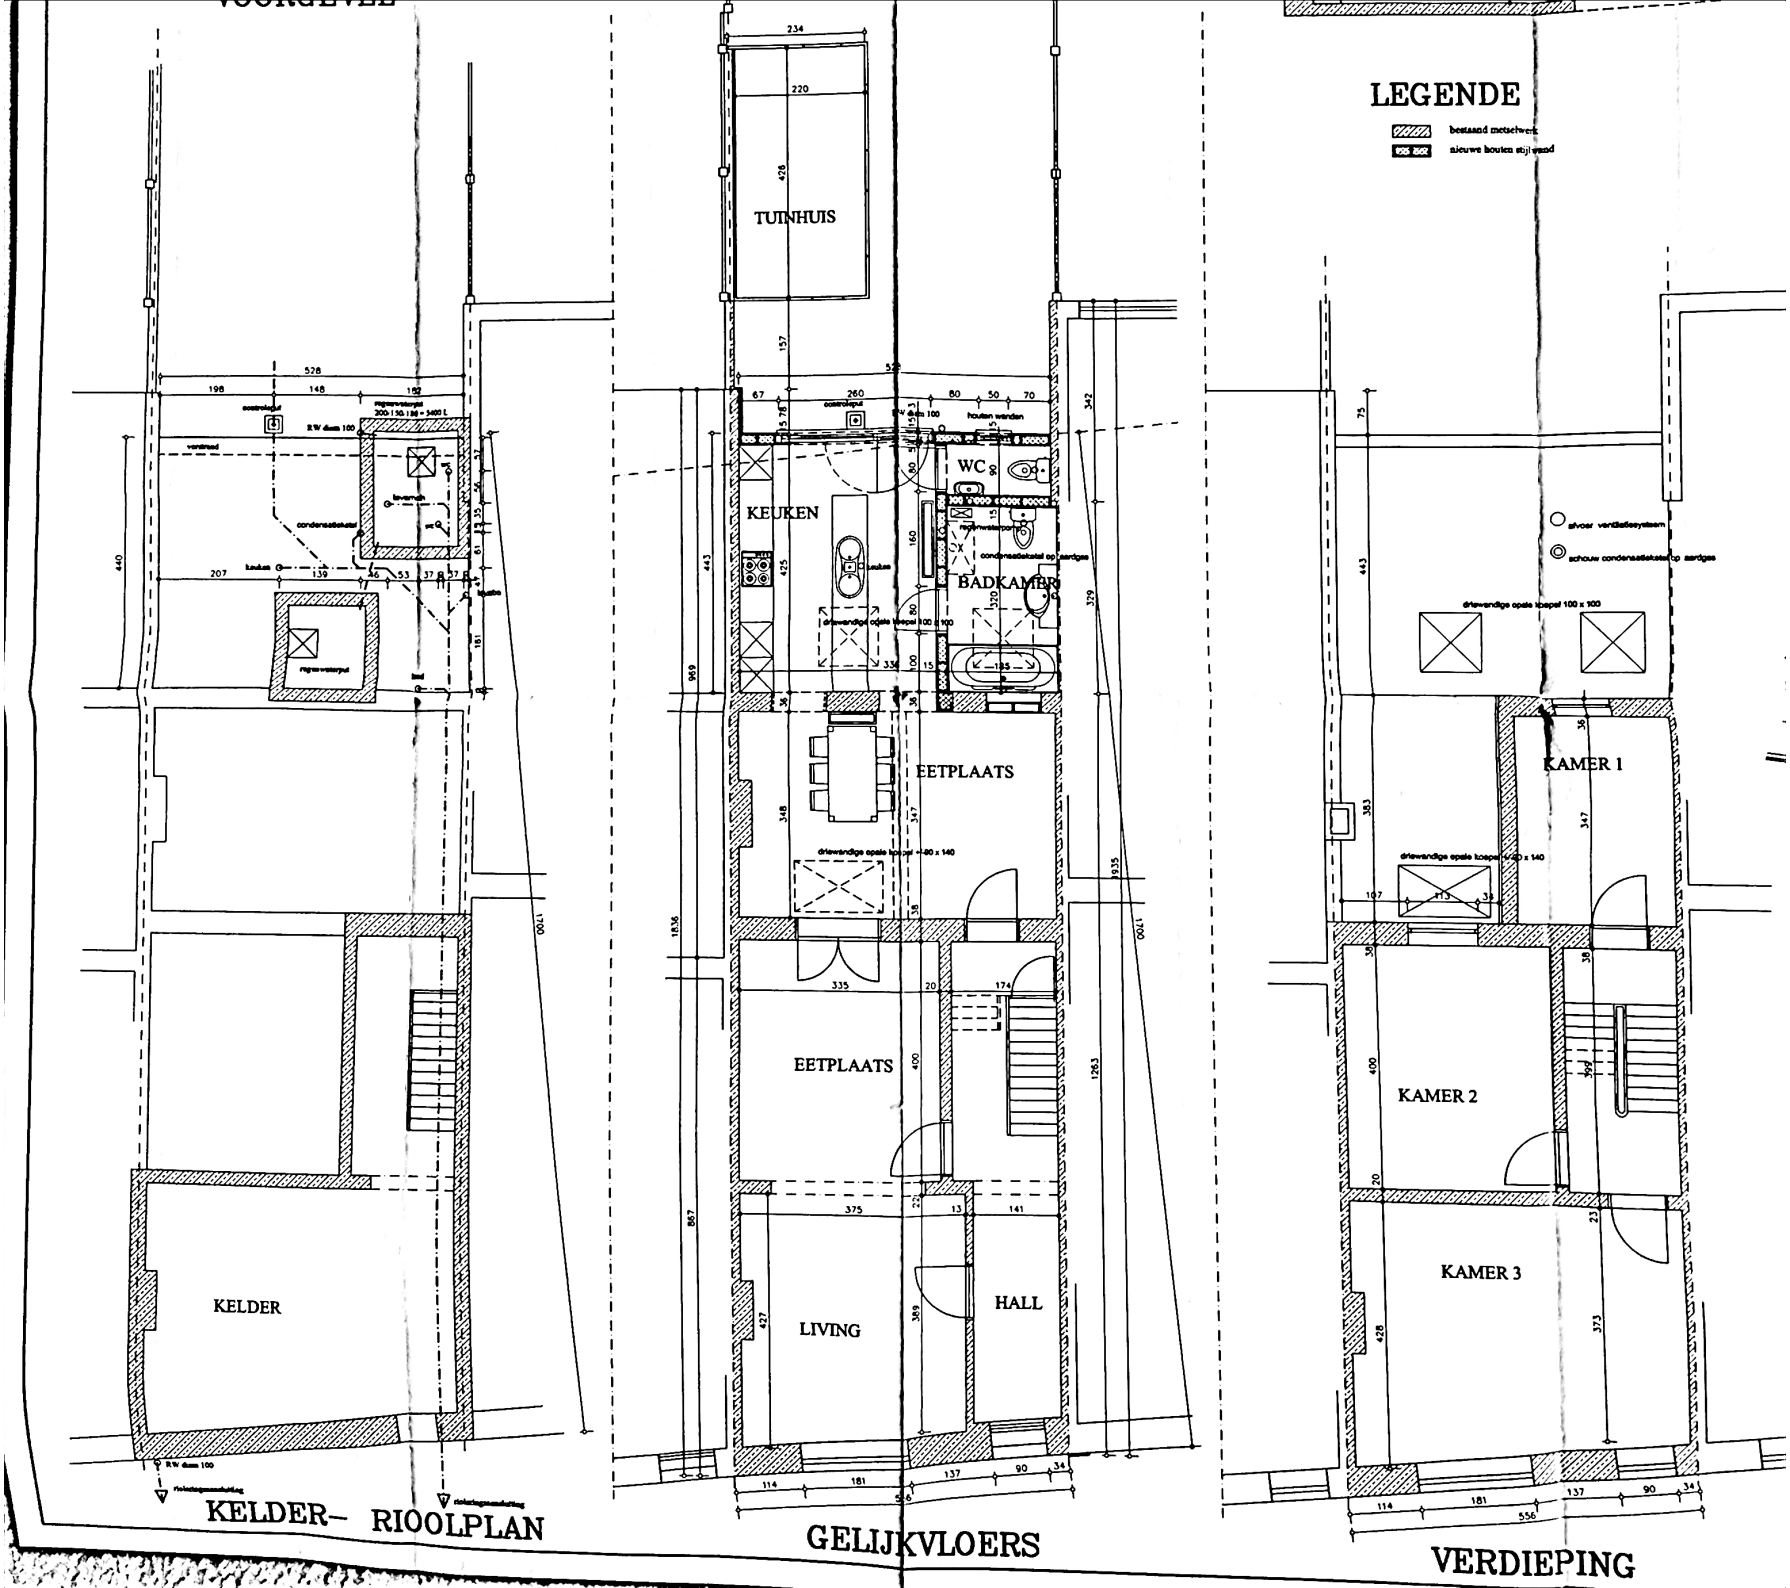
LEGENDE
bestaand metselwerk
nieuwe houten stijlwand
TUINHUIS
KEUKEN
WC
BADKAMER
EETPLAATS
EETPLAATS
LIVING
HALL
KELDER
KAMER 1
KAMER 2
KAMER 3
KELDER– RIOOLPLAN
GELIJKVLOERS
VERDIEPING