


Referentienummer
plan van afbakening:
24505/10145

Gereserveerde percelenidentificatie:
Lot 1: F 71 A 2 P0000
Lot 2: F 71 B 2 P0000

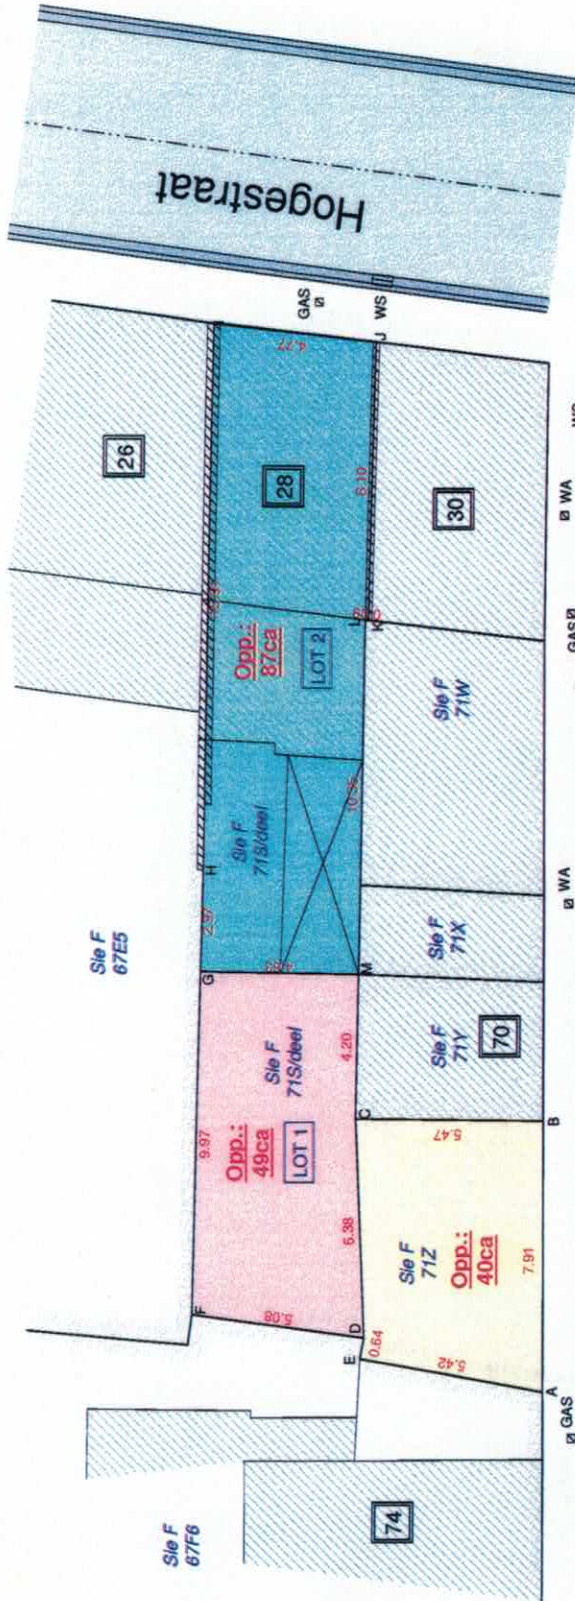

Noormannenstraat

Herent, 06 december 2018

De landmeter-experten
Johan Artois LAN 040224
Jonas Artois LAN 111483

Mechelsesteenweg 378
3020 Herent
info@landmetingenarfois.be

Plan opgemaakt op basis van eigen meetgegevens,
bestaande toestand en
kadastrale schetsen 1962, 1955, 1963, 1953, 1950, 1936 en 1956.

De punten A tem M worden niet gematerialiseerd.

Coördinaten Lambert 72

Punt	X	Y
A	172397.93	175008.82
B	172405.04	175005.35
C	172407.49	175010.24
D	172401.66	175012.81
E	172401.14	175013.19
F	172404.48	175017.04
G	172413.34	175012.47
H	172415.97	175011.11
I	172430.16	175003.91
J	172427.62	174999.87
K	172420.42	175003.59
L	172420.47	175003.66
M	172411.24	175008.34

LEGENDE

WS	watersluis
BS	bezoekschouw
EP	electriciteitspaal
VP	verlichtingspaal
TV	tv- en internetantenne
EL	electriciteitsvoorziening
WA	afsluitkraan water
GA	afsluitkraan gas
BP	bestaande eigendomspaal
NP	nieuwe eigendomspaal
AP	afsluitingspaal
IP	inspectieput
BK	brandkraan water
h0.43	hoogte TAW
-0.43	hoogte kroonlijst
-0.43	hoogte dorpel
-0.43	hoogte nok
-0.43	hoogte referentieagel