


GEMEENTE PAAL

Ter plaatse genaamd: De Kork Driessen. Sectie-A.

EIGENDOM: Camps-Schoofs, Josephus, Amandus

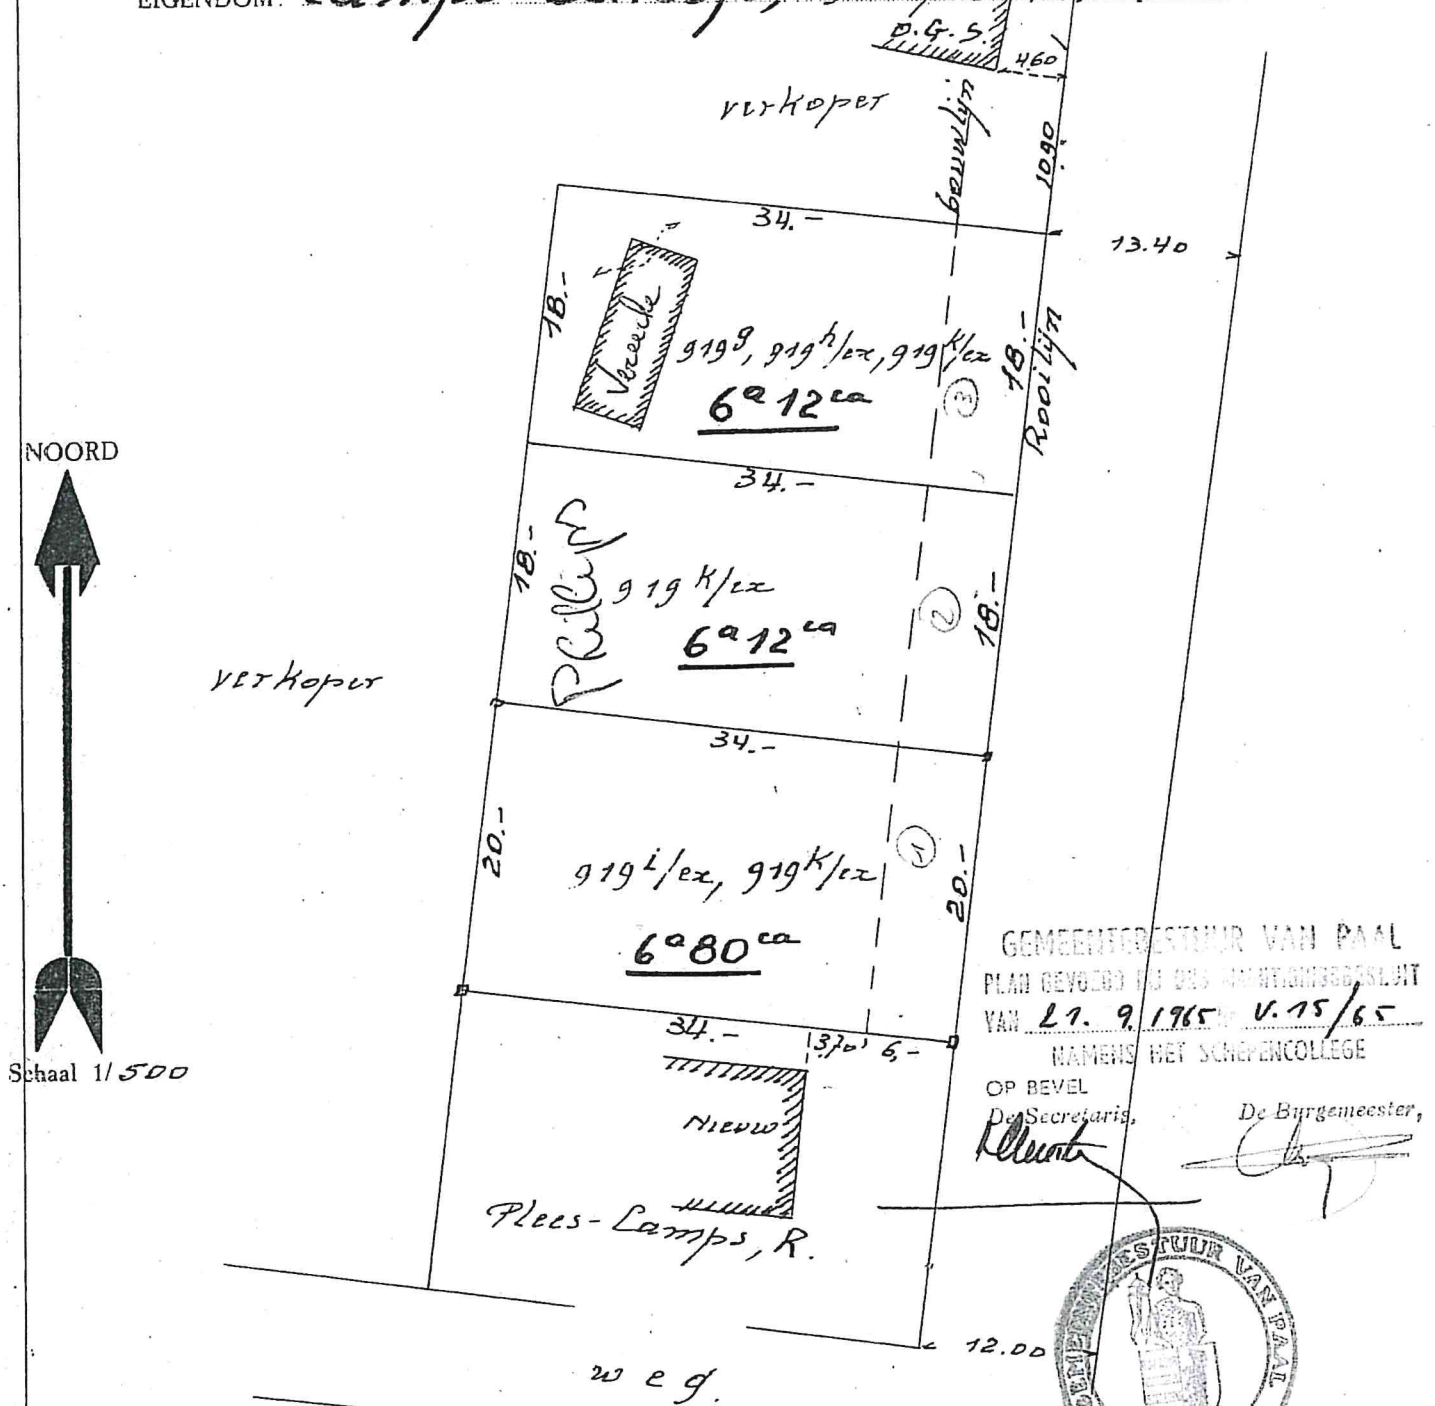

GEMEENTERAAD VAN PAAL
 PLAN BEVOEGD BIJ HET GEMEENTEBESLUIT
 VAN 21. 9. 1965 N. 15/65
 NAMENS HET SCHIEVENCOLLEGE
 OP BEVEL
 De Secretaris,
 De Burgemeester,



Gemeten, uitgepaald, afgepiket en opgemaakt door de
 ondergetekende, meetkundige schatter van onroerende
 goederen. Beringen - 26-6-1965

J. L. Lauwers
 J. Lauwers