


L0427 -6.C
BA - FUNDERING -1/50

PROJECT	NIEUWBOUW EENGEZINSWONING	BOUWHEER	IMMO TOP INVEST	MAMU ARCHITECTS AND MORE	DATUM	09-01-2017
KRIKELS PARK 3500 HASSELT afd.: 12 sectie: A nr.: 214r3		GULDENSPORENPLEIN 4.1.01 3500 HASSELT 0032 (0)11 22 22 95 INFO@IMMOTOPINVEST.BE		HERKENRODESINGEL 8D/4.0.1 3500 HASSELT - BELGIUM +32 (0)11 72 65 38 INFO@MAMU.BE		

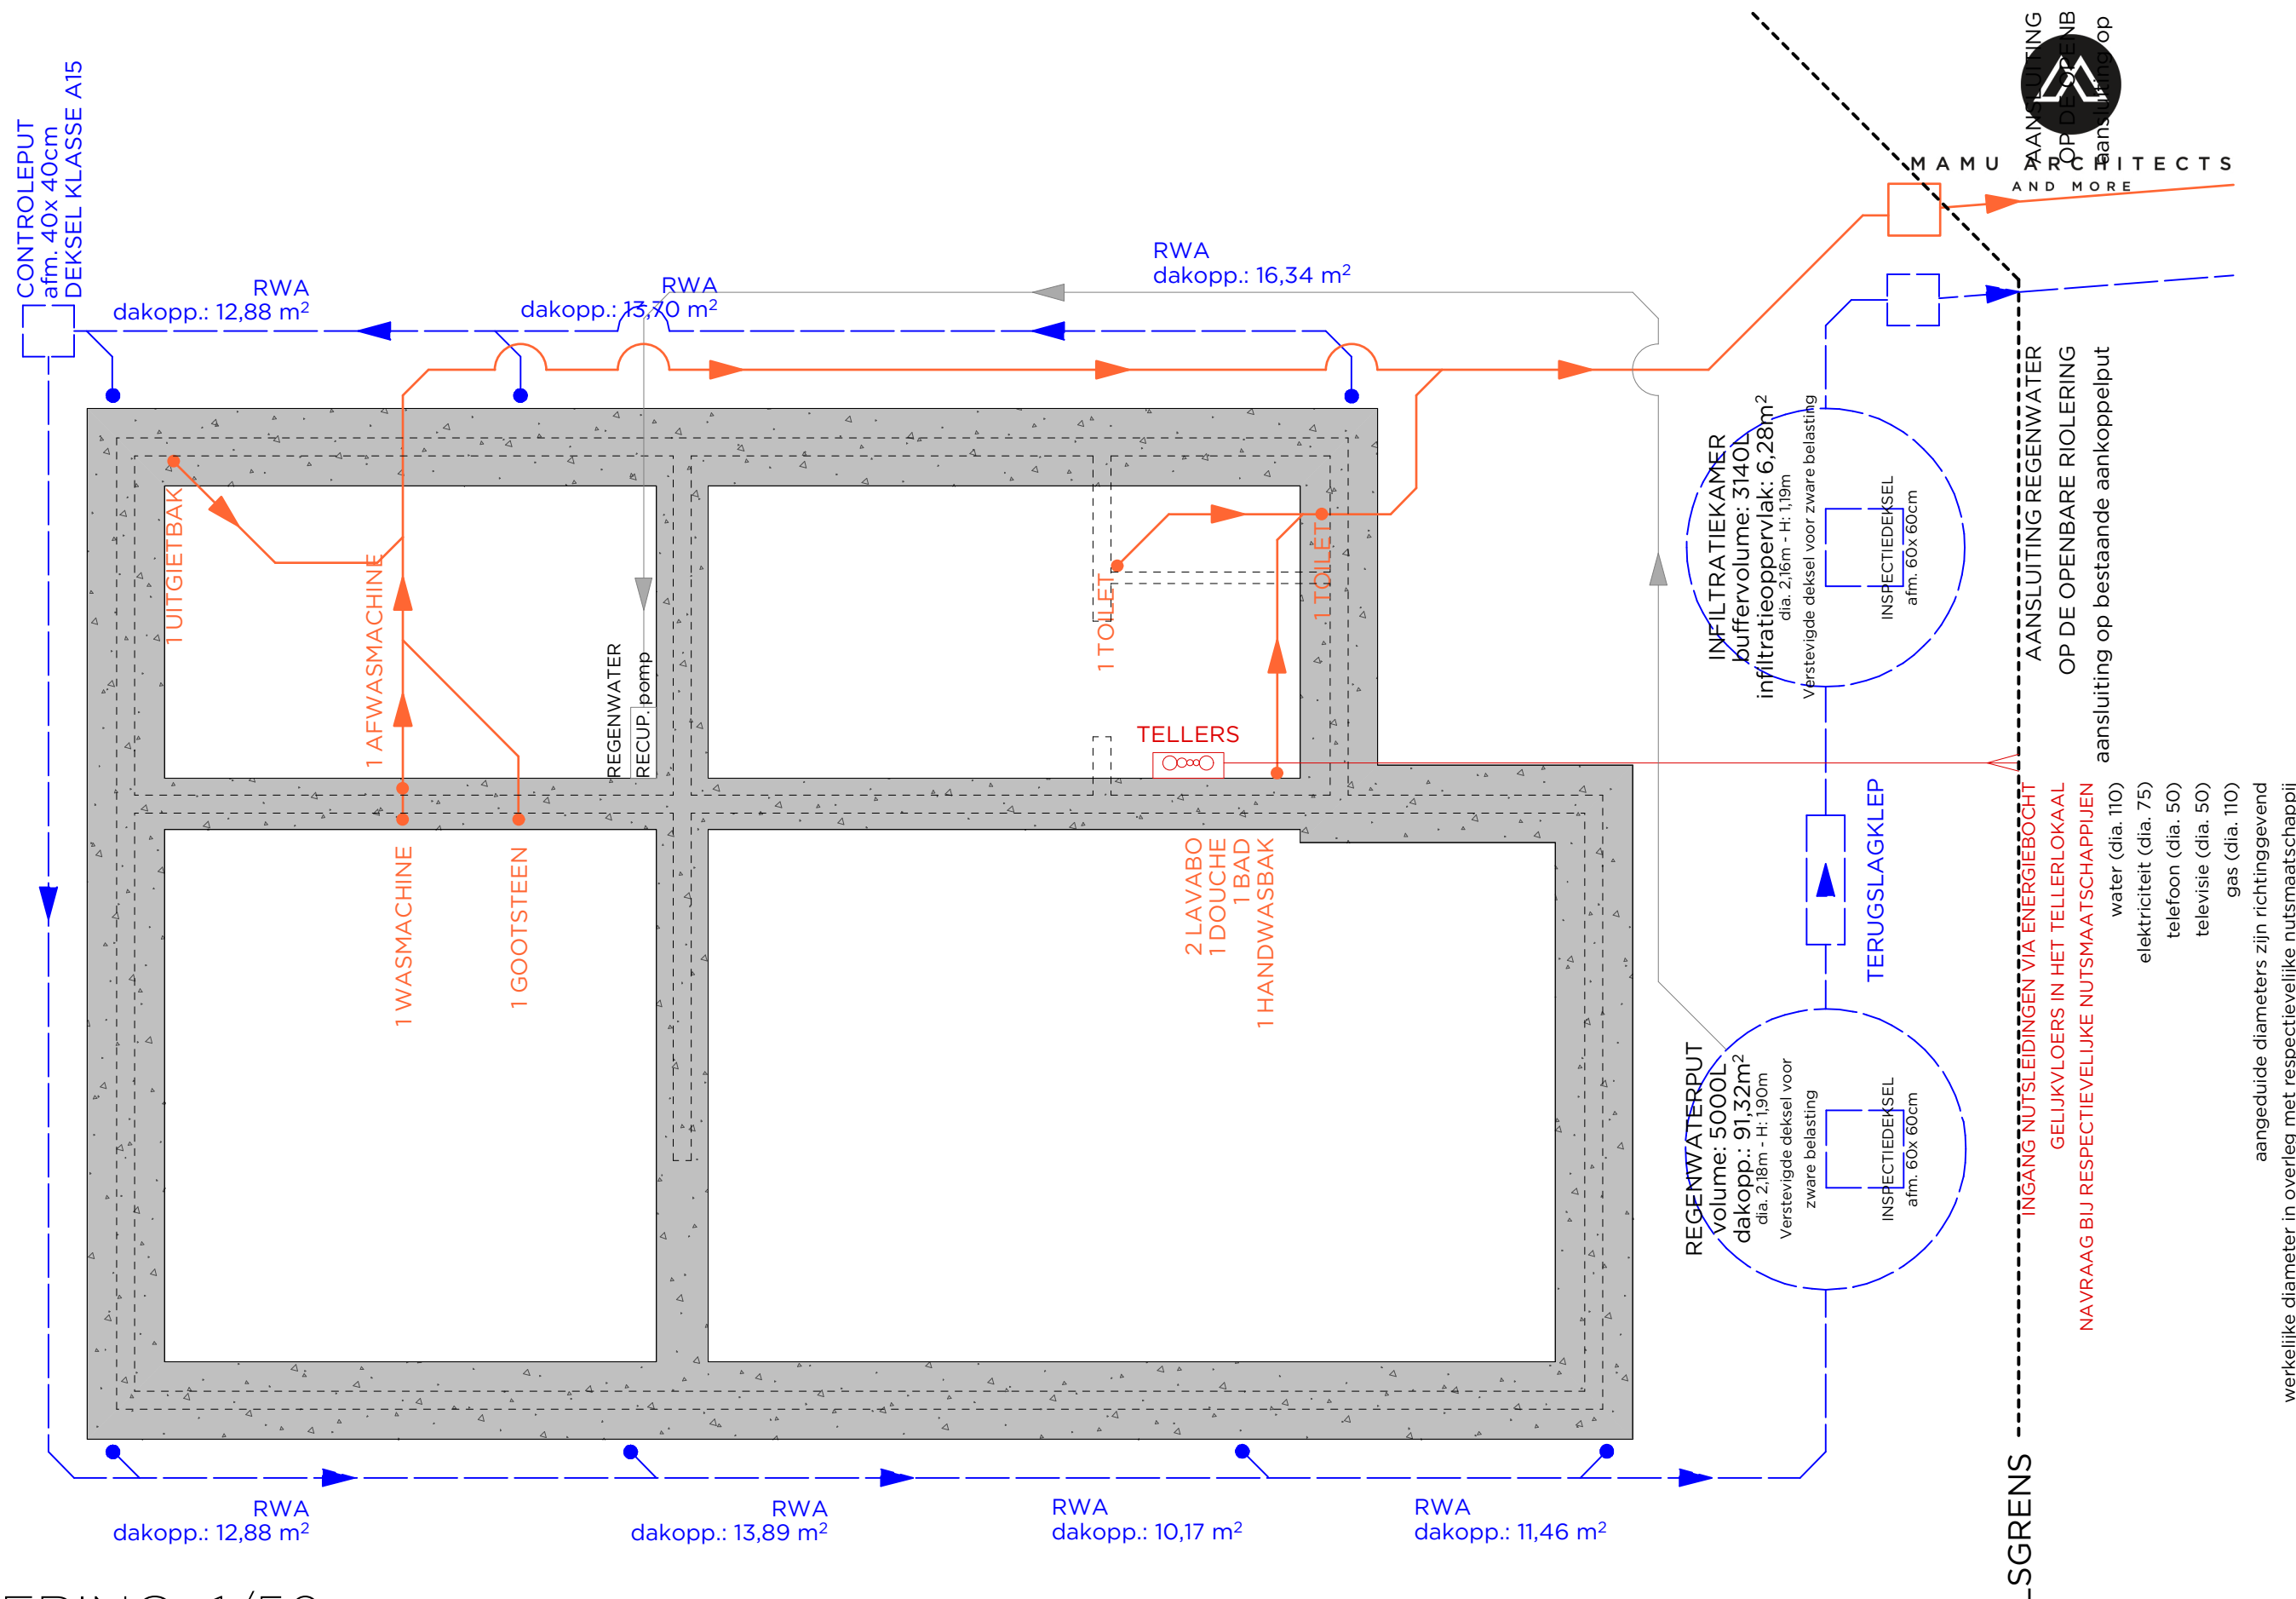


Schaal: 1/50



Schaal : 1/50



MAMU ARCHITECTS
AND MORE

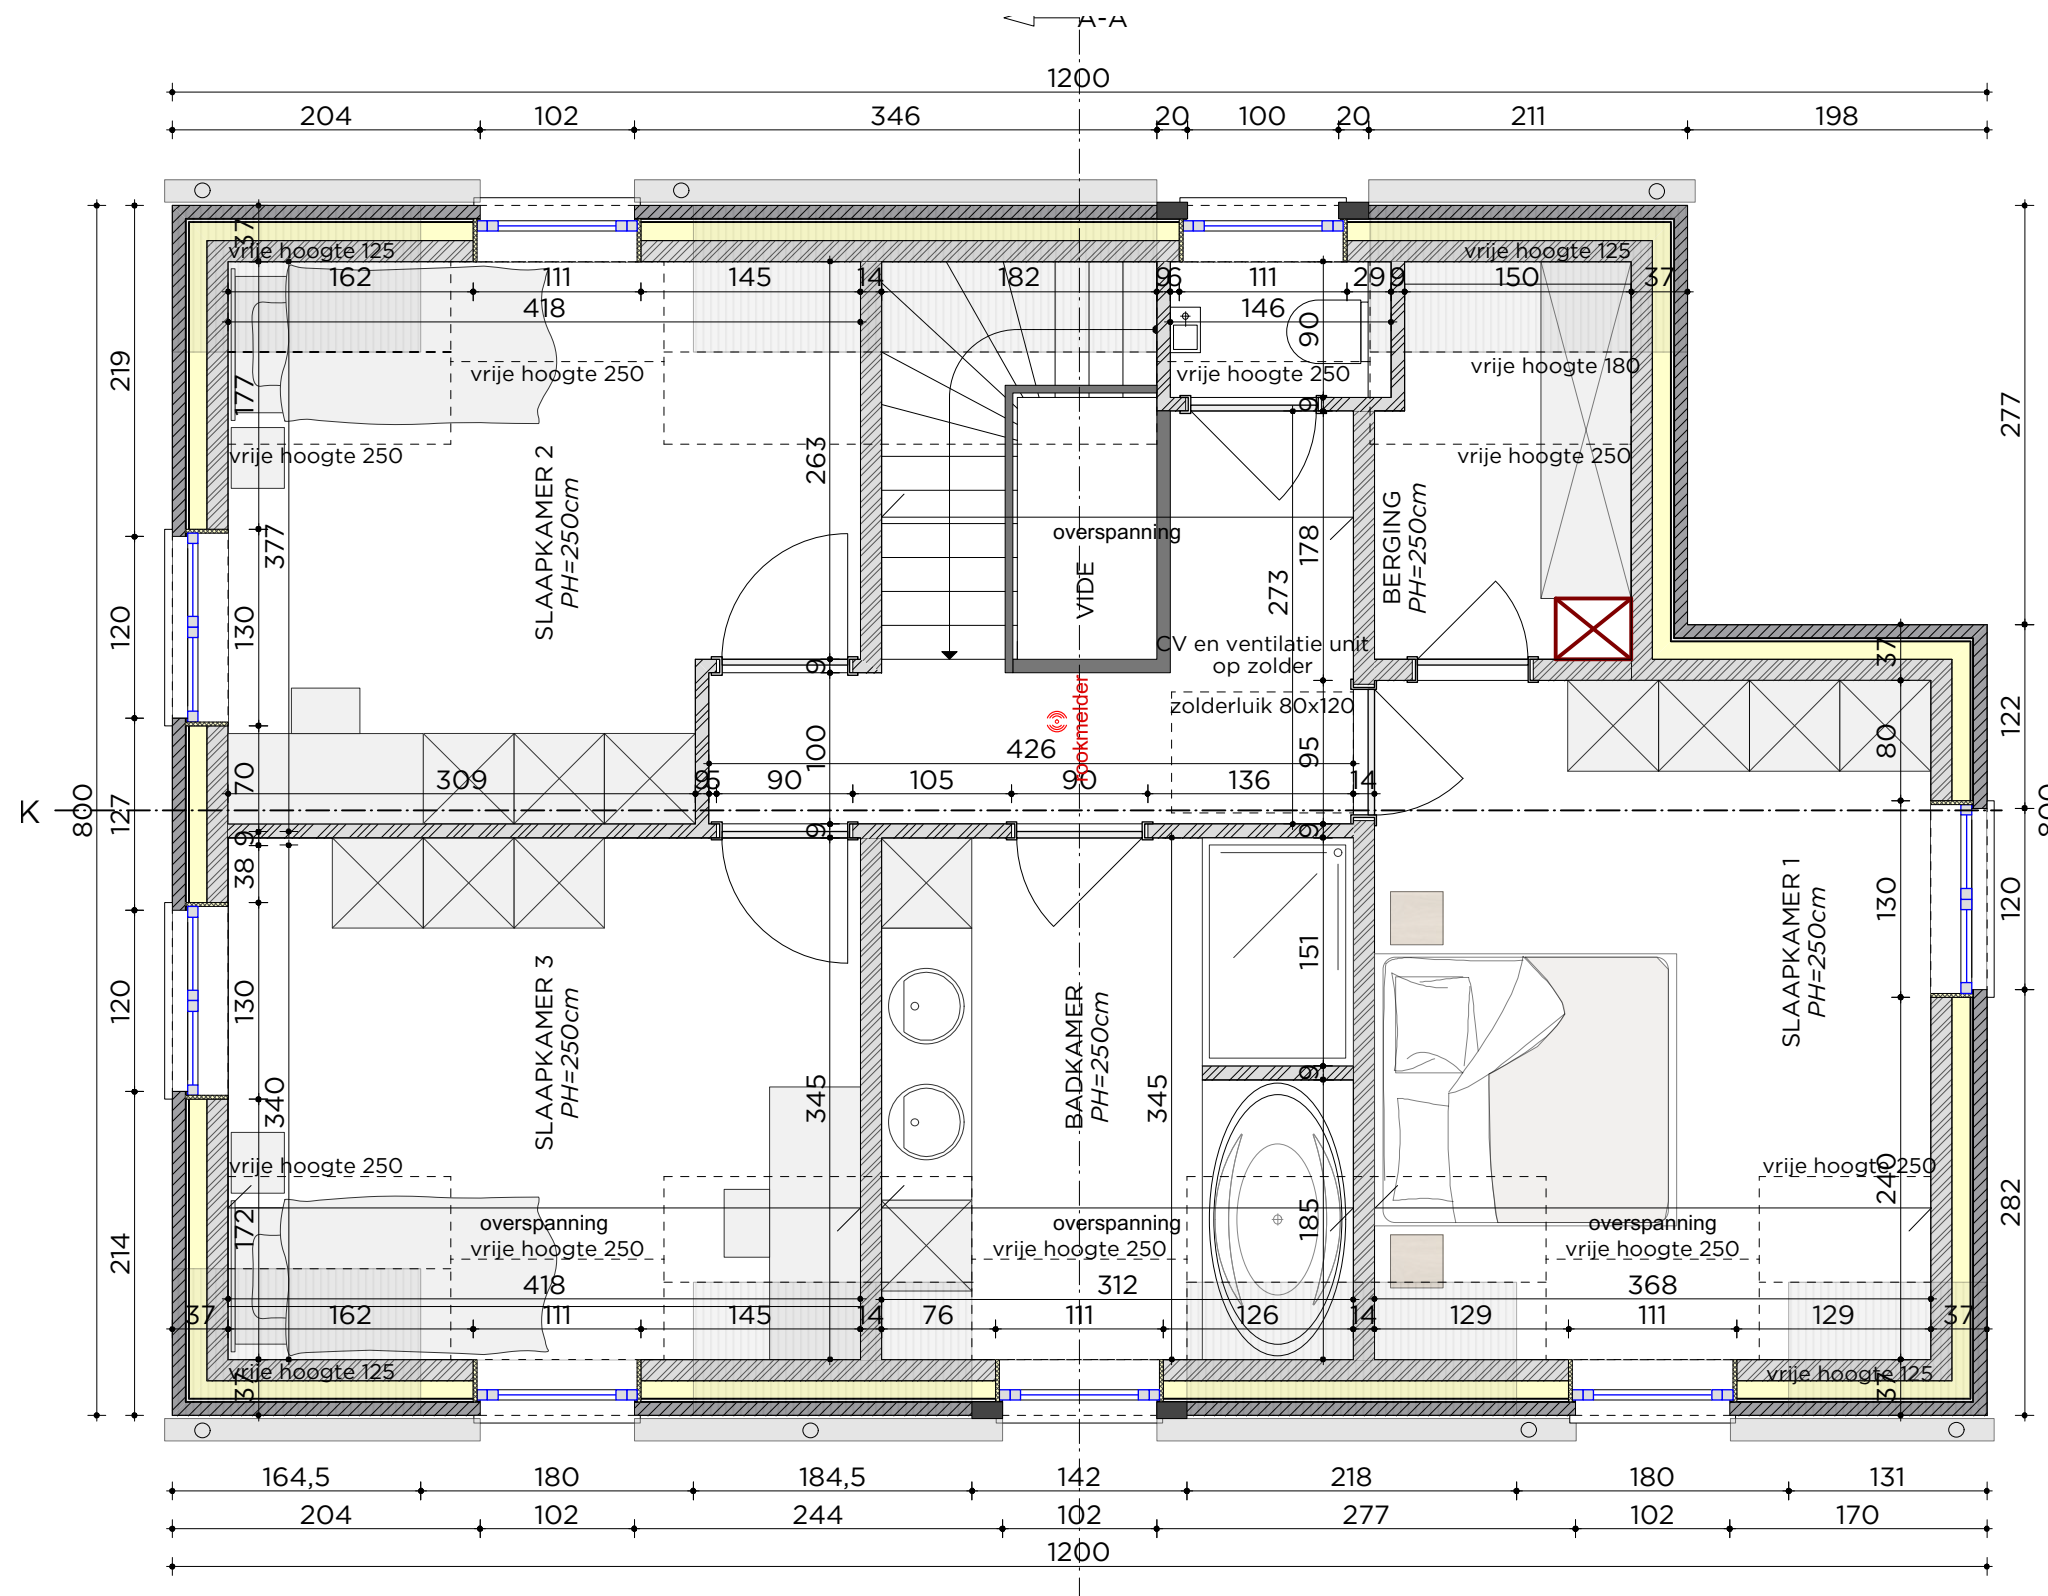

L0427 - 6.C
BA - NIV. +1 1/50

PROJECT NIEUWBOUW EENGEZINSWONING

KRIKELS PARK
3500 HASSELT
afd.: 12 sectie: A
nr.: 214r3

BOUWHEER IMMO TOP INVEST

GULDENSPORENPLEIN 4.1.01
3500 HASSELT
0032 (0)11 22 22 95
INFO@IMMOTOPINVEST.BE


MAMU ARCHITECTS AND MORE

HERKENRODESINGEL 8D/4.0.1
3500 HASSELT - BELGIUM
+32 (0)11 72 65 38
INFO@MAMU.BE

DATUM 09-01-2017

Schaal: 1/50

03/11

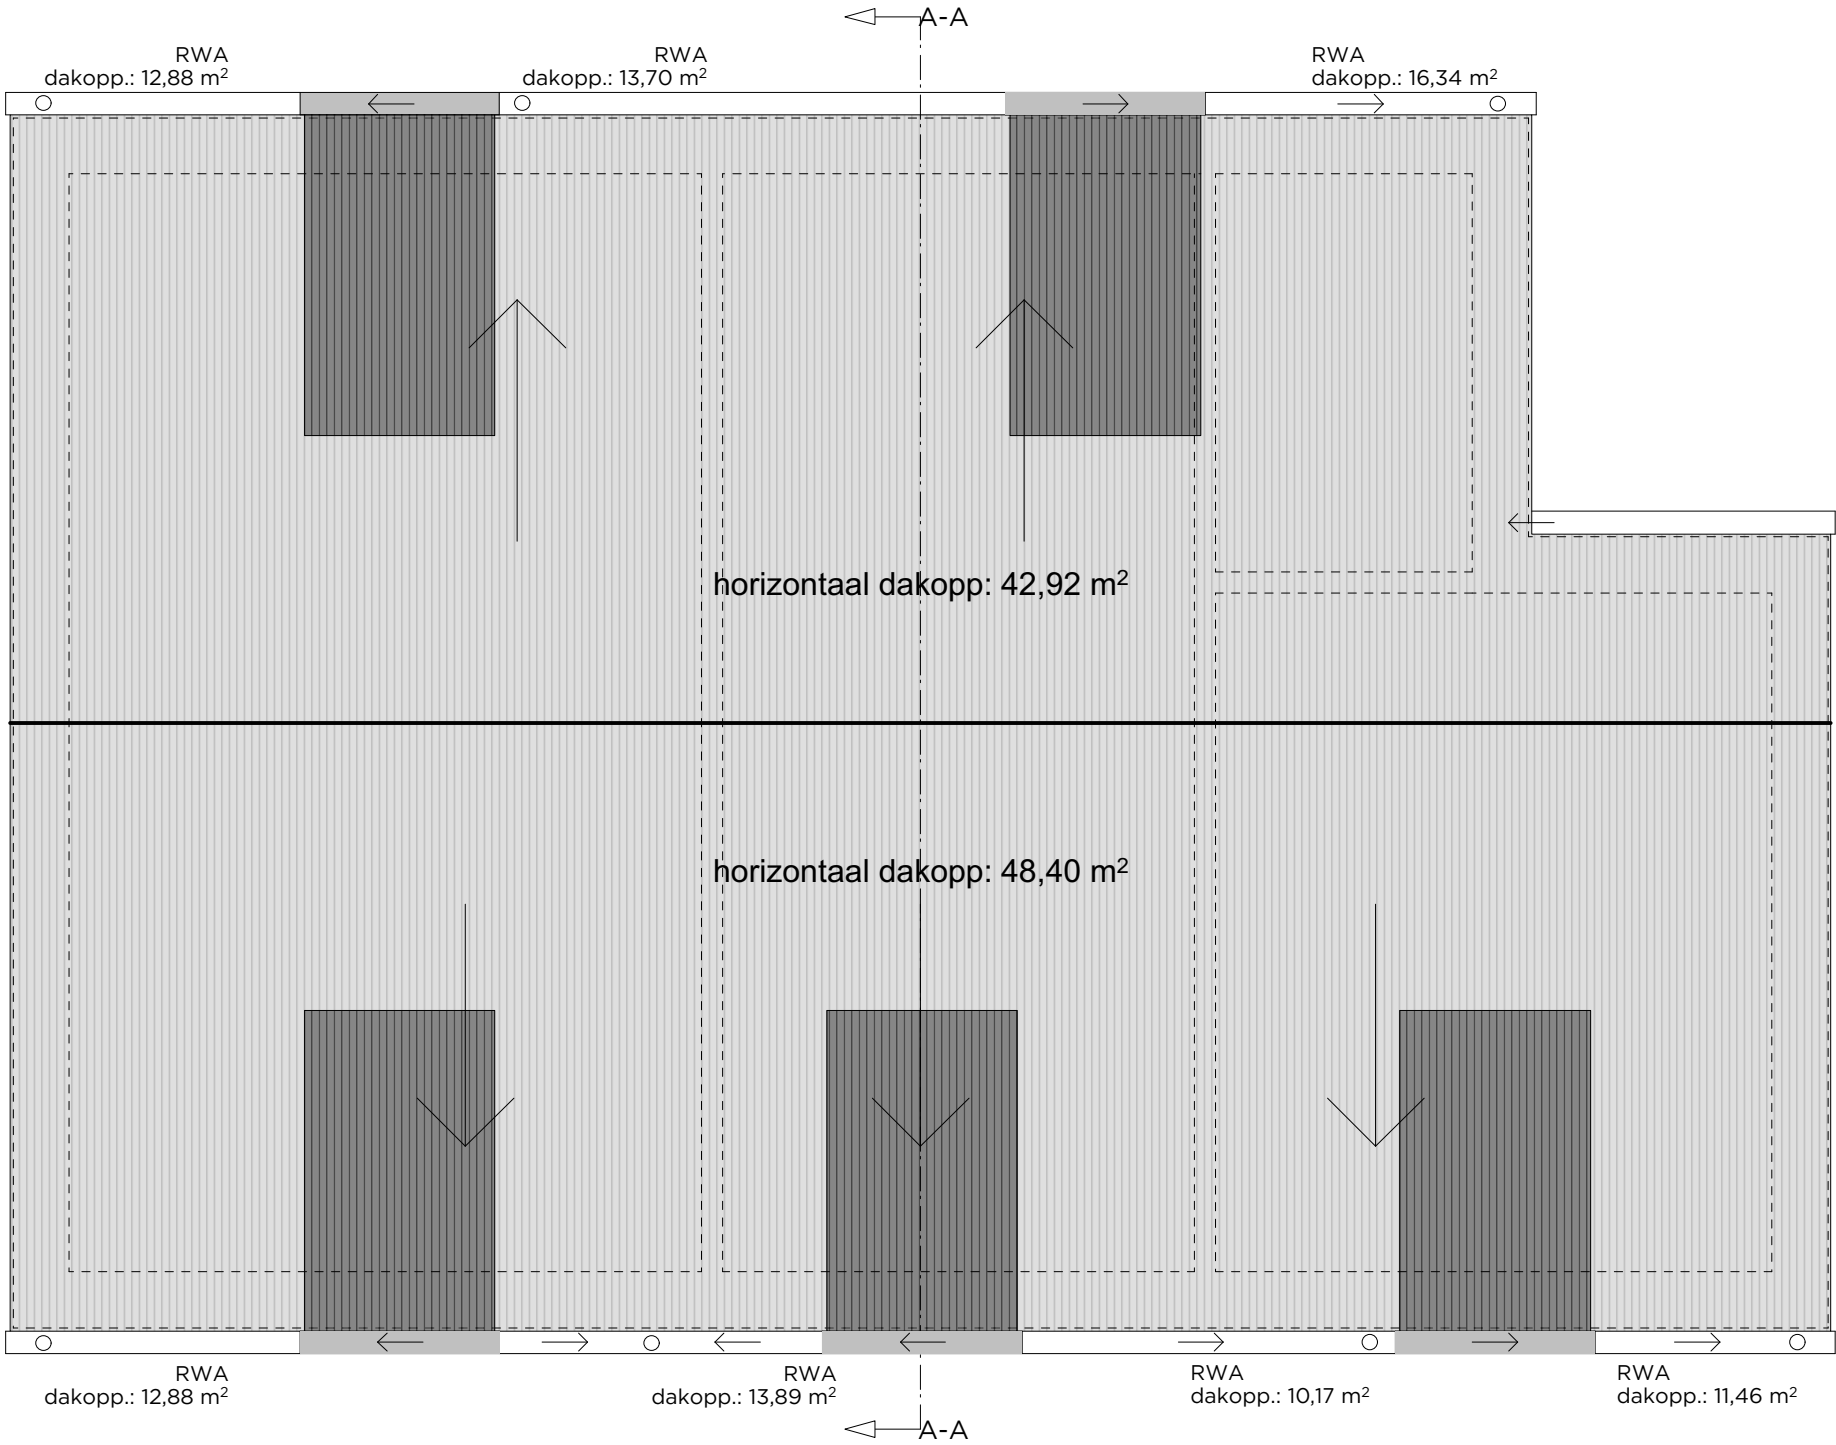

L0427 - 6.C
BA - DAK - 1/50



MAMU ARCHITECTS
AND MORE



LEGENDE GEVELMATERIALEN

- | | |
|-----------------------|--|
| 1. GEVELMETSSELWERK | - LICHTGRIJS- BEIGE GENUANCEERDE BAKSTEEN. |
| 2. GEVELMETSSELWERK | - MUIZENTAND UITSPRINGEND IN MATERIAAL 1. |
| 3. GEVELMETSSELWERK | - VERTICALE ROLLAAG IN MATERIAAL 1. |
| 4. DORPELS EN PLINTEN | - BLAUWE HARDSTEEN |
| 5. SCHRIJNWERK | - PVC DONKERGRIJS-ZWART GEMOFFELD |
| 6. HOUT | - BEKLEDING IN HOUT - NATUURKLEUR |
| 7. GOOT | - ZINK NATUURKLEUR |
| 8. REGENWATERAFVOER | - ZINK NATUURKLEUR |
| 9. DAK | - DAKPANNEN - DONKERGRIJZE ZWARTE KLEUR |

L0427 - 6.C BA - RECHTERGEVEL - 1/50

PROJECT NIEUWBOUW EENGEZINSWONING

KRIKELS PARK
3500 HASSELT
afd.: 12 sectie: A
nr.: 214r3

BOUWHEER IMMO TOP INVEST

GULDENSPORENPLEIN 4.1.01
3500 HASSELT
0032 (0)11 22 22 95
INFO@IMMOTOPINVEST.BE

MAMU ARCHITECTS AND MORE

HERKENRODESINGEL 8D/4.0.1
3500 HASSELT - BELGIUM
+32 (0)11 72 65 38
INFO@MAMU.BE

DATUM 09-01-2017

Schaal: 1/50

05/11



MAMU ARCHITECTS
AND MORE



LEGENDE GEVELMATERIALEN

- | | |
|-----------------------|--|
| 1. GEVELMETSSELWERK | - LICHTGRIJS- BEIGE GENUANCEERDE BAKSTEEN. |
| 2. GEVELMETSSELWERK | - MUIZENTAND UITSPRINGEND IN MATERIAAL 1. |
| 3. GEVELMETSSELWERK | - VERTICALE ROLLAAG IN MATERIAAL 1. |
| 4. DORPELS EN PLINTEN | - BLAUWE HARDSTEEN |
| 5. SCHRIJNWERK | - PVC DONKERGRIJS-ZWART GEMOFFELD |
| 6. HOUT | - BEKLEDING IN HOUT - NATUURKLEUR |
| 7. GOOT | - ZINK NATUURKLEUR |
| 8. REGENWATERAFVOER | - ZINK NATUURKLEUR |
| 9. DAK | - DAKPANNEN - DONKERGRIJZE ZWARTE KLEUR |

L0427 - 6.C
BA - LINKERGEVEL - 1/50

Schaal : 1/50

06/11



MAMU ARCHITECTS
AND MORE



LEGENDE GEVELMATERIALEN

- | | |
|-----------------------|--|
| 1. GEVELMETSSELWERK | - LICHTGRIJS- BEIGE GENUANCEERDE BAKSTEEN. |
| 2. GEVELMETSSELWERK | - MUIZENTAND UITSPRINGEND IN MATERIAAL 1. |
| 3. GEVELMETSSELWERK | - VERTICALE ROLLAAG IN MATERIAAL 1. |
| 4. DORPELS EN PLINTEN | - BLAUWE HARDSTEEN |
| 5. SCHRIJNWERK | - PVC DONKERGRIJS-ZWART GEMOFFELD |
| 6. HOUT | - BEKLEDING IN HOUT - NATUURKLEUR |
| 7. GOOT | - ZINK NATUURKLEUR |
| 8. REGENWATERAFVOER | - ZINK NATUURKLEUR |
| 9. DAK | - DAKPANNEN - DONKERGRIJZE ZWARTE KLEUR |

L0427 - 6.C BA - VOORGEVEL - 1/50

PROJECT	NIEUWBOUW EENGEZINSWONING	BOUWHEER	IMMO TOP INVEST	MAMU ARCHITECTS AND MORE	DATUM	09-01-2017
KRIKELS PARK 3500 HASSELT afd.: 12 sectie: A nr.: 214r3	GULDENSPORENPLEIN 4.1.01 3500 HASSELT 0032 (0)11 22 22 95 INFO@IMMOTOPINVEST.BE	HERKENRODESINGEL 8D/4.0.1 3500 HASSELT - BELGIUM +32 (0)11 72 65 38 INFO@MAMU.BE				

Schaal : 1/50

07/11



MAMU ARCHITECTS
AND MORE



LEGENDE GEVELMATERIALEN

- | | |
|-----------------------|--|
| 1. GEVELMETSSELWERK | - LICHTGRIJS- BEIGE GENUANCEERDE BAKSTEEN. |
| 2. GEVELMETSSELWERK | - MUIZENTAND UITSPRINGEND IN MATERIAAL 1. |
| 3. GEVELMETSSELWERK | - VERTICALE ROLLAAG IN MATERIAAL 1. |
| 4. DORPELS EN PLINTEN | - BLAUWE HARDSTEEN |
| 5. SCHRIJNWERK | - PVC DONKERGRIJS-ZWART GEMOFFELD |
| 6. HOUT | - BEKLEDING IN HOUT - NATUURKLEUR |
| 7. GOOT | - ZINK NATUURKLEUR |
| 8. REGENWATERAFVOER | - ZINK NATUURKLEUR |
| 9. DAK | - DAKPANNEN - DONKERGRIJZE ZWARTE KLEUR |

L0427 - 6.C
BA - ACHTERGEVEL - 1/50


PROJECT	NIEUWBOUW EENGEZINSWONING	BOUWHEER	IMMO TOP INVEST	MAMU ARCHITECTS AND MORE	DATUM	09-01-2017
KRIKELS PARK 3500 HASSELT afd.: 12 sectie: A nr.: 214r3		GULDENSPORENPLEIN 4.1.01 3500 HASSELT 0032 (0)11 22 22 95 INFO@IMMOTOPINVEST.BE		HERKENRODESINGEL 8D/4.0.1 3500 HASSELT - BELGIUM +32 (0)11 72 65 38 INFO@MAMU.BE		

Schaal : 1/50

08/11



MAMU ARCHITECTS
AND MORE

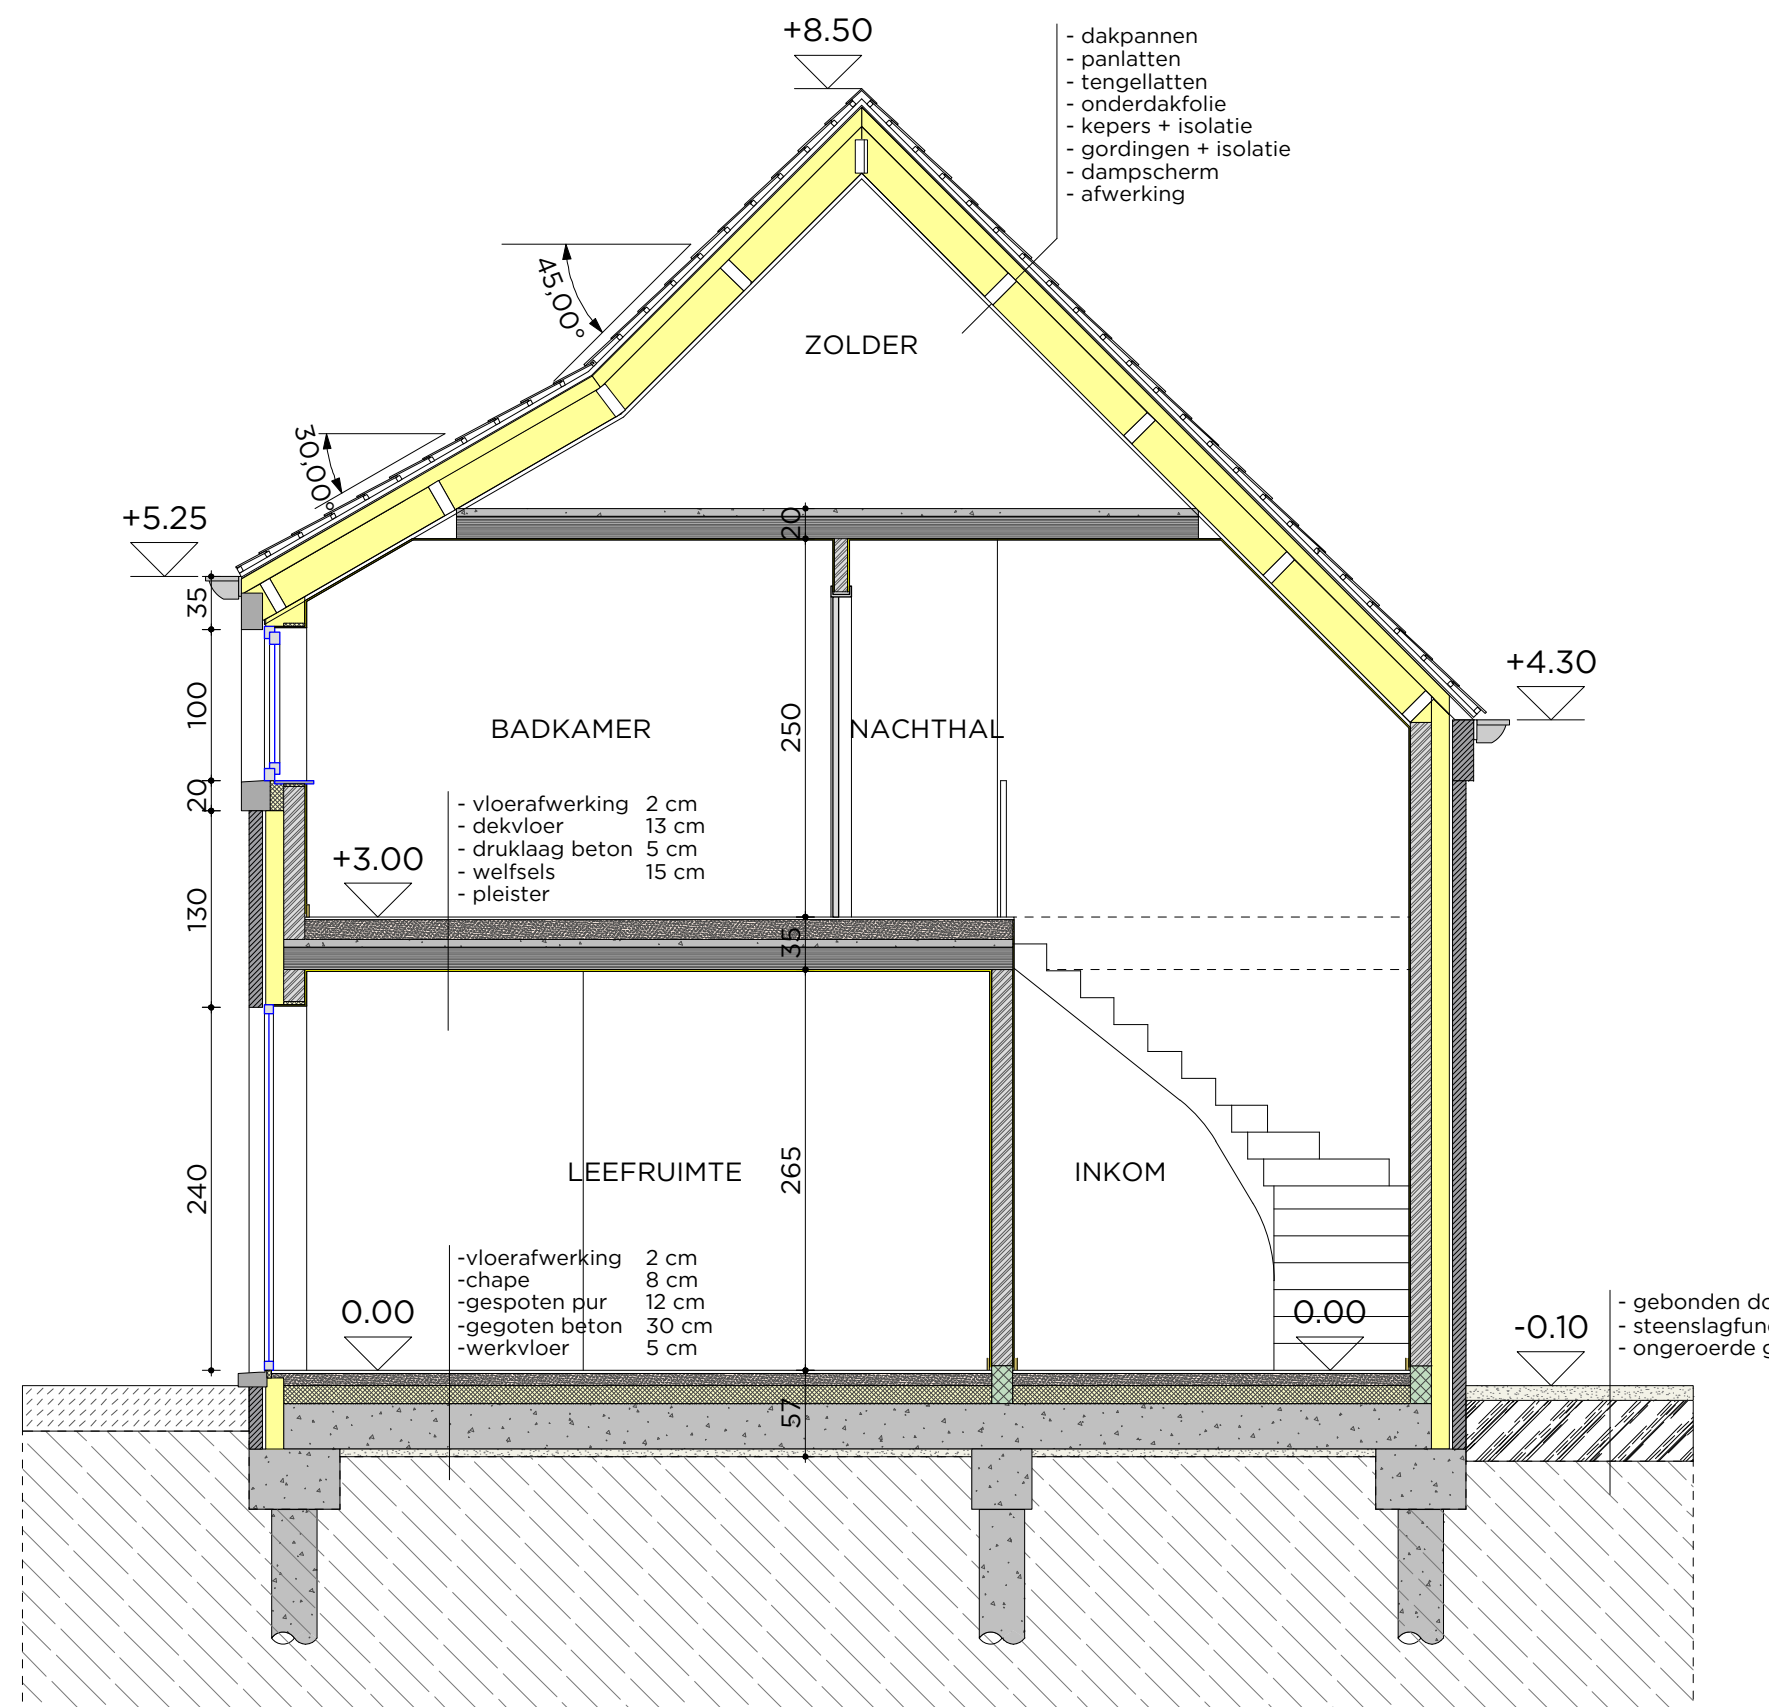

L0427 - 6.C
BA - SNEDE A-A - 1/50

PROJECT NIEUWBOUW EENGEZINSWONING

KRIKELS PARK
3500 HASSELT
afd.: 12 sectie: A
nr.: 214r3

BOUWHEER IMMO TOP INVEST

GULDENSPORENPLEIN 4.1.01
3500 HASSELT
0032 (0)11 22 22 95
INFO@IMMOTOPINVEST.BE

MAMU ARCHITECTS AND MORE

HERKENRODESINGEL 8D/4.0.1
3500 HASSELT - BELGIUM
+32 (0)11 72 65 38
INFO@MAMU.BE


DATUM 09-01-2017

Schaal : 1/50

09/11



MAMU ARCHITECTS
AND MORE

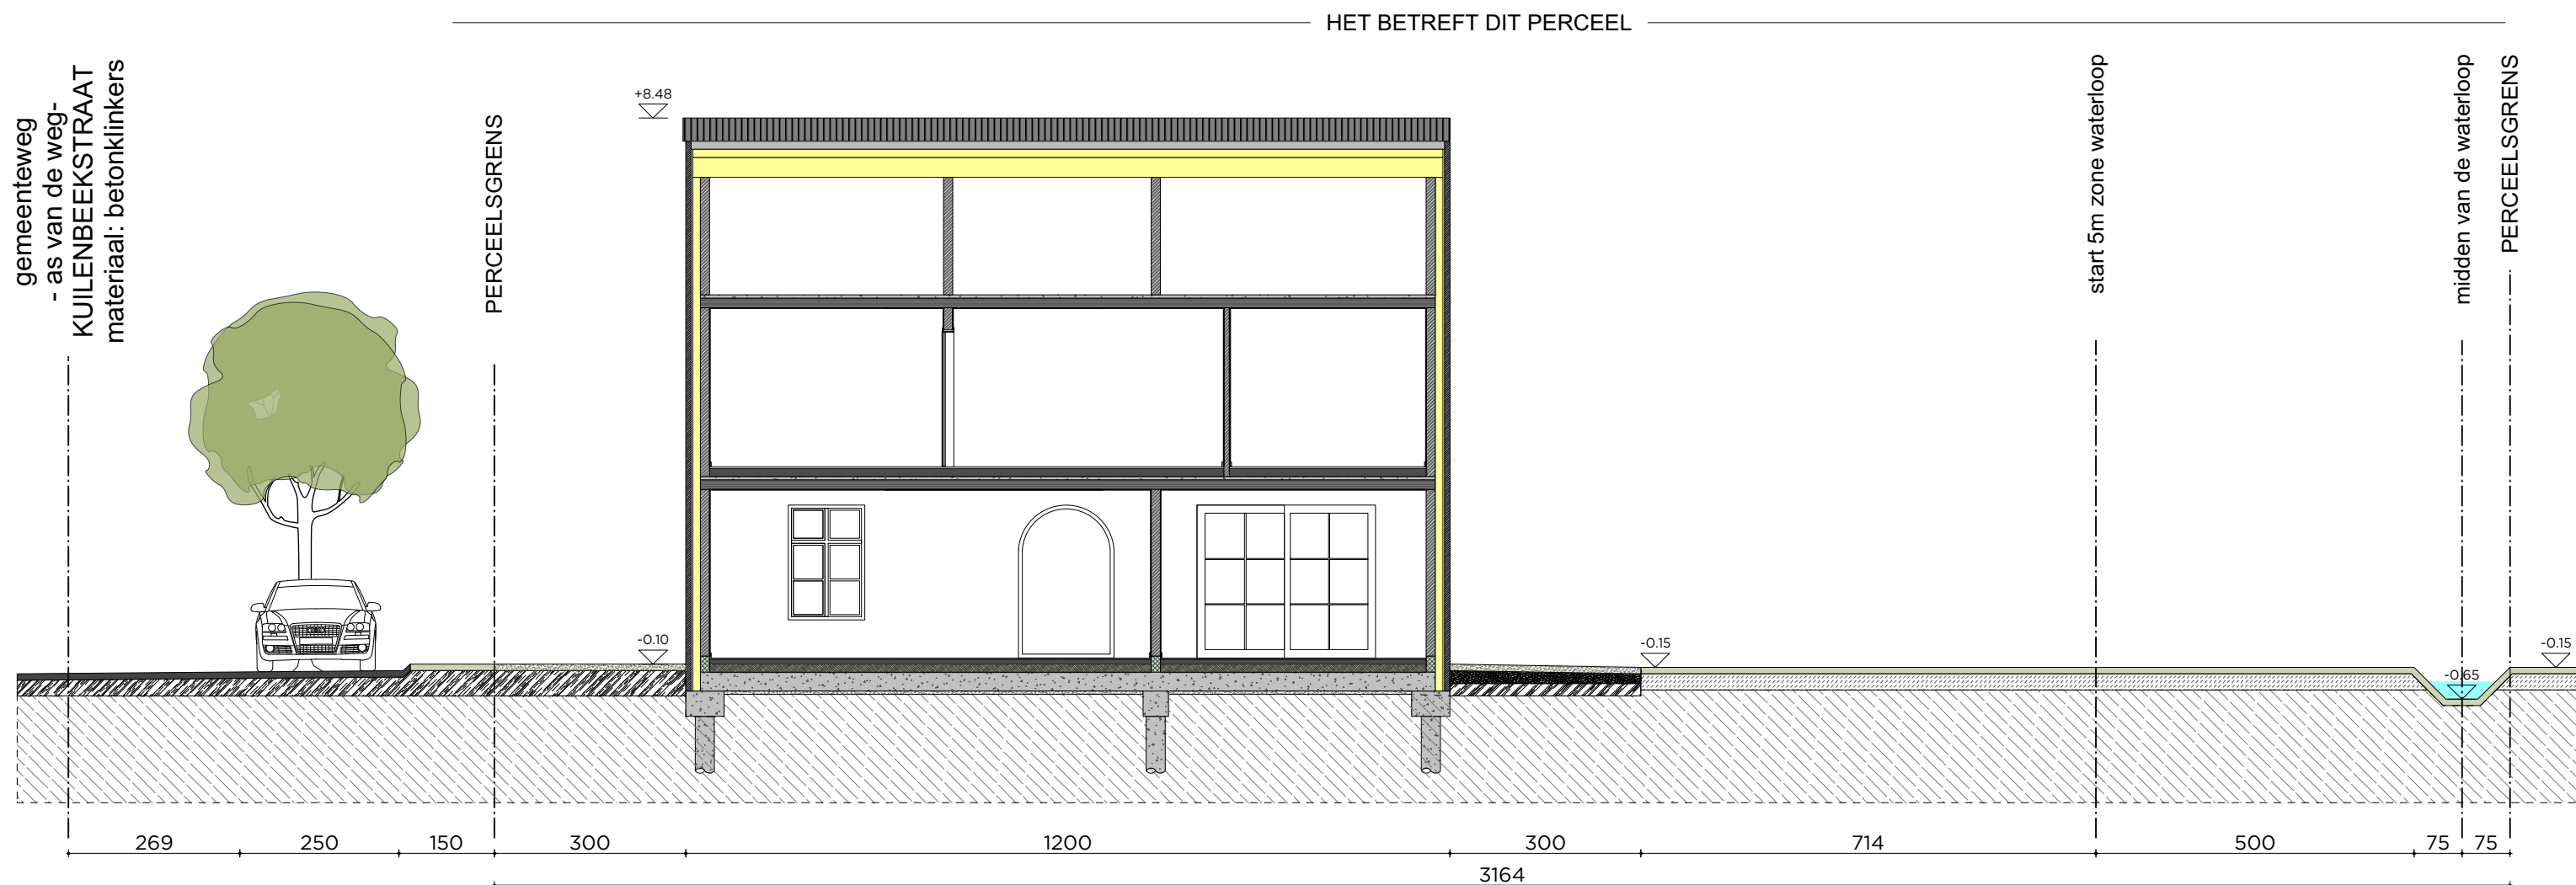

L0427 - 6.C
BA - TERREINSNEDE - 1/100

PROJECT NIEUWBOUW EENGEZINSWONING

KRIKELS PARK
3500 HASSELT
afd.: 12 sectie: A
nr.: 214r3

BOUWHEER IMMO TOP INVEST

GULDENSPORENPLEIN 4.1.01
3500 HASSELT
0032 (0)11 22 22 95
INFO@IMMOTOPINVEST.BE

MAMU ARCHITECTS AND MORE

HERKENRODESINGEL 8D/4.0.1
3500 HASSELT - BELGIUM
+32 (0)11 72 65 38
INFO@MAMU.BE


DATUM 09-01-2017

Schaal : 1/100

10 / 11



MAMU ARCHITECTS
AND MORE

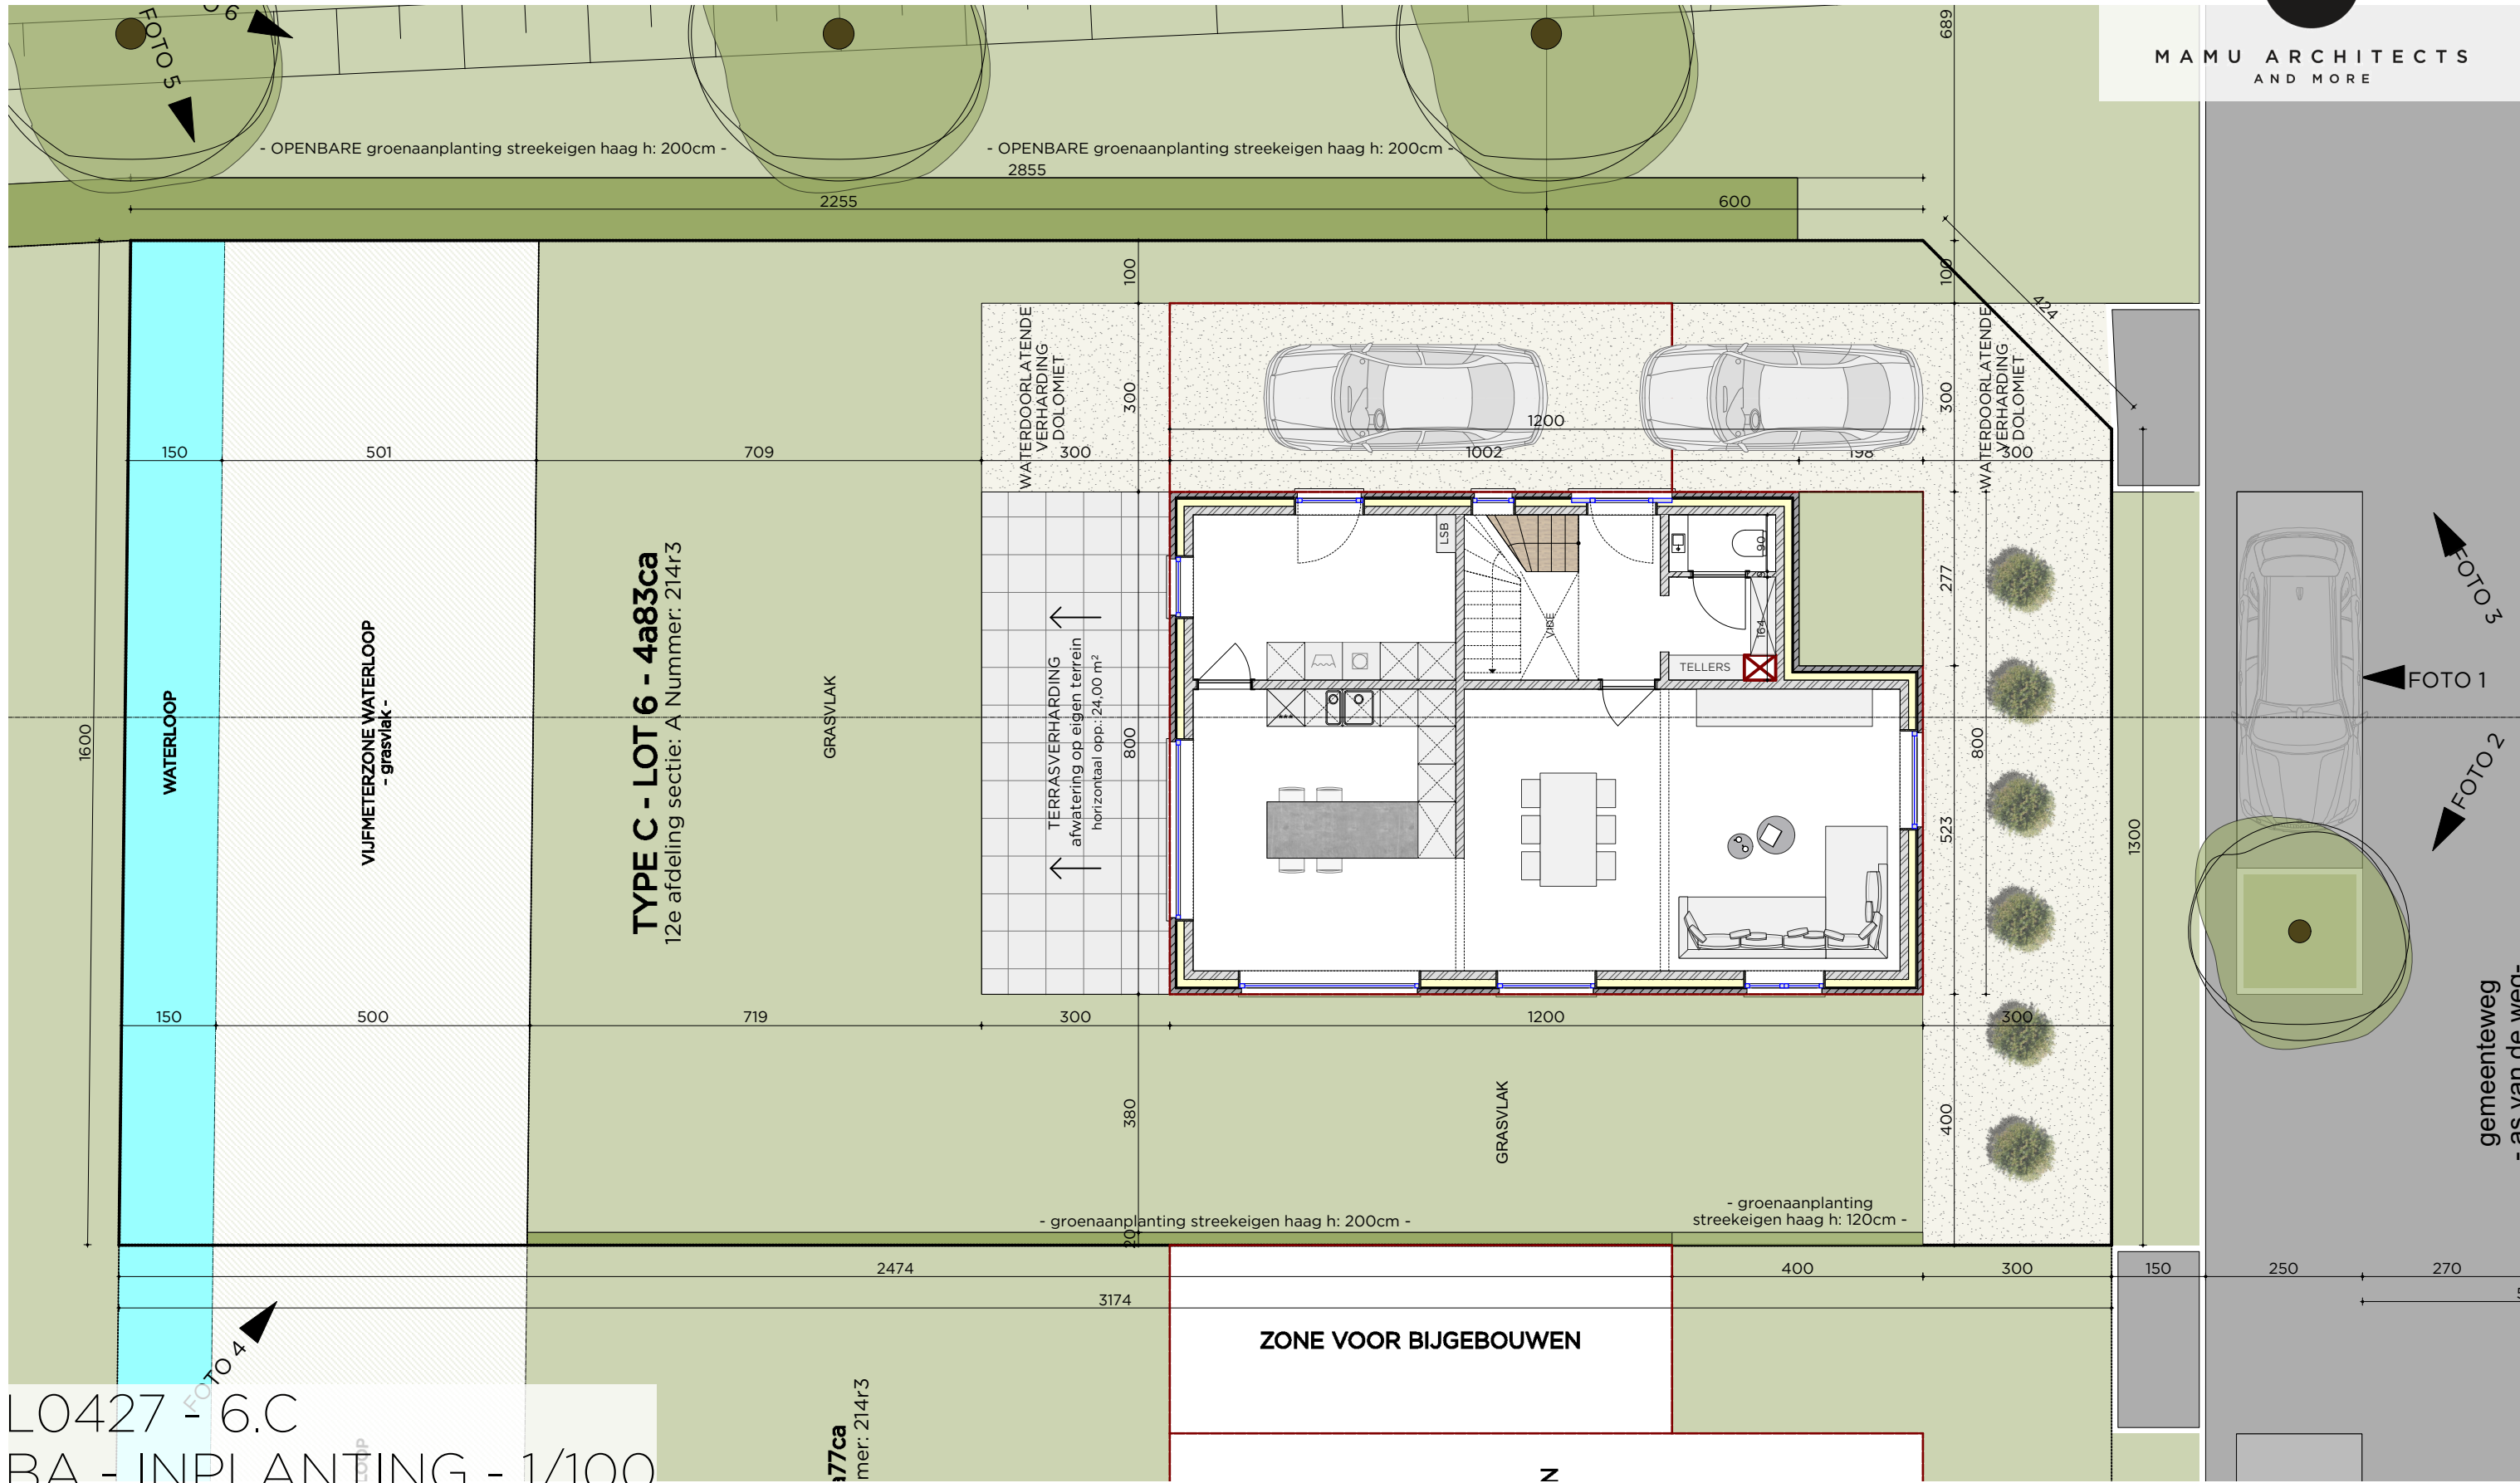

L0427 - 6.C
BA - INPLANTING - 1/100

PROJECT NIEUWBOUW EENGEZINSWONING

KRIKELS PARK
3500 HASSELT
afd.: 12 sectie: A
nr.: 214r3

BOUWHEER IMMO TOP INVEST

GULDENSPORENPLEIN 4.1.01
3500 HASSELT
0032 (0)11 22 22 95
INFO@IMMOTOPINVEST.BE

MAMU ARCHITECTS AND MORE

HERKENRODESINGEL 8D/4.0.1
3500 HASSELT - BELGIUM
+32 (0)11 72 65 38
INFO@MAMU.BE

DATUM 09-01-2017

Schaal: 1/100