


GEMEENTE OUDSBERGEN 7e Afdeling
Sectie B Nrs.897/Z25, 897/A26.

VERKAVELINGSPLAN

Lot1: ex Nr.897/Z25 : 08a43ca.
Lot1bis: ex Nr.897/Z25 : 02a77ca.
Lot2: ex Nrs.897/Z25, 897/A26 : 07a61ca.
Lot2bis: ex Nr.897/Z25 : 02a76ca.
Lot3: ex Nrs.897/Z25, 897/A26 : 17a52ca.

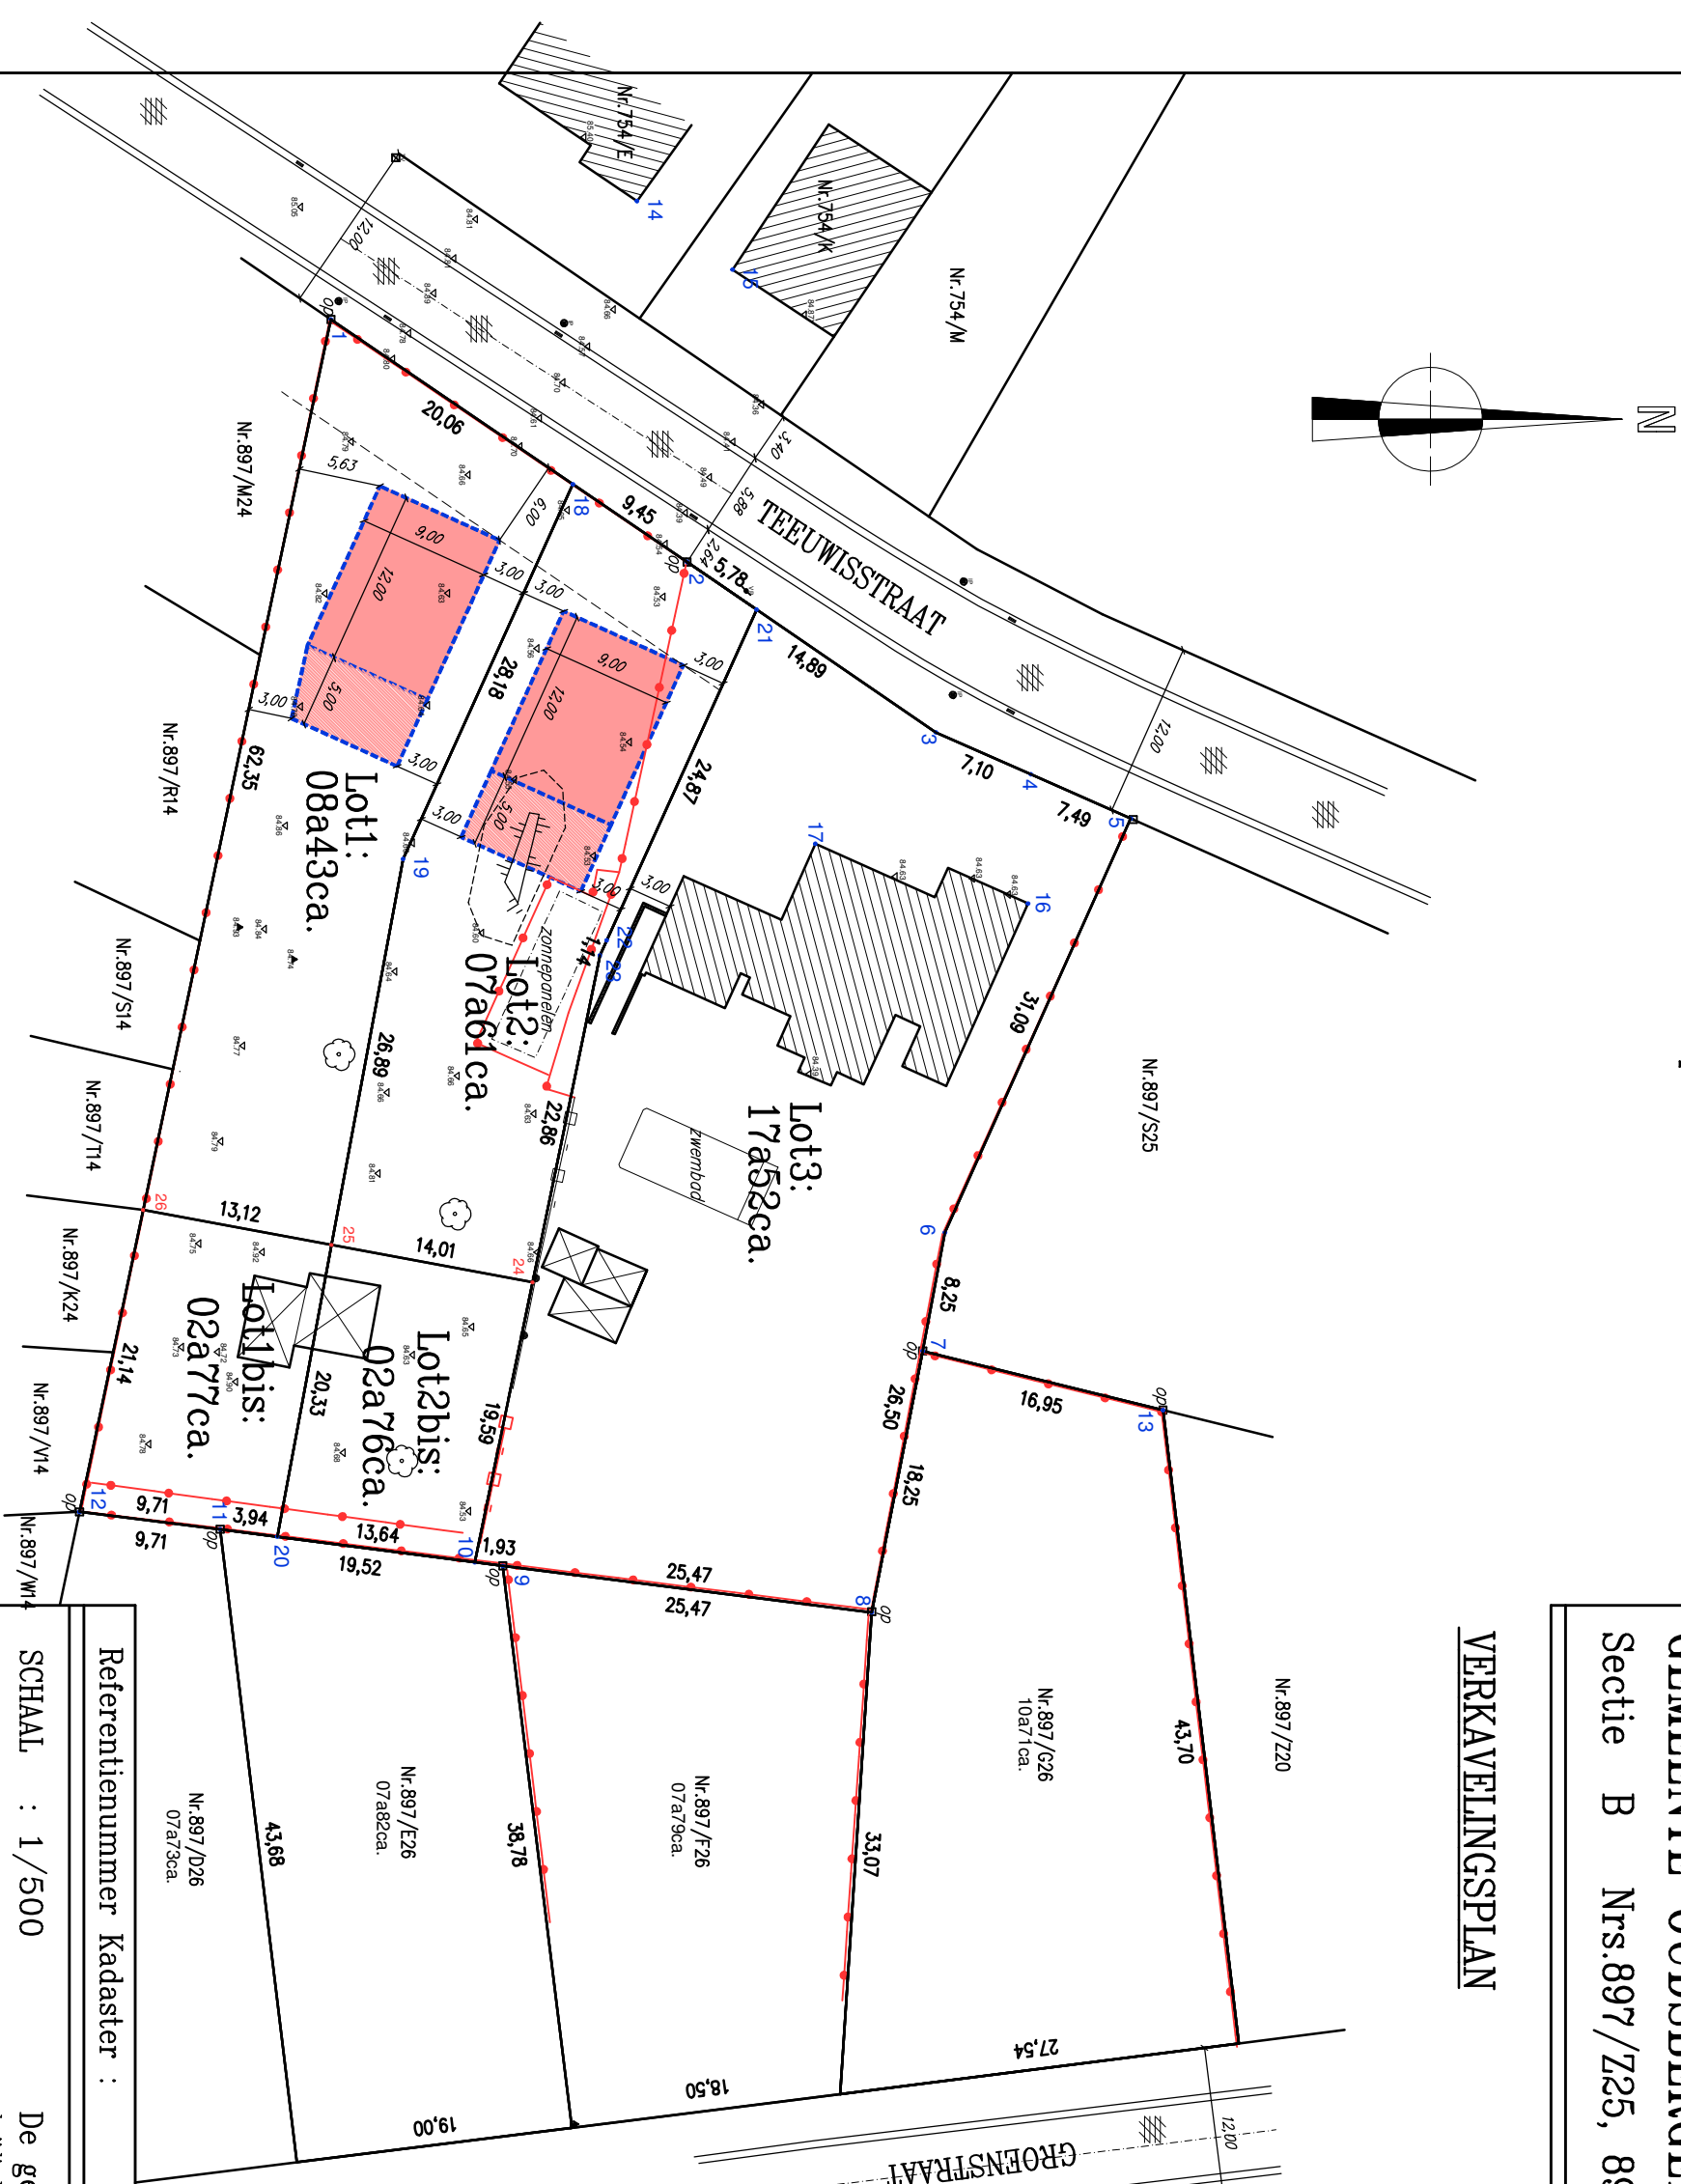

HH	: hoek van gebouw
NGP	: niet-geometrieeliseerd punt
OP	: oude poolsteen
NP	: nieuwe poolsteen
ngl	: nogel

LEESWIJZER:

- Inspectieput
- Verlichtingspaal
- Electriciteitskast
- Merktelen electriciteit
- Merktelen waterleiding
- Brandkraan
- Straatkolk
- Kast TV
- Dradoofsluiting
- Betonplaten
- Haag
- Koolwaterstofverharding
- Betonklinkers
- Betonverharding
- Podsteen
- Looftboom
- Naaldboom
- Bestand gebouw
- Ontworpen gebouw
- hoofdbouw
- achterbouw

NR	X	Y
1	234432.608	192590.779
2	234449.221	192615.167
3	234460.503	192632.219
4	234463.770	192638.714
5	234466.805	192645.560
6	234495.170	192632.832
7	234503.283	192631.312
8	234521.194	192627.812
9	234518.008	192602.546
10	234517.759	192600.628
11	234515.498	192583.192
12	234514.306	192573.556
13	234507.336	192647.768
14	234424.496	192611.739
15	234429.194	192618.286
16	234472.627	192638.524
17	234468.535	192623.956
18	234443.899	192607.354
19	234469.571	192595.725
20	234516.005	192587.098
21	234452.485	192619.932
22	234475.144	192609.668
23	234476.183	192609.197
24	234498.572	192604.583
25	234496.013	192590.812
26	234493.617	192577.917

SCHAAL : 1/500
Bree : 18–01–2019
Getekend : TDV
Dossier : 17477–2/2019 E. Essers

De gezwooren Landmeter–expert
beëdigd door de Rechtbank van eerste aanleg
te Hasselt 27/02/1979.
Ingeschreven op het Tableau van de
Federale Raden van de Landmeters–Experten LAN 040215.

LHE bvba
Landmeters
Houben & Essers
Gerdingerpoot 6
3960 Bree
Tel. 089/46.42.42
Fax. 089/47.30.30
edmond.essers@lhe.be

Ik waarborg enkel door mij ondertekende plannen


GEMEENTE OUDSBERGEN 7e Afdeling (OPGLABBEEK2)

Sectie B Nrs. 897/Z25, 897/A26.


LEGENDE VERKAVELINGSPLAN

LEESWIJZER:


IP ⊕	Inspectieput
VP ⊙	Verlichtingspaal
E	Electriciteitskast
E	Merktaken electriciteit
W	Merktaken waterleiding
H	Brandkraan
SK	Straatkolk
TV	Kast TV
○—○	Draadafsluiting
□—□	Betonplaten
—	Haag
///	Koolwaterstofverharding
■	Betonklinkers
●●●	Betonverharding
■	Paalsteen
☼	Loofboom
☼	Te Kappen Boom
✳	Naaldboom
▨	Bestaand gebouw
▨	<u>Ontworpen gebouw</u>
▨	—hoofdbouw
▨	—achterbouw

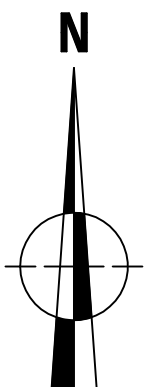

PROFIEL1

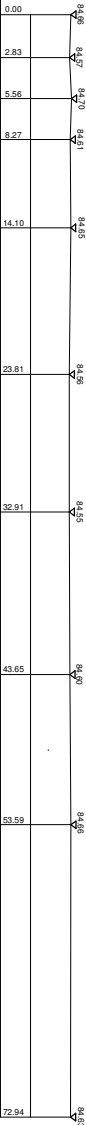

PROFIEL2

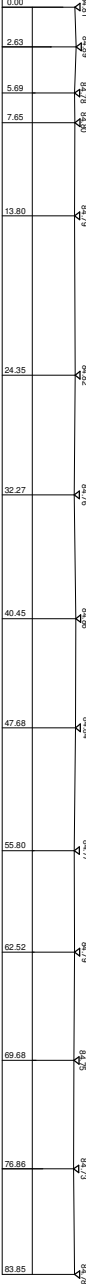

GEMEENTE OUDSBERGEN 7e Afdeling
Sectie B Nrs.897/Z25, 897/A26.


OPMETINGSPLAN BESTAANDE TOESTAND

Coordinaten tabel			
Nr	X	Y	
1	234432.608	192590.779	OP
2	234449.221	192615.167	OP
3	234460.903	192632.219	NGP
4	234463.770	192638.714	NGP
5	234466.805	192645.560	NGP
6	234495.170	192632.832	NGP
7	234503.283	192631.312	OP
8	234521.194	192627.812	OP
9	234518.008	192602.546	OP
10	234517.759	192600.628	NGP
11	234515.498	192583.192	OP
12	234514.306	192573.556	OP
13	234507.336	192647.768	OP
14	234424.496	192611.739	HH
15	234429.194	192618.286	HH
16	234472.627	192638.524	HH
17	234468.535	192623.956	HH

HH	: hoek van gebouw
NGP	: niet-gematerialiseerd punt
OP	: oude poolsteen
NP	: nieuwe poolsteen
ngl	: nogel

LEESWIJZER:

- Inspectieput
- Verlichtingspaal
- Electriciteitskast
- Merktelen electriciteit
- Merktelen waterleiding
- Brandkraan
- Straatkolk
- Kast TV
- Draadafsluiting
- Betonplaten
- Haag
- Koolwaterstofverharding
- Betonklinkers
- Betonverharding
- Poolsteen
- Looftoom
- Naaldboom
- Bestaand gebouw

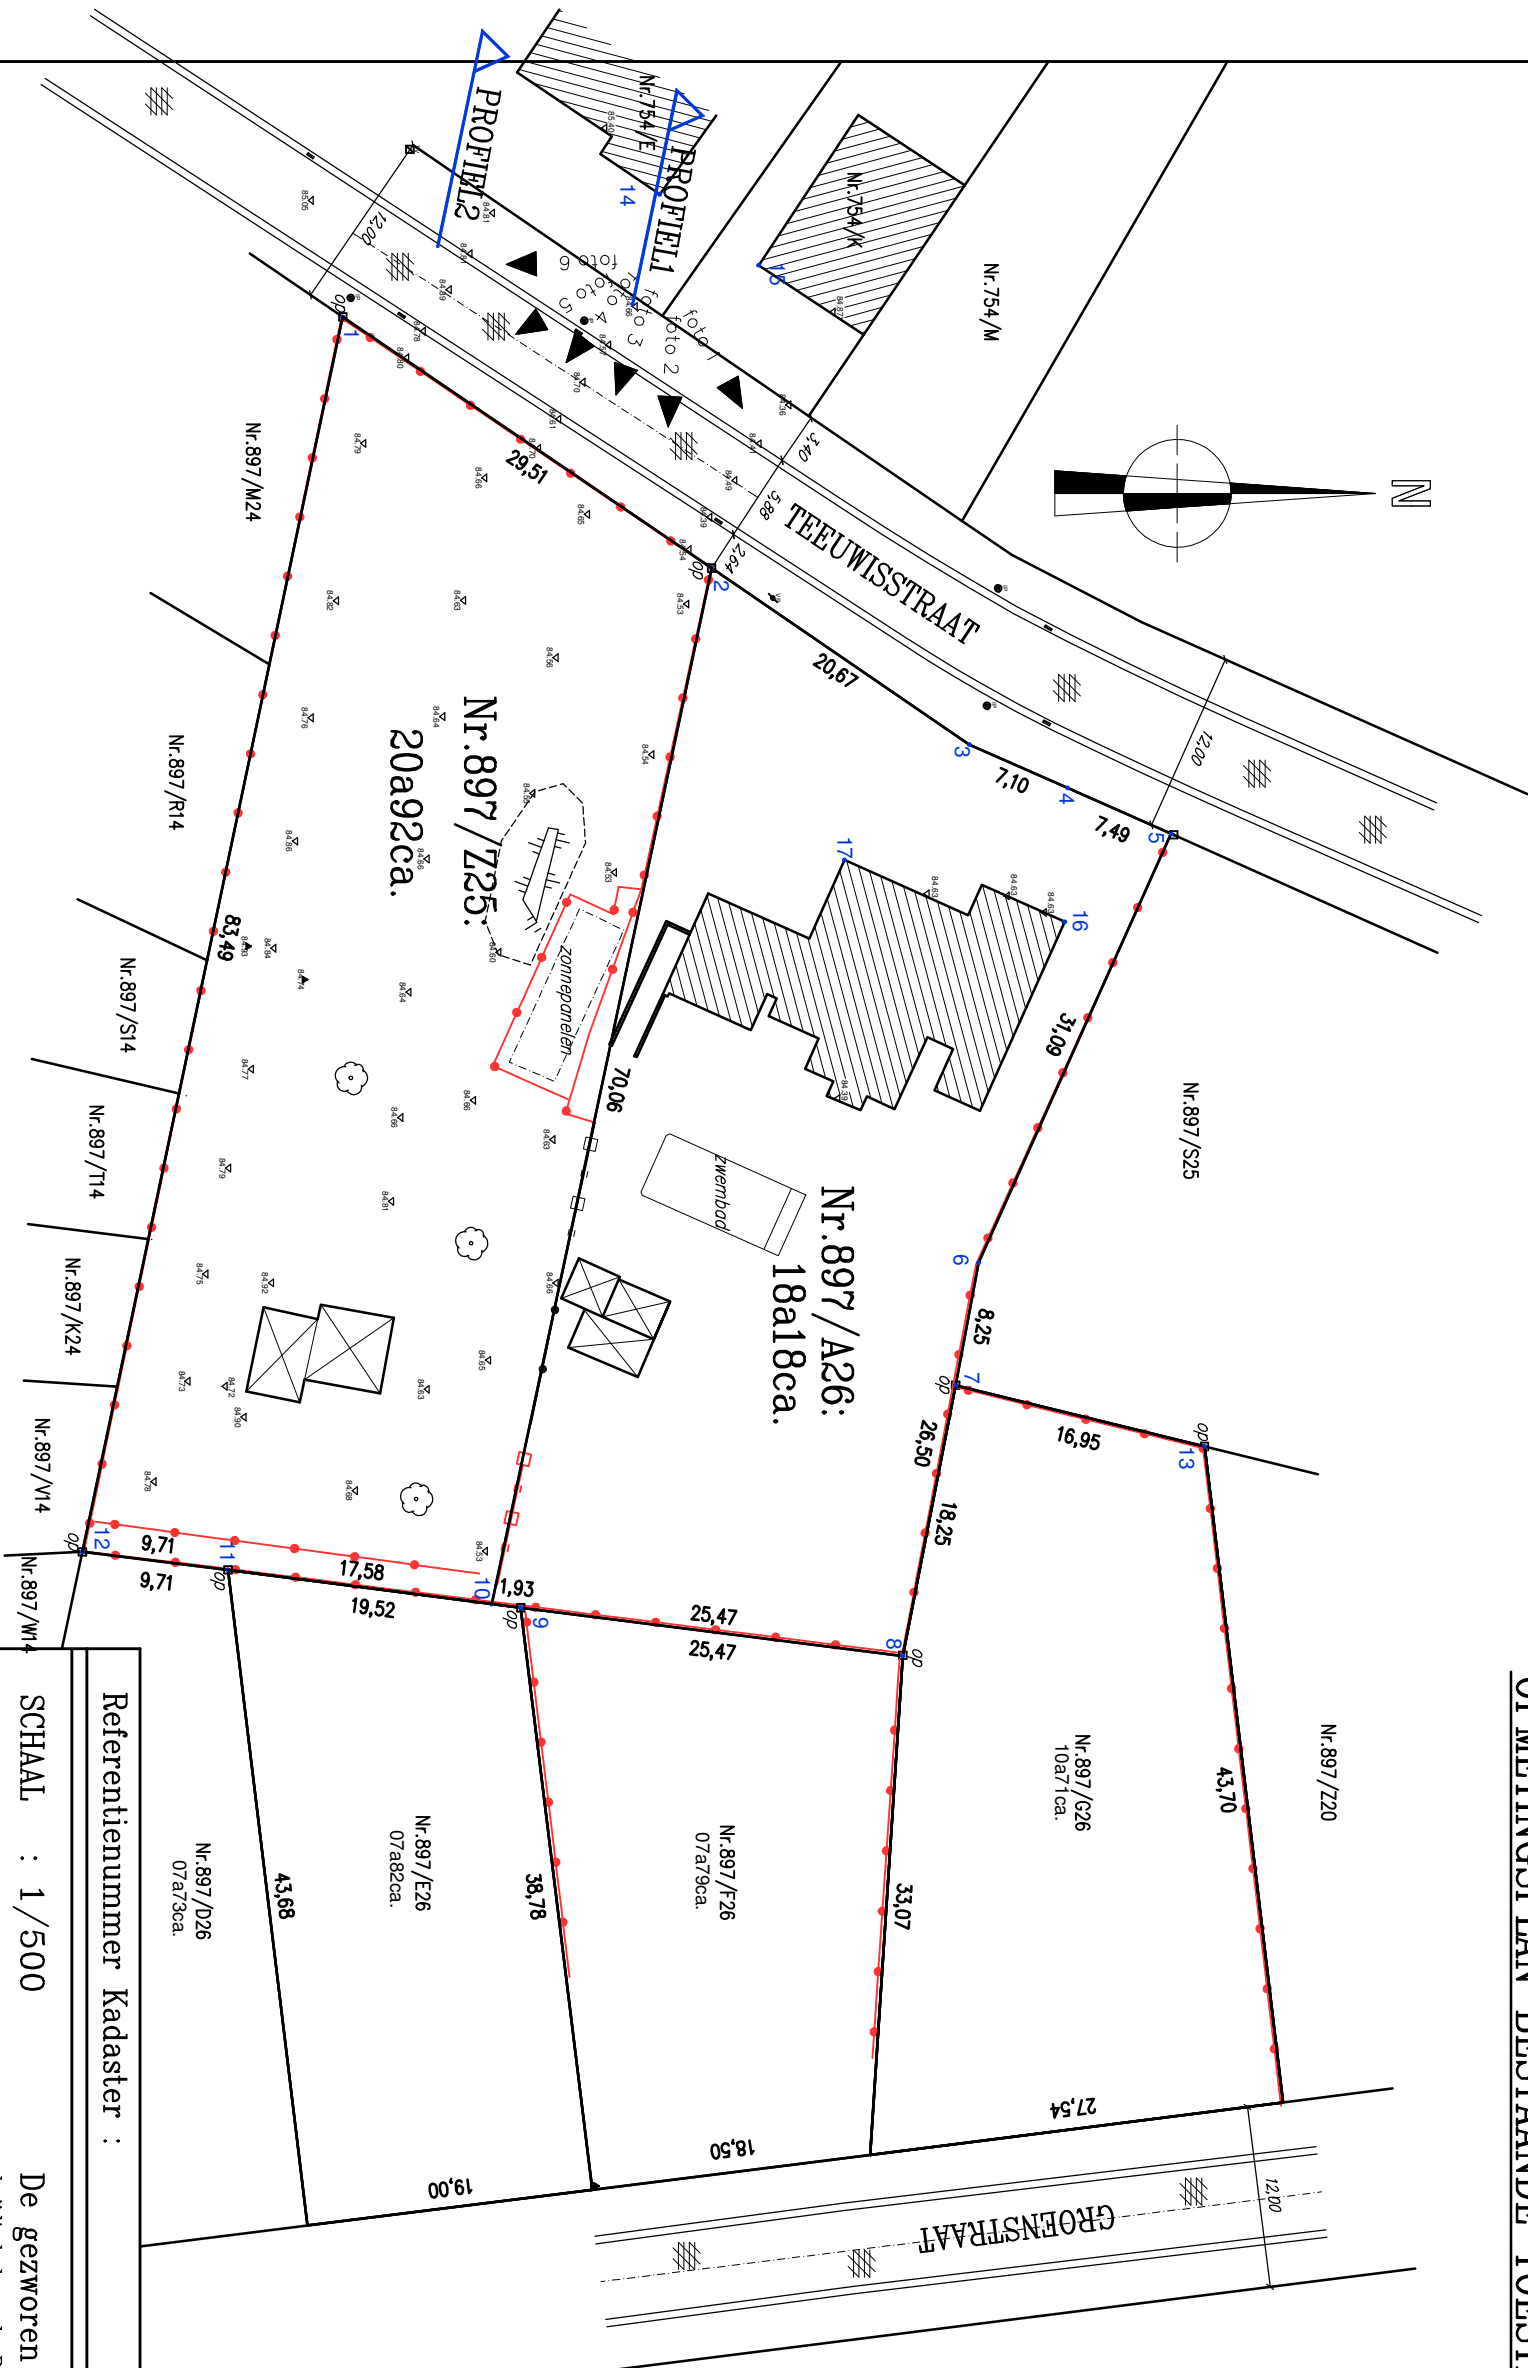

Grens		Grensbeschrijving		Verantwoording ofbakening	
1t/m12-1	1-2	drood	op perceel 897/Z25	conform plan Louis Stals 71562-778 conform plan Smeets H dd. 27-2-1991	
	2-3-4-5	niet zichtbaar			
	5t/m12	drood	op percelen 897/A26, 897/Z25		
	1-12	drood	op perceel 897/Z25		
2-10	2-10	drood	en afsluiting op deels op 897/Z25, deels op 897/A26		
	2-10	afsluitingen deels op nr.897/Z25, deels op nr.897/A26			

SCHAAL : 1/500

Bree : 18-01-2019

Getekend : TDV

Dossier : 17477-2/2019

De gezworen Landmeter-expert

beëdigd door de Rechtbank van eerste aanleg

te Hasselt 27/02/1979.

Ingeschreven op het Tableau van de

Federale Raden van de Landmeters-Experten LAN 040215.

LHE bvba

Landmeters

Houben & Essers

Gerdingerpoot 6

3960 Bree

Tel. 089/46.42.42

Fax. 089/47.30.30

edmond.essers@lhe.be

Ik waarborg enkel door mij ondertekende plannen

GEMEENTE OUDSBERGEN 7e Afdeling (OPGLABBEEK2)

Sectie B Nrs. 897/Z25, 897/A26.

LEGENDE

LEESWIJZER:

IP ⊕	Inspectieput
EP ⊗	Electriciteitspaal
VP ⊗	Verlichtingspaal
KE ⊡	Electriciteitskast
E ⊗	Merkteken electriciteit
W ⊗	Merkteken waterleiding
H ⊗	Brandkraan
SK ≡	Straatkolk
KTV ⊡	Kast TV
○ — ○	Draadafsluiting
□ — □	Betonplaten
≡	Haag
≡	Koolwaterstofverharding
≡	Betonklinkers
▣	Paalsteen
▨	Gebouw
☼	Boom

