


PROVINCIE: LIMBURG
 GEMEENTE: LOMMEL
 AFDELING: 5
 SEKTIE: B
 NR(S): 584G, 584H, 584L

AFFALINGSPLAN

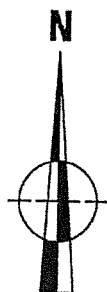

Schaal: 1/500


LEGENDE PUNTEN

- RS PAALSTEEN
- VERLICHTINGSPAAL
- MERKTEKEN WATER
- MERKTEKEN GAS
- MERKTEKEN ELECTRICITEIT
- KAST ELECTRICITEIT
- KAST RTV
- RIJDOELKSEL ROND
- HUISAANSLUITING
- WATERSLOKKER
- LOOFBOOM
- PAS WONING
- OPSTELPUNT

Digitaal opgemeten met Leica Geosystems op:
 6 juni 2016 door landmeter (LAN 040685):

Jean-Pierre Hamblok (LANDHAM/bvba)
 Beëdigd door de Rechtbank van eerste aanleg te Hasselt

Sterstraat 33 te 3920 LOMMEL
 Tel: +32(0)11-54 29 54
 Gsm: +32(0)496-80 84 67
 Email: landmeter@hamblok.be
 Website: www.hamblok.be

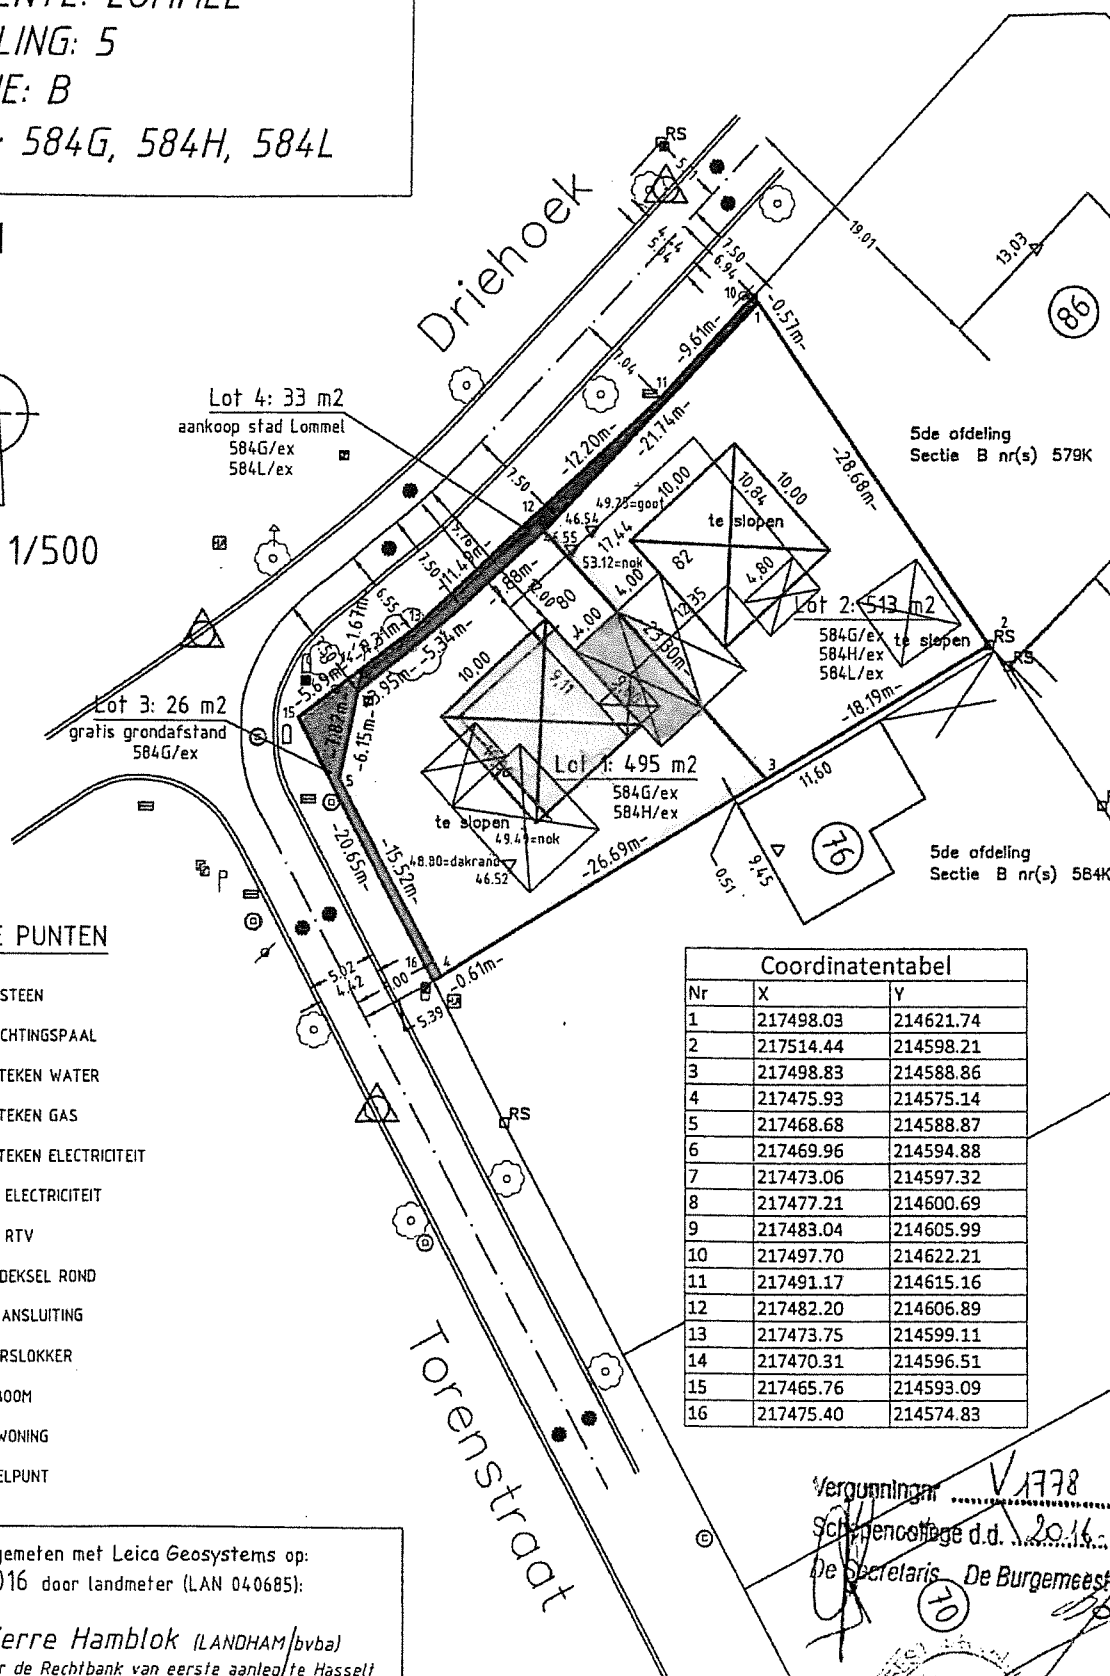

Coördinatentabel

Nr	X	Y
1	217498.03	214621.74
2	217514.44	214598.21
3	217498.83	214588.86
4	217475.93	214575.14
5	217468.68	214588.87
6	217469.96	214594.88
7	217473.06	214597.32
8	217477.21	214600.69
9	217483.04	214605.99
10	217497.70	214622.21
11	217491.17	214615.16
12	217482.20	214606.89
13	217473.75	214599.11
14	217470.31	214596.51
15	217465.76	214593.09
16	217475.40	214574.83

Vergunning V1778
 Schepencollege d.d. 20.16.06 07
 De Secretaris De Burgemeester

