

Architect
 Chrétien Claessens
 Kapeldreef 15
 3220 Holsbeek
 claessens.c@telenet.be
 +32 475 45.25.93

Opdrachtgever

Project
 Bouwen van twee woningen


Bouwplaats

DBA

BA_woning_P_N_0_gelijkvloers

afmetingen in cm
 schaal: 1/100

100cm 100cm
 100cm 100cm

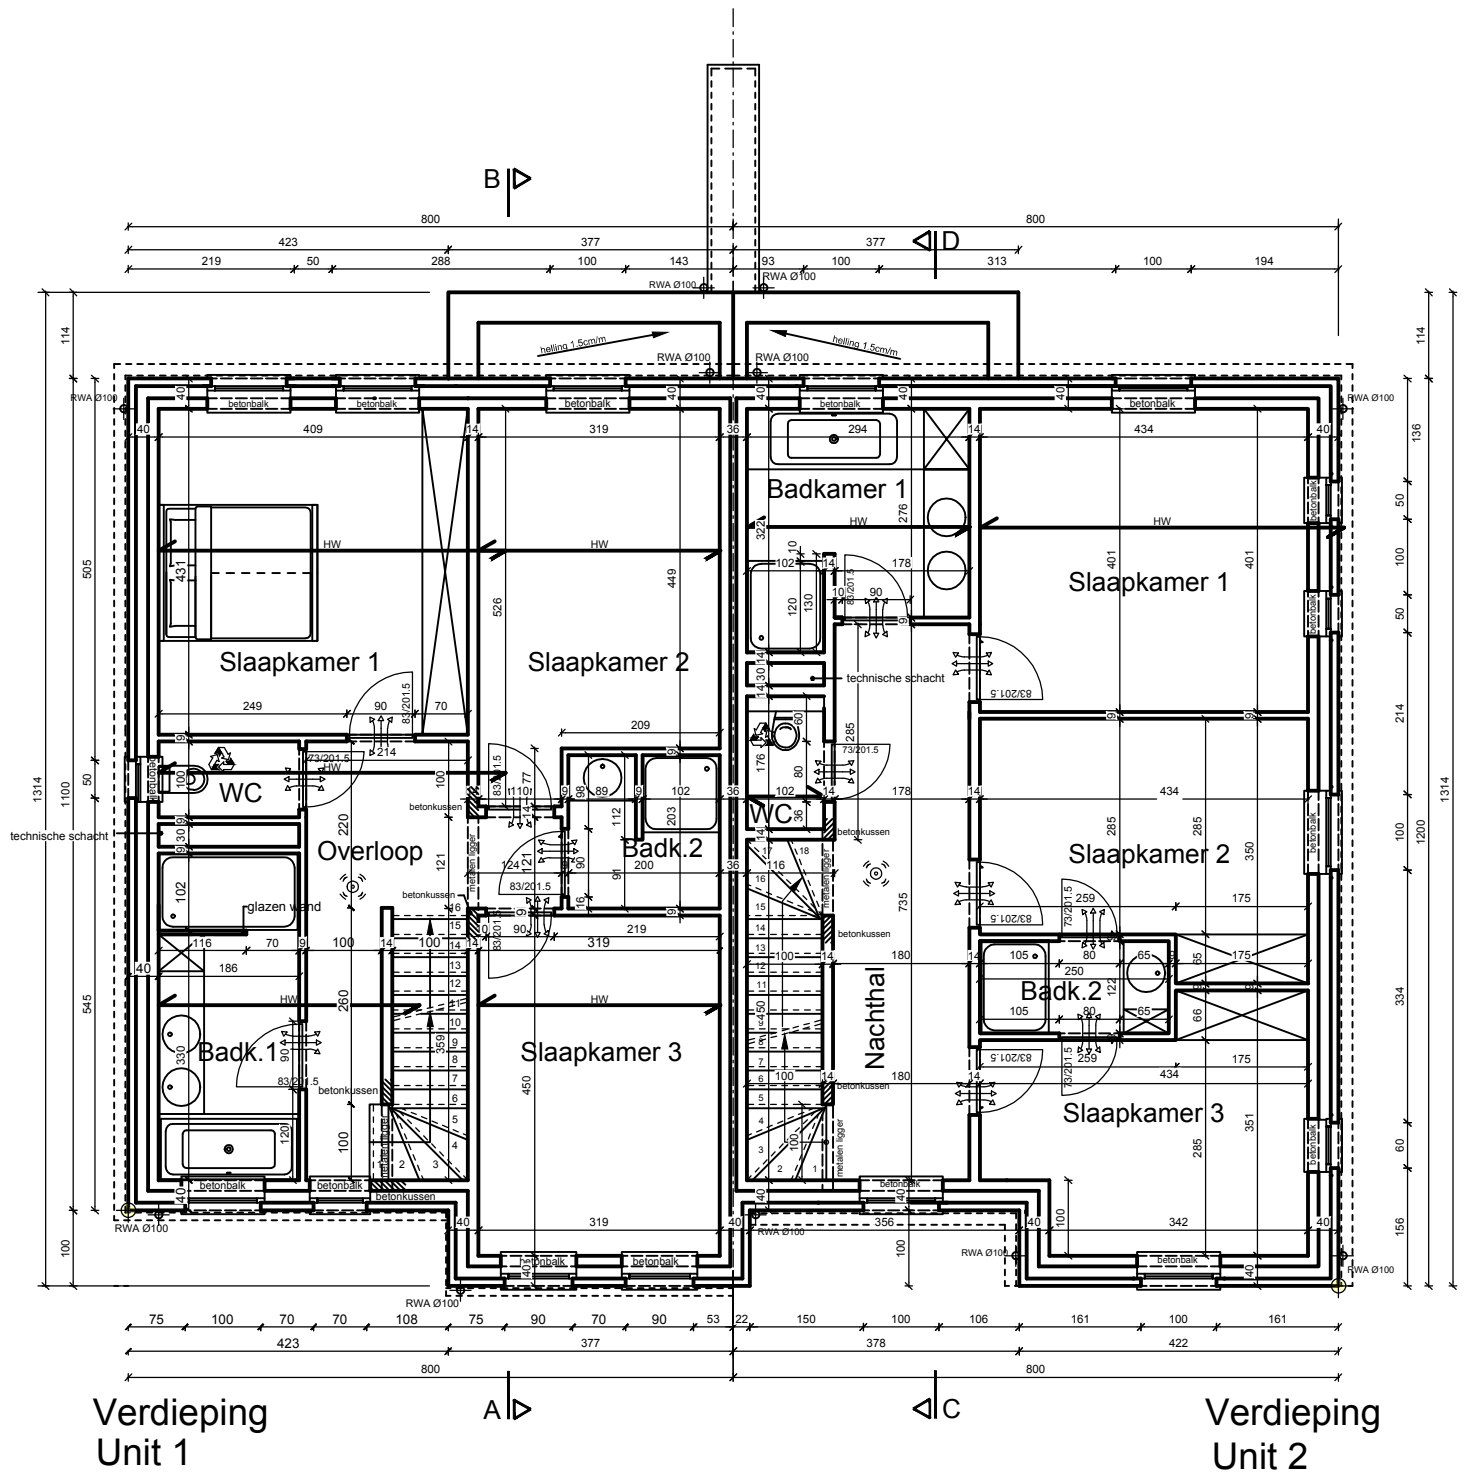

Architect
 Chrétien Claessens
 Kapeldreef 15
 3220 Holsbeek
 claessens.c@telenet.be
 +32 475 45.25.93

Opdrachtgever

Project
 Bouwen van twee woningen


Bouwplaats

DBA

BA_woning_P_N_+1_verdieping

afmetingen in cm
 schaal: 1/100

100cm 100cm
 100cm 100cm

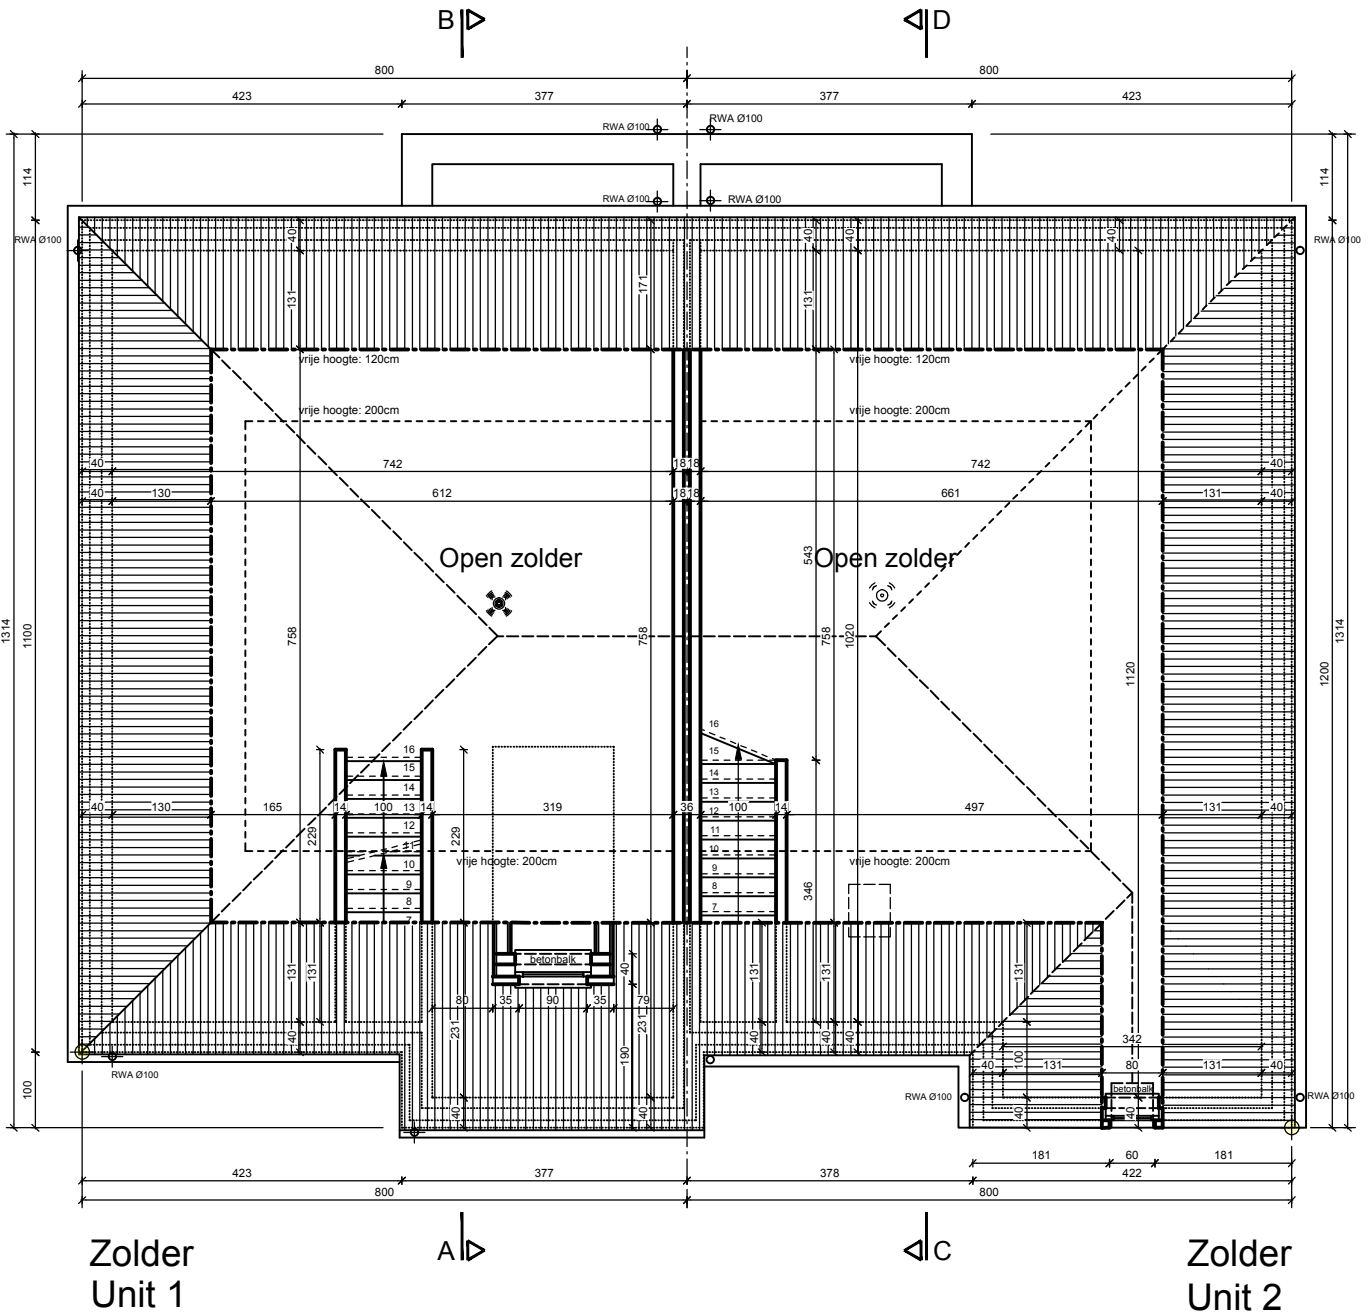

Architect

Chrétien Claessens
Kapeldreef 15
3220 Holsbeek
claessens.c@telenet.be
+32 475 45.25.93

Opdrachtgever

.....
.....
.....

Project

Bouwen van twee woningen

Bouwplaats

.....
.....
.....

DBA

BA_woning_P_N_+2_zolder

afmetingen in cm
schaal: 1/100

100cm 100cm
100cm 100cm



Voorgevel
Unit 1

Voorgevel
Unit 2

0.00 = 40cm boven de as van de weg
t.h.v. de gemeenschappelijke perceelgrens

Architect
 Chrétien Claessens
 Kapeldreef 15
 3220 Holsbeek
 claessens.c@telenet.be
 +32 475 45.25.93

Opdrachtgever

Project
 Bouwen van twee woningen

Bouwplaats

DBA

BA_woning_G_N_1_voorgevel

afmetingen in cm
 schaal: 1/100

100cm 100cm
 100cm 100cm



Achtergevel
Unit 2

Achtergevel
Unit 1

Architect
 Chrétien Claessens
 Kapeldreef 15
 3220 Holsbeek
 claessens.c@telenet.be
 +32 475 45.25.93

Opdrachtgever

Project
 Bouwen van twee woningen


Bouwplaats

DBA

BA_woning_G_N_2_achtergevel

afmetingen in cm
 schaal: 1/100

100cm 100cm
 100cm 100cm

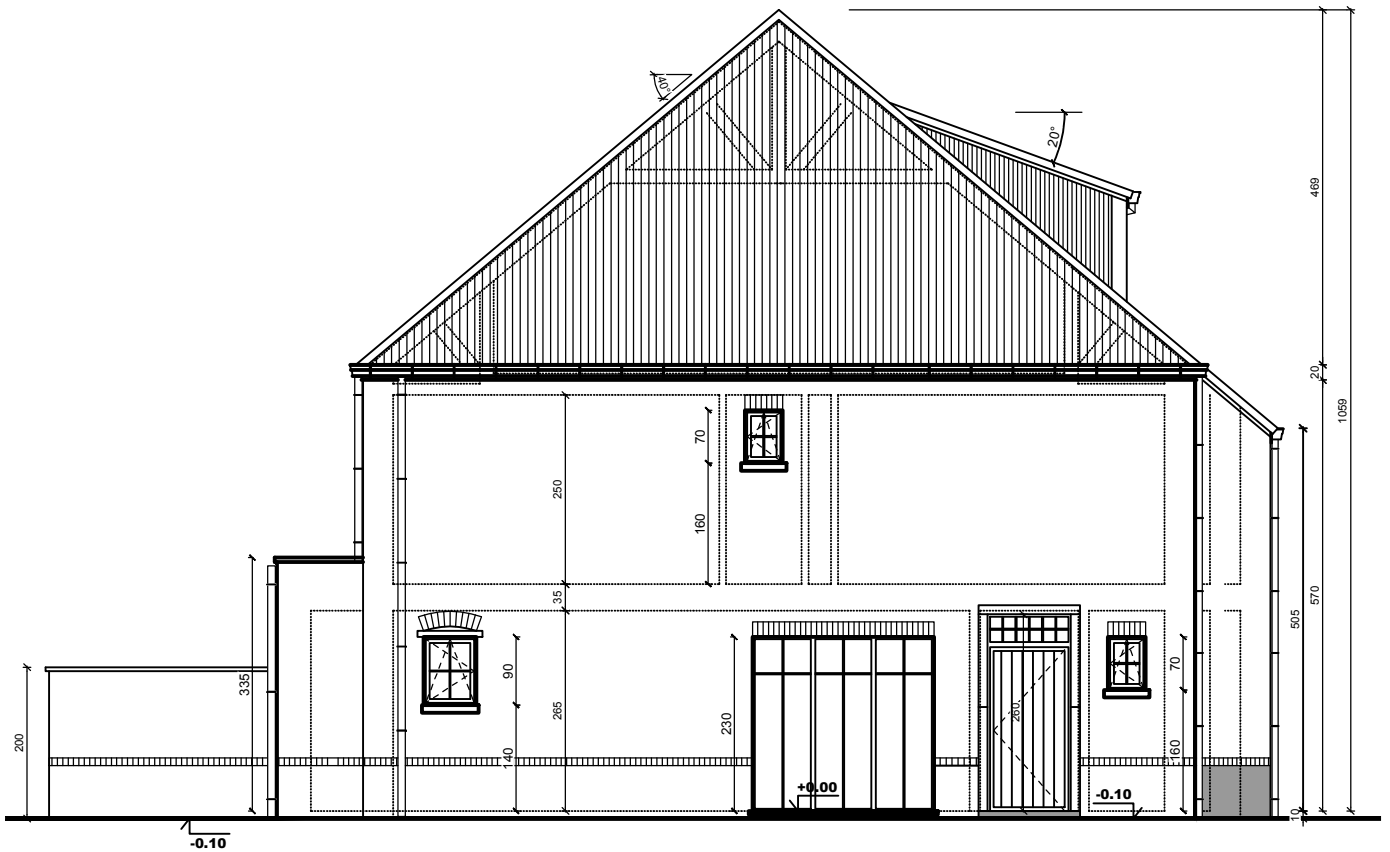

Zijgevel links
Unit 1

Architect
 Chrétien Claessens
 Kapeldreef 15
 3220 Holsbeek
 claessens.c@telenet.be
 +32 475 45.25.93

Opdrachtgever

Project
 Bouwen van twee woningen


Bouwplaats

DBA

BA_woning_G_N_4_zijgevel links unit1

afmetingen in cm
 schaal: 1/100

100cm 100cm
 100cm 100cm

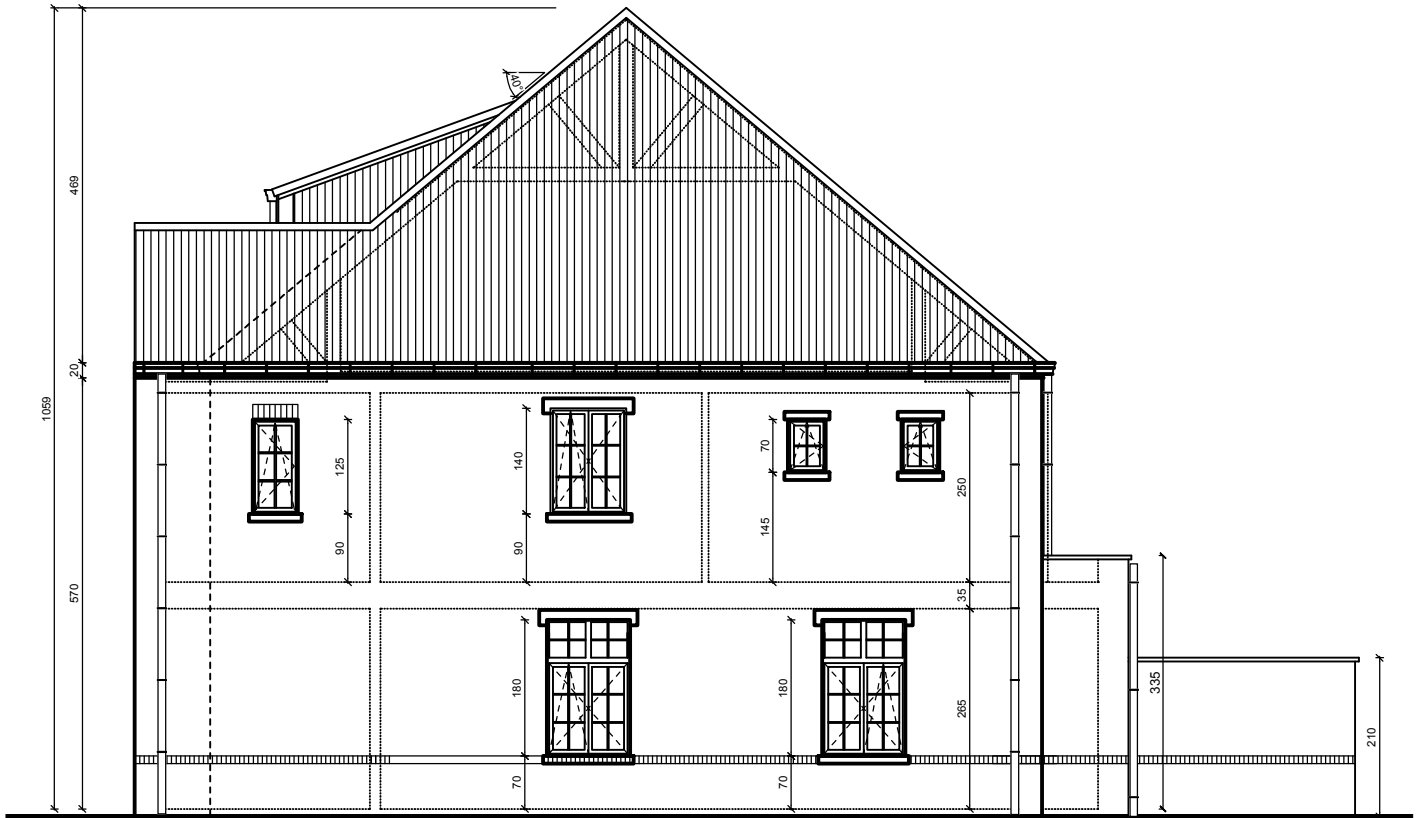

Zijgevel rechts
Unit 2

Architect
 Chrétien Claessens
 Kapeldreef 15
 3220 Holsbeek
 claessens.c@telenet.be
 +32 475 45.25.93

Opdrachtgever

Project
 Bouwen van twee woningen

Bouwplaats

DBA

BA_woning_G_N_3_zijgevel rechts unit2

afmetingen in cm
 schaal: 1/100

100cm 100cm
 100cm 100cm