



LO427 - TYPE B
INPLANTING


PROJECT	NIEUWBOUW EENGEZINSWONING	BOUWHEER	IMMO TOP INVEST	MAMU ARCHITECTS AND MORE	DATUM	29-01-2018
KRIKELS PARK 3500 HASSELT afd.: 12 sectie: A nr.: 214r3		GULDENSPORENPLEIN 4.1.01 3500 HASSELT 0032 (0)11 22 22 95 INFO@IMMOTOPINVEST.BE		HERKENRODESINGEL 8D/4.0.1 3500 HASSELT - BELGIUM +32 (0)11 72 65 38 INFO@MAMU.BE		

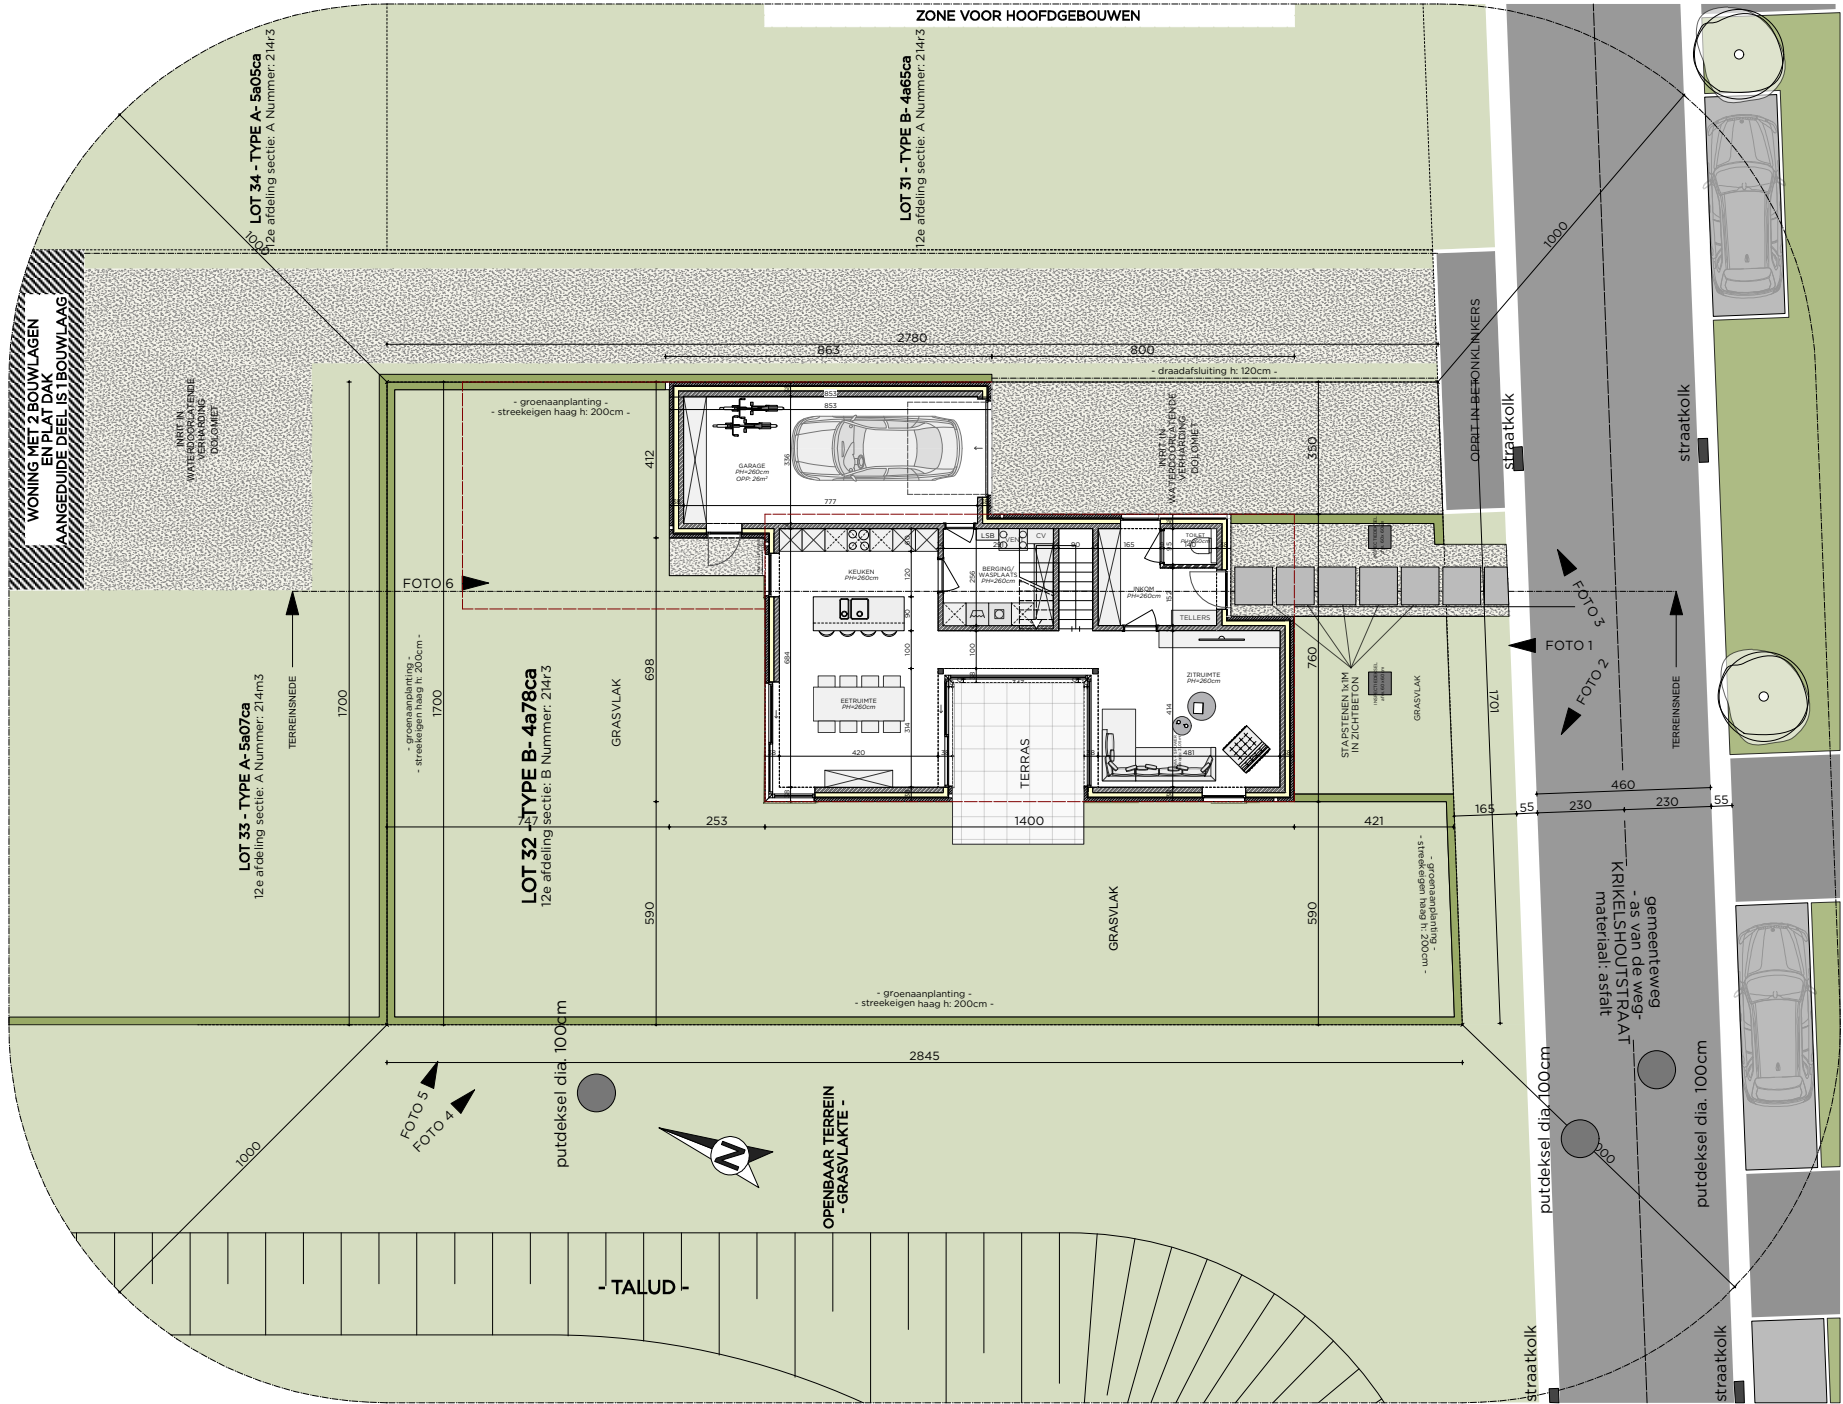

Schaal : 1/200

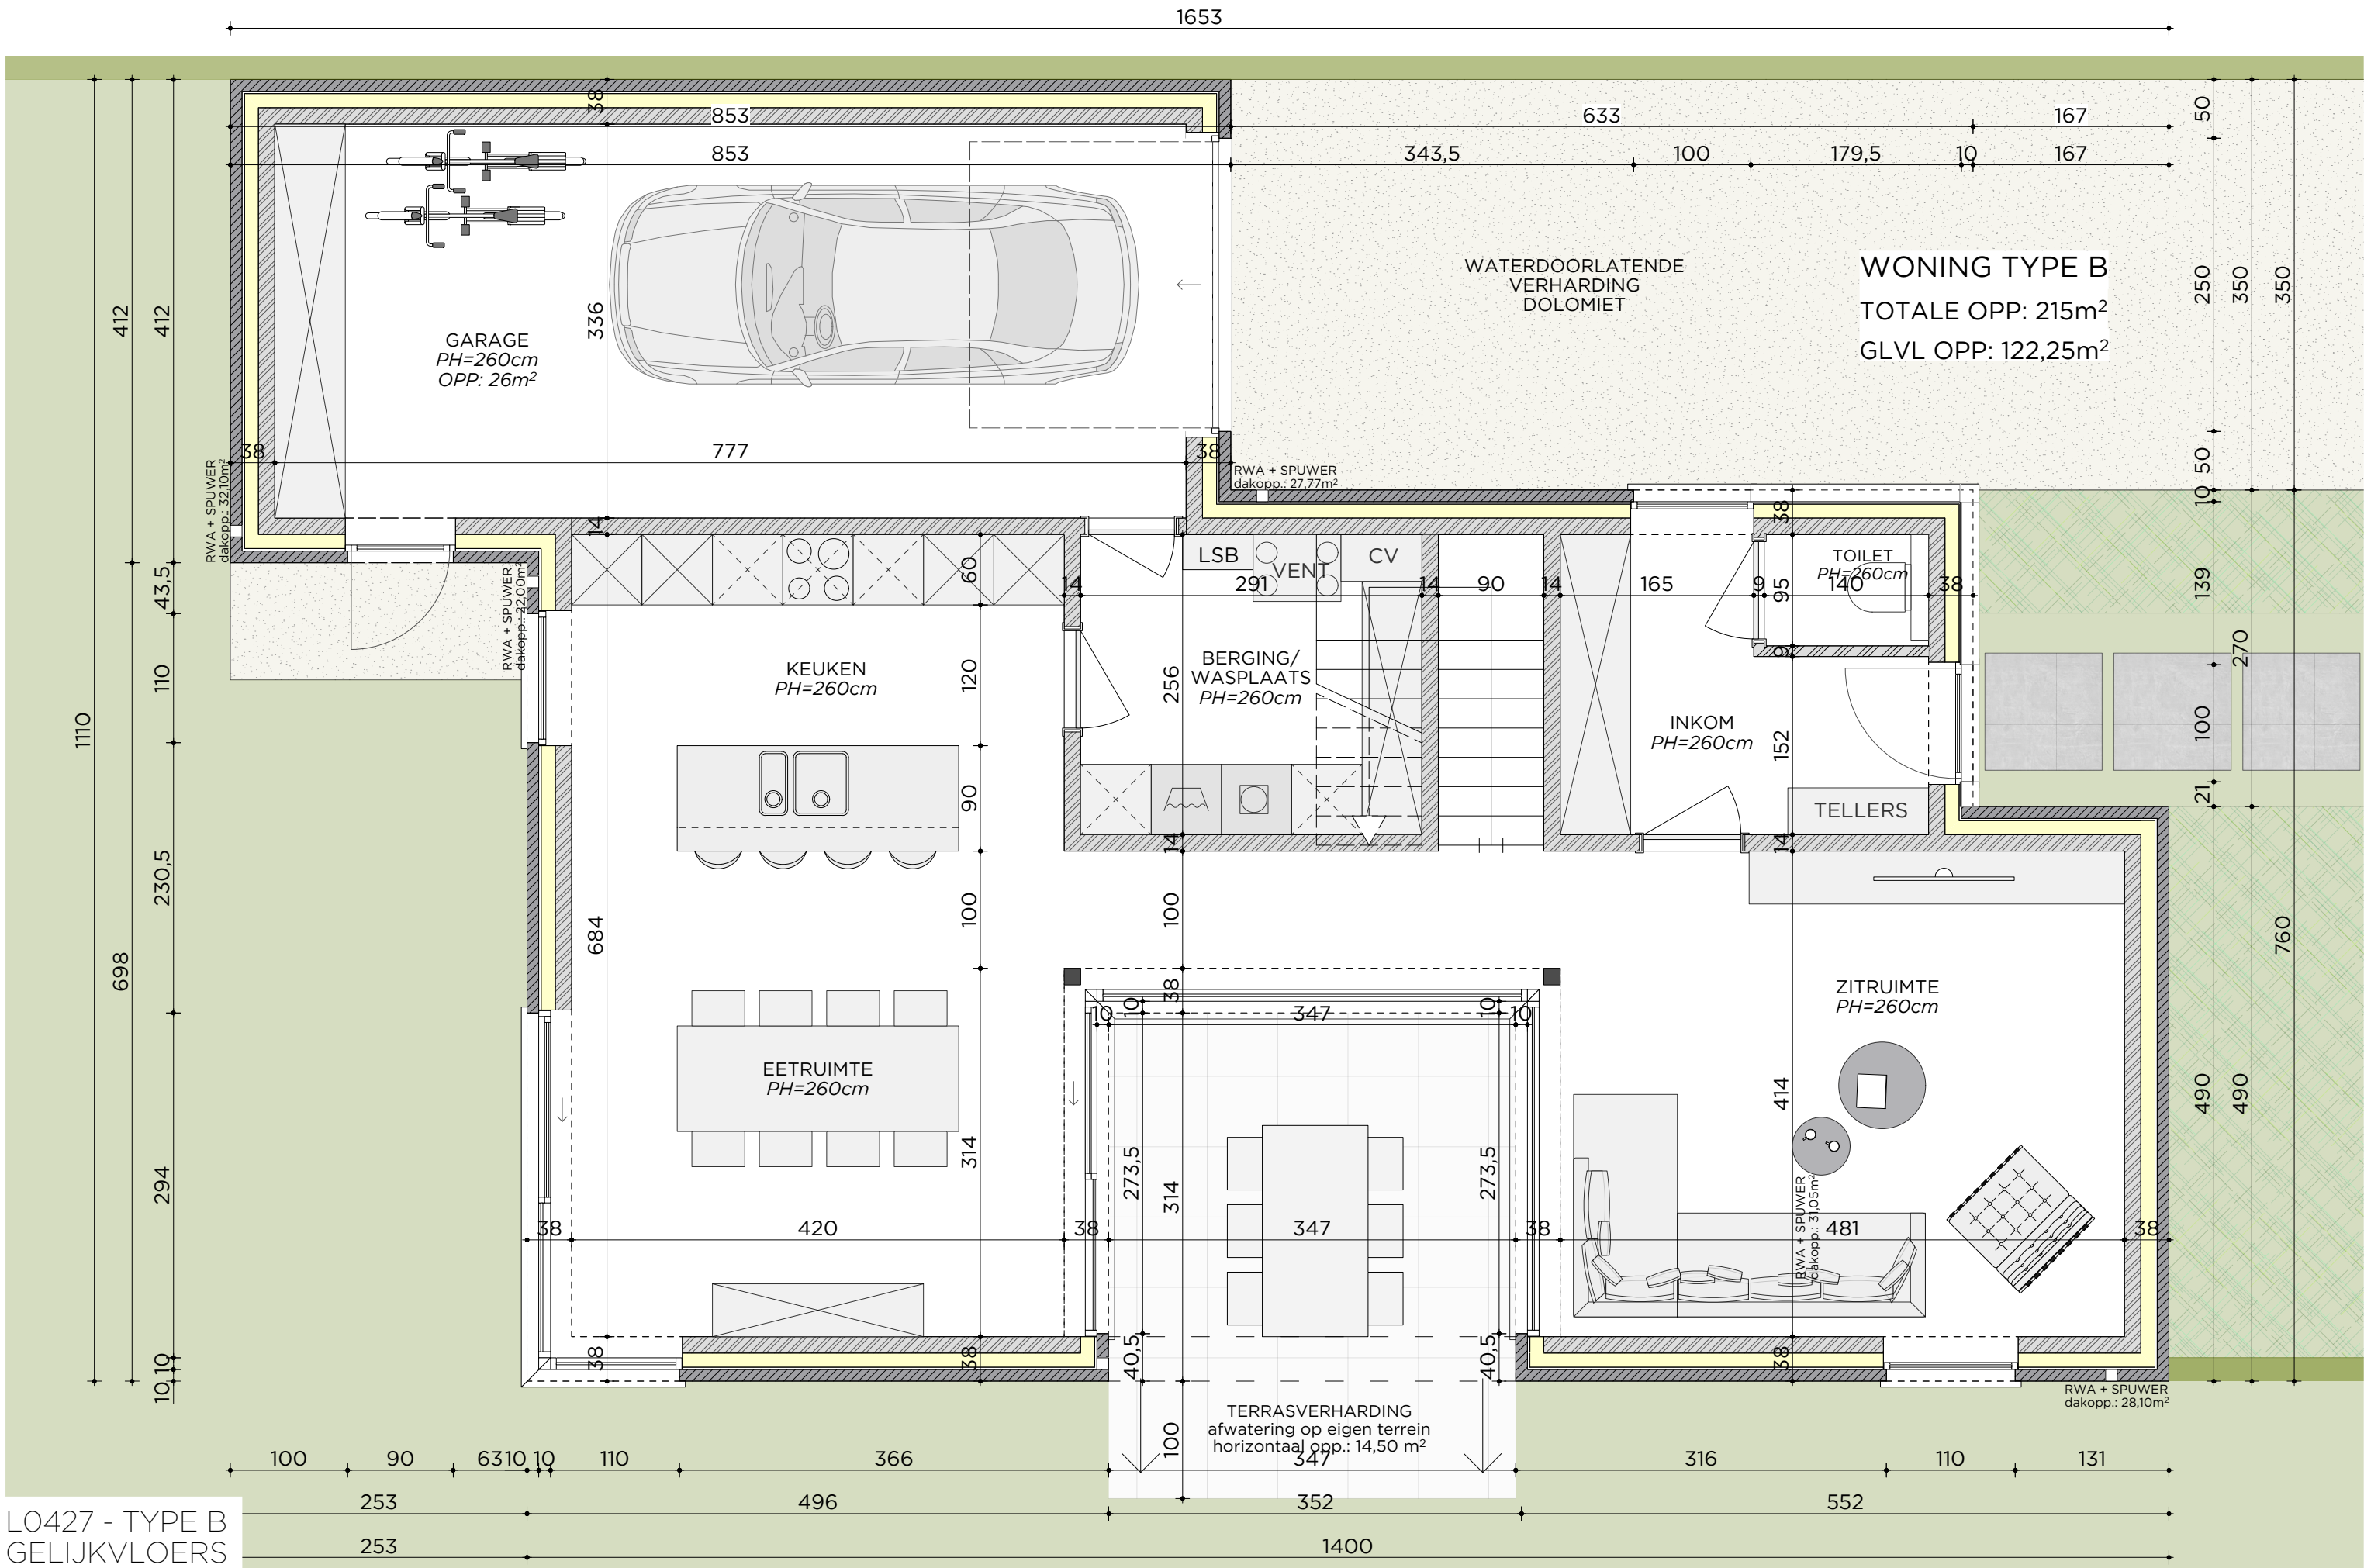

L0427 - TYPE B
GELIJKVLOERS

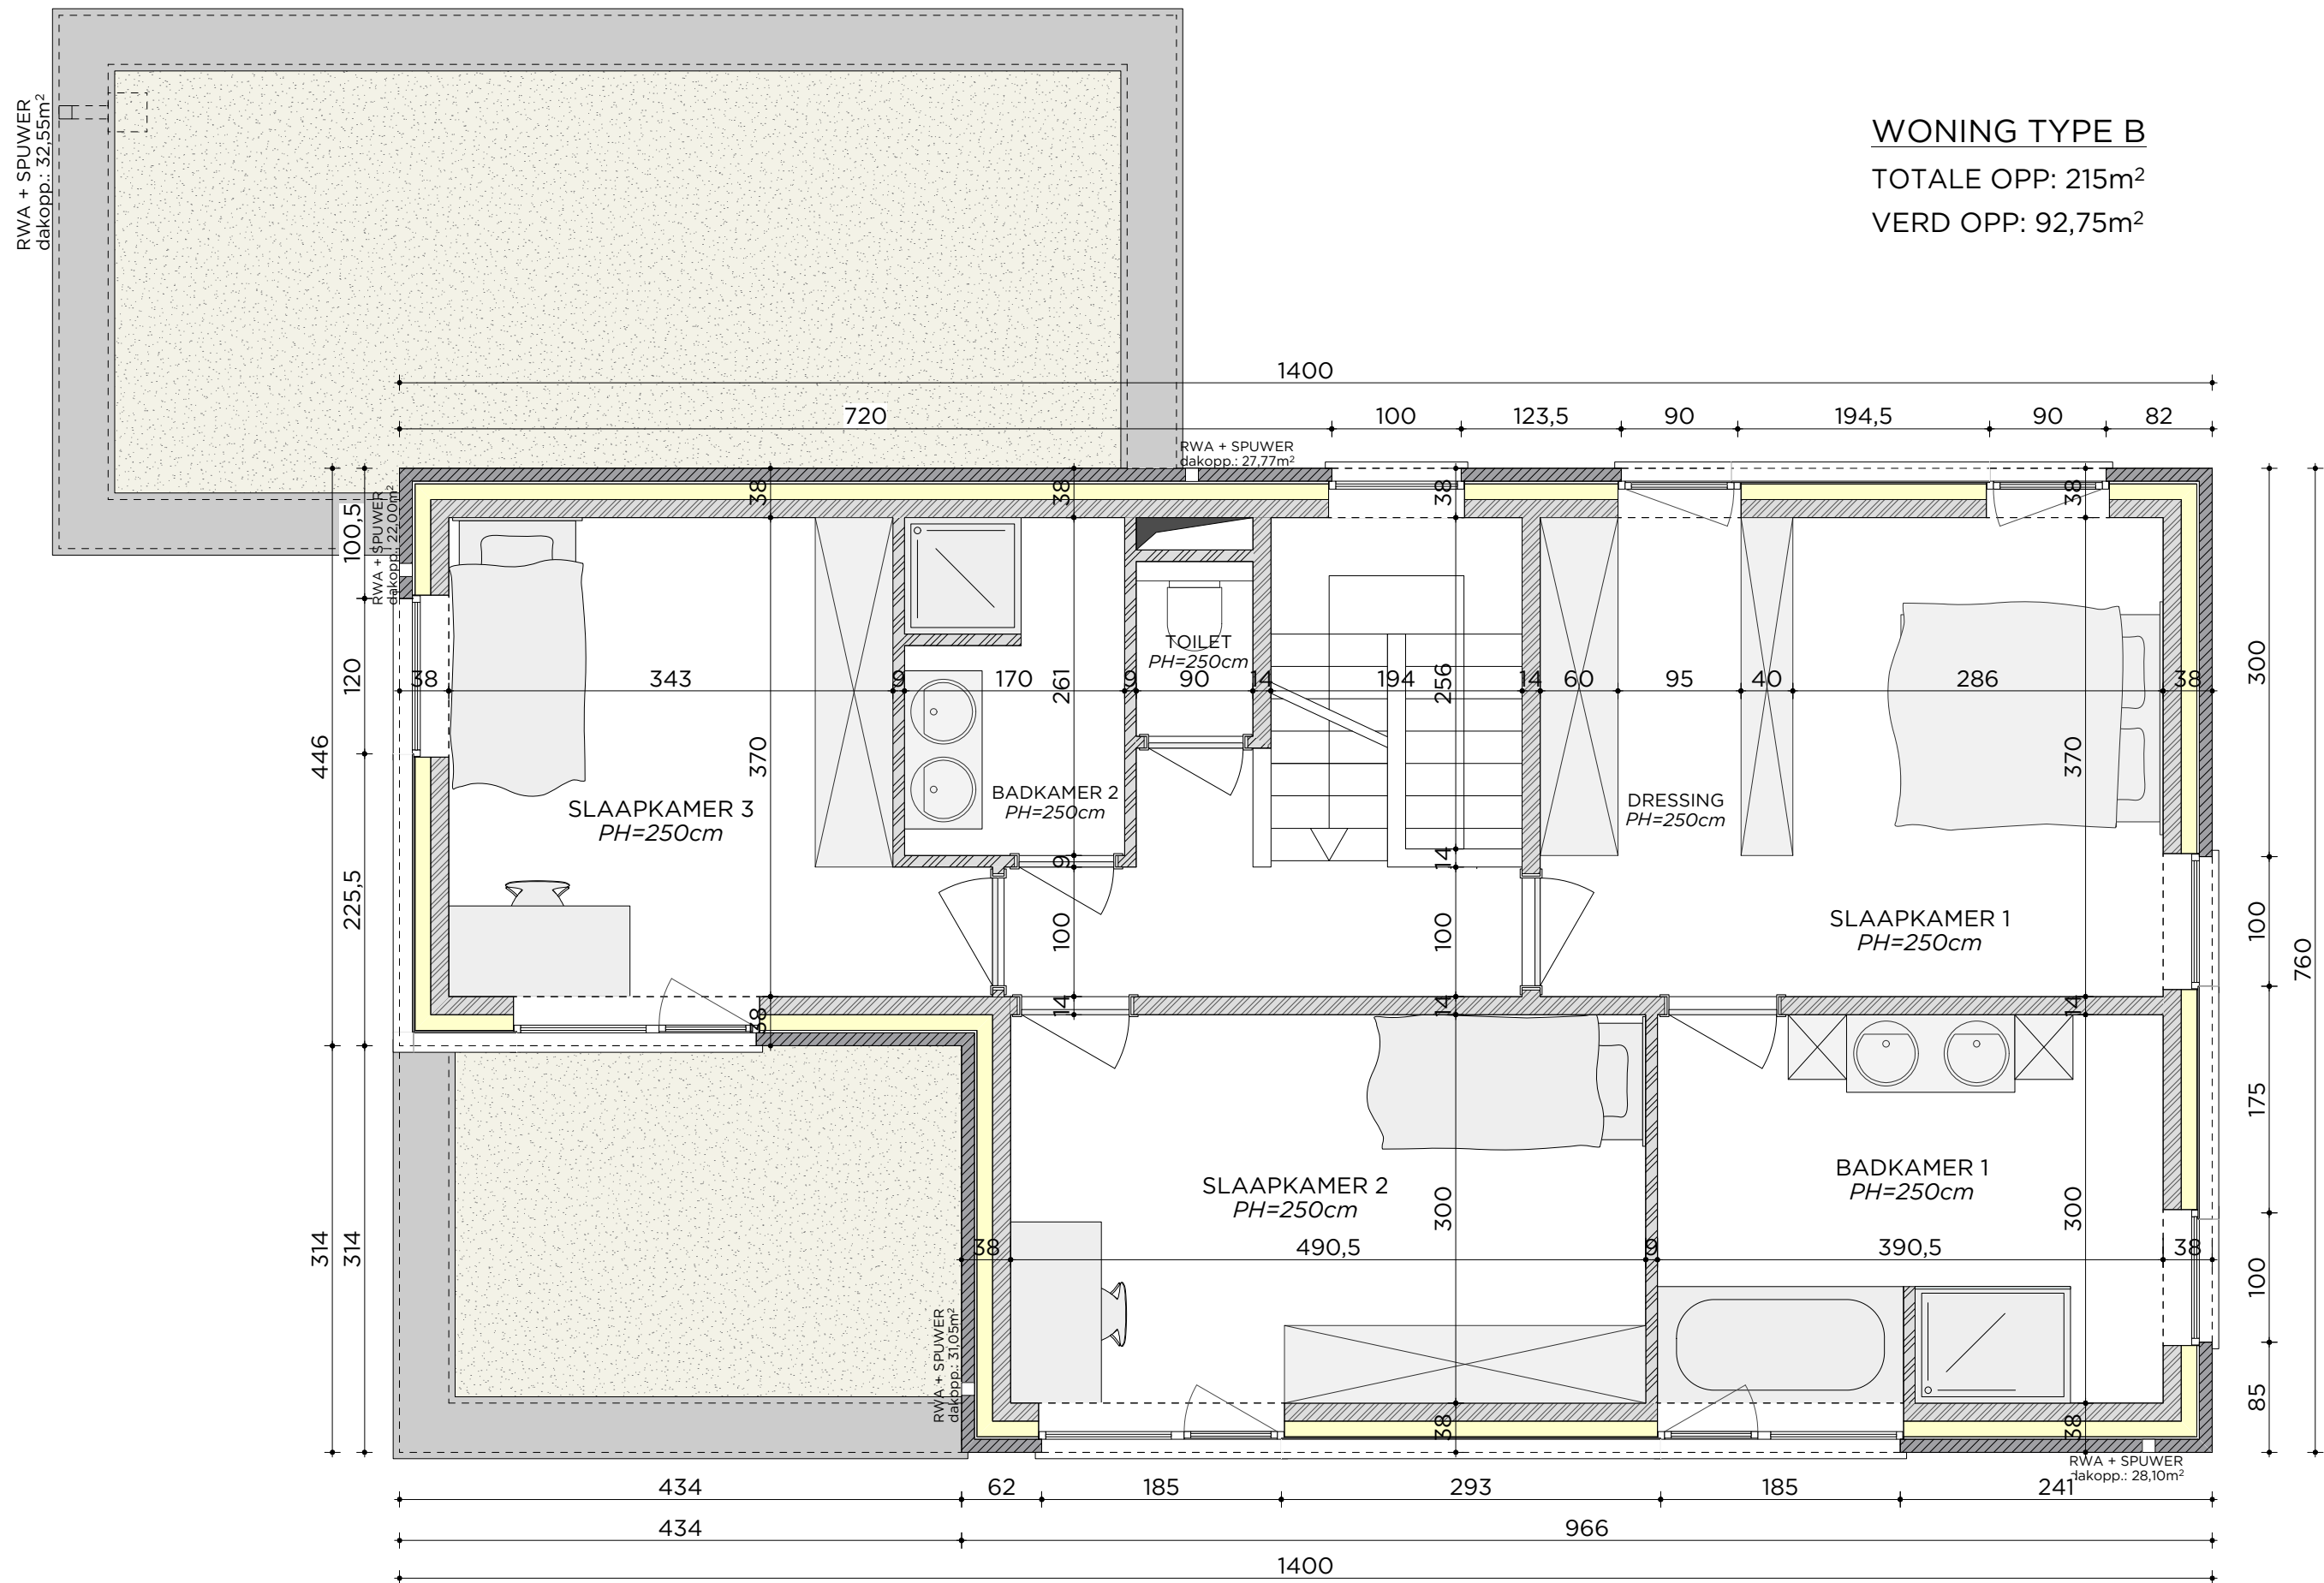

L0427 - TYPE B
VERDIEPING



L0427 - TYPE B VOORGEVEL

PROJECT	NIEUWBOUW EENGEZINSWONING	BOUWHEER	IMMO TOP INVEST	MAMU ARCHITECTS AND MORE	DATUM	29-01-2018
KRIKELS PARK 3500 HASSELT afd.: 12 sectie: A nr.: 214r3		GULDENSPORENPLEIN 4.1.01 3500 HASSELT 0032 (0)11 22 22 95 INFO@IMMOTOPINVEST.BE		HERKENRODESINGEL 8D/4.0.1 3500 HASSELT - BELGIUM +32 (0)11 72 65 38 INFO@MAMU.BE		

Schaal : 1/50

04/07



L0427 - TYPE B
LINKERZIJGEVEL

PROJECT NIEUWBOUW EENGEZINSWONING

KRIKELS PARK
3500 HASSELT
afd.: 12 sectie: A
nr.: 214r3

BOUWHEER IMMO TOP INVEST

GULDENSPORENPLEIN 4.1.01
3500 HASSELT
0032 (0)11 22 22 95
INFO@IMMOTOPINVEST.BE

MAMU ARCHITECTS AND MORE

HERKENRODESINGEL 8D/4.0.1
3500 HASSELT - BELGIUM
+32 (0)11 72 65 38
INFO@MAMU.BE

DATUM 29-01-2018

Schaal : 1/50


05/07



L0427 - TYPE B
 ACHTERGEVEL

PROJECT	NIEUWBOUW EENGEZINSWONING	BOUWHEER	IMMO TOP INVEST	MAMU ARCHITECTS AND MORE	DATUM	29-01-2018
KRIKELS PARK 3500 HASSELT afd.: 12 sectie: A nr.: 214r3		GULDENSPORENPLEIN 4.1.01 3500 HASSELT 0032 (0)11 22 22 95 INFO@IMMOTOPINVEST.BE		HERKENRODESINGEL 8D/4.0.1 3500 HASSELT - BELGIUM +32 (0)11 72 65 38 INFO@MAMU.BE		

Schaal : 1/50

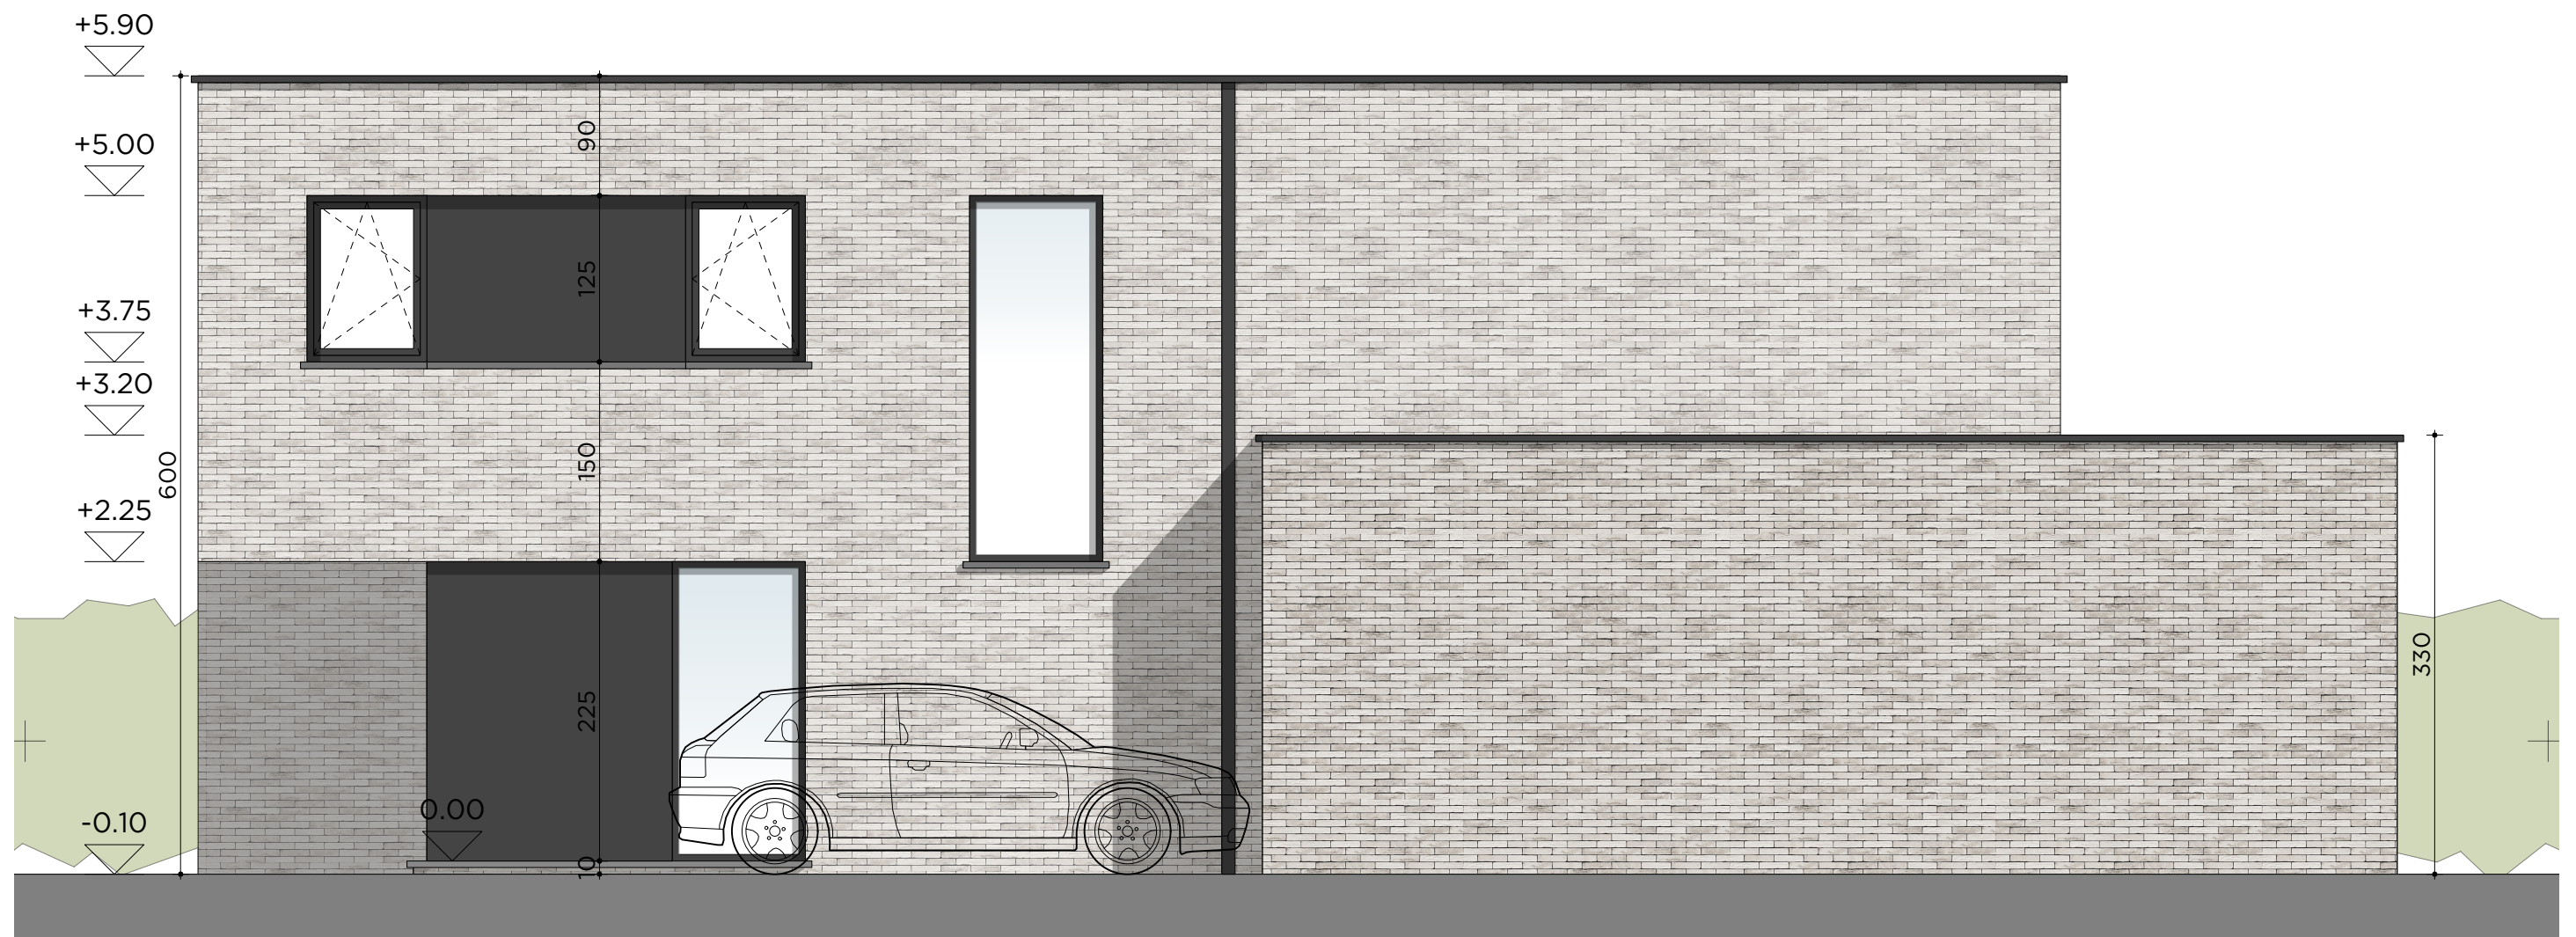

L0427 - TYPE B
RECHTERZIJGEVEL

PROJECT NIEUWBOUW EENGEZINSWONING

KRIKELS PARK
3500 HASSELT
afd.: 12 sectie: A
nr.: 214r3

BOUWHEER IMMO TOP INVEST

GULDENSPORENPLEIN 4.1.01
3500 HASSELT
0032 (0)11 22 22 95
INFO@IMMOTOPINVEST.BE

MAMU ARCHITECTS AND MORE

HERKENRODESINGEL 8D/4.0.1
3500 HASSELT - BELGIUM
+32 (0)11 72 65 38
INFO@MAMU.BE

DATUM 29-01-2018

Schaal : 1/50

07/07