

GEMEENTE MEEUWEN-GRUITRODE 4e Afdeling

Sectie C Nrs. 913/C3, 913/D3, 913/E3, ex.nrs.904/F2, 904/G2.

GRAFISCHE VERKAVELING: Juiste maten en oppervlakten bij afpaling cfr. Art.3, wet van 11 mei 2003

LOT1 : nr.913/C3

: 05a 00ca

LOT2 : ex.nrs.913/D3, 913/E3 : 05a 00ca


LOT3 : ex.nrs.913/D3, 913/E3 : 10a 55ca

LOTA : ex.nr.904/F2 : 0a 57ca : Te voegen bij Nr.913/A3

LOT1bis : ex.nr.904/F2 : 0a 22ca : Te voegen bij Lot1

LOT2bis : ex.nr.904/G2 : 0a 16ca : Te voegen bij Lot2

LOT3bis : ex.nr.904/G2 : 0a 14ca : Te voegen bij Lot3

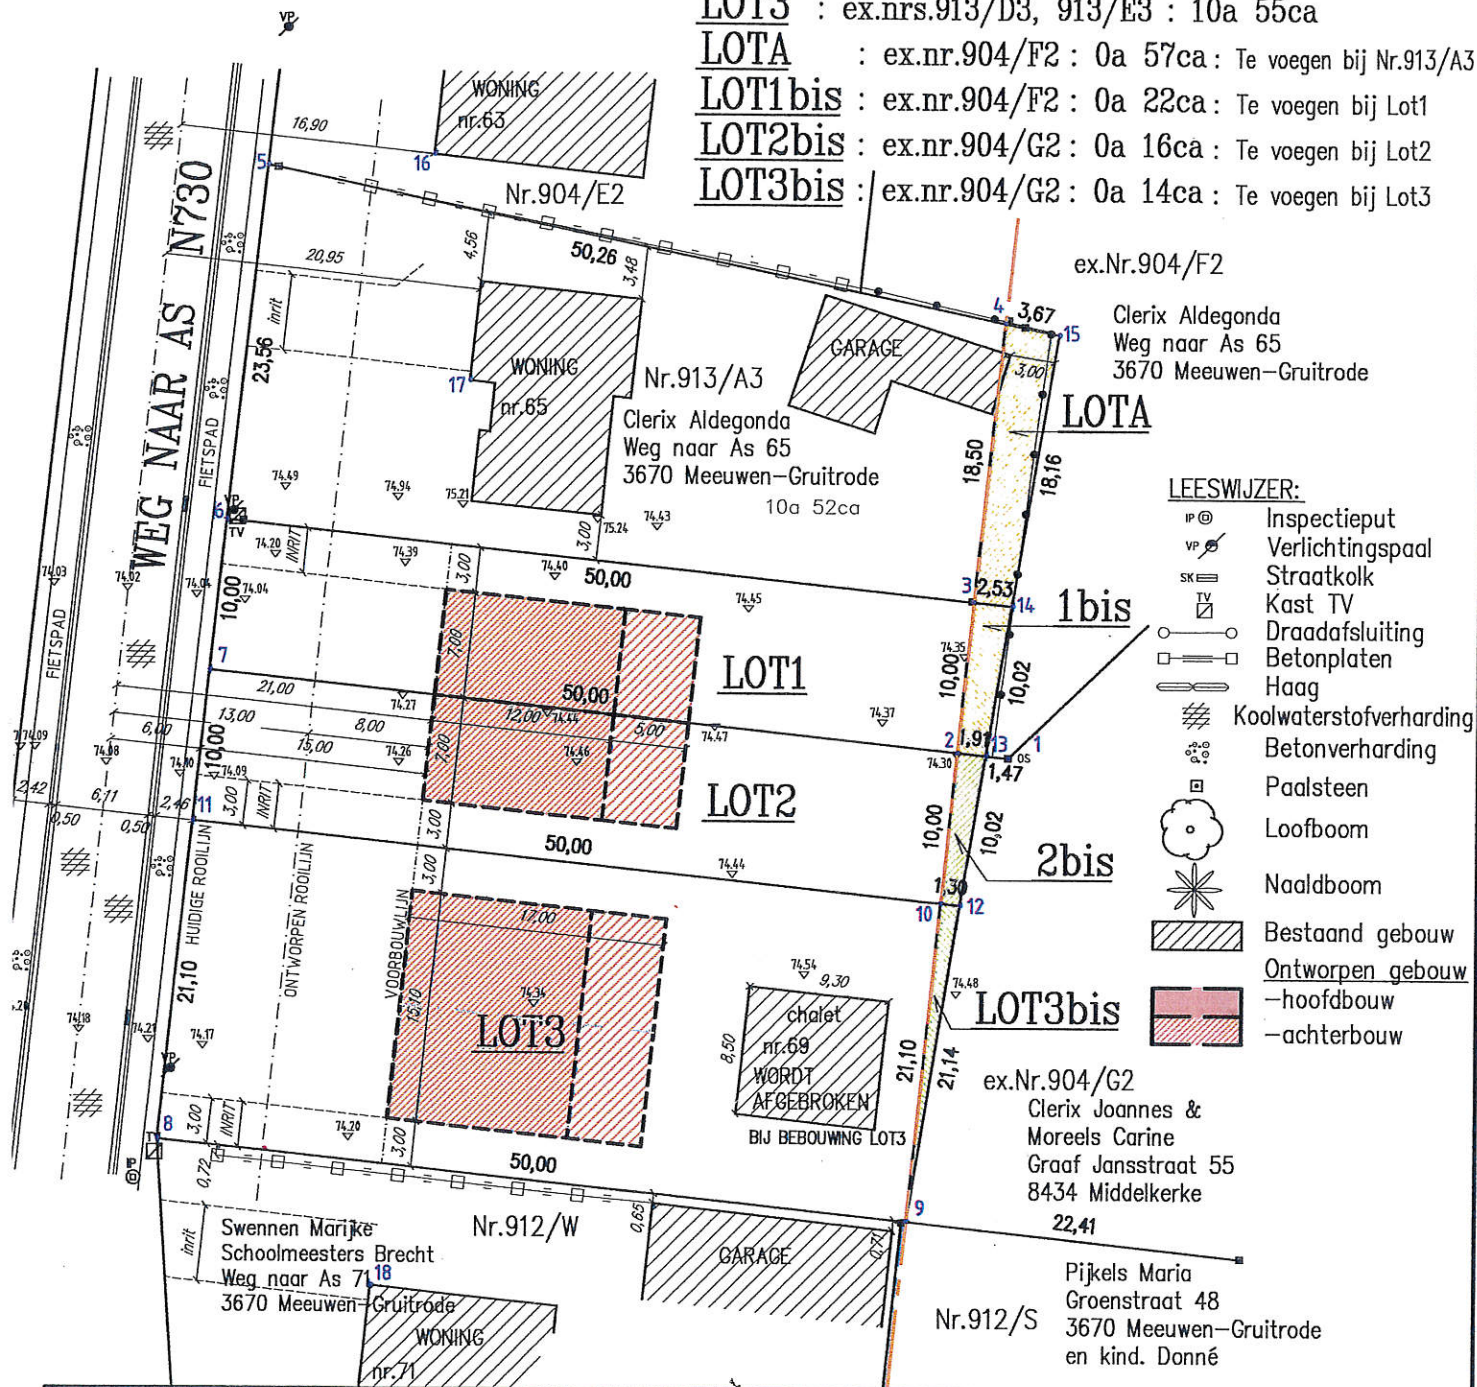

SCHAAL : 1/500

Bree : 07/11/2016

Getekend : CM

Dossier : 16981/16

De gezworen Landmeter-expert

beëdigd door de Rechtbank van eerste aanleg te Hasselt 27/02/1979.

Ingeschreven op het Tableau van de Federale Raden van de Landmeters-Experten LAN 040215.

E. Essers

LHE bvba

Landmeters

Houben & Essers

Gerdingerpoort 6

3960 Bree

Tel. 089/46.42.42

Fax. 089/47.30.30

edmond.essers@lhe.be

Ik waarborg enkel door mij ondertekende plannen